

LEGENDA


- ▲ Punti di indagine
- Tracciato di progetto Cagliari-Palmas Arborea DN 650
- Trivellazione Orizzontale Controllata (TOC)

COMPARTI CACIP



- Centri di pericolo
- Aree caratterizzate
- Saline - stagni
- Area di studio

FONTE: Tav. 28a "Perimetrazione delle sub-aree omogenee (Comparti)", tratta dal "Piano di Caratterizzazione dell'Agglomerato Industriale di Macchiareddu" (CACIP, 2012)

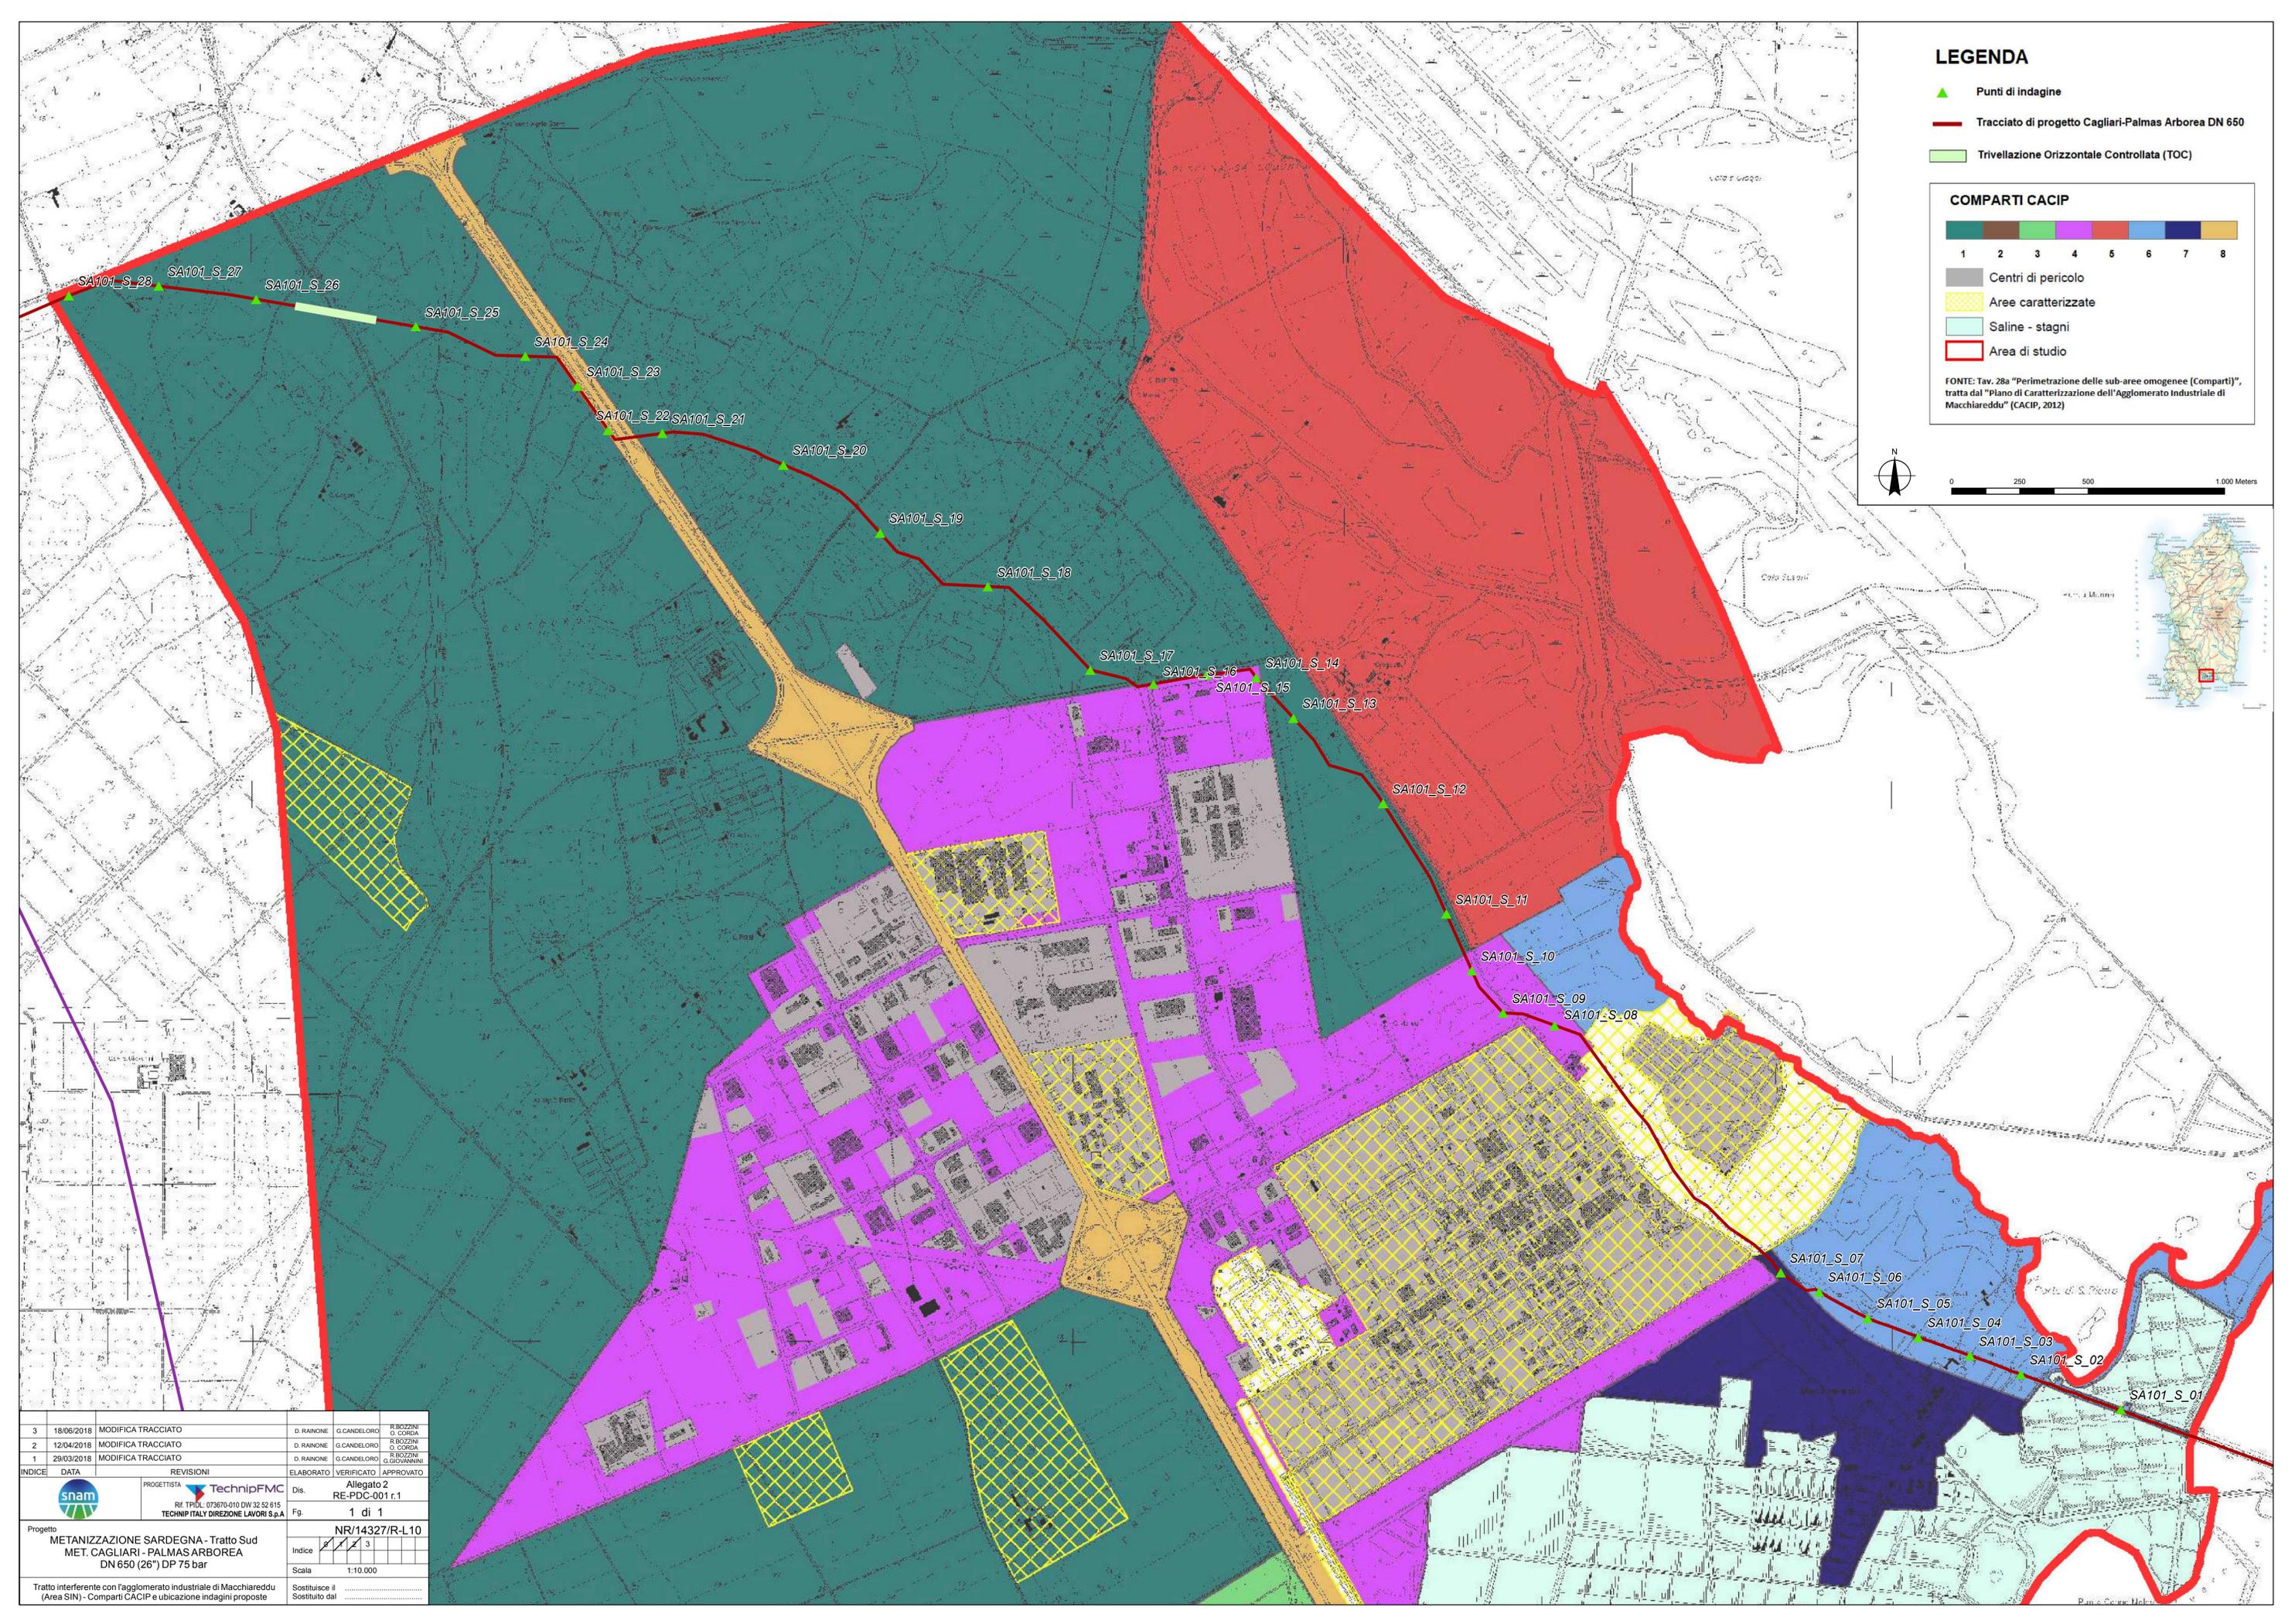

3	18/06/2018	MODIFICA TRACCIATO	D. RAINONE	G. CANDELORO	R. BOZZINI O. CORDA
2	12/04/2018	MODIFICA TRACCIATO	D. RAINONE	G. CANDELORO	R. BOZZINI O. CORDA
1	29/03/2018	MODIFICA TRACCIATO	D. RAINONE	G. CANDELORO	R. BOZZINI G. GIOVANNINI
INDICE	DATA	REVISIONI	ELABORATO	VERIFICATO	APPROVATO
				Dis. Allegato 2 RE-PDC-001.r.1	
Progetto METANIZZAZIONE SARDEGNA - Tratto Sud MET. CAGLIARI - PALMAS ARBOREA DN 650 (26") DP 75 bar		Nr/14327/R-L10			
Tratto interferente con l'agglomerato industriale di Macchiareddu (Area SIN) - Comparti CACIP e ubicazione indagini proposte		Sostituisce il Sostituito dal			
Scala: 1:10.000		Indice:			