

Il presente disegno e' di proprieta' aziendale - Lo Societa' tutelera' i propri diritti a termine di legge.



COROGRAFIA Scala 1:500.000

01	2006/2018	REVISIONE	F. CALLAI	P. RUSSO	V.FORLIVESI O. CORDA
00	31/03/2017	EMISSIONE	F.CRISTOFARO	C.CASATI	V.FORLIVESI G.GIOVANNINI
INDICE	DATA	REVISIONI	ELABORATO	VERIFICATO	APPROVATO
			PROGETTISTA  Rif TPIDL: 073670-010-DW-3252-602 TECHNIP ITALY DIREZIONE LAVORI S.p.A.		
Dis. PG-CI-404			Fg. 1 di 4		
Comm.			Sostituisce il Sostituito dal		
METANODOTTO: METANIZZAZIONE SARDEGNA METANODOTTO DERIVAZIONE PER VILLACIDRO DN 150 (6") DP 75 bar			Scala 1:10000		
CARTA IDROGEOLOGICA					

Progetto:


METANIZZAZIONE SARDEGNA
MET.:DER. PER VILLACIDRO
DN 150 (6") DP 75 bar
CARTA IDROGEOLOGICA

01	2006/2018	REVISIONE	F. CALLAI	P. RUSSO	V.FORLIVESI O. CORDA
00	31/03/2017	EMISSIONE	F.CRISTOFARO	C. CASATI	V.FORLIVESI G.GIOVANNINI
INDICE	DATA	REVISIONI	ELABORATO	VERIFICATO	APPROVATO
 			PG-CI-404		
			Rif. TPIDL: 073670-010-DW-3252-602 TECHNIP ITALY DIREZIONE LAVORI S.p.A.		

Foglio
2
di 4
Scala
1:10000

C.T.R. F. 547100

C.T.R. F. 547100

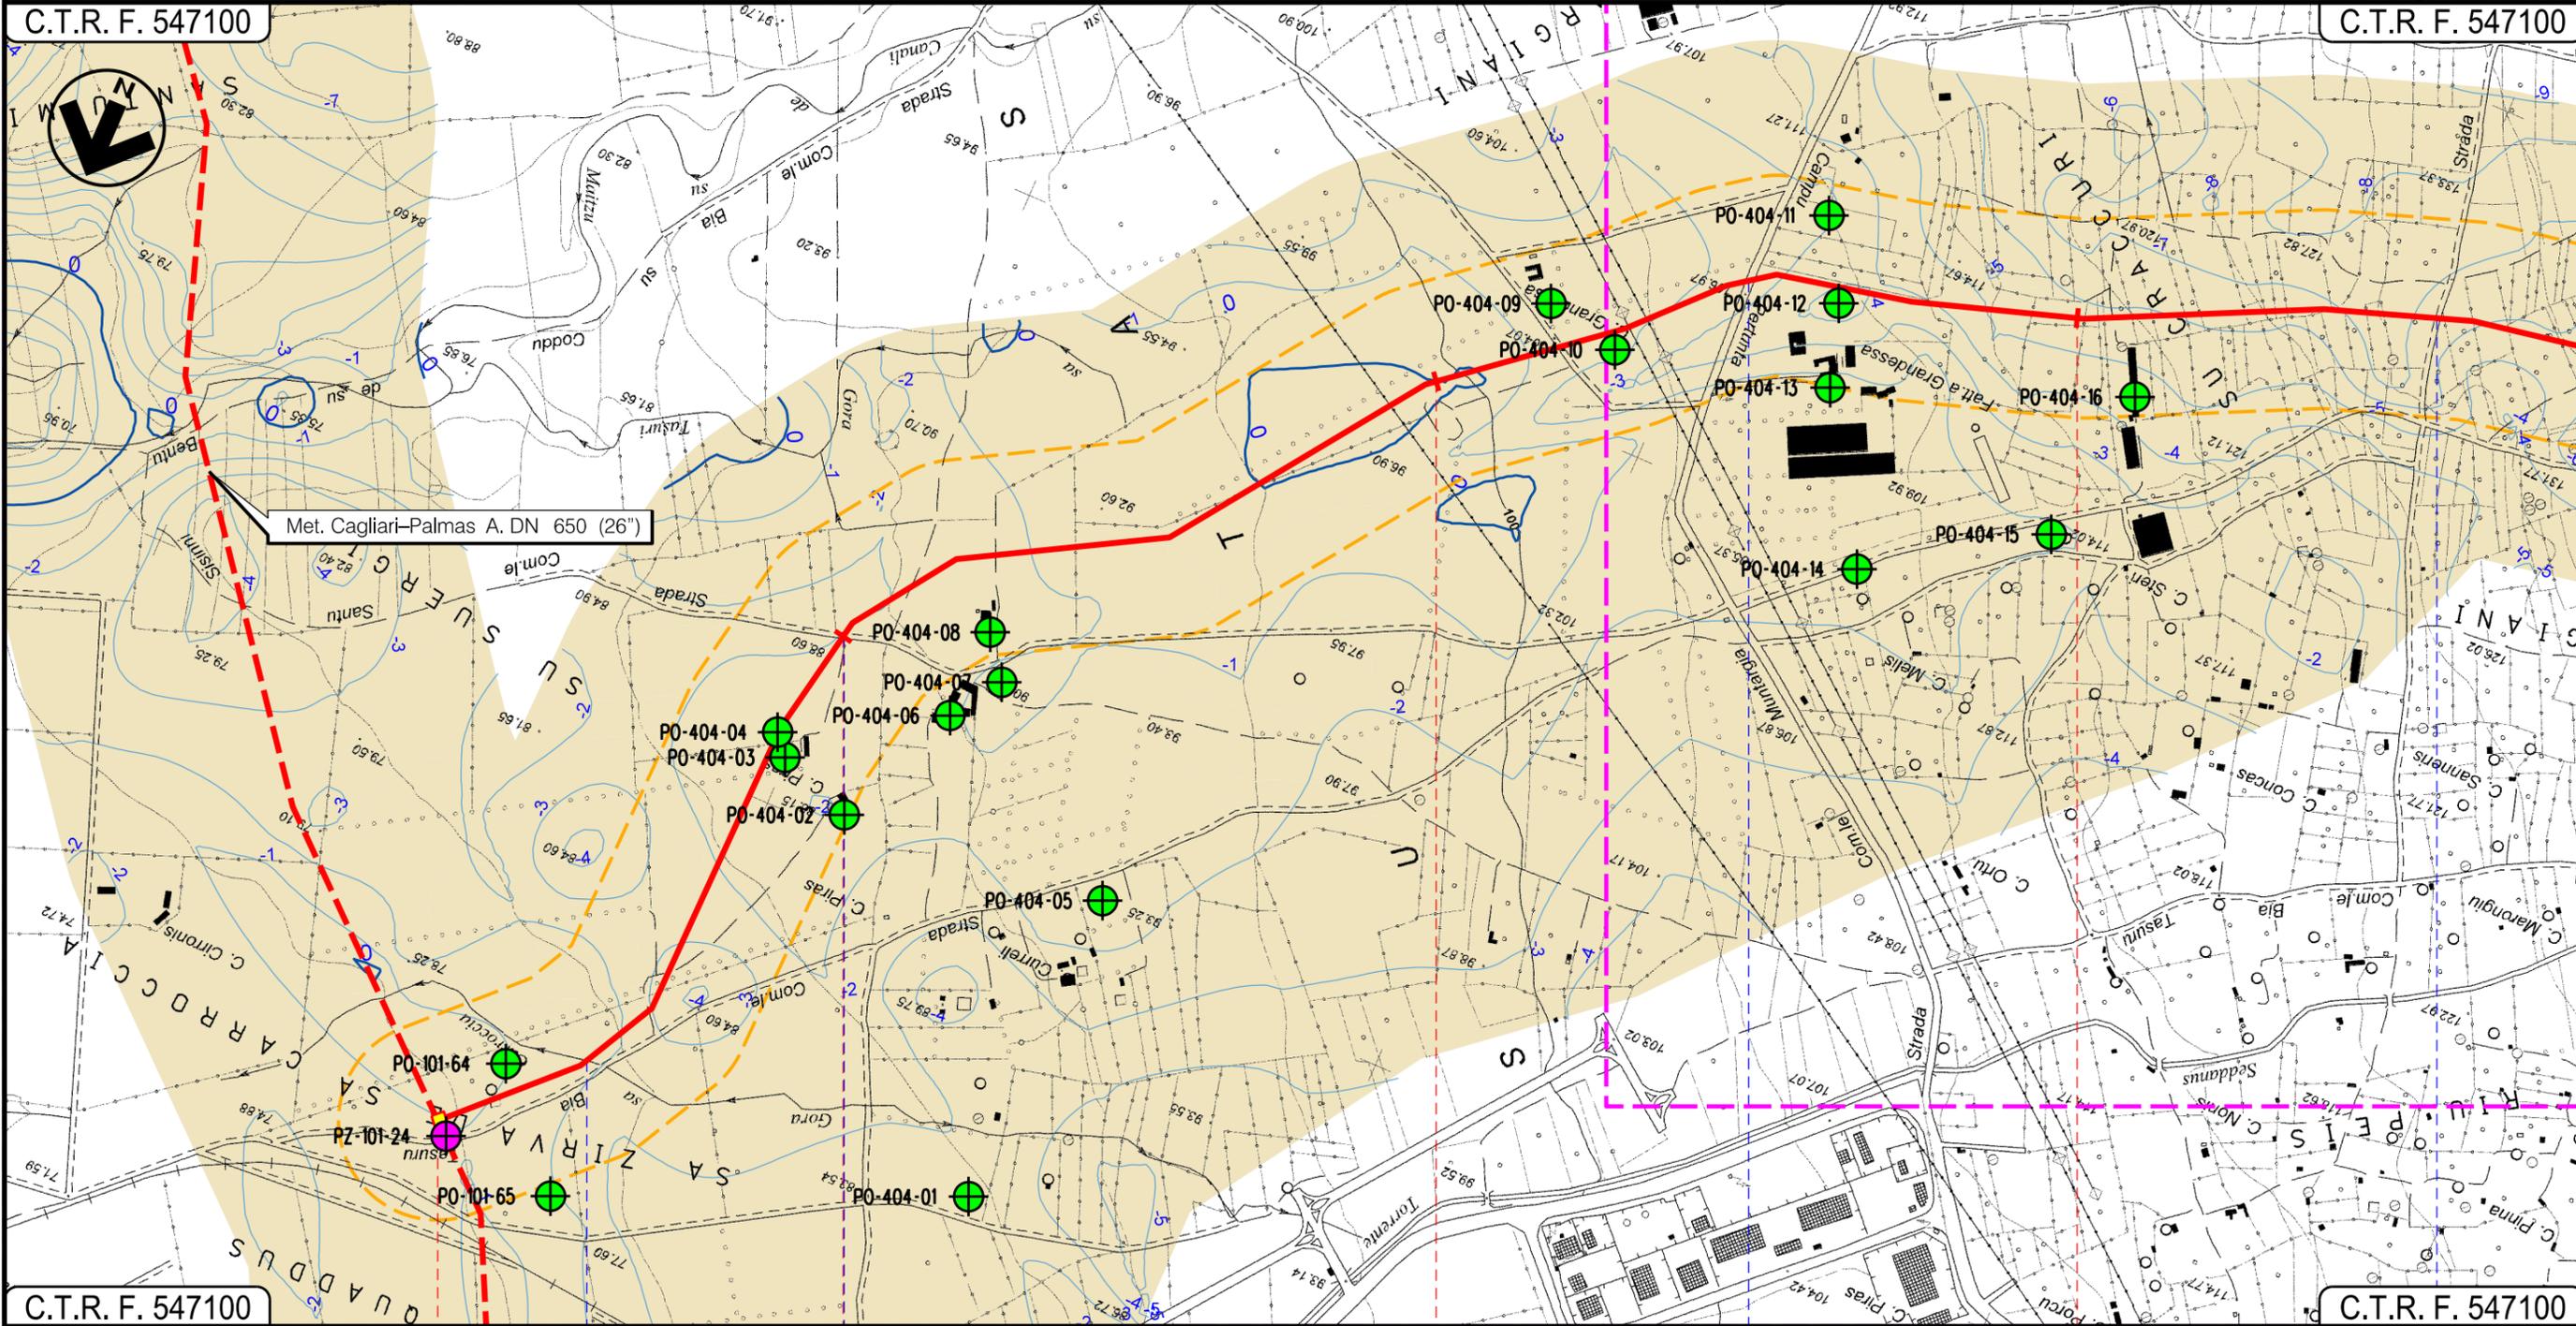

C.T.R. F. 547100

C.T.R. F. 547100

VILLACIDRO
SUD SARDEGNA

In prog. su Met.
Cagliari-Palmas A.

P.I.O.I. n. 8

Gora sa Carroccia

Strada Com.le Santu Sisinni

Strada Comunale

Strada Com.le di Tresaxia


Progetto:

METANIZZAZIONE SARDEGNA
MET.:DER. PER VILLACIDRO
DN 150 (6") DP 75 bar
CARTA IDROGEOLOGICA

01	2006/2018	REVISIONE	F. CALLAI	P. RUSSO	V.FORLIVESTI O. CORDA
00	31/03/2017	EMISSIONE	F.CRISTOFARO	C. CASATI	V.FORLIVESTI G.GIOVANNINI
INDICE	DATA	REVISIONI	ELABORATO	VERIFICATO	APPROVATO
					PG-CI-404
					Comm.
					Foglio 3 di 4 Scala 1:10000

C.T.R. F. 547100

C.T.R. F. 547090

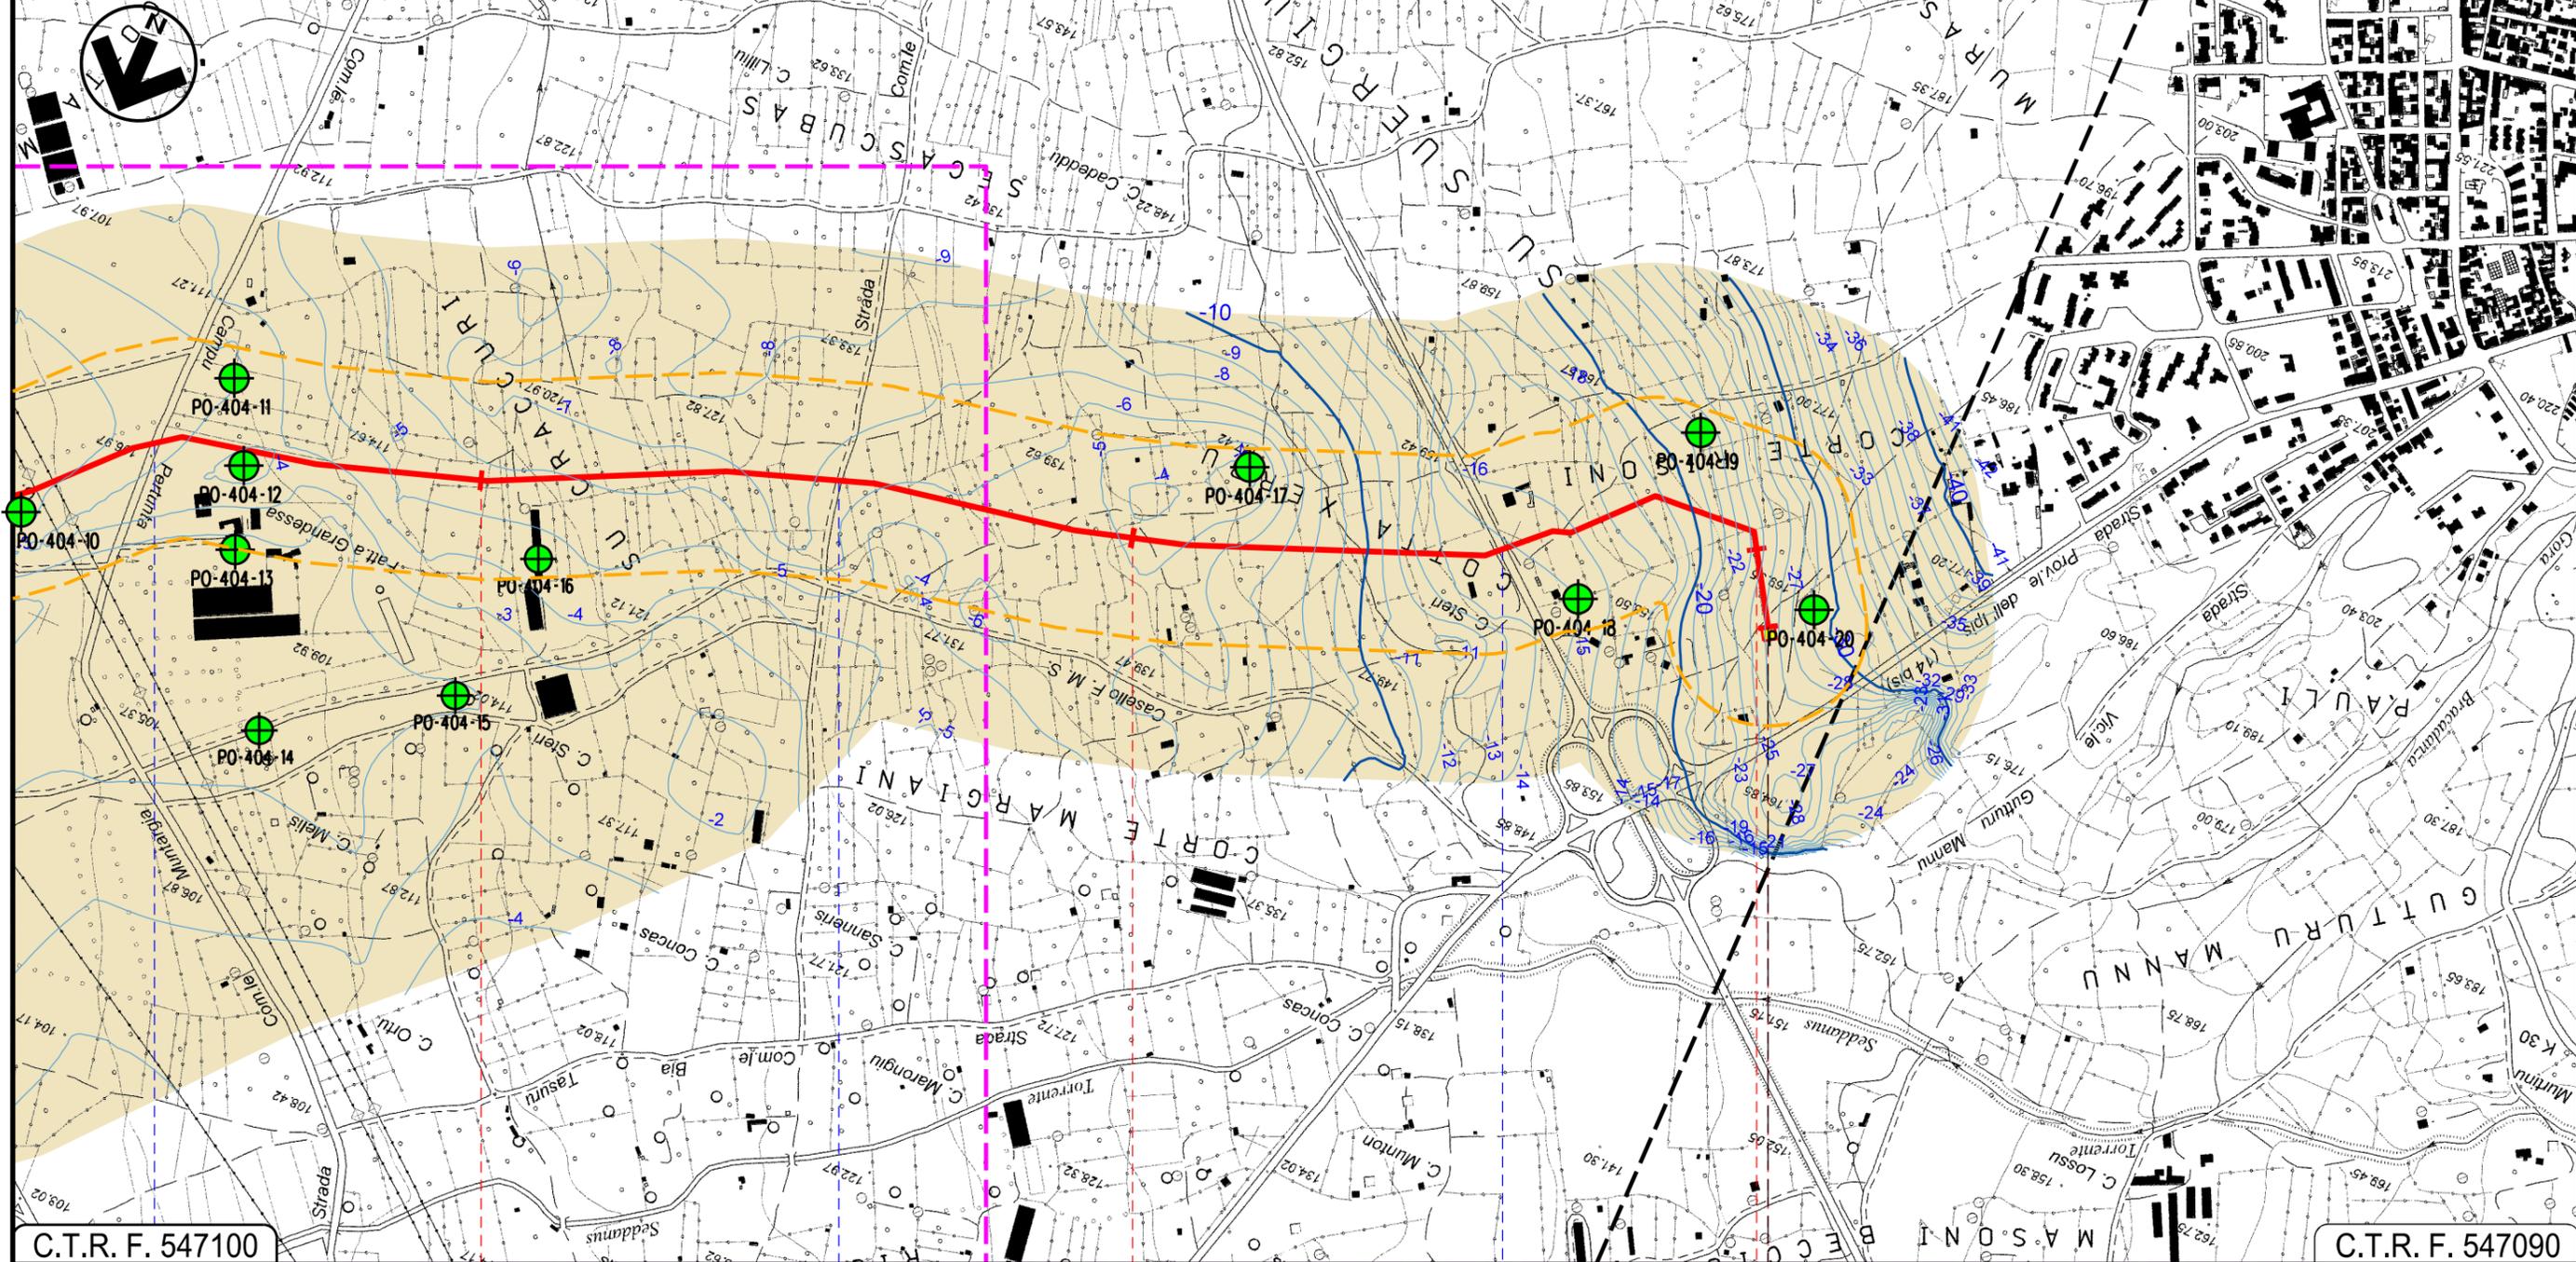

C.T.R. F. 547100

C.T.R. F. 547090

VILLACIDRO
SUD SARDEGNA

P.I.D.I. n. 1

Strada Comunale

Strada Com.le di Tresaxia

S.S. n196

METANIZZAZIONE SARDEGNA
 METANODOTTO DERIVAZIONE PER VILLACIDRO
 DN 150 (6") DP 75 bar

CARTA IDROGEOLOGICA

01	2006/2018	REVISIONE	F. CALLAI	P. RUSSO	V. FORLIVESTI O. CORDA
00	31/03/2017	EMISSIONE	F. CRISTOFARO	C. CASATI	V. FORLIVESTI G. GIOVANNINI
INDICE	DATA	R E V I S I O N I			ELABORATO VERIFICATO APPROVATO
				PG-CI-404	
		Rif TPIDL: 073670-010-DW-3252-602 TECHNIP ITALY DIREZIONE LAVORI S.p.A.		Comm.	

Foglio
4
 di 4
 Scala
1:10000

LEGENDA

SIMBOLOGIA CARTOGRAFICA



-  Metanodotto in progetto
-  Altri metanodotti in progetto
-  Gallerie, Tunnel, Mini-Microtunnel, Raise Boring e T.O.C.
-  Impianti di linea in progetto
-  Aree impianti stacco-terminale in progetto

 Limite sovrapposizione fogli

SIMBOLOGIA MECCANICA

-  Punto di intercettazione di linea (P.I.L.)
-  Punto di intercettazione di derivazione importante (P.I.D.I.)
-  Punto di intercettazione di derivazione semplice con stacco da P.I.L. (P.I.D.S.)
-  Punto di intercettazione e derivazione semplice con stacco da Linea (P.I.D.S.)
-  Punto di intercettazione con discaggio di allacciamento (P.I.D.A.)
-  Punto predisposto per il discaggio di allacciamento (P.P.D.A.)
-  Punto di sezionamento elettrico terminale (P.S.E.T.)
-  Stazione predisposta per lancio e ricevimento PIG
-  Impianto di riduzione/regolazione della pressione

LEGENDA ALLA CARTA IDROGEOLOGICA DI SINTESI

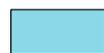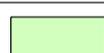UNITA' IDROGEOLOGICA	PERMEABILITA'
 UNITA' DETRITICO CARBONATICA QUATERNARIA	PERMEABILITA' COMPLESSIVA ALTA
 UNITA' DELLE ALLUVIONI PLIO QUATERNARIE	PERMEABILITA' COMPLESSIVA DA MEDIO-BASSA A MEDIO-ALTA
 UNITA' DELLE VULCANITI PLIO-QUATERNARIE	PERMEABILITA' COMPLESSIVA MEDIO BASSA
 UNITA' DETRITICO CARBONATICA MIOCENICA SUPERIORE	PERMEABILITA' COMPLESSIVA MEDIO ALTA
 UNITA' DETRITICO CARBONATICA MIOCENICA INFERIORE	PERMEABILITA' COMPLESSIVA MEDIO BASSA
 UNITA' DELLE VULCANITI OLIGO-MIOCENICHE	PERMEABILITA' COMPLESSIVA MEDIO BASSA
 UNITA' DETRITICO CARBONATICA EOCENICA	PERMEABILITA' COMPLESSIVA MEDIA
 UNITA' CARBONATICA MESOZOICA	PERMEABILITA' COMPLESSIVA MEDIO-ALTA
 UNITA' MAGMATICA PALEOZOICA	PERMEABILITA' COMPLESSIVA BASSA
 UNITA' CARBONATICA CAMBRIANA	PERMEABILITA' COMPLESSIVA MEDIO ALTA
 UNITA' METAMORFICA PALEOZOICA	PERMEABILITA' COMPLESSIVA BASSA
 LAGHI E FIUMI	

-  Tracciato Metanodotto
-  Area di rilievo (150 m rispetto all'asse condotta)
-  PO-101-01 Pozzi
-  PZ-101-01 Piezometri
-  Curve di soggiacenza della falda

Il presente disegno è di proprietà aziendale - La Società tutelerà i propri diritti a termine di legge.

Progressiva chilometrica	
Comuni	
Province	
Impianti	
Attraversamenti	 TIPOLOGIA ATTRAVERSATA (SS n. **, corso d'acqua, ferrovia, ecc.)