

Il presente disegno e' di proprieta' aziendale - La Societa' tutelera' i propri diritti a termine di legge.



COROGRAFIA Scala 1:500.000

00	20062018	EMISSIONE	F.CALLAI F.FANELLI	S.VALENTINI	R.BOZZINI O.CORDA
INDICE	DATA	R E V I S I O N I			ELABORATO
				 Rif TPIDL: 073670-010-DW-3252-645 TECHNIP ITALY DIREZIONE LAVORI S.p.A.	
Dis. PG-CVF-403			Fg. 1 di 5		
Comm.			Sostituisce il Sostituito dal		
METANODOTTO: METANIZZAZIONE SARDEGNA METANODOTTO DERIVAZIONE PER SERRAMANNA DN 250 (10") DP 75 bar			INDICE 0		
CARTA FISIONOMICA DELLA VEGETAZIONE			Scala 1:10000		

Progetto:

METANIZZAZIONE SARDEGNA
MET.:DER. PER SERRAMANNA
DN 250 (10") DP 75 bar


CARTA FISIONOMICA DELLA VEGETAZIONE

00	2006/2018	EMISSIONE	F. CALLAI F. FANELLI	S. VALENTINI	R. BOZZINI O. CORDA	Foglio 2
INDICE	DATA	REVISIONI	ELABORATO	VERIFICATO	APPROVATO	di 5
 			PG-CVF-403		Scala 1:10000	
Rif TPIDL 073670-010-DW-3252-645 TECHNIP ITALY DIREZIONE LAVORI S.p.A.					Comm.	

C.T.R. F. 547100

C.T.R. F. 547110

C.T.R. F. 547150

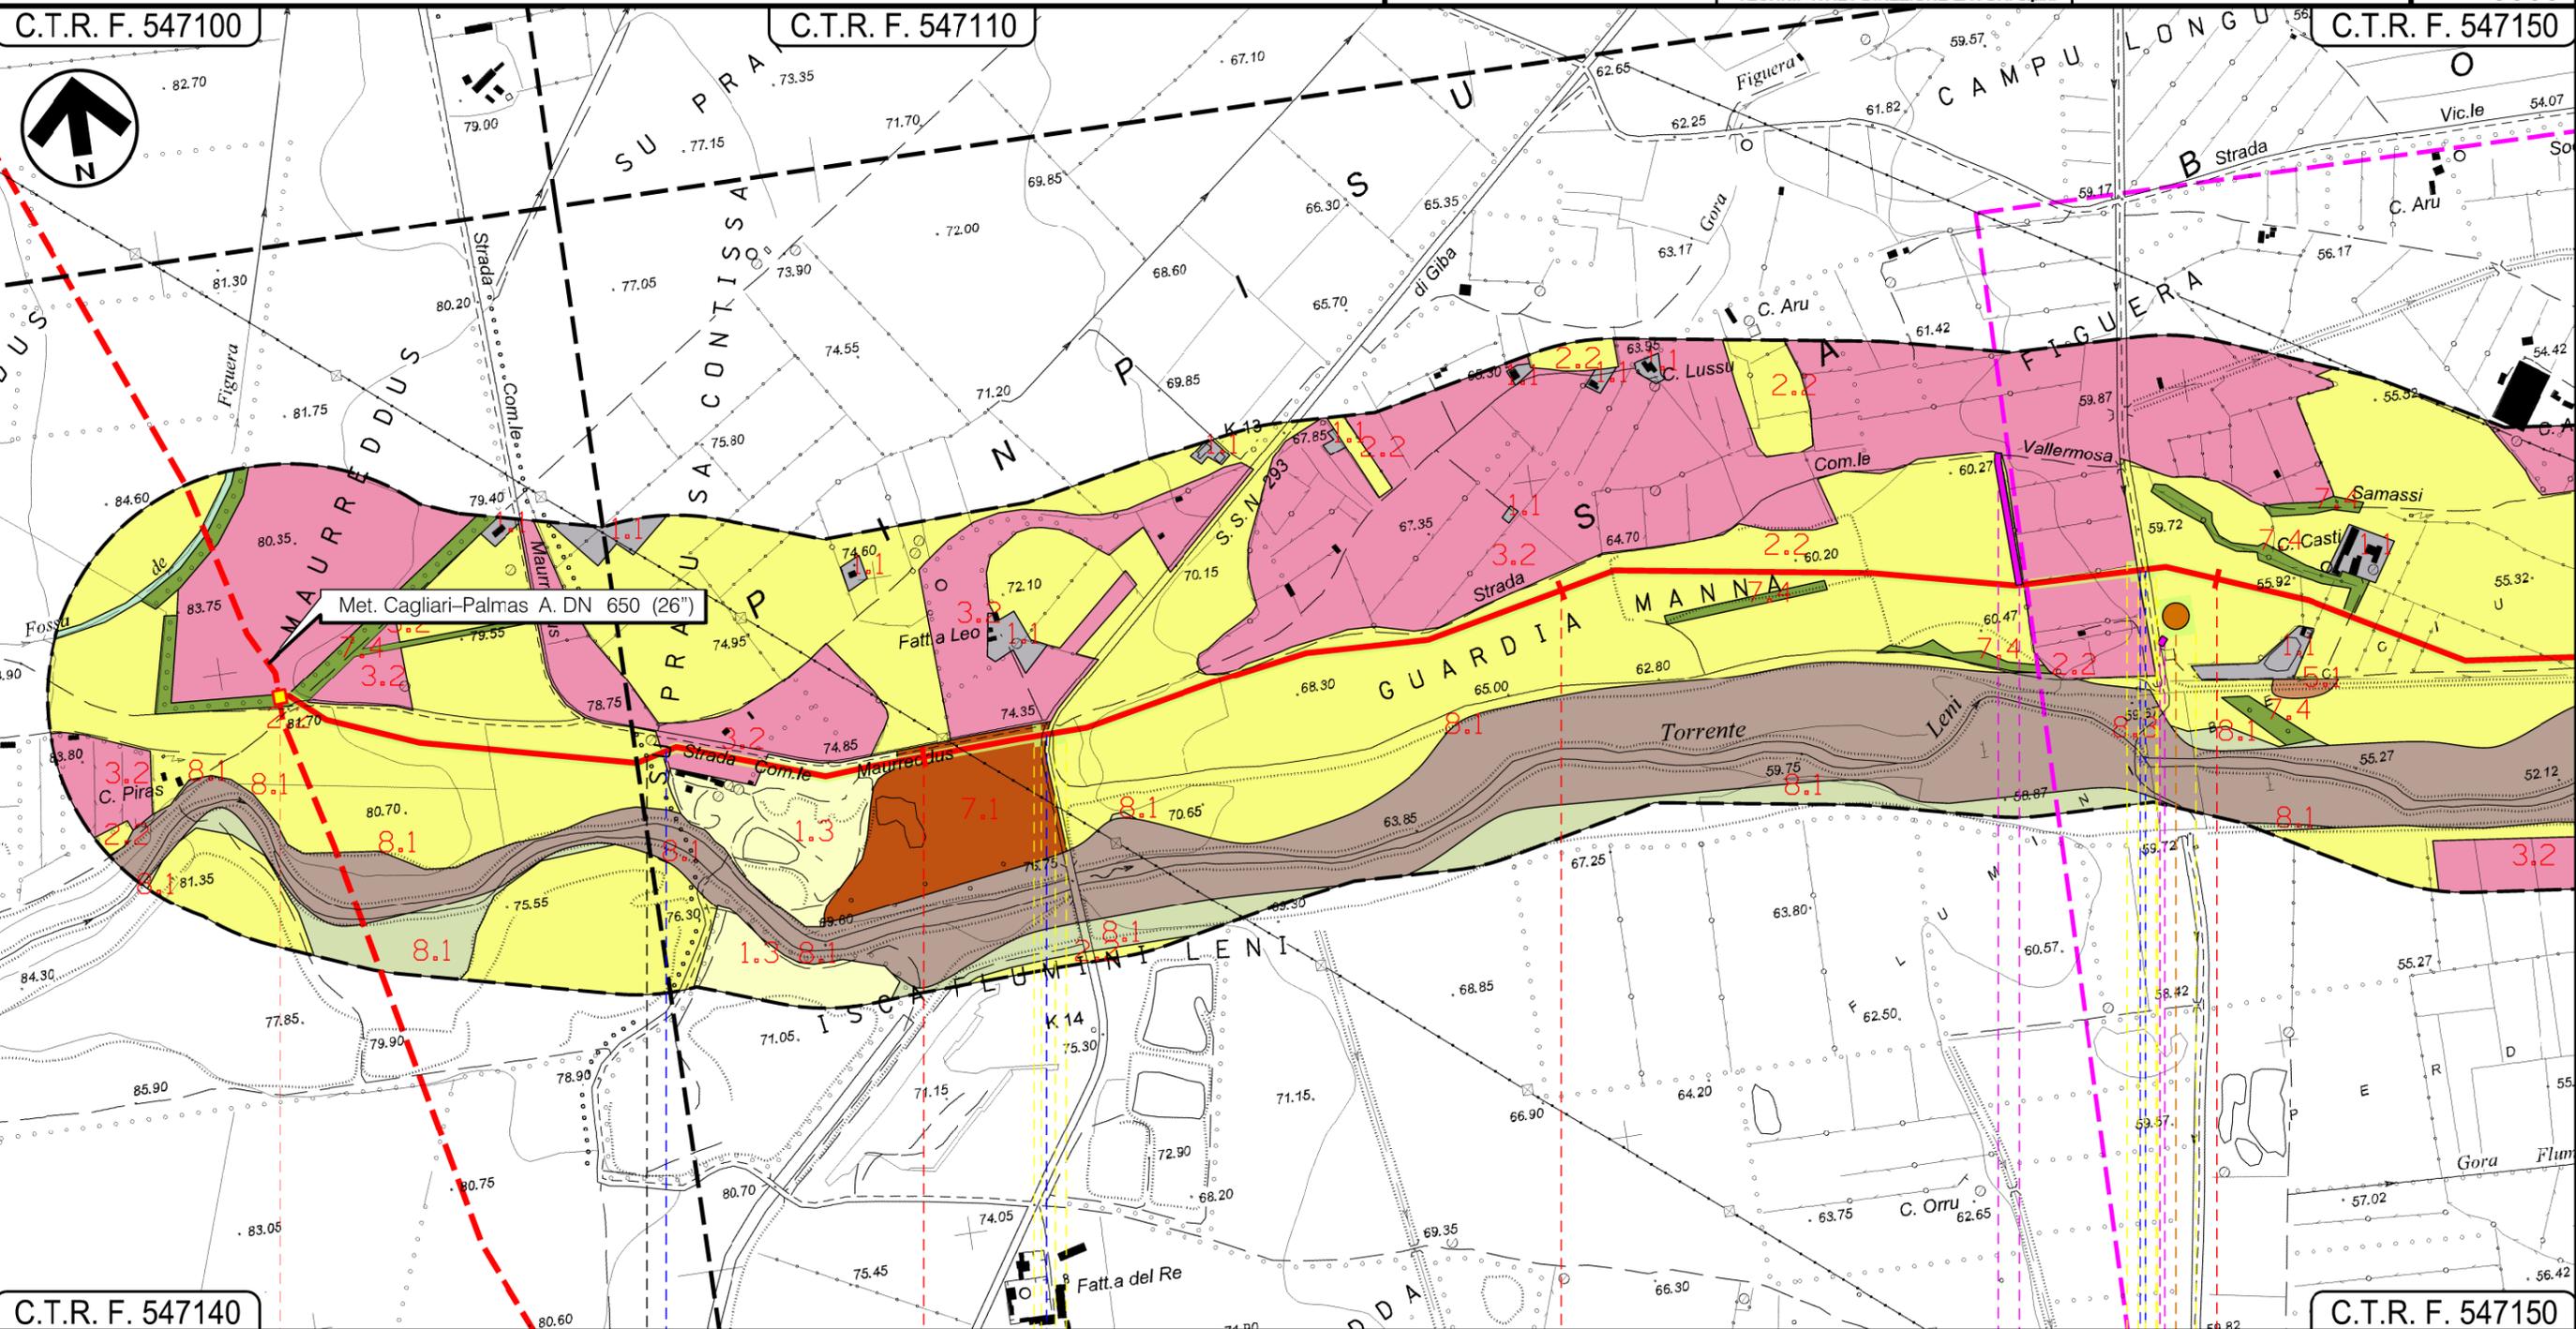

C.T.R. F. 547140

C.T.R. F. 547150

VILLACIDRO

SERRAMANNA
SUD SARDEGNA

PI.D.I. n. 7  In prog. su Met. Cagliari-Palmas A.

 Strada Comunale Maurreddus

 S.P. 293

 Canale  Strada Asfaltata

P1

INTE
C. 172500 FrM

Progetto:


METANIZZAZIONE SARDEGNA
MET.:DER. PER SERRAMANNA
DN 250 (10") DP 75 bar

CARTA FISIONOMICA DELLA VEGETAZIONE

00	2006/2018	EMISSIONE	F.CALLAI F.FANELLI	S.VALENTINI	R.BOZZINI O.CORDA	Foglio 3 di 5
INDICE	DATA	REVISIONI	ELABORATO	VERIFICATO	APPROVATO	Scala 1:10000
					PG-CVF-403	
			Rif TPIDL: 073670-010-DW-3252-645 TECHNIP ITALY DIREZIONE LAVORI Sp.A.		Comm.	

C.T.R. F. 547150


C.T.R. F. 547150

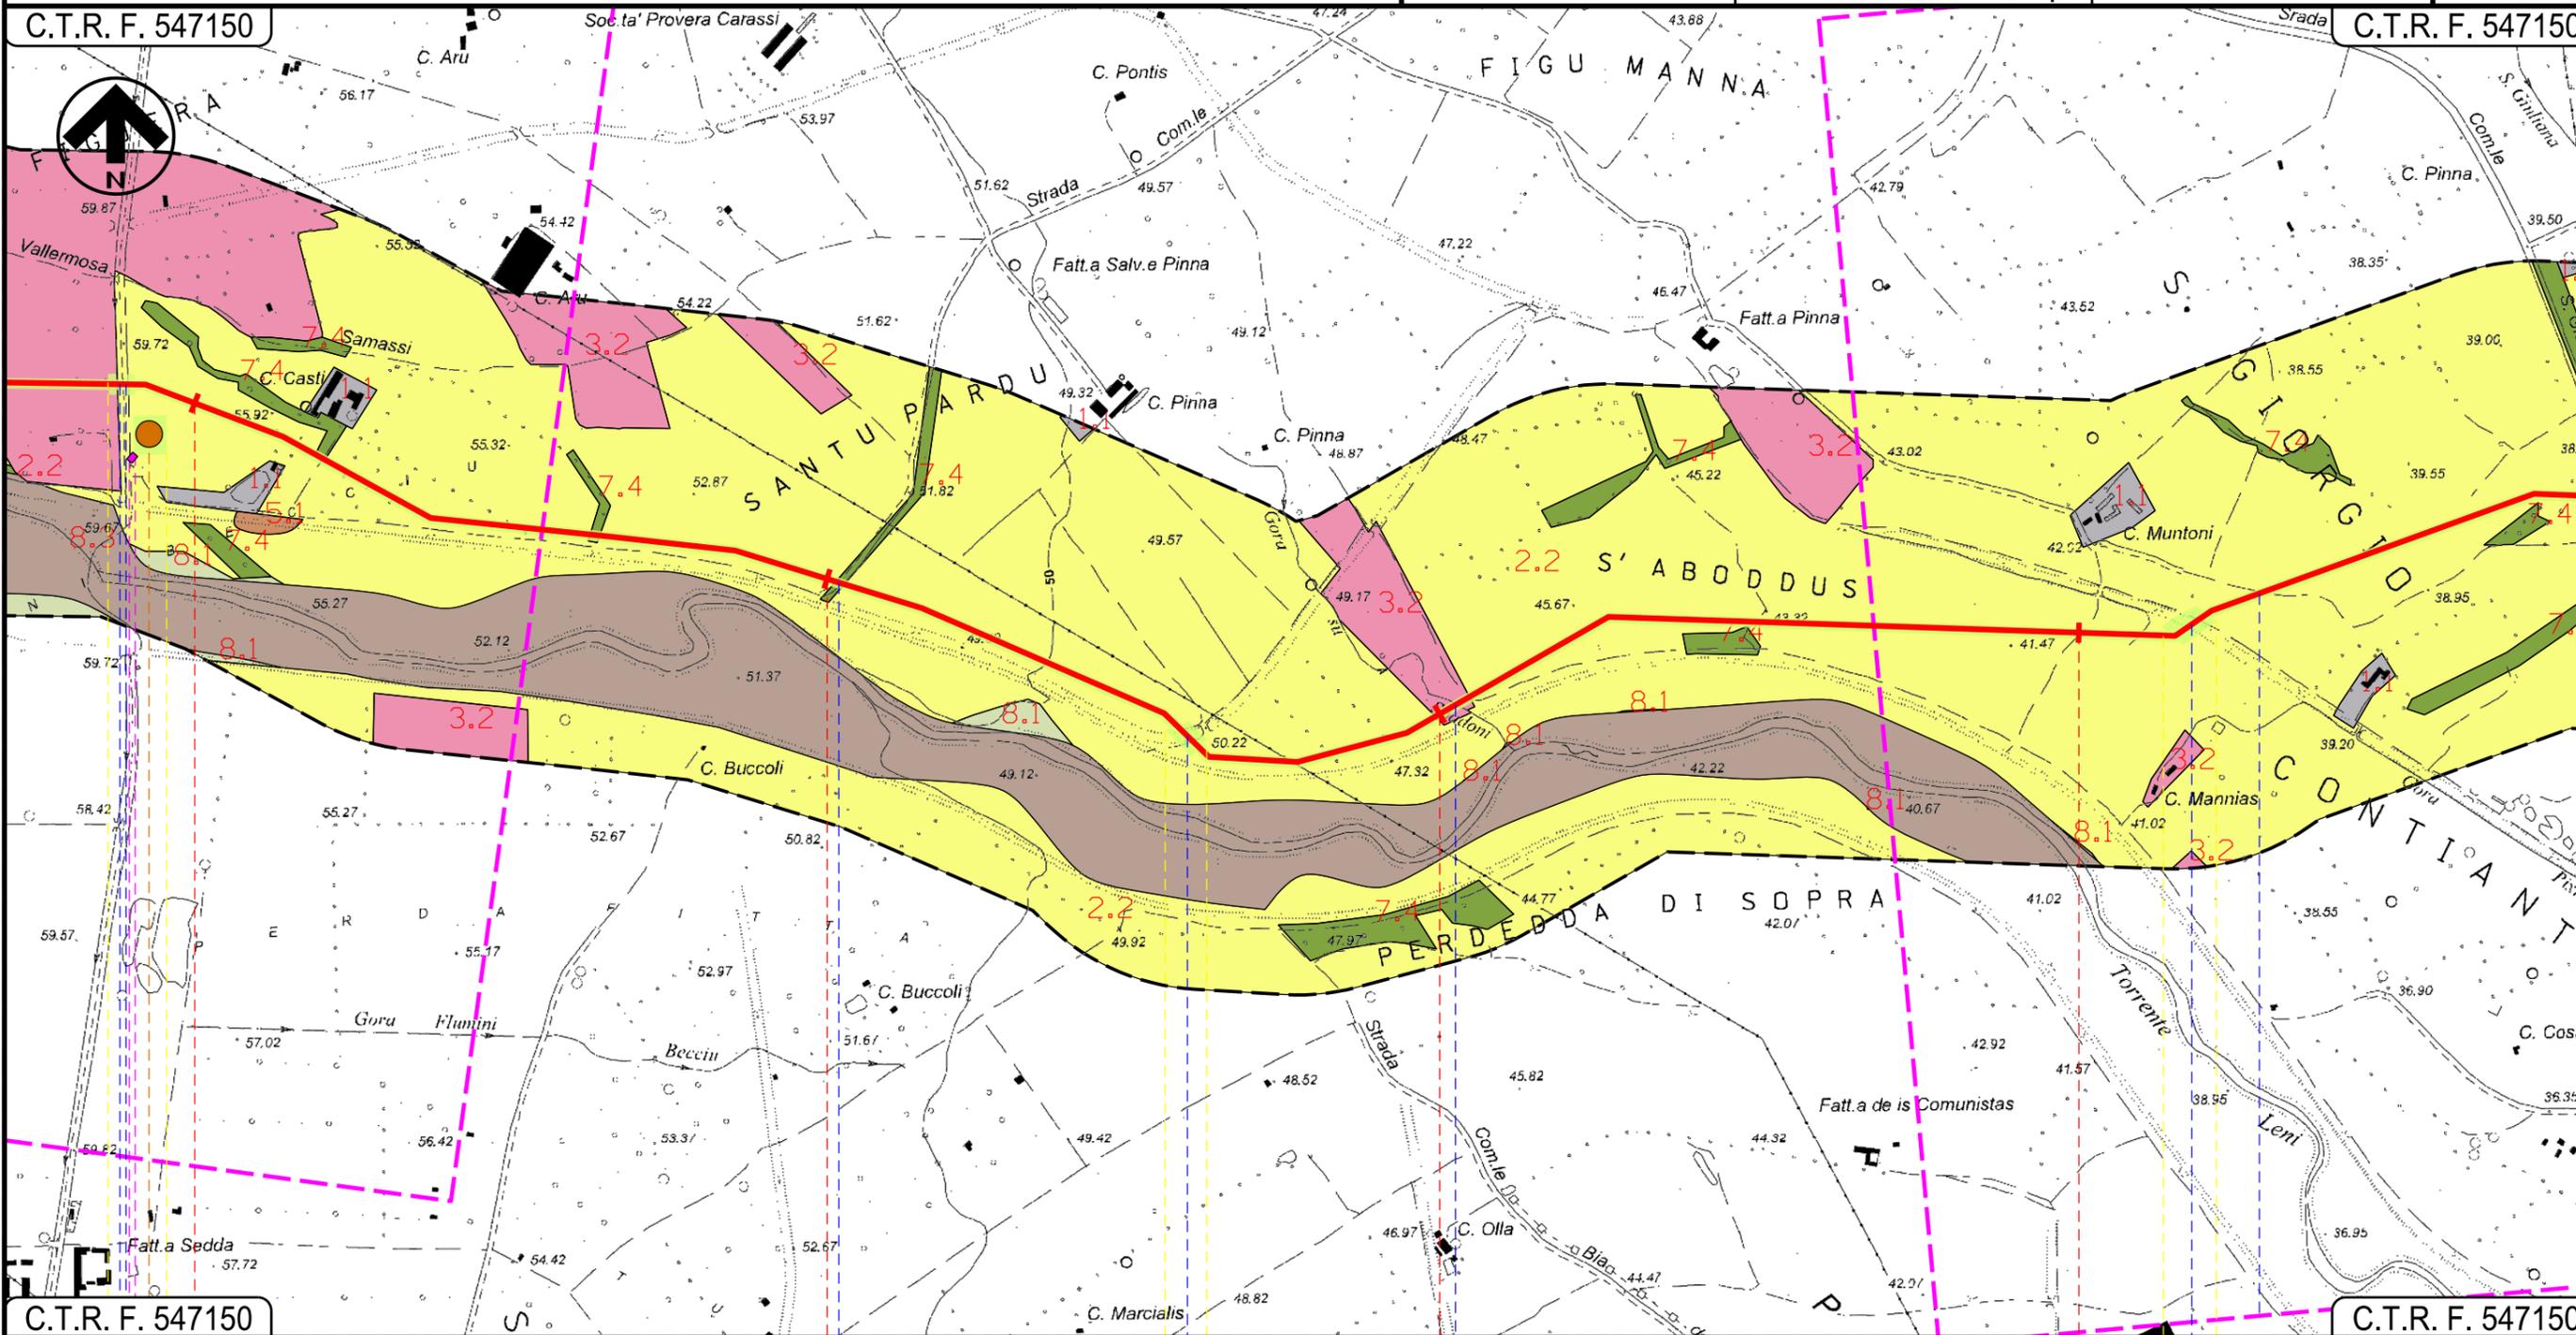

C.T.R. F. 547150

C.T.R. F. 547150

SERRAMANNA
SUD SARDEGNA

 Canale	Strada Asfaltata	Fosso	Canale	Gora su Spadoni	Gora Pixina Manna	Strada Vic.le Campu Longu
						
						
						

INTE
C. 172500 FrM

Progetto:


METANIZZAZIONE SARDEGNA
MET.:DER. PER SERRAMANNA
DN 250 (10") DP 75 bar

CARTA FISIONOMICA DELLA VEGETAZIONE

00	2006/2018	EMISSIONE	F.CALLAI F.FANELLI	S.VALENTINI	R.BOZZINI O.CORDA	Foglio 4
INDICE	DATA	REVISIONI	ELABORATO	VERIFICATO	APPROVATO	di 5
 			PG-CVF-403		Comm.	Scala 1:10000
			Rif TPIDL: 073670-010-DW-3252-645 TECHNIP ITALY DIREZIONE LAVORI Sp.A.			

C.T.R. F. 547150

C.T.R. F. 547160

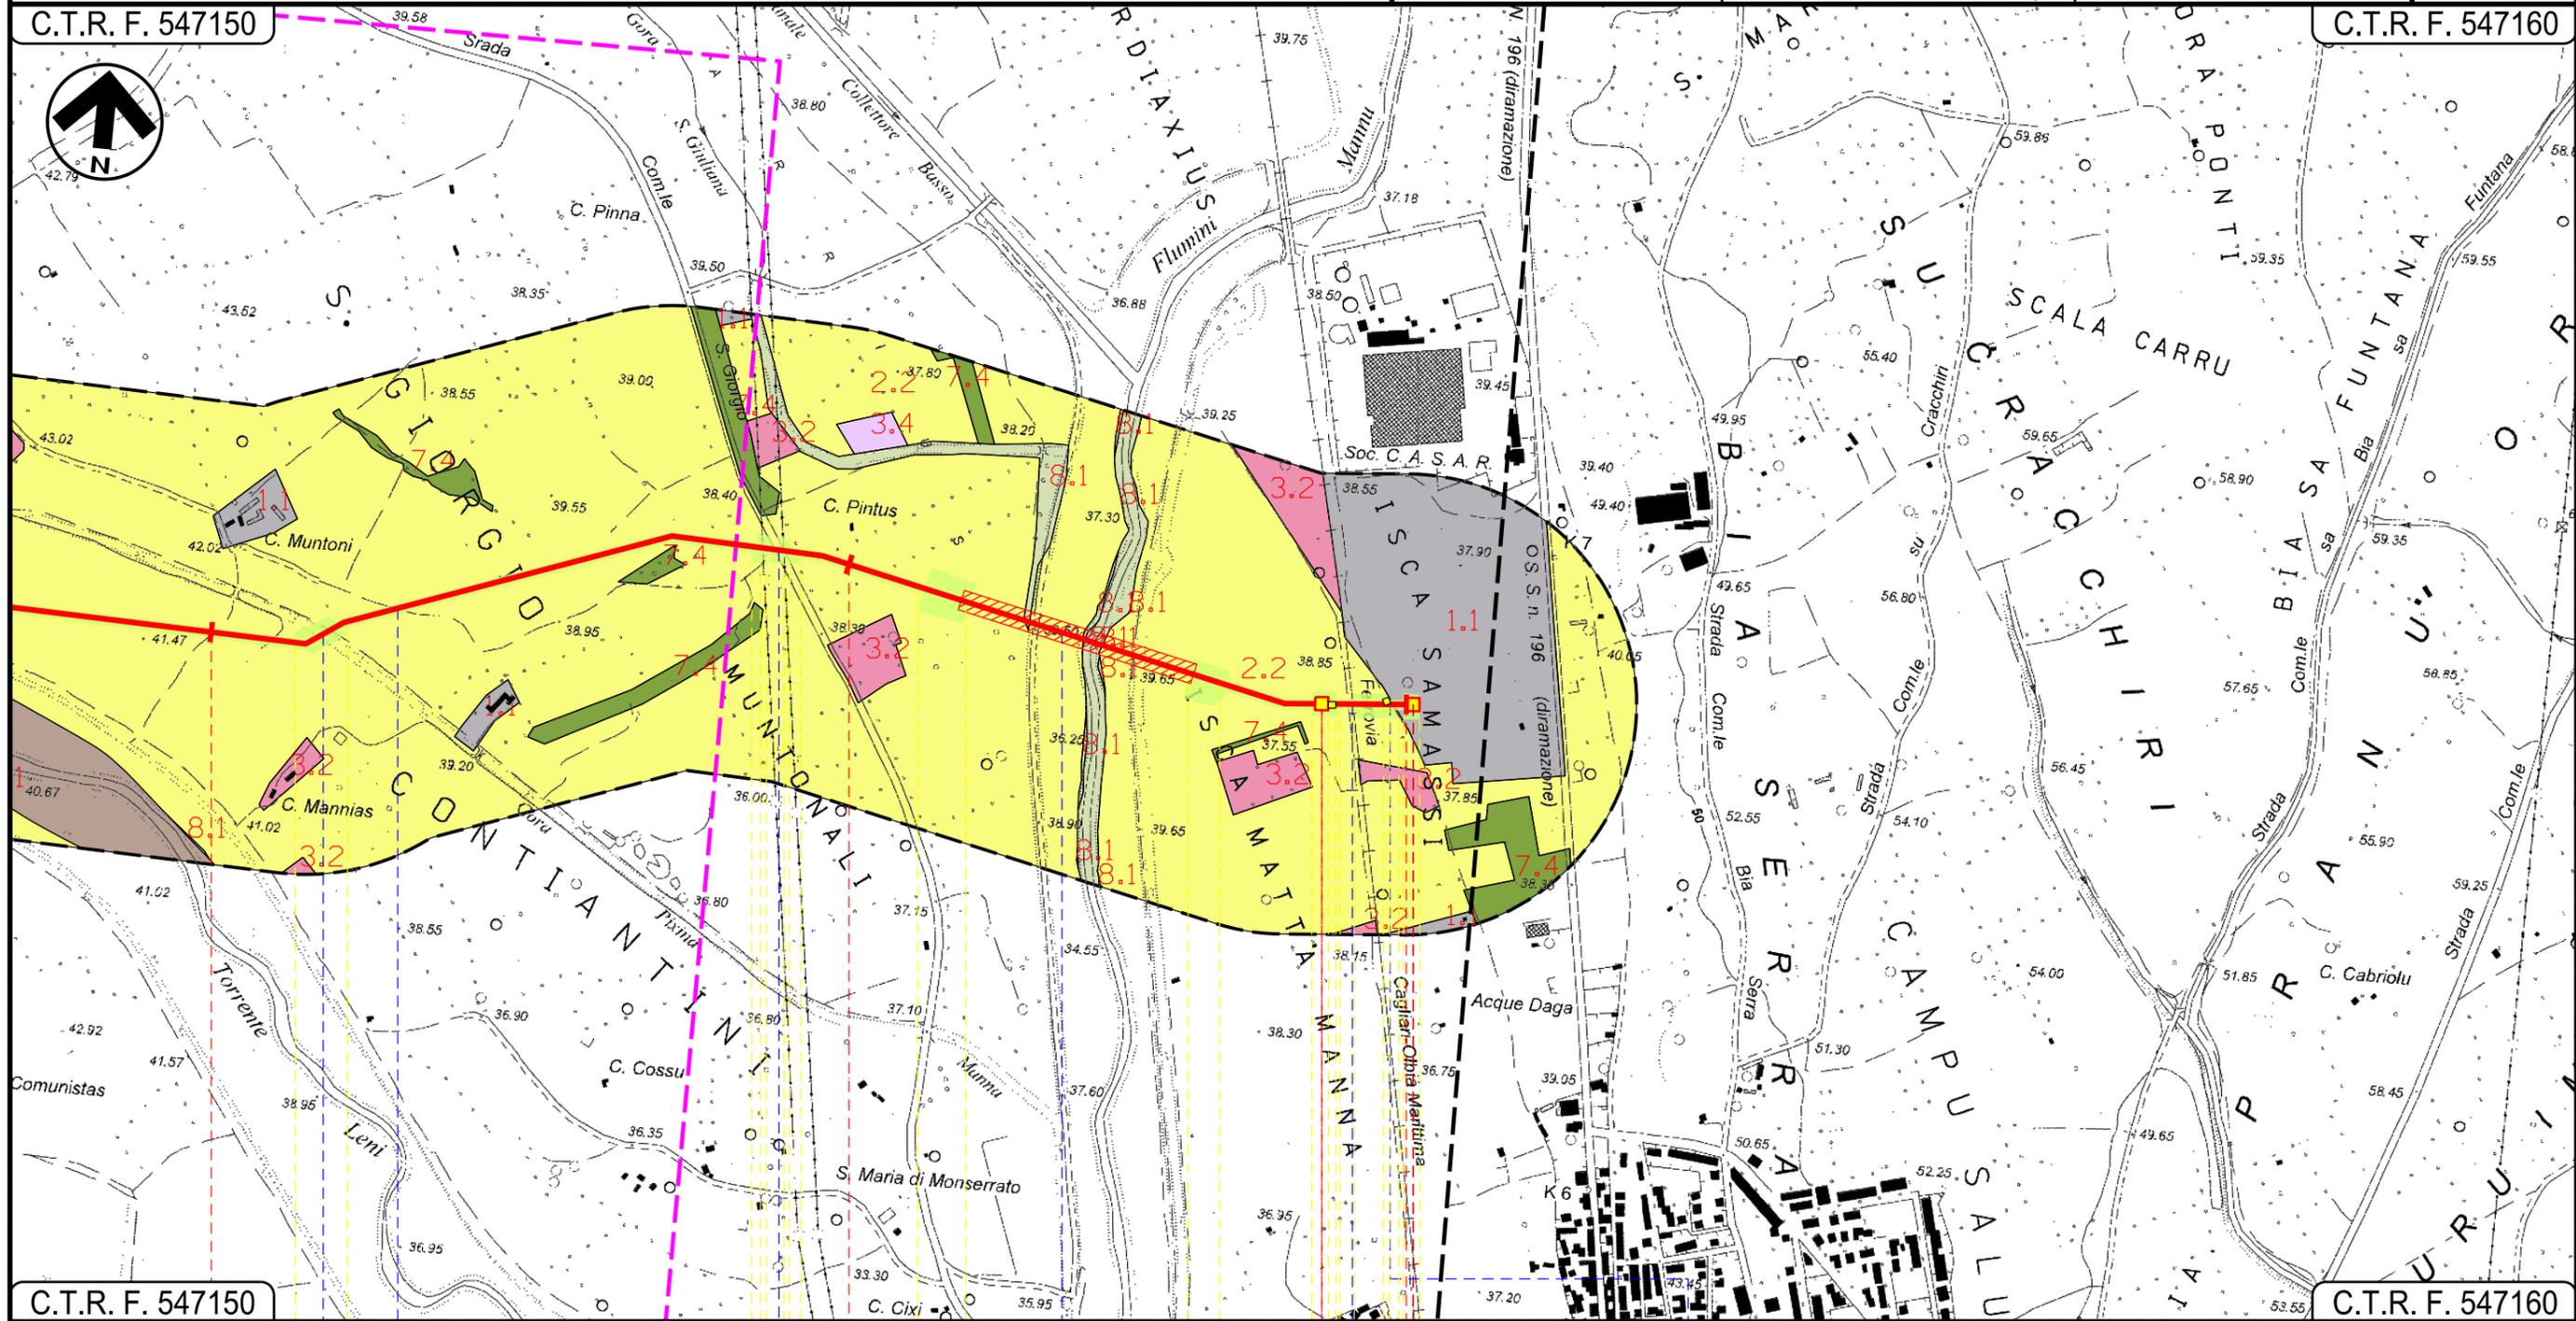

C.T.R. F. 547150

C.T.R. F. 547160

SERRAMANNA
SUD SARDEGNA

P.I.L. n.1

P.I.O.I. n.2

 Gora Pixina Manna
  Strada Vic.le Campu Longu
  Strada Com.le San Giorgio
  Flumini Mannu
  F.S. Cagliari-Chilimani - Olbia M.
  Strada Asfaltata

02

INTE

LEGENDA

SIMBOLOGIA CARTOGRAFICA

-  Metanodotto in progetto
-  Altri metanodotti in progetto
-  Gallerie, Tunnel, Mini-Microtunnel, Raise Boring e T.O.C.
-  Impianti di linea in progetto
-  Aree impianti stacco-terminale in progetto
-   Aree occupazione lavori
-  Strada di accesso all'impianto
-  Adeguamento strade esistenti
-  Strade di accesso provvisorio
-  Limite sovrapposizione fogli


SIMBOLOGIA MECCANICA

-  Punto di intercettazione di linea (P.I.L.)
-  Punto di intercettazione di derivazione importante (P.I.D.I.)
-  Punto di intercettazione di derivazione semplice con stacco da P.I.L. (P.I.D.S.)
-  Punto di intercettazione e derivazione semplice con stacco da Linea (P.I.D.S.)
-  Punto di intercettazione con discaggio di allacciamento (P.I.D.A.)
-  Punto predisposto per il discaggio di allacciamento (P.P.D.A.)
-  Punto di sezionamento elettrico terminale (P.S.E.T.)
-  Stazione predisposta per lancio e ricevimento PIG
-  Impianto di riduzione/regolazione della pressione

UNITA' FISIONOMICHE DELLA VEGETAZIONE

- 1 - AREE ANTROPIZZATE
 -  1.1 - Centri abitati e infrastrutture, compresi gli insediamenti rurali, impianti serraicoli e vivai, con spazi naturali fortemente ridotti
- 2 - AREE AGRICOLE A PREVALENZA DI COLTURE ERBACEE
 -  2.1 - Seminativi intensivi e continui, sia irrigui che in asciutto, comprese le colture orticole
 -  2.2 - Colture di tipo estensivo e sistemi agricoli complessi
- 3 - AREE AGRICOLE A PREVALENZA DI COLTURE LEGNOSE E ARBOREE
 -  3.2 - Frutteti minori (a prevalenza di mandorleti, pescheti, bruneti)
 -  3.4 - Vigneti (localmente consociati all'olivo)
- 5 - GARIGHE E MACCHIA BASSA DI DEGRADAZIONE FORESTALE
 -  5.1 - Garighe e macchie mediterranee (*Cisto-Lavanduletea* e *Rosmarinetea*)
- 7 - FORMAZIONI ARBOREE NATURALI E ARTIFICIALI
 -  7.1 - Sugherete tirreniche a differente grado di copertura
 -  7.4 - Piantagioni di eucalitti, comprese le barriere frangivento a protezione delle colture agrarie
- 8 - VEGETAZIONE RIPARIALE
 -  8.1 - Vegetazione eofitica delle classi *Phragmito-Magnocaricetea* *Molinio-Arrhenatheretea* (fragmiteti, tifeti, arundineti)
 -  8.3 - Boschi ripariali a dominanza di *Salix* sp. e *Populus* sp.
 -  8.4 - Vegetazione dei bacini e dei canali artificiali (*Charetea*, *Potametea*, *Isoeto-Nanojuncetea*, *Molinio-Arrhenatheretea*)

Il presente disegno è di proprietà aziendale - La Società tutelera i propri diritti a termine di legge.

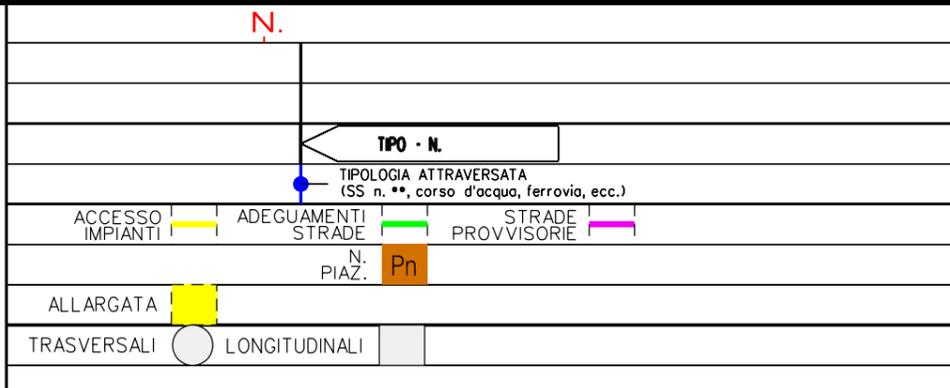Progressiva chilometrica	
Comuni	
Province	
Impianti	
Attraversamenti	
Strade - Piste	ACCESSO IMPIANTI  ADEGUAMENTI STRADE  STRADE PROVVISORIE 
Piazzole	N. PIAZ. 
Fascia di lavoro	ALLARGATA 
Opere civili	TRASVERSALI  LONGITUDINALI 