


Il presente disegno e' di proprieta' aziendale - La Societa' tutelera' i propri diritti a termine di legge.

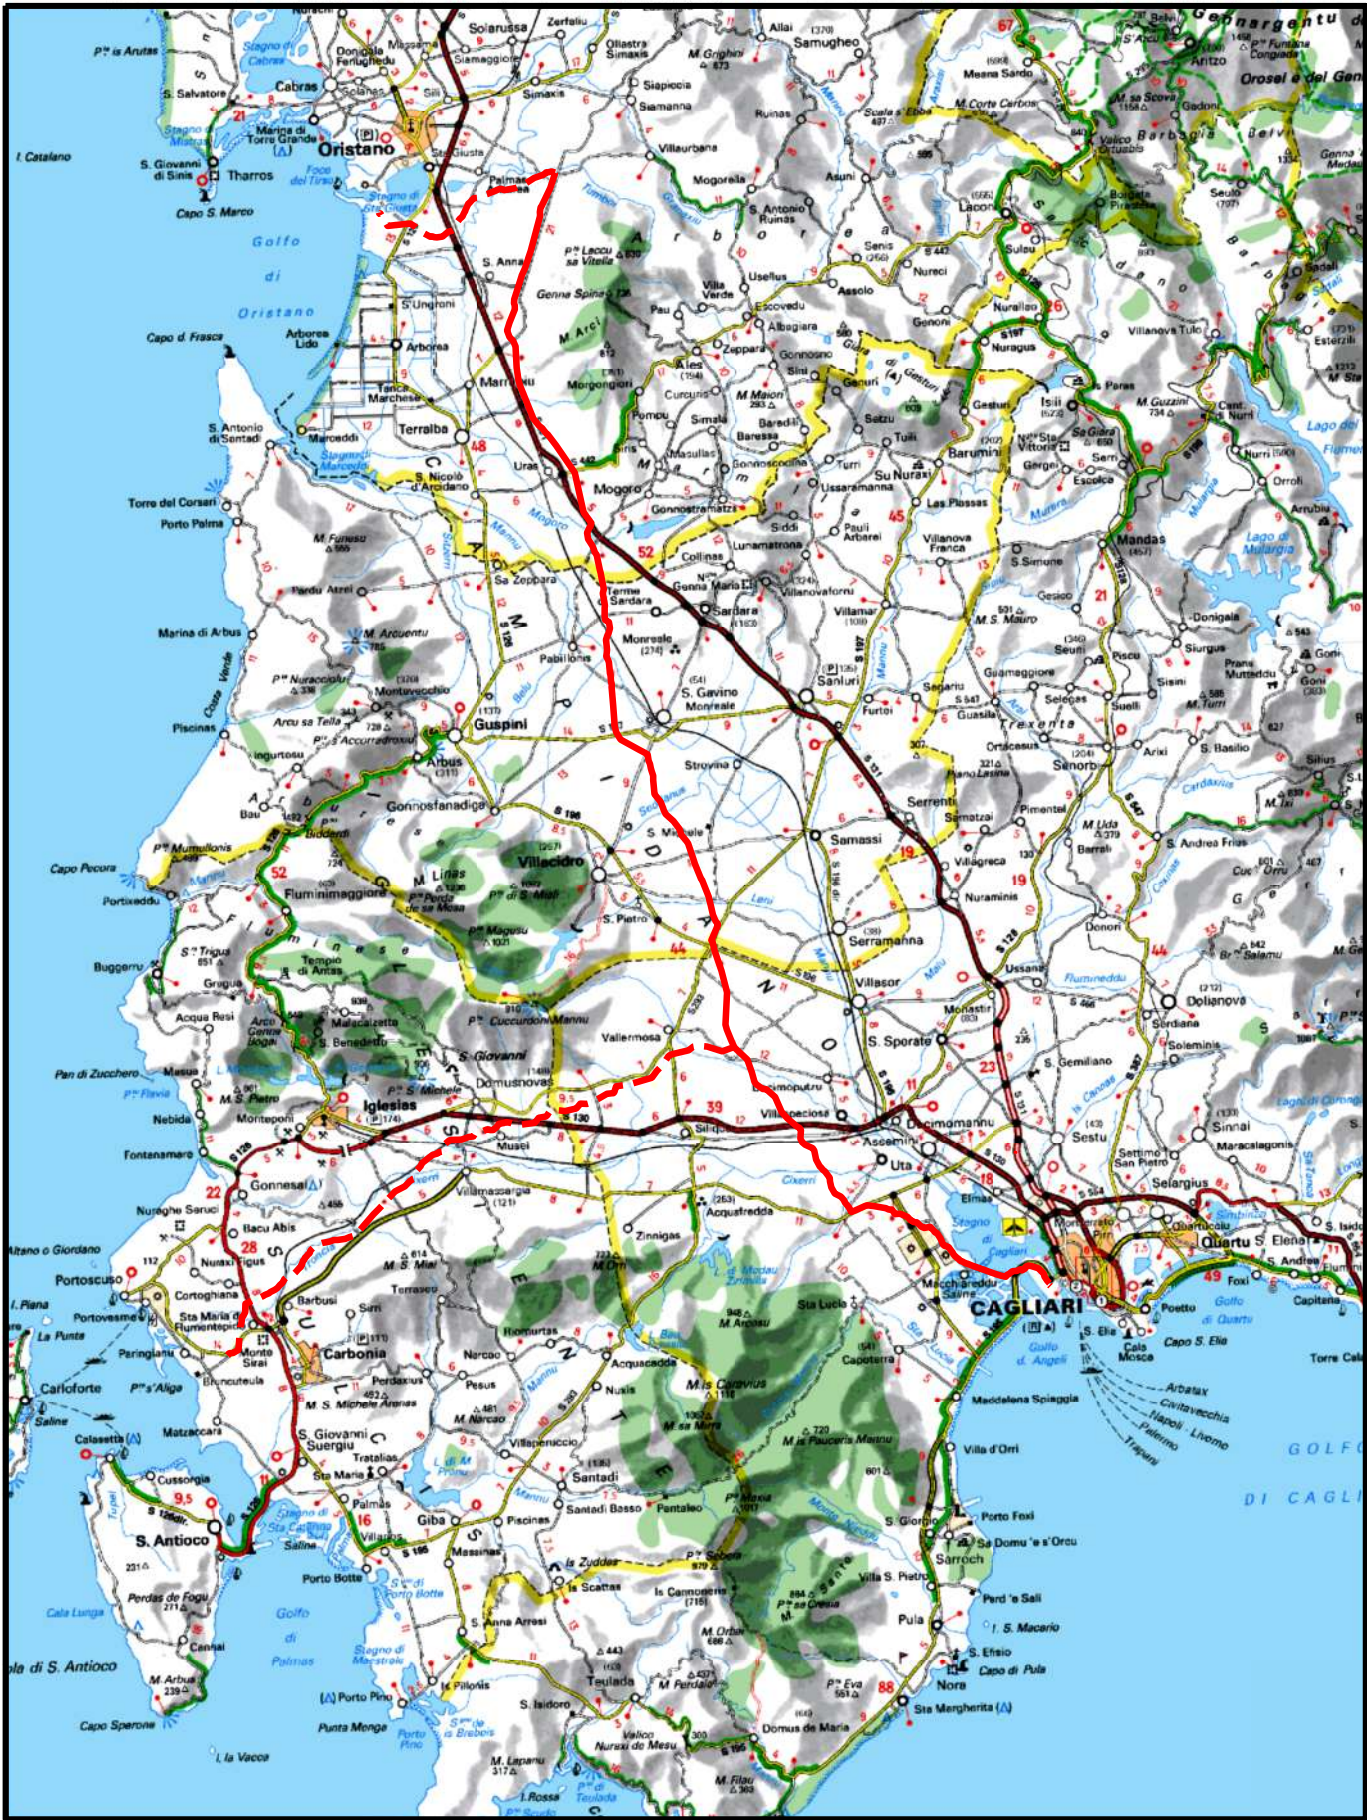

COROGRAFIA Scala 1:500.000

01	2006/2018	REVISIONE	T.FILANDRO	P. RUSSO	V.FORLIVESI O. CORDA												
00	31/03/2017	EMISSIONE	F.CRISTOFARO	C. CASATI	V.FORLIVESI G.GIOVANNINI												
INDICE	DATA	REVISIONI	ELABORATO	VERIFICATO	APPROVATO												
PROGETTISTA Rif. TPIDL: 073670-010-DW-3252-101 TECHNIP ITALY DIREZIONE LAVORI S.p.A.			Dis.	PG-CG-101													
Metanodotto: METANIZZAZIONE SARDEGNA MET.: CAGLIARI - PALMAS ARBOREA DN 650 (26") DP 75 bar			Fg. 1	di 28													
CARTA GEOLOGICA			Comm.														
			INDICE	<table><tr><td>0</td><td></td><td></td><td></td><td></td><td></td></tr><tr><td></td><td></td><td></td><td></td><td></td><td></td></tr></table>		0											
0																	
			Scala	1 : 10000													
			Sostituisce il														
			Sostituito dal														

Progetto:


METANIZZAZIONE SARDEGNA
MET. CAGLIARI – PALMAS ARBOREA
DN 650 (26") DP 75 bar

CARTA GEOLOGICA

01	2006/2018	REVISIONE	T. FILANDRO	P. RUSSO	V.FORLIVEST O. CORDA	Foglio 2 di 28
00	31/03/2017	EMISSIONE	F. CRISTOFARO	C. CASATI	V.FORLIVEST G. GIOVANNINI	
INDICE	DATA	REVISIONI	ELABORATO	VERIFICATO	APPROVATO	
			 Rif TPIDL: 073670-010-DW-3252-101 TECHNIP ITALY DIREZIONE LAVORI S.p.A.		PG-CG-101	Scala 1:10000
					Comm.	

C.T.R. F. 557140

C.T.R. F. 557130

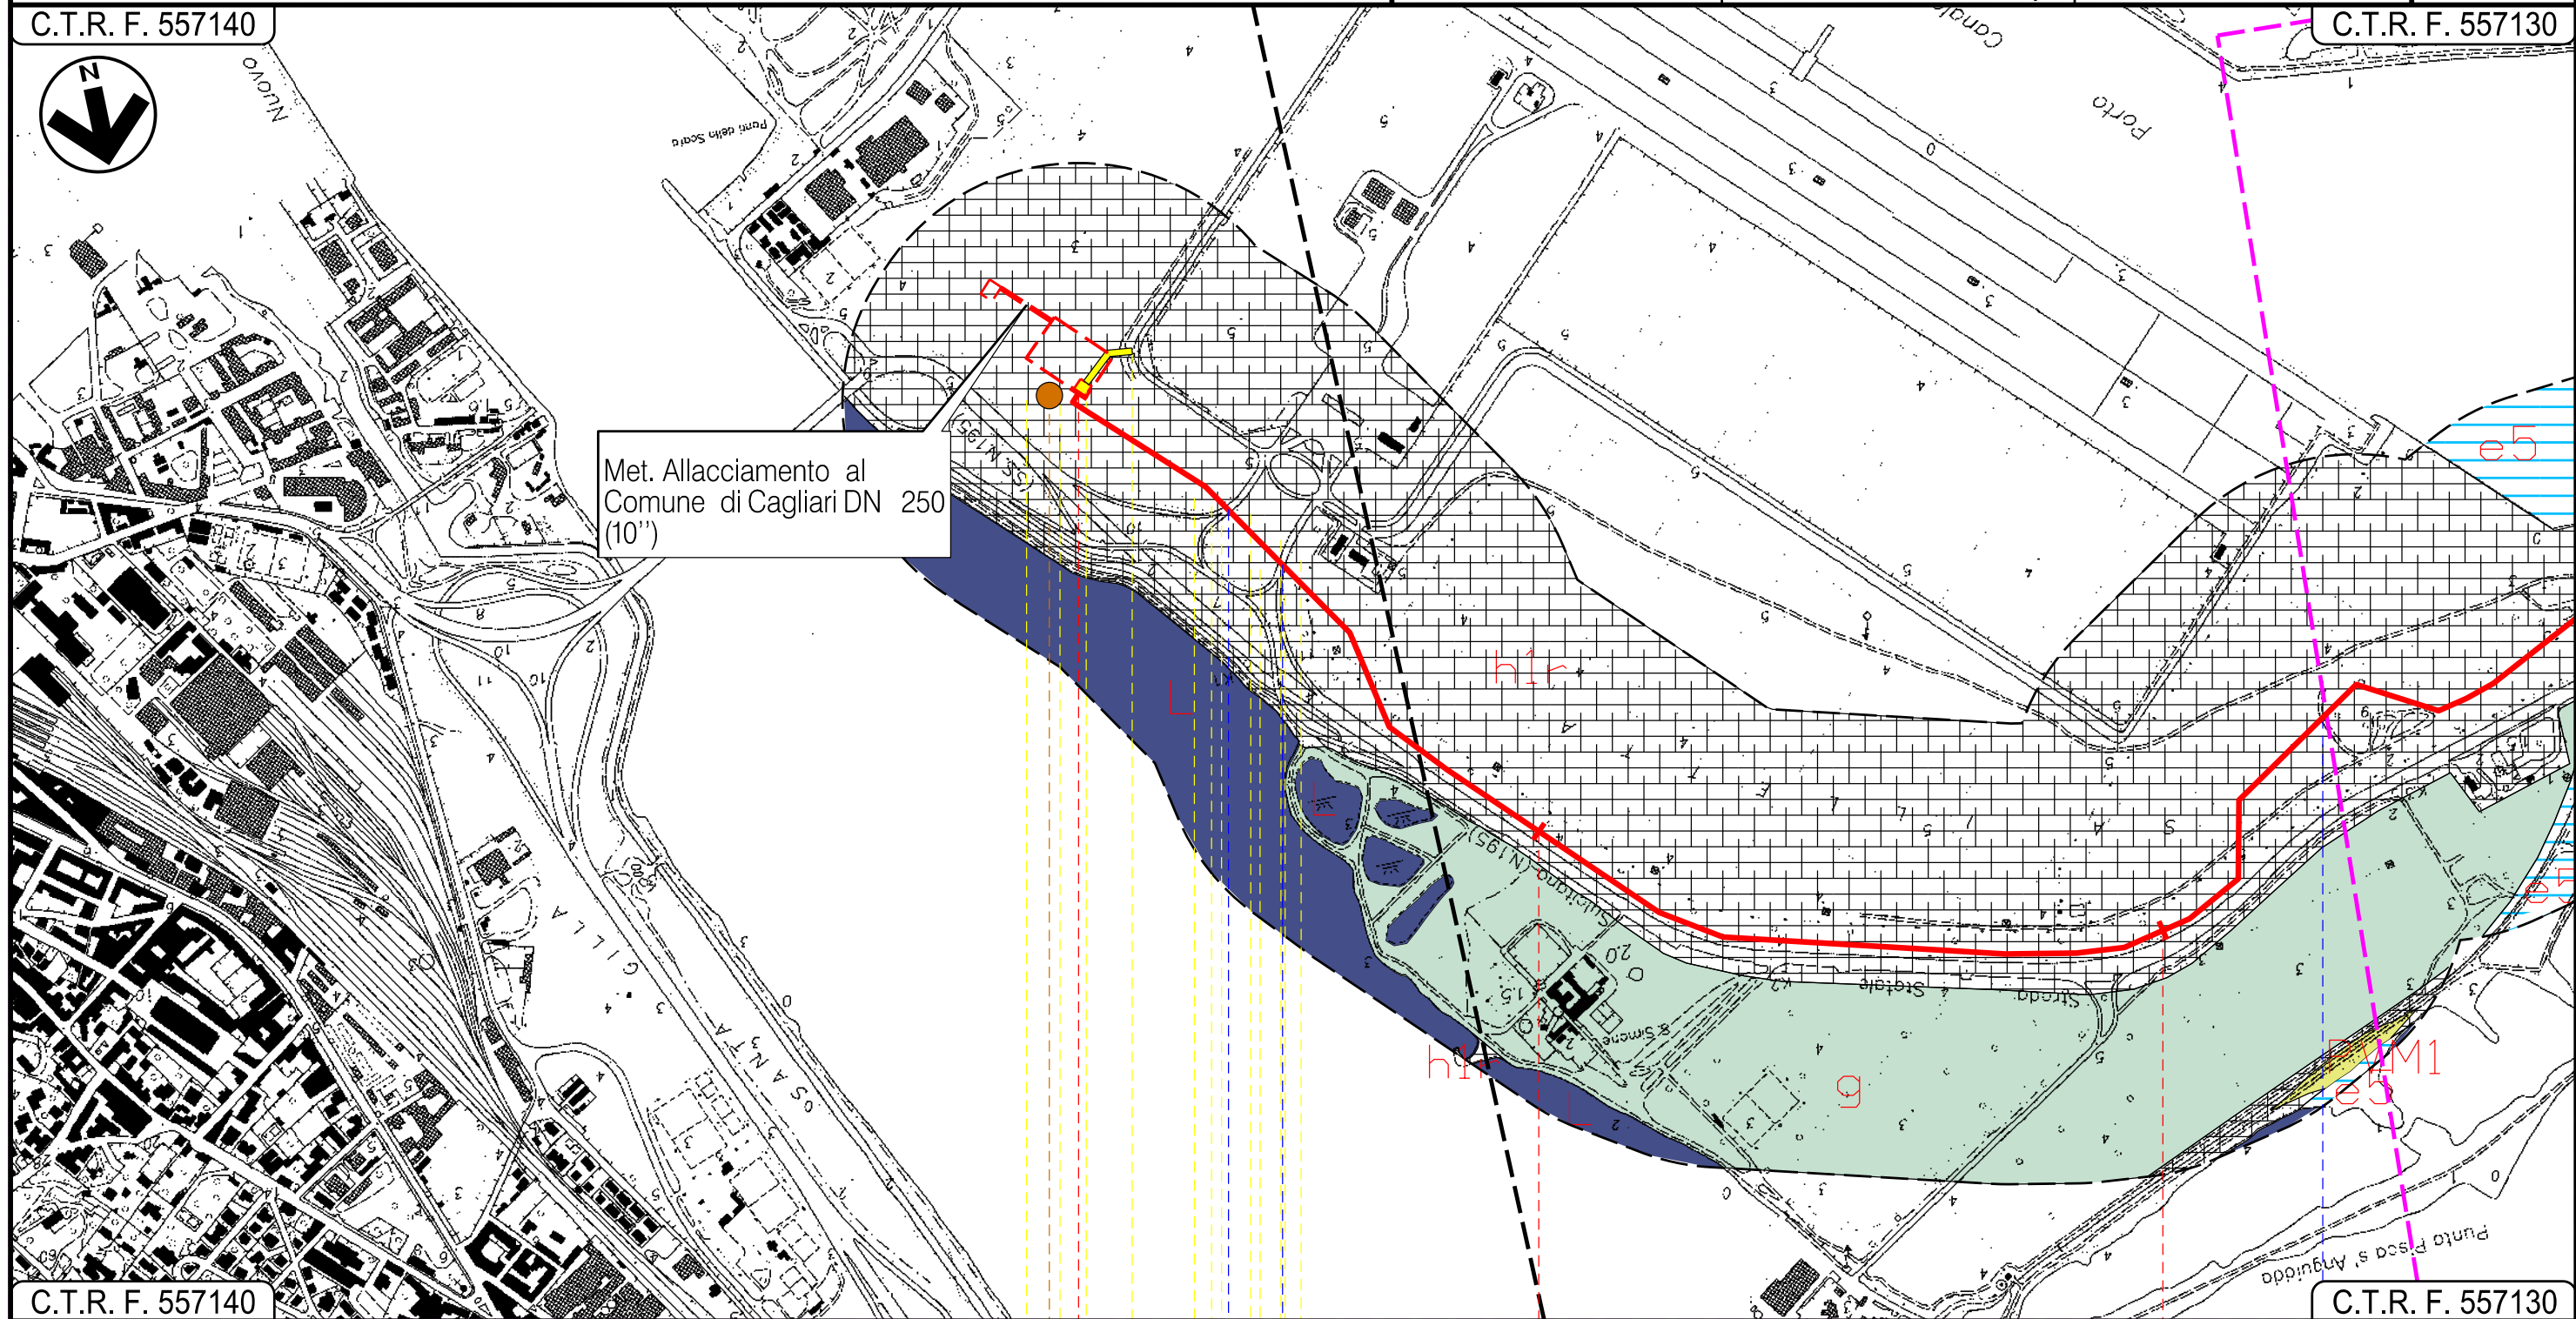

C.T.R. F. 557140

C.T.R. F. 557130


CAGLIARI
CAGLIARI

P.I.D.I. N 1



Strada Acc. Porto

Strada sterrata

P1

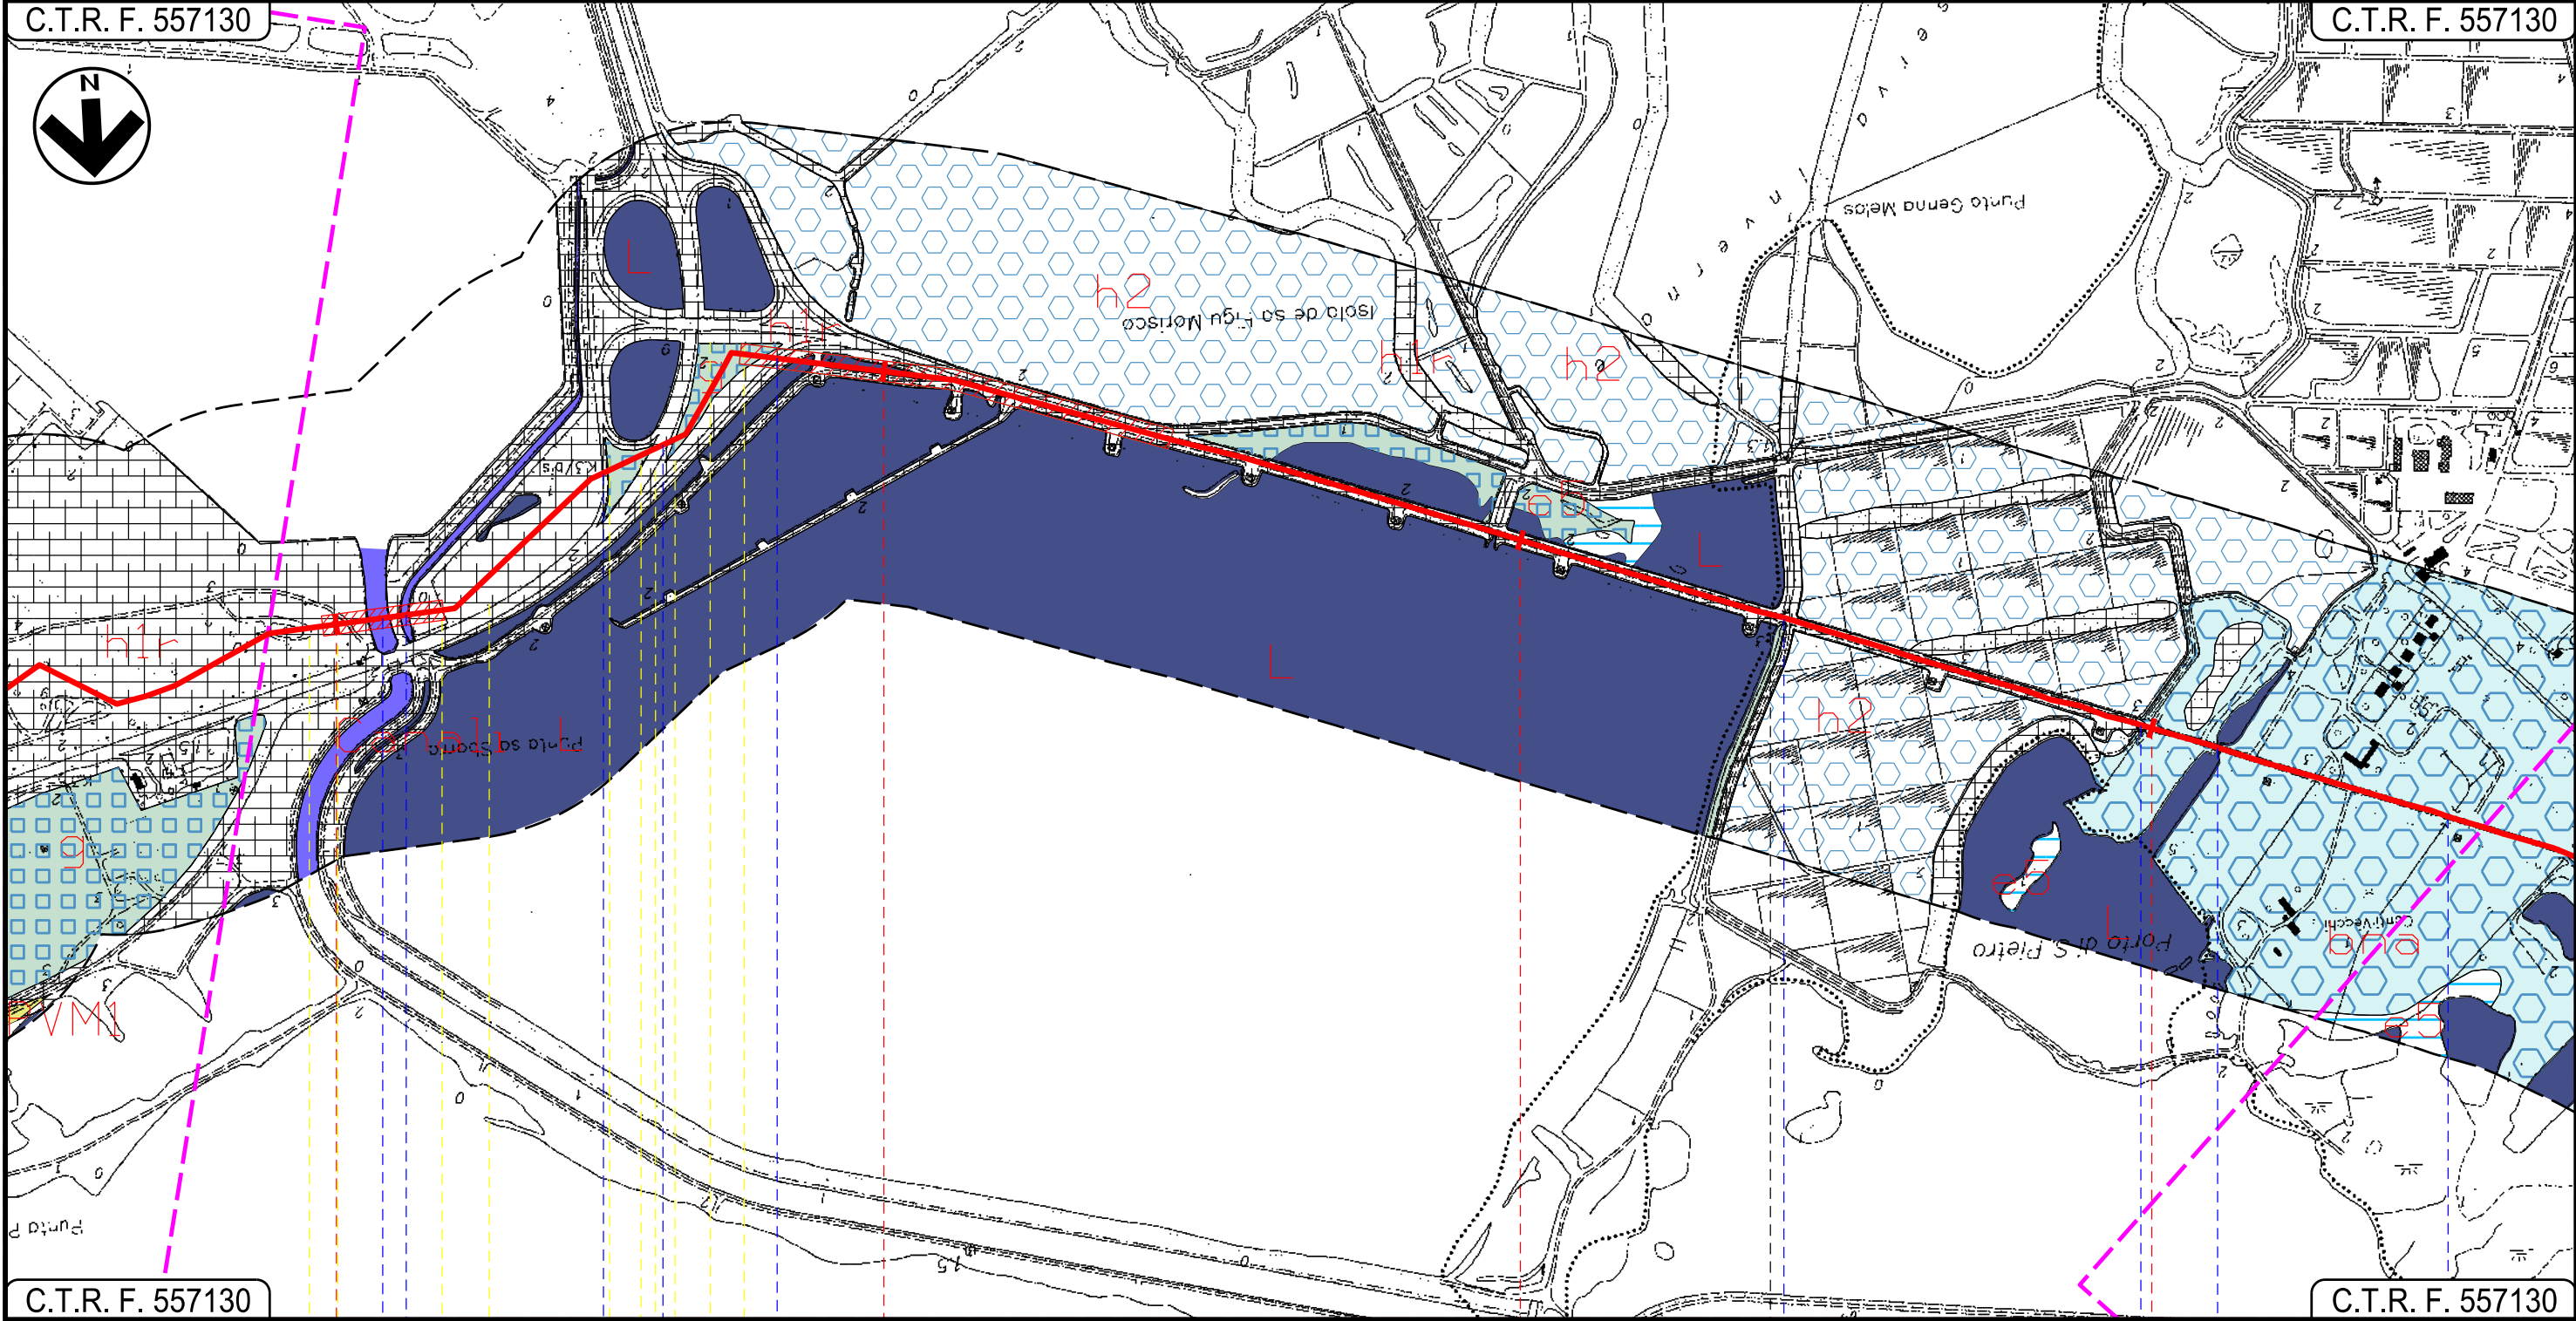

3			4			5			6			
CAGLIARI						ASSEMINI						
CAGLIARI												
Foce Tramontana	•	•	Canale in cls	•	•	S.S.195 Sulcitana	•					
									Tombino cls			
											Tombino cls	
												Fosso Conti Vecchi

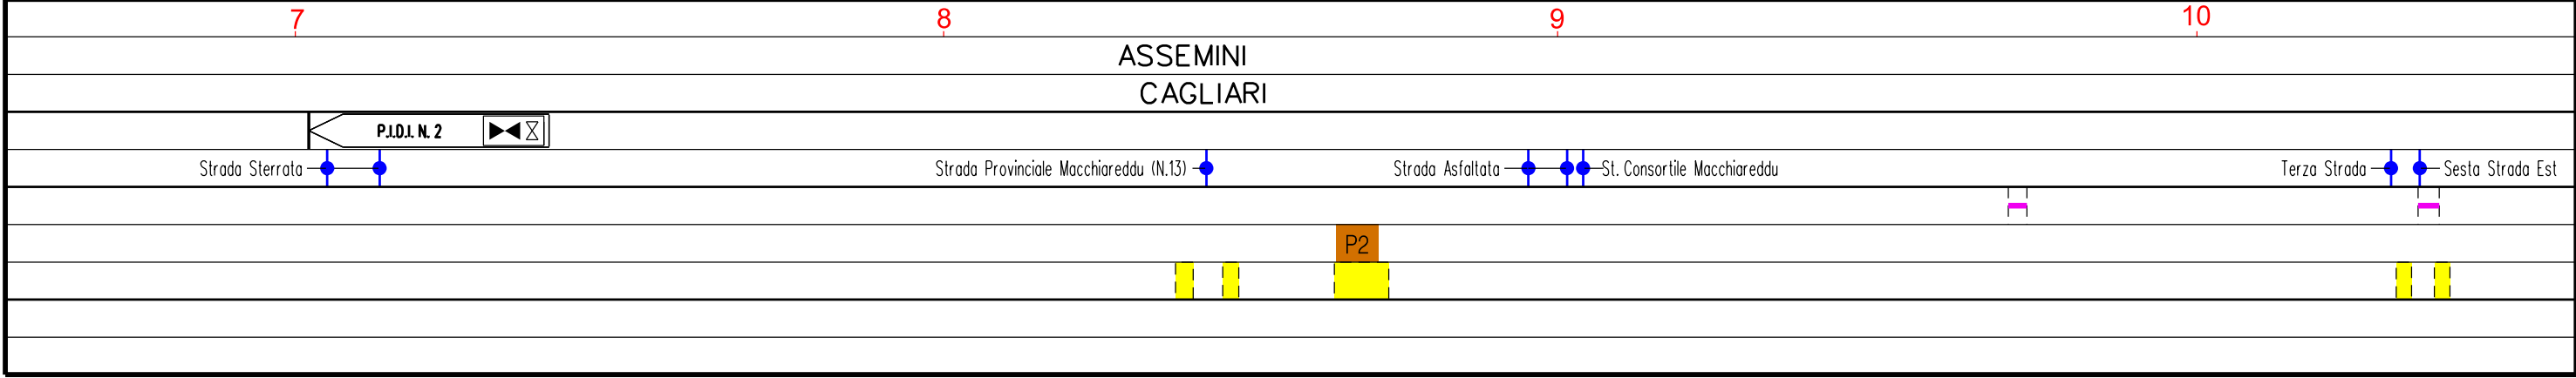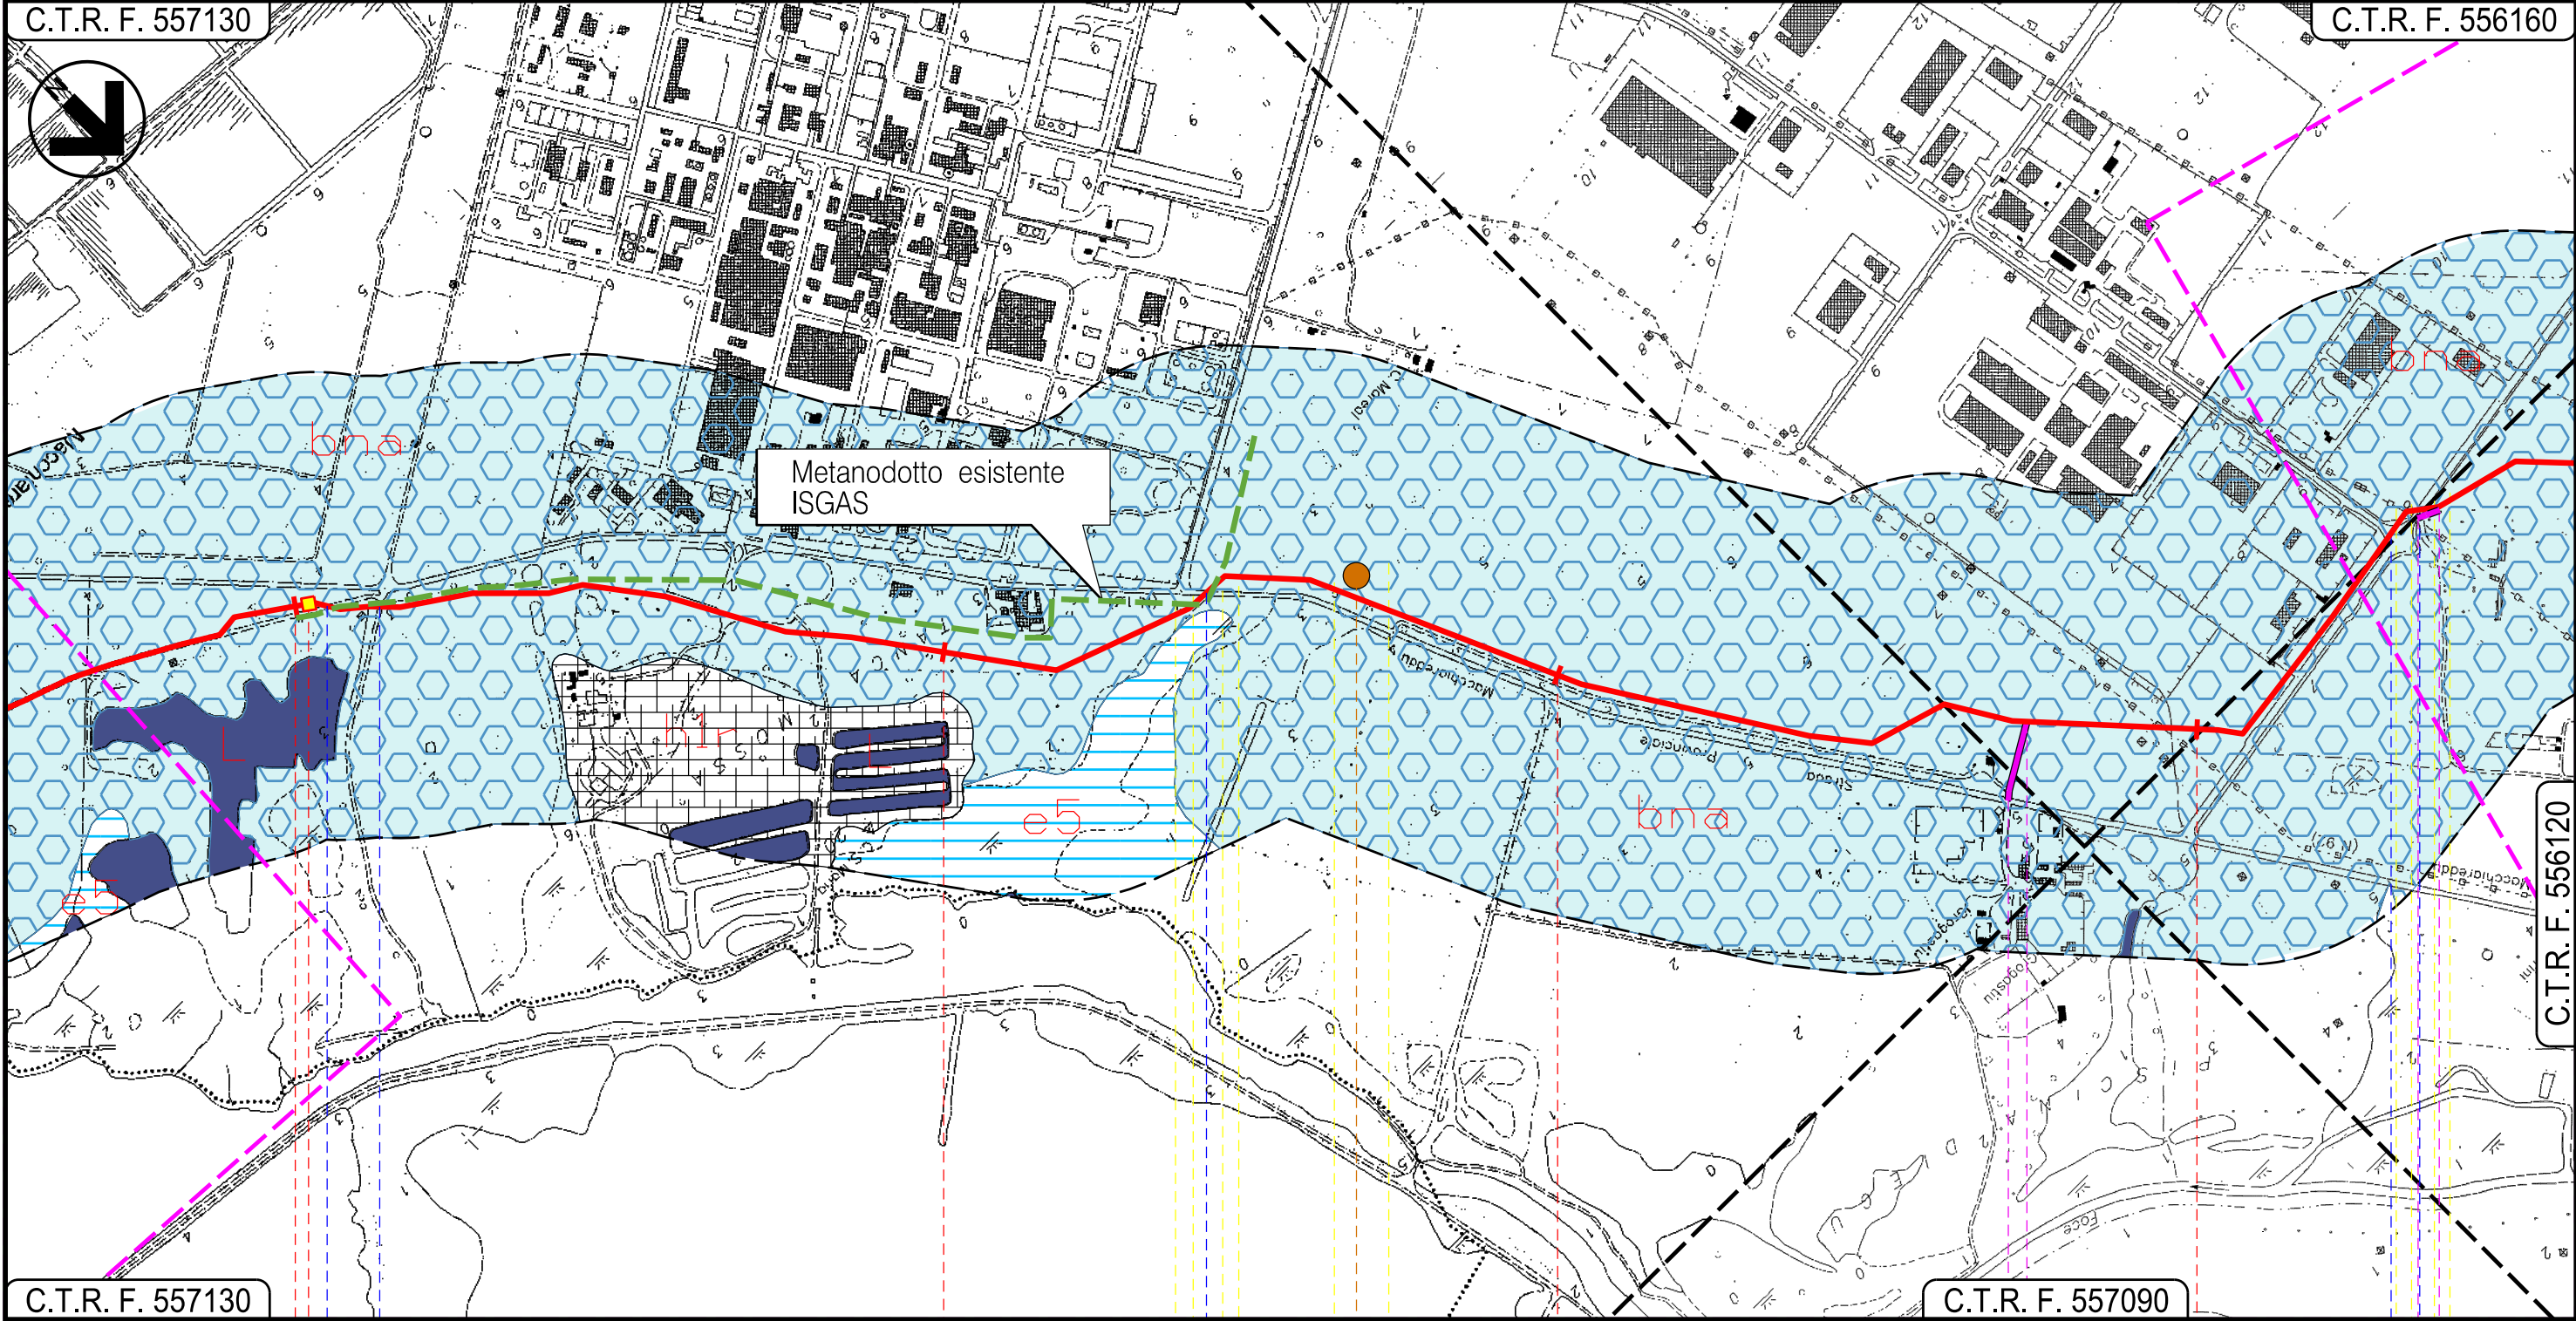

Progetto:


METANIZZAZIONE SARDEGNA
MET. CAGLIARI – PALMAS ARBOREA
DN 650 (26") DP 75 bar

CARTA GEOLOGICA

01	2006/2018	REVISIONE	T. FILANDRO	P. RUSSO	V.FORLIVESI O. CORDA	Foglio 5 di 28
00	31/03/2017	EMISSIONE	F. CRISTOFARO	C. CASATI	V.FORLIVESI G.GIOVANNINI	
INDICE	DATA	R E V I S I O N I	ELABORATO	VERIFICATO	APPROVATO	
		 TechnipFMC Rif TPIDL: 073670-010-DW-3252-101 TECHNIP ITALY DIREZIONE LAVORI S.p.A.	PG-CG-101			Scala 1:10000
			Comm.			

C.T.R. F. 556160

C.T.R. F. 556120

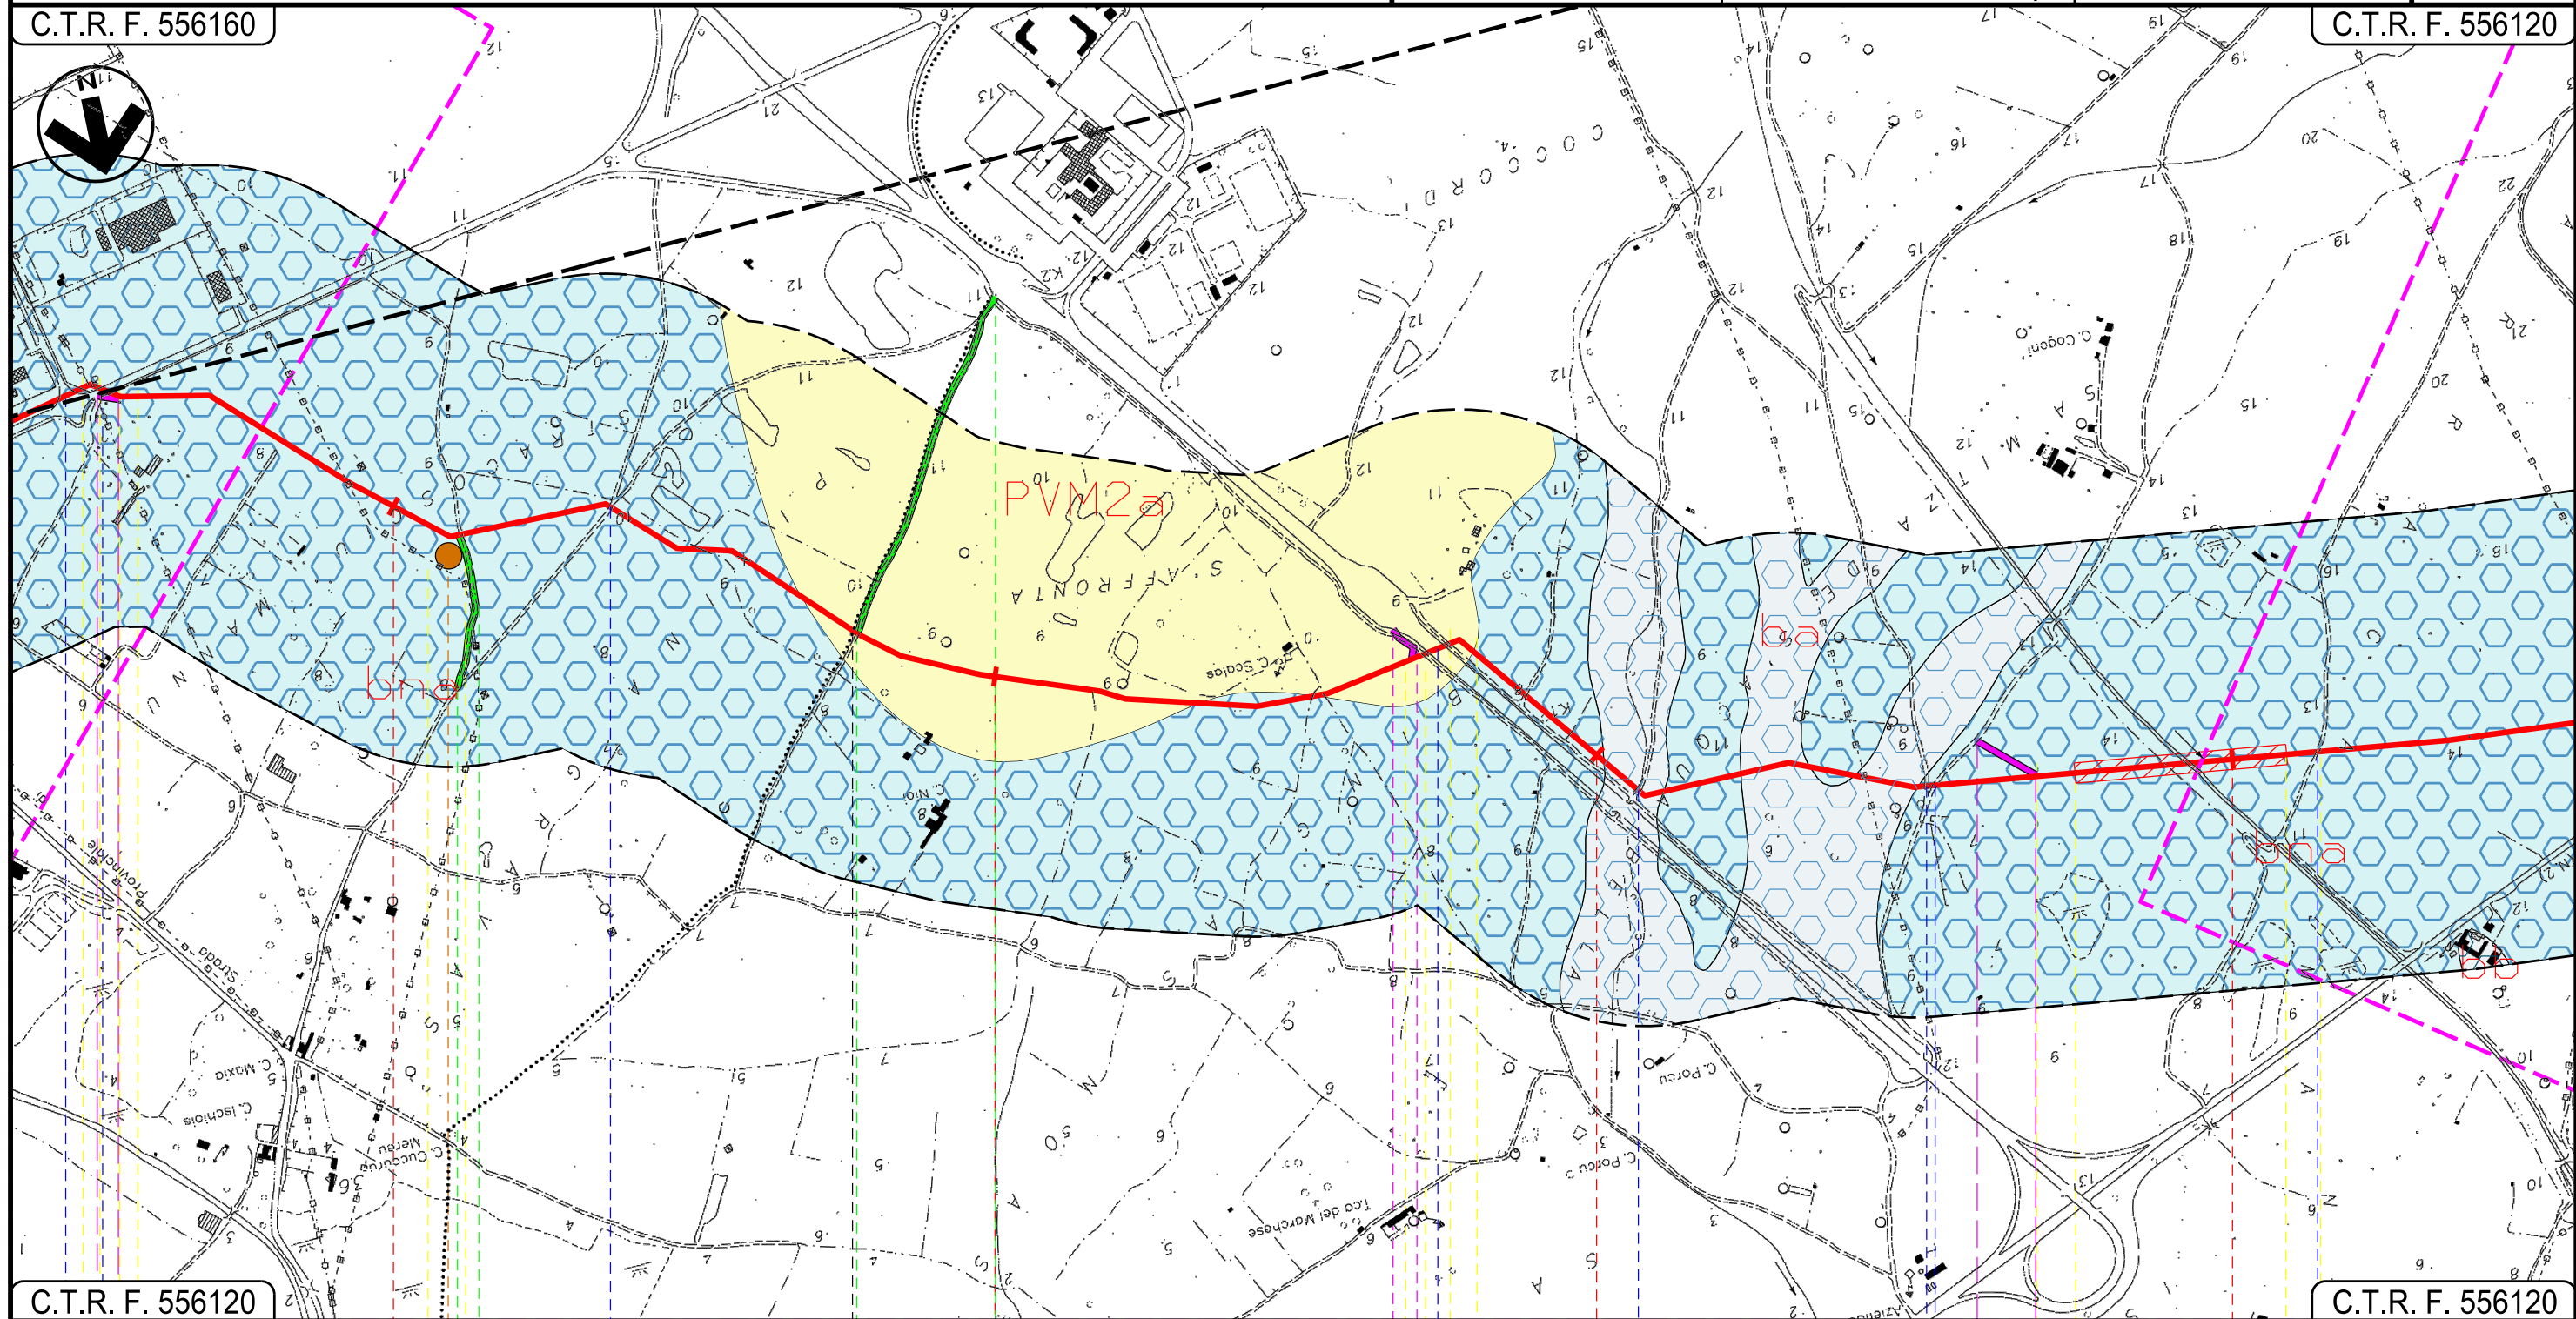

C.T.R. F. 556120

C.T.R. F. 556120

ASSEMINI

UTA
CAGLIARI

Diagramma di un'infrastruttura stradale a tre corsie. La corsia superiore è per la marcia in senso opposto, la corsia inferiore per la marcia in senso stesso. Sono indicate diverse tipologie di strade: Terza Strada, Sesta Strada Est, Strada Sterrata, Strada Consortile Macchiareddu, Strada Sterrata, Strada Asfaltata e Strada Sterrata. Sono presenti anche simboli per attraversamenti pedonali e ciclistici, e un segnale P3 (Percorso consigliato).

Progetto:


METANIZZAZIONE SARDEGNA
MET. CAGLIARI – PALMAS ARBOREA
DN 650 (26") DP 75 bar

CARTA GEOLOGICA

01	20062018	REVISIONE	T. FILANDRO	P. RUSSO	V.FORLIVESI O. CORDA	Foglio 6 di 28
00	31/032017	EMISSIONE	F. CRISTOFARO	C. CASATI	V.FORLIVESI G. GIOVANNINI	
INDICE	DATA	R E V I S I O N I	ELABORATO	VERIFICATO	APPROVATO	
  Rif. TPIDL: 073670-010-DW-3252-101 TECHNIP ITALY DIREZIONE LAVORI S.p.A.			PG-CG-101			Scala 1:10000
			Comm.			

C.T.R. F. 556120

C.T.R. F. 556110

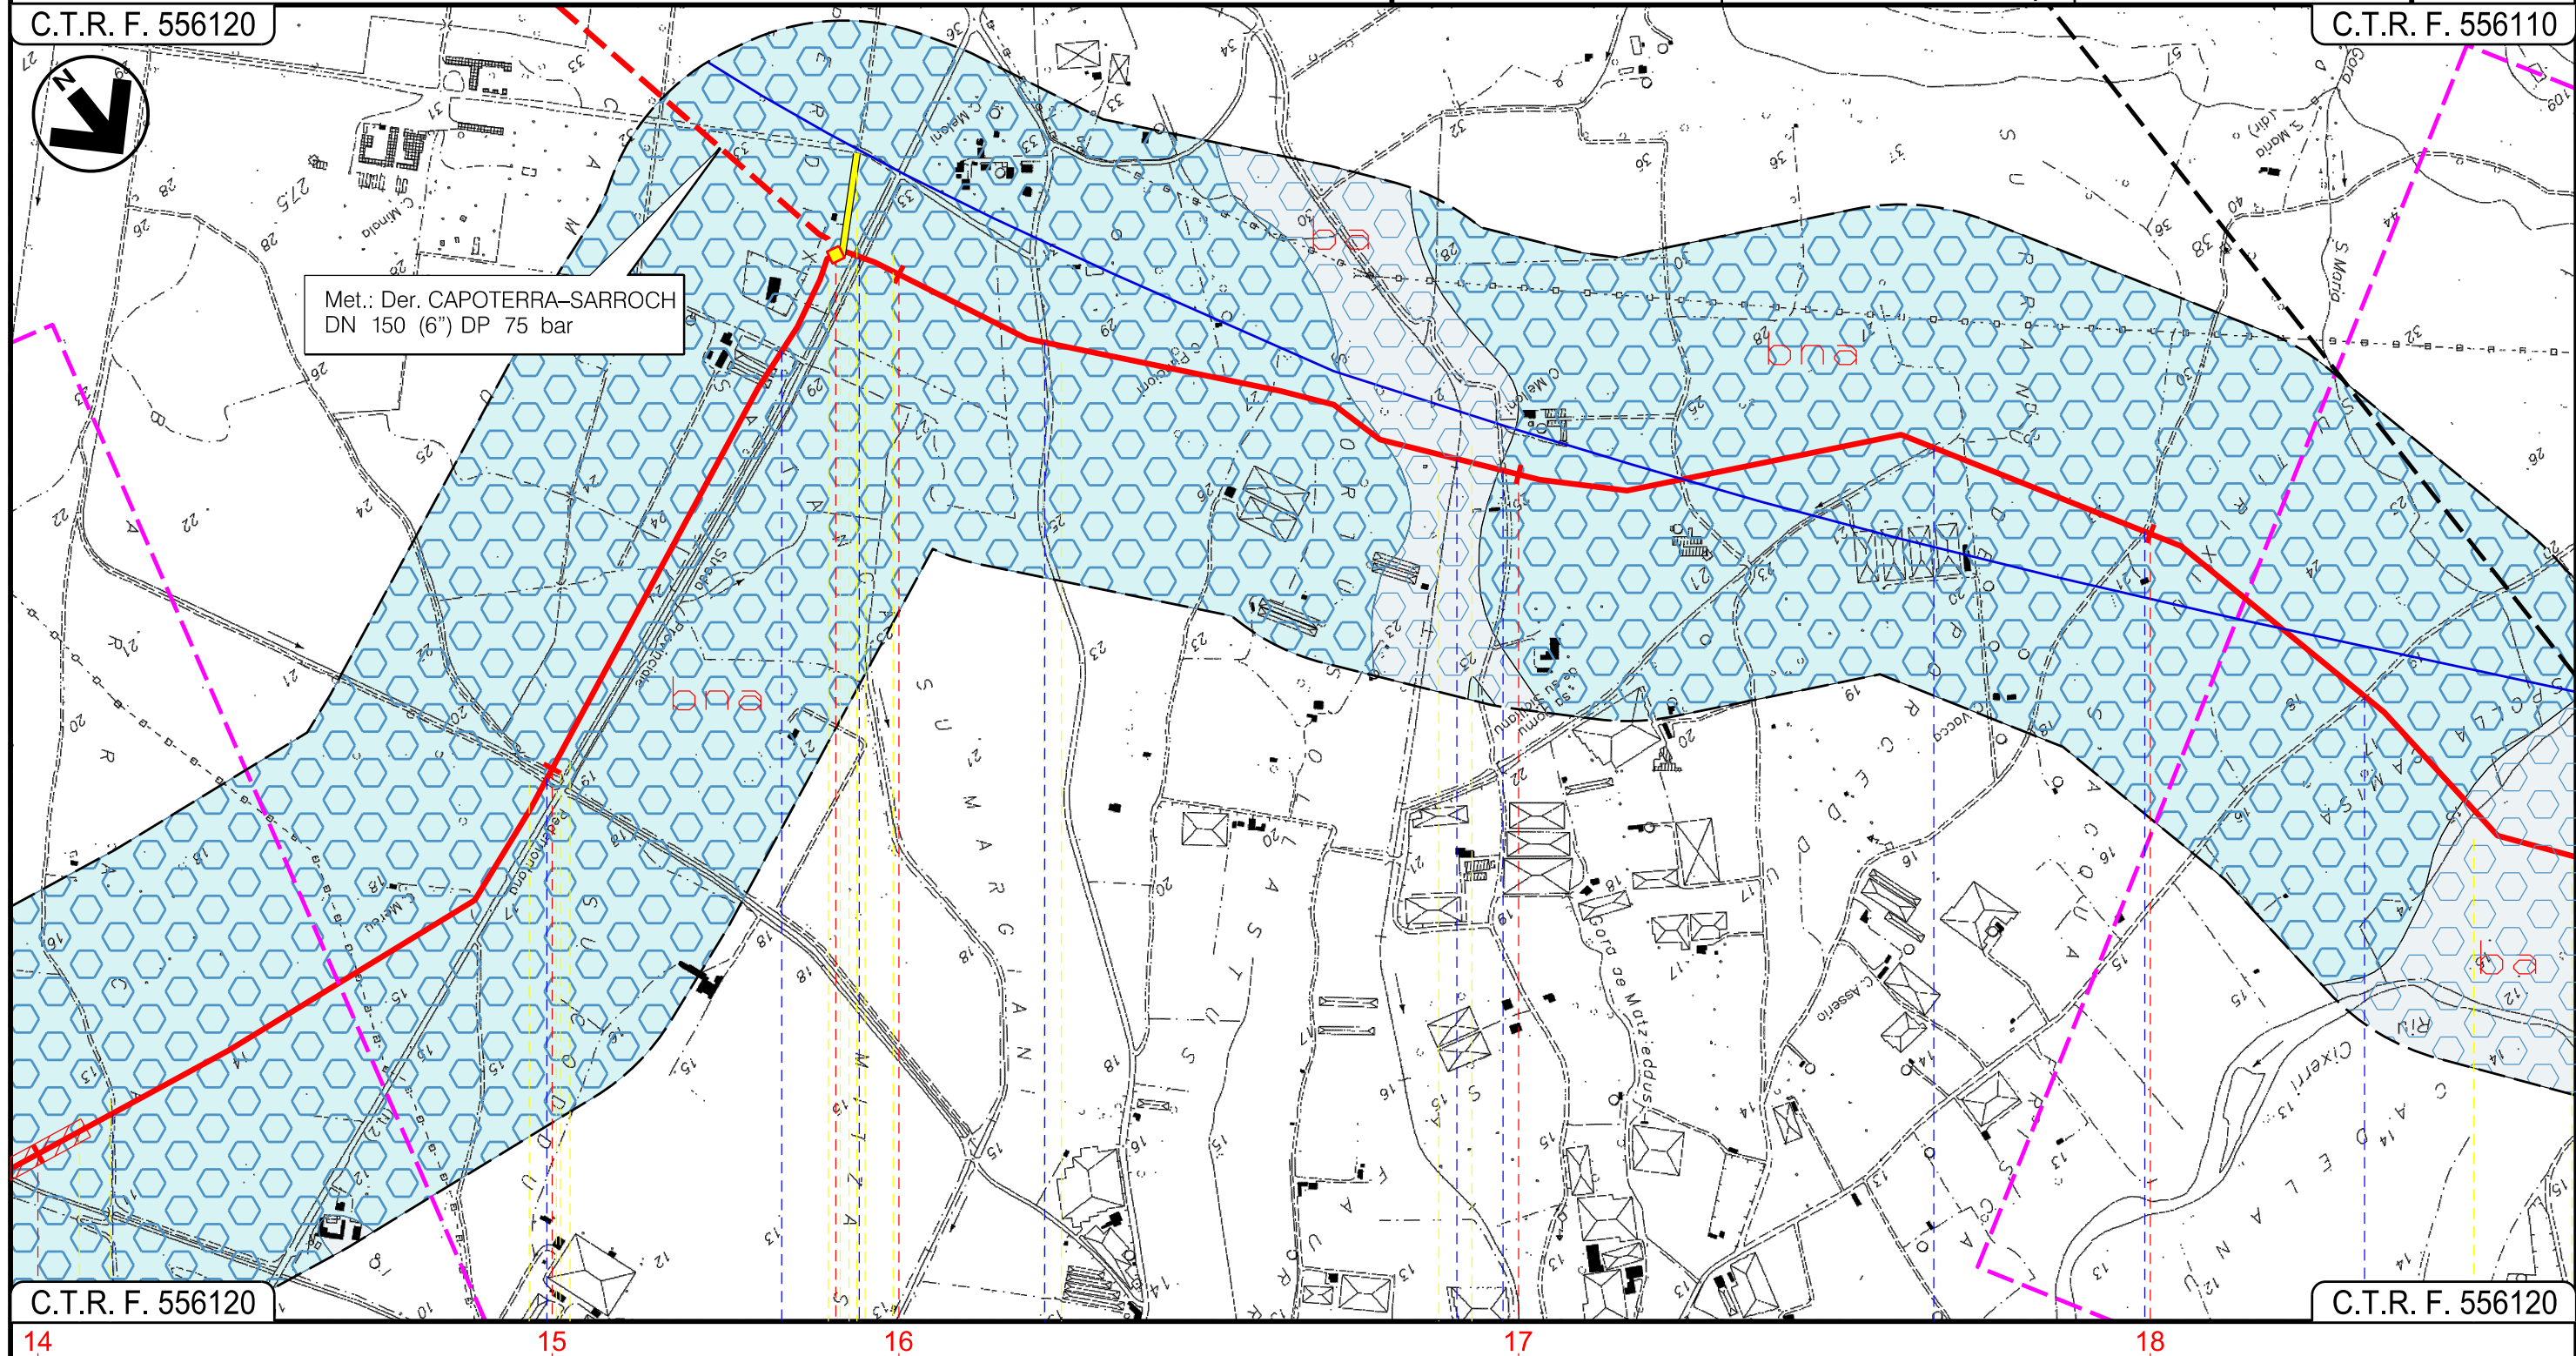

UTA
CAGLIARI

Diagramma di un'infrastruttura stradale e idraulica. La parte superiore mostra una sezione trasversale con elementi: Strada Sterrata, Canale cls, Strada bianca, S.P. 2 (Semaforo), Strada Asfaltata, Canale, Strada Sterrata, Canale, Strada Sterrata, Strada Comunale. La parte inferiore mostra una sezione trasversale con elementi: Strada Sterrata, Canale, Strada bianca, S.P. 2 (Semaforo), Strada Asfaltata, Canale, Strada Sterrata, Canale, Strada Sterrata, Strada Comunale.


Progetto:

METANIZZAZIONE SARDEGNA
MET. CAGLIARI – PALMAS ARBOREA
DN 650 (26") DP 75 bar

CARTA GEOLOGICA

01	2006/2018	REVISIONE	T. FILANDRO	P. RUSSO	V.FORLIVEST O. CORDA	Foglio 7 di 28
00	31/03/2017	EMISSIONE	F. CRISTOFARO	C. CASATI	V.FORLIVEST G. GIOVANNINI	
INDICE	DATA	REVISIONI	ELABORATO	VERIFICATO	APPROVATO	
			 Rif TPIDL: 073670-010-DW-3252-101 TECHNIP ITALY DIREZIONE LAVORI Sp.A.		PG-CG-101	Scala 1:10000
					Comm.	

C.T.R. F. 556110

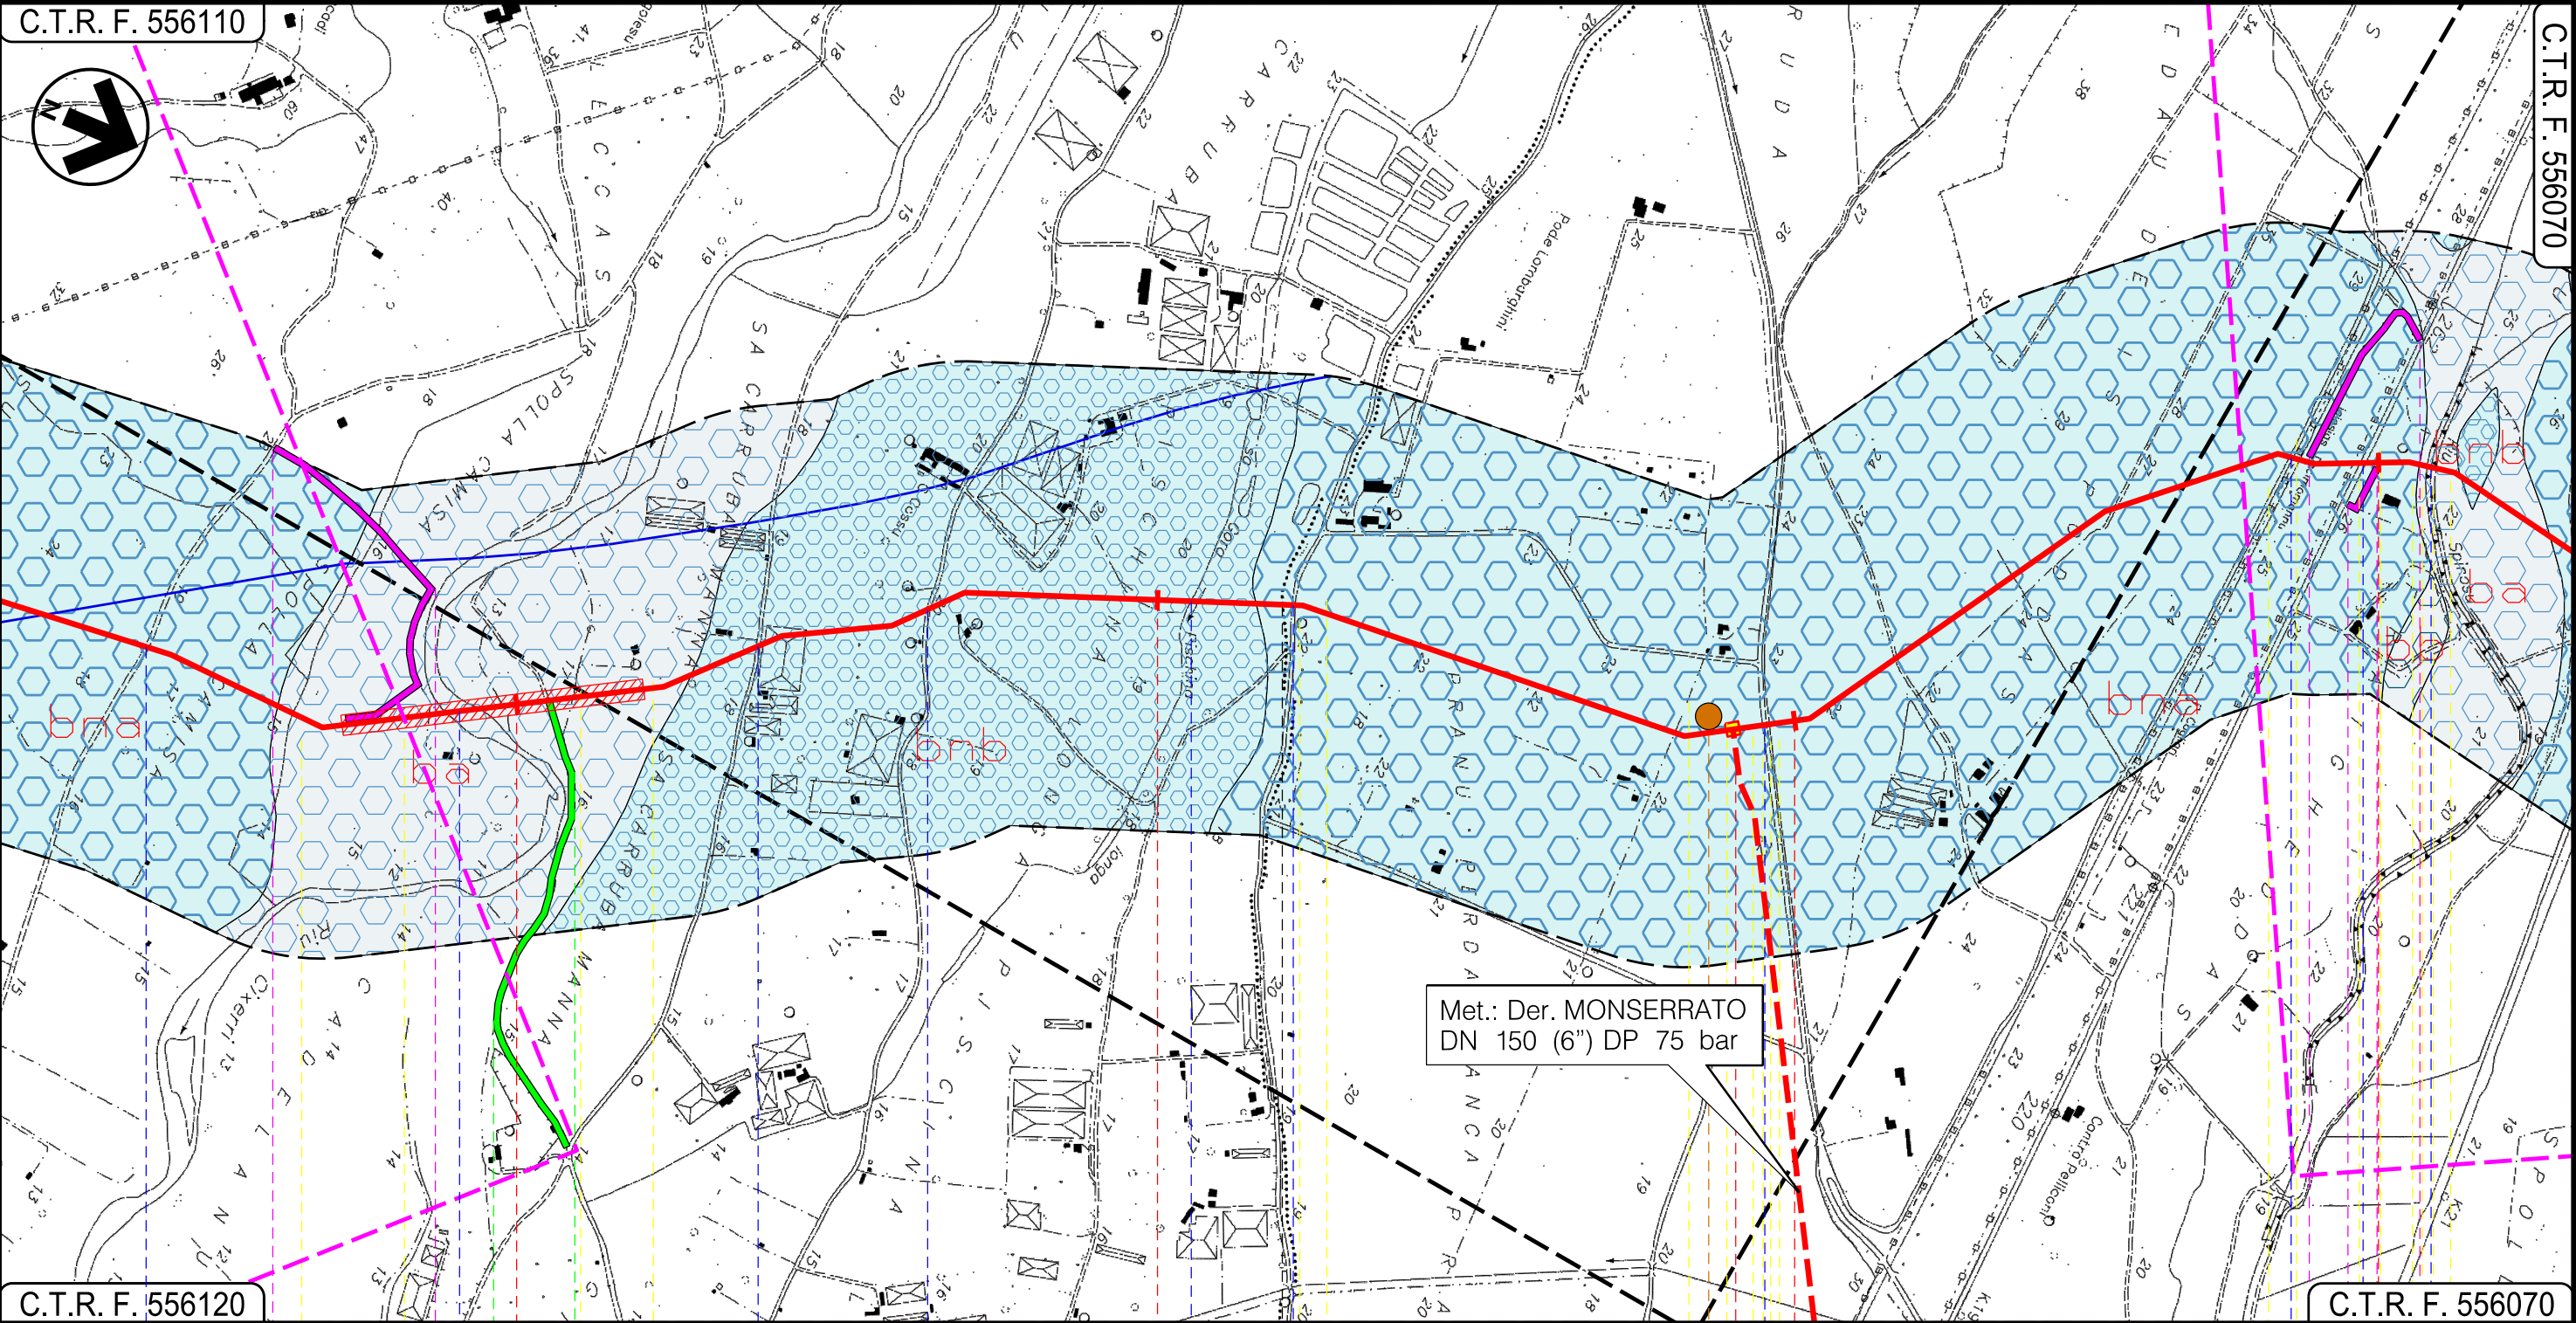

C.T.R. F. 556120

C.T.R. F. 556070

19


20

21

22

UTA
CAGLIARI

VILLASPECIOSA
SUD SARDEGNA

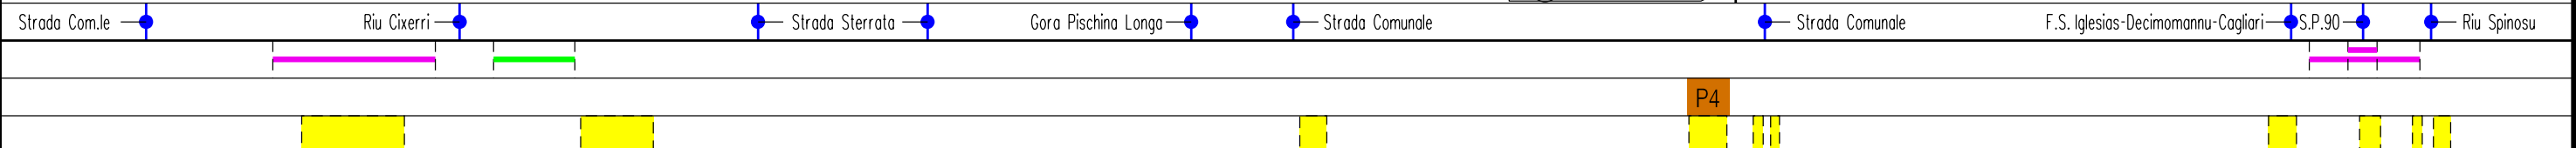

Progetto:

METANIZZAZIONE SARDEGNA
MET. CAGLIARI – PALMAS ARBOREA
DN 650 (26") DP 75 bar

CARTA GEOLOGICA

01	2006/2018	REVISIONE	T. FILANDRO	P. RUSSO	V. FORLIVESTI
00	31/03/2017	EMISSIONE	F. CRISTOFARO	C. CASATI	V. FORLIVESTI
INDICE	DATA	REVISIONI	ELABORATO	VERIFICATO	APPROVATO
					
			PG-CG-101		
			Comm.		
			Scala 1:10000		

Foglio


8

di 28

Scala
1:10000

C.T.R. F. 556110

C.T.R. F. 556070

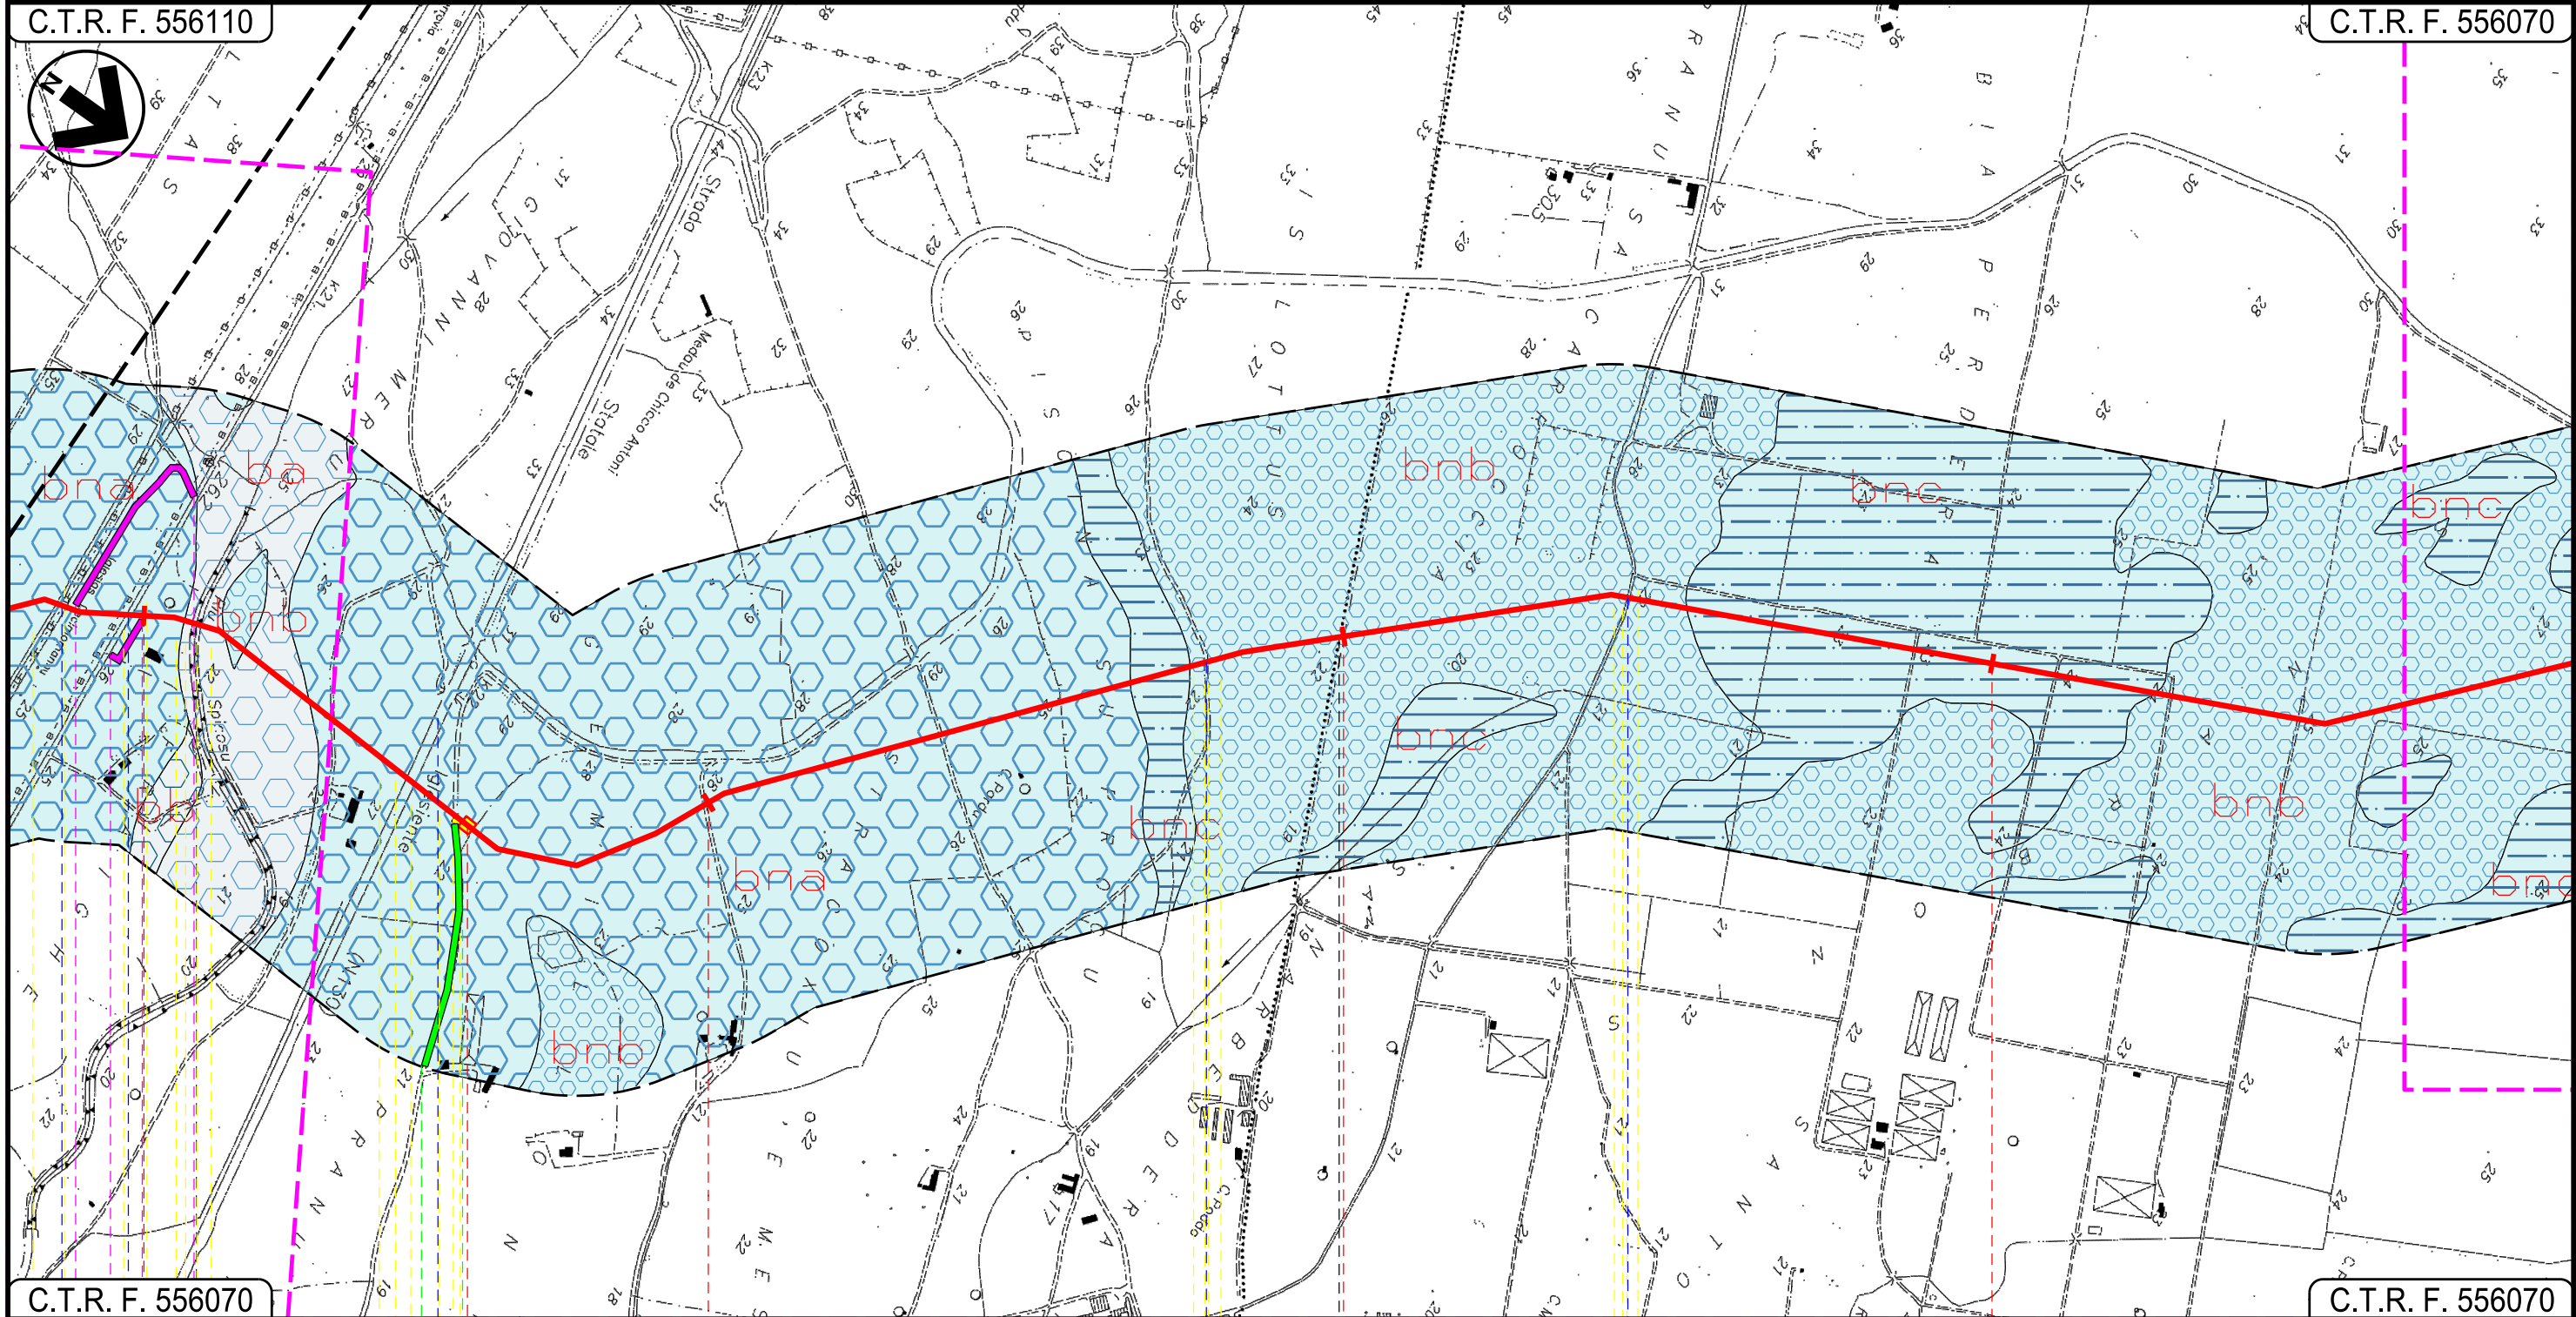

C.T.R. F. 556070

C.T.R. F. 556070

22

23

24

25

VILLASPECIOSA

SUD SARDEGNA

DECIMOPUTZU

P.I.L. N 5

S. Ignazio
S.P.90
Riu Spinosu
S.S.130
Strada Asfaltata
Strada Comunale

01

INTE

C. 172500 FrM

DOCUMENTO DI PROPRIETA' Snam Rete Gas. LA SOCIETA' TUTELERA' I PROPRI DIRITTI IN SEDE CIVILE E PENALE A TERMINI DI LEGGE.

Progetto:


METANIZZAZIONE SARDEGNA
MET. CAGLIARI – PALMAS ARBOREA
DN 650 (26") DP 75 bar

CARTA GEOLOGICA

01	2006/2018	REVISIONE	T. FILANDRO	P. RUSSO	V.FORLIVEST O. CORDA	Foglio 09 di 28 Scala 1:10000
00	31/03/2017	EMISSIONE	F. CRISTOFARO	C. CASATI	V.FORLIVEST G. GIOVANNINI	
INDICE	DATA	REVISIONI	ELABORATO	VERIFICATO	APPROVATO	
			 Rif TPIDL: 073670-010-DW-3252-101 TECHNIP ITALY DIREZIONE LAVORI S.p.A.		PG-CG-101	Comm.

C.T.R. F. 556070

C.T.R. F. 556070

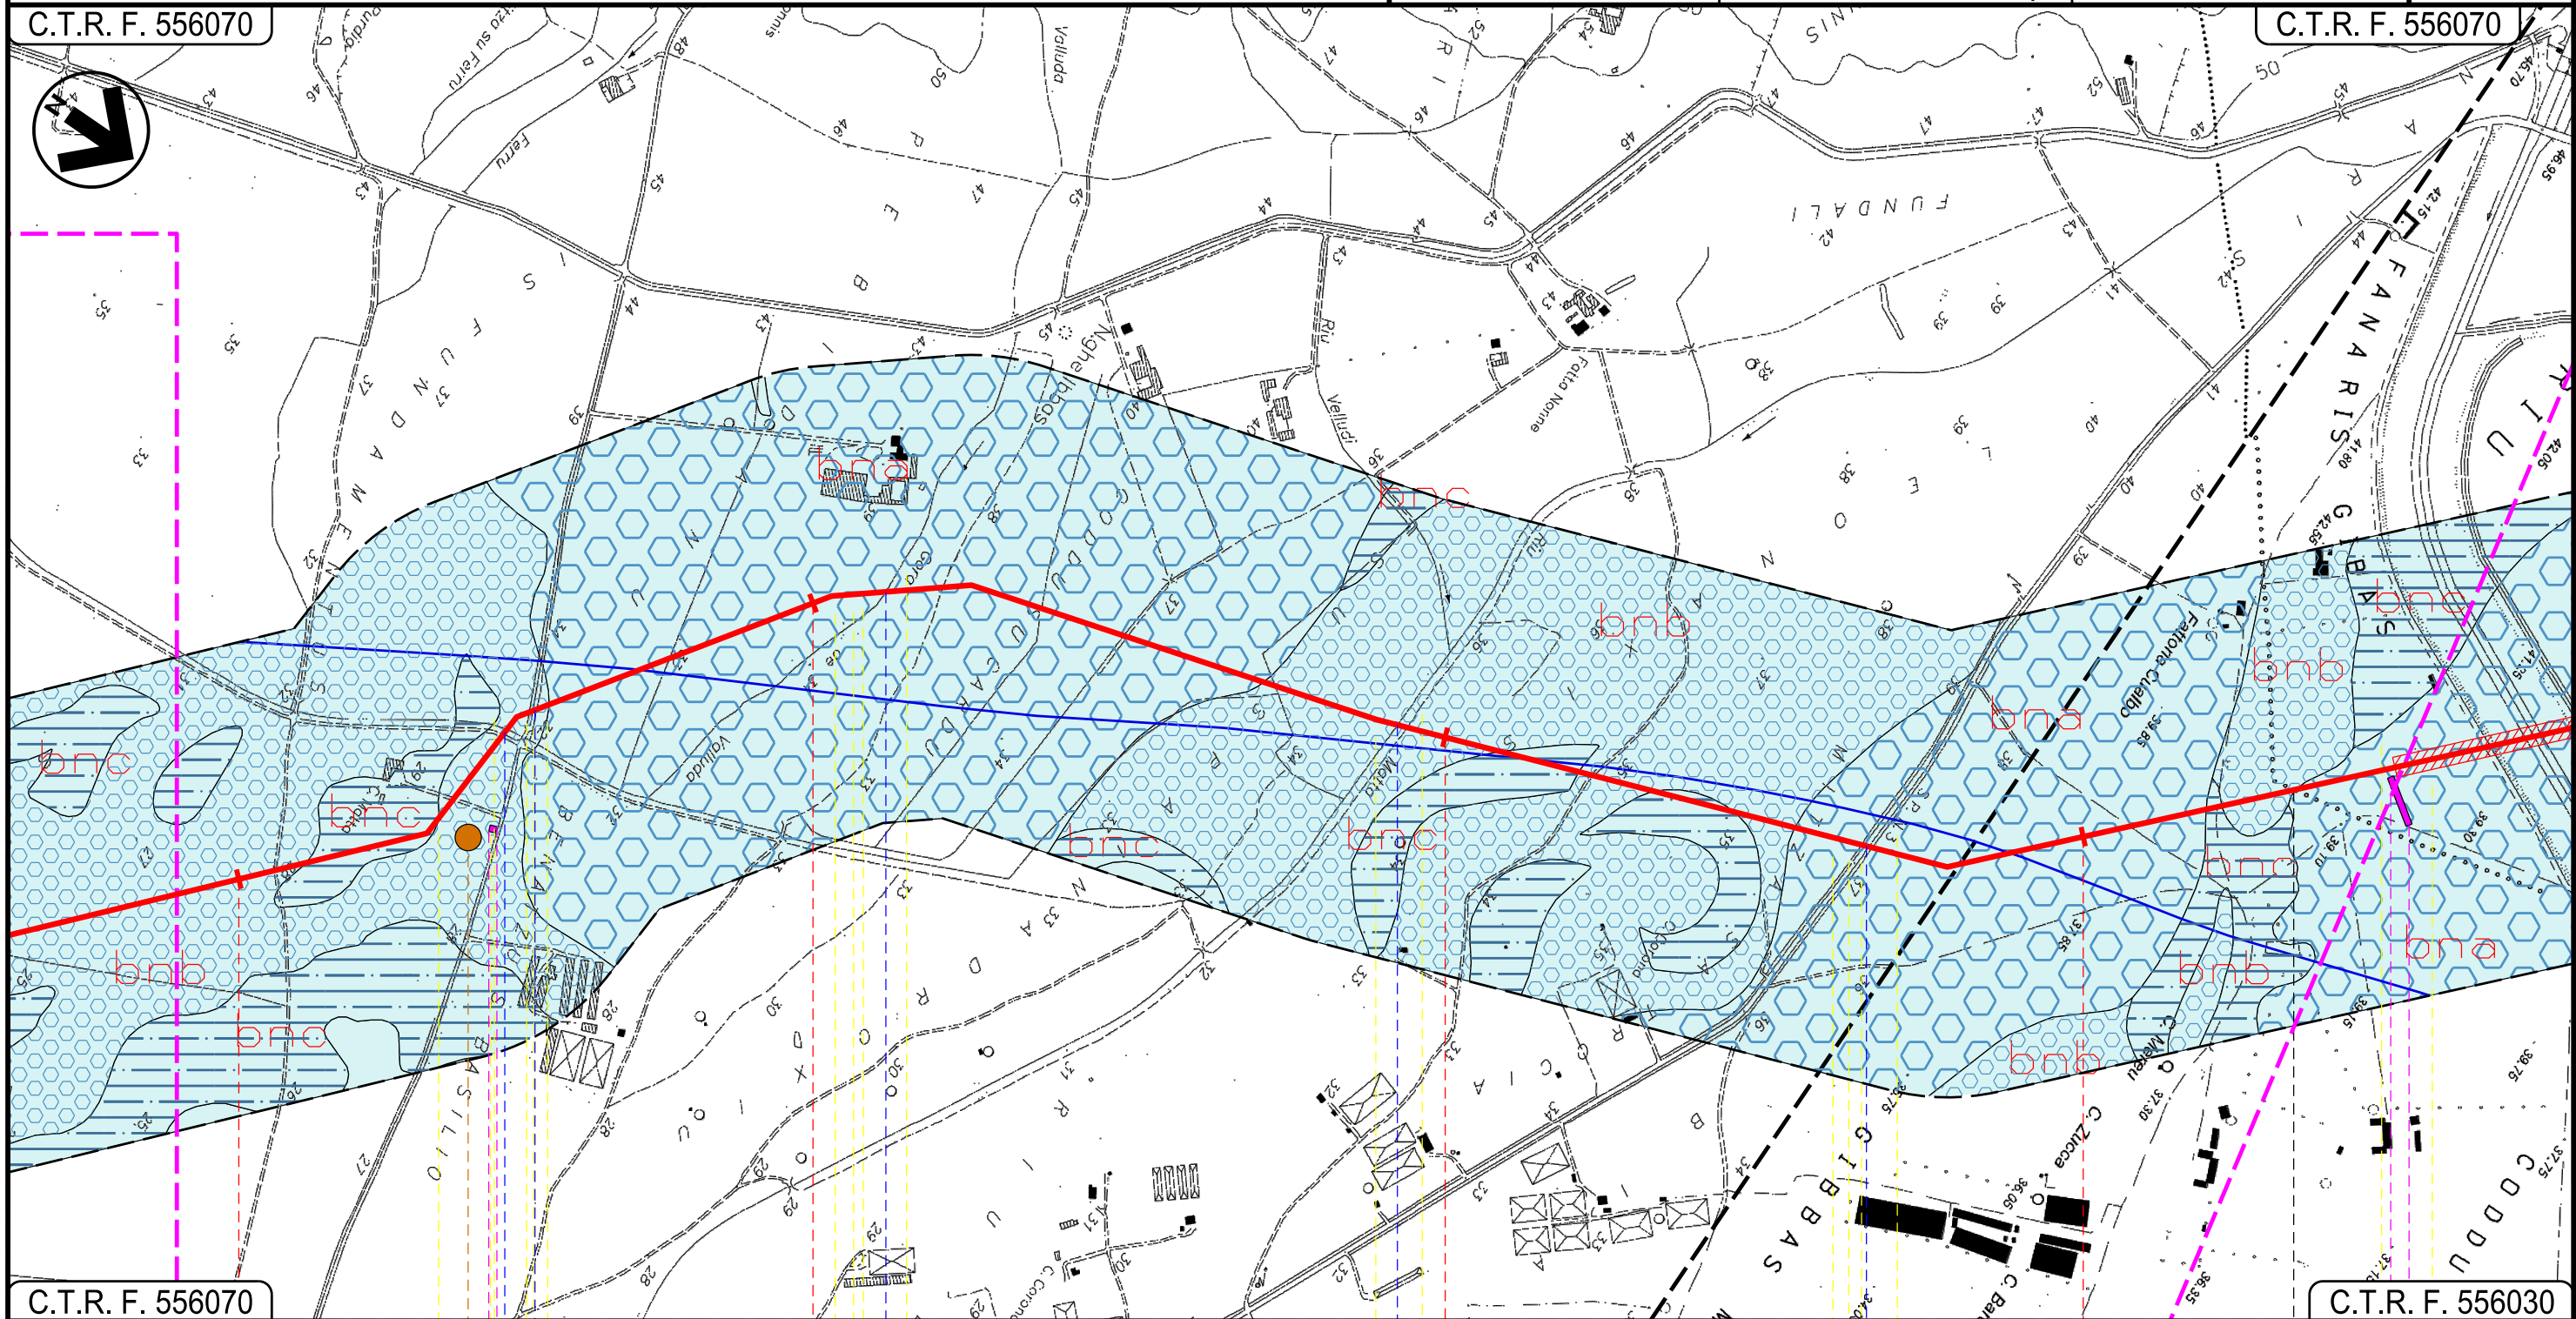

C.T.R. F. 556070

C.T.R. F. 556030

DECIMOPUTZU
SUD SARDEGNA

VALLERMOSA

Riu Spinosu — Strada Comunale

Gora de Valluda —

Riu Motto —

S.P.N.3 —

P5

02

03

I
N
T
E

C. 172500 FrM


DOCUMENTO DI PROPRIETA' Snam Rete Gas. LA SOCIETA' TUTELERA' I PROPRI DIRITTI IN SEDE CIVILE E PENALE A TERMINI DI LEGGE.

Progetto:

METANIZZAZIONE SARDEGNA
MET. CAGLIARI – PALMAS ARBOREA
DN 650 (26") DP 75 bar

CARTA GEOLOGICA

01	2006/2018	REVISIONE	T. FILANDRO	P. RUSSO	V.FORLIVESTI O. CORDA	Foglio 10 di 28
00	31/03/2017	EMISSIONE	F. CRISTOFARO	C. CASATI	V.FORLIVESTI G. GIOVANNINI	
INDICE	DATA	R E V I S I O N I	ELABORATO	VERIFICATO	APPROVATO	
			 Rif TPIDL: 073670-010-DW-3252-101 TECHNIP ITALY DIREZIONE LAVORI S.p.A.			Scala 1:10000
			PG-CG-101			
			Comm.			

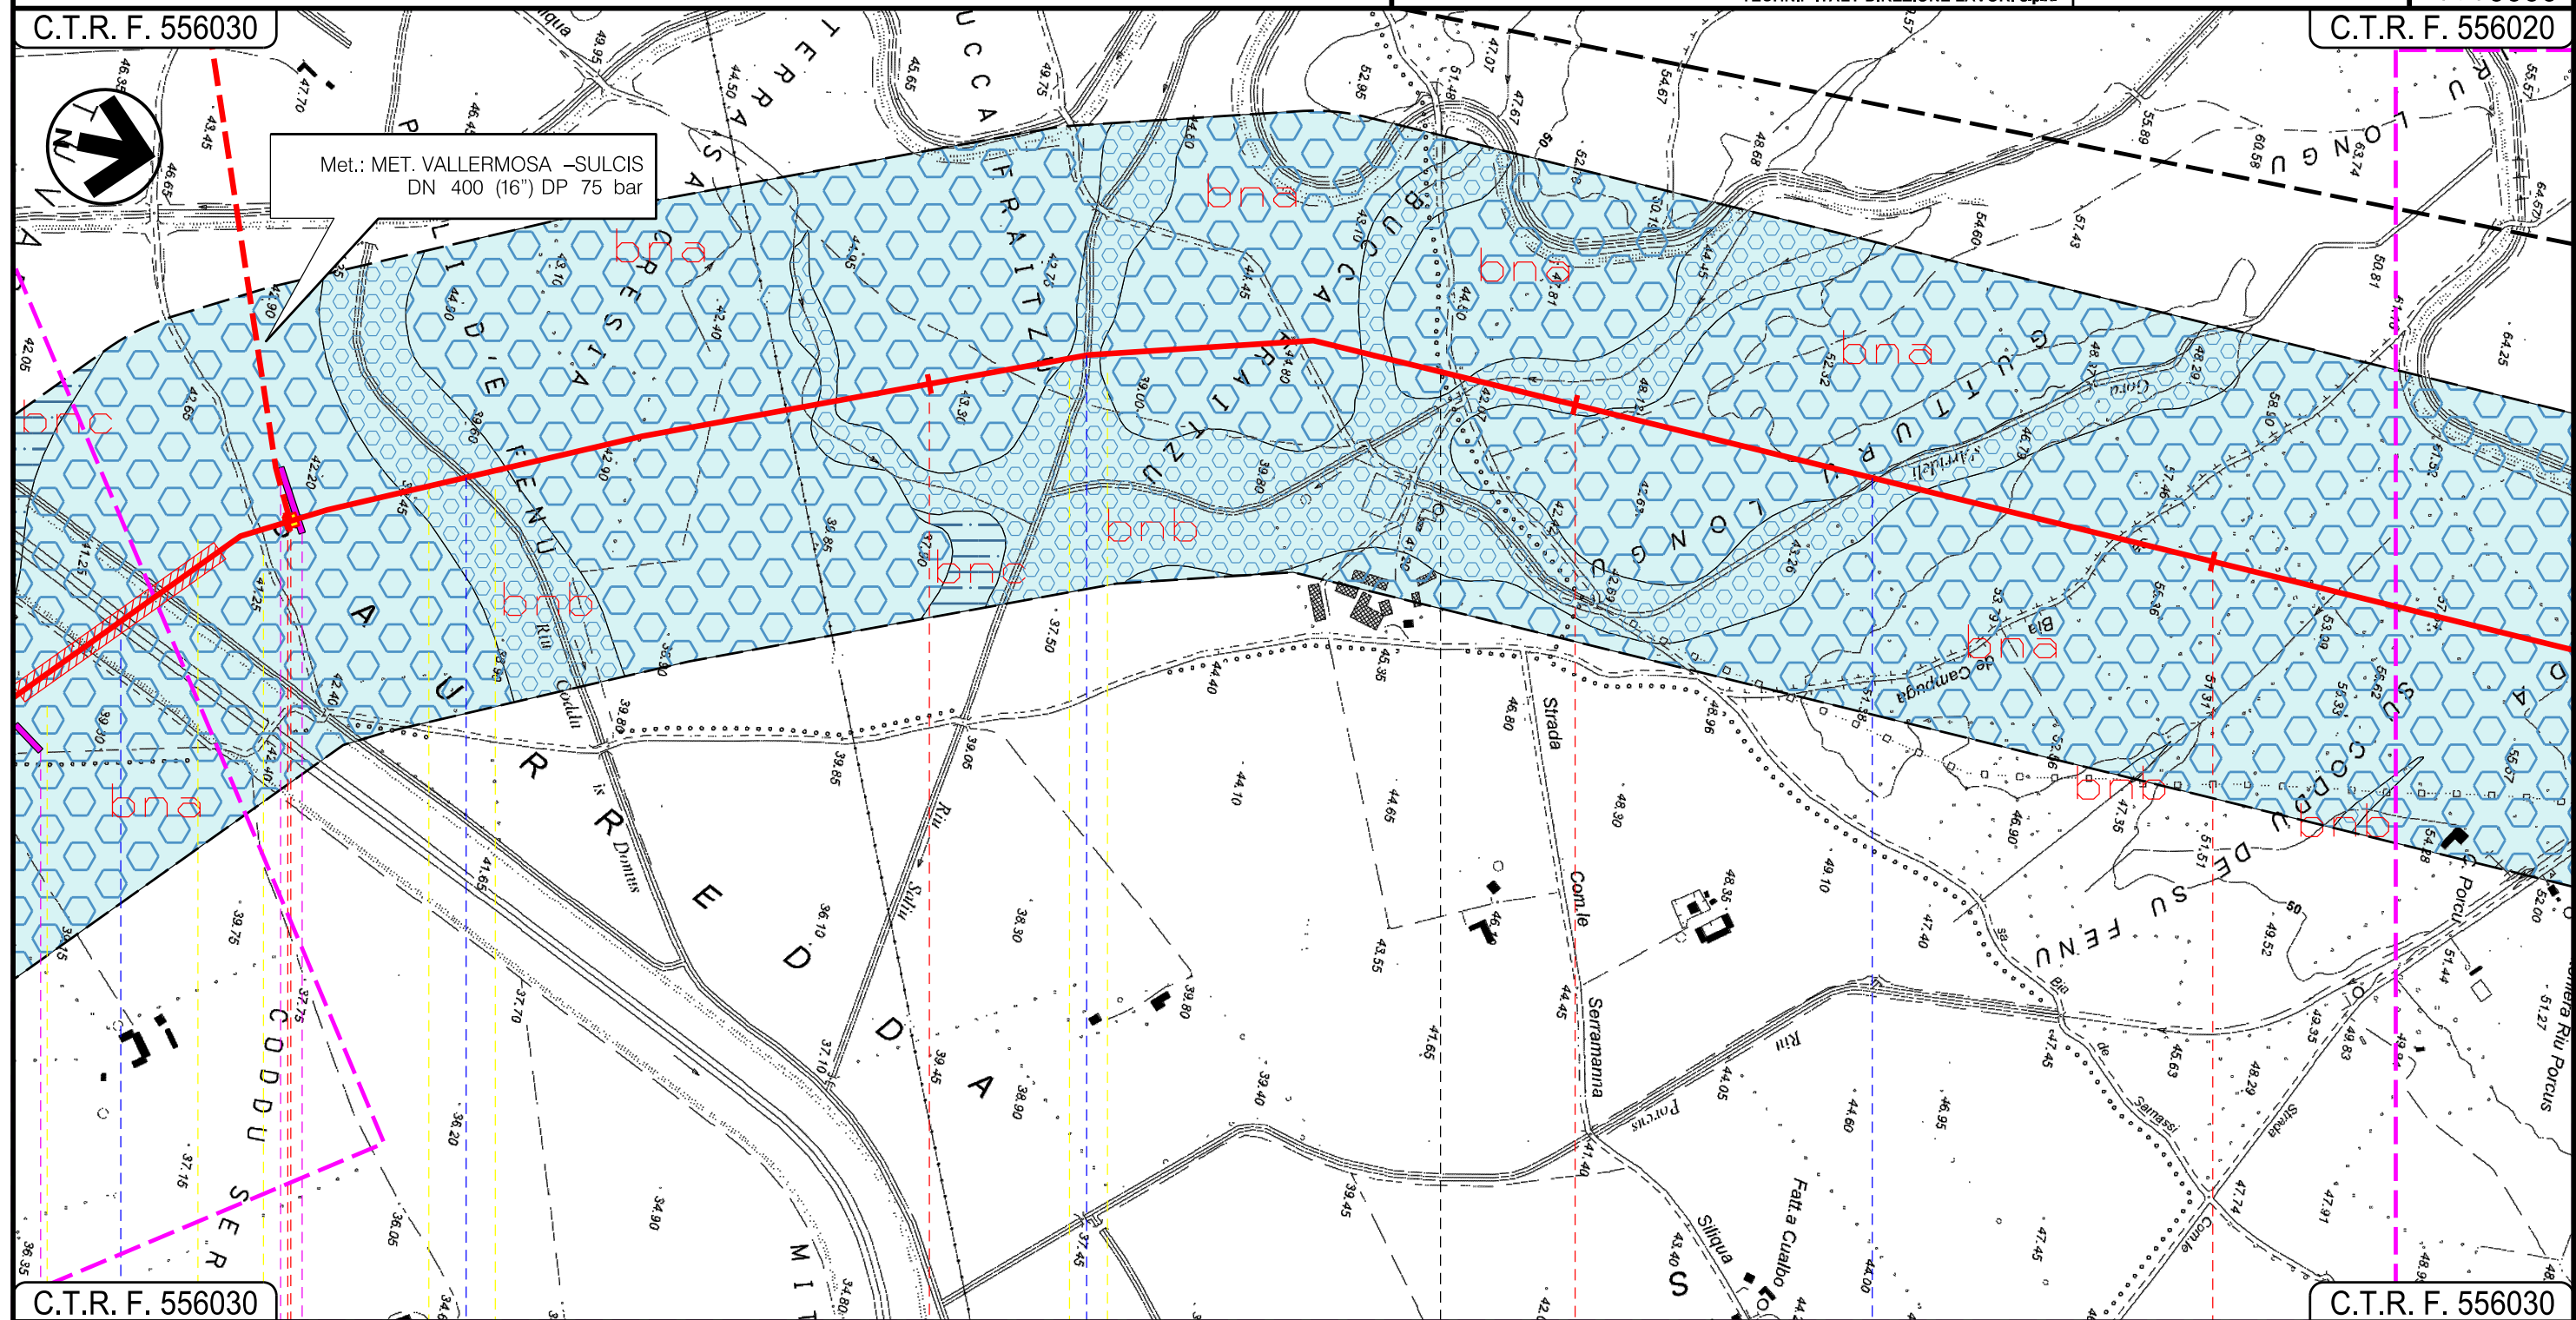

VALLERMOSA

SUD SARDEGNA

VILLASOR

P.I.D.I. N 6

Riu Nou

Riu Caddu is Domus

Riu Saliu

Gora s'Arrideli

04

05

Progetto:


METANIZZAZIONE SARDEGNA
MET. CAGLIARI – PALMAS ARBOREA
DN 650 (26") DP 75 bar

CARTA GEOLOGICA

01	2006/2018	REVISIONE	T. FILANDRO		P. RUSSO	V.FORLIVEST O. CORDA	Foglio 11 di 28
00	31/03/2017	EMISSIONE	F. CRISTOFARO		C. CASATI	V.FORLIVEST G. GIOVANNINI	
INDICE	DATA	R E V I S I O N I		ELABORATO	VERIFICATO	APPROVATO	
			 Rif TPIDL: 073670-010-DW-3252-101 TECHNIP ITALY DIREZIONE LAVORI S.p.A.		PG-CG-101		Scala 1:10000
			Comm.				

C.T.R. F. 556020

C.T.R. F. 547140

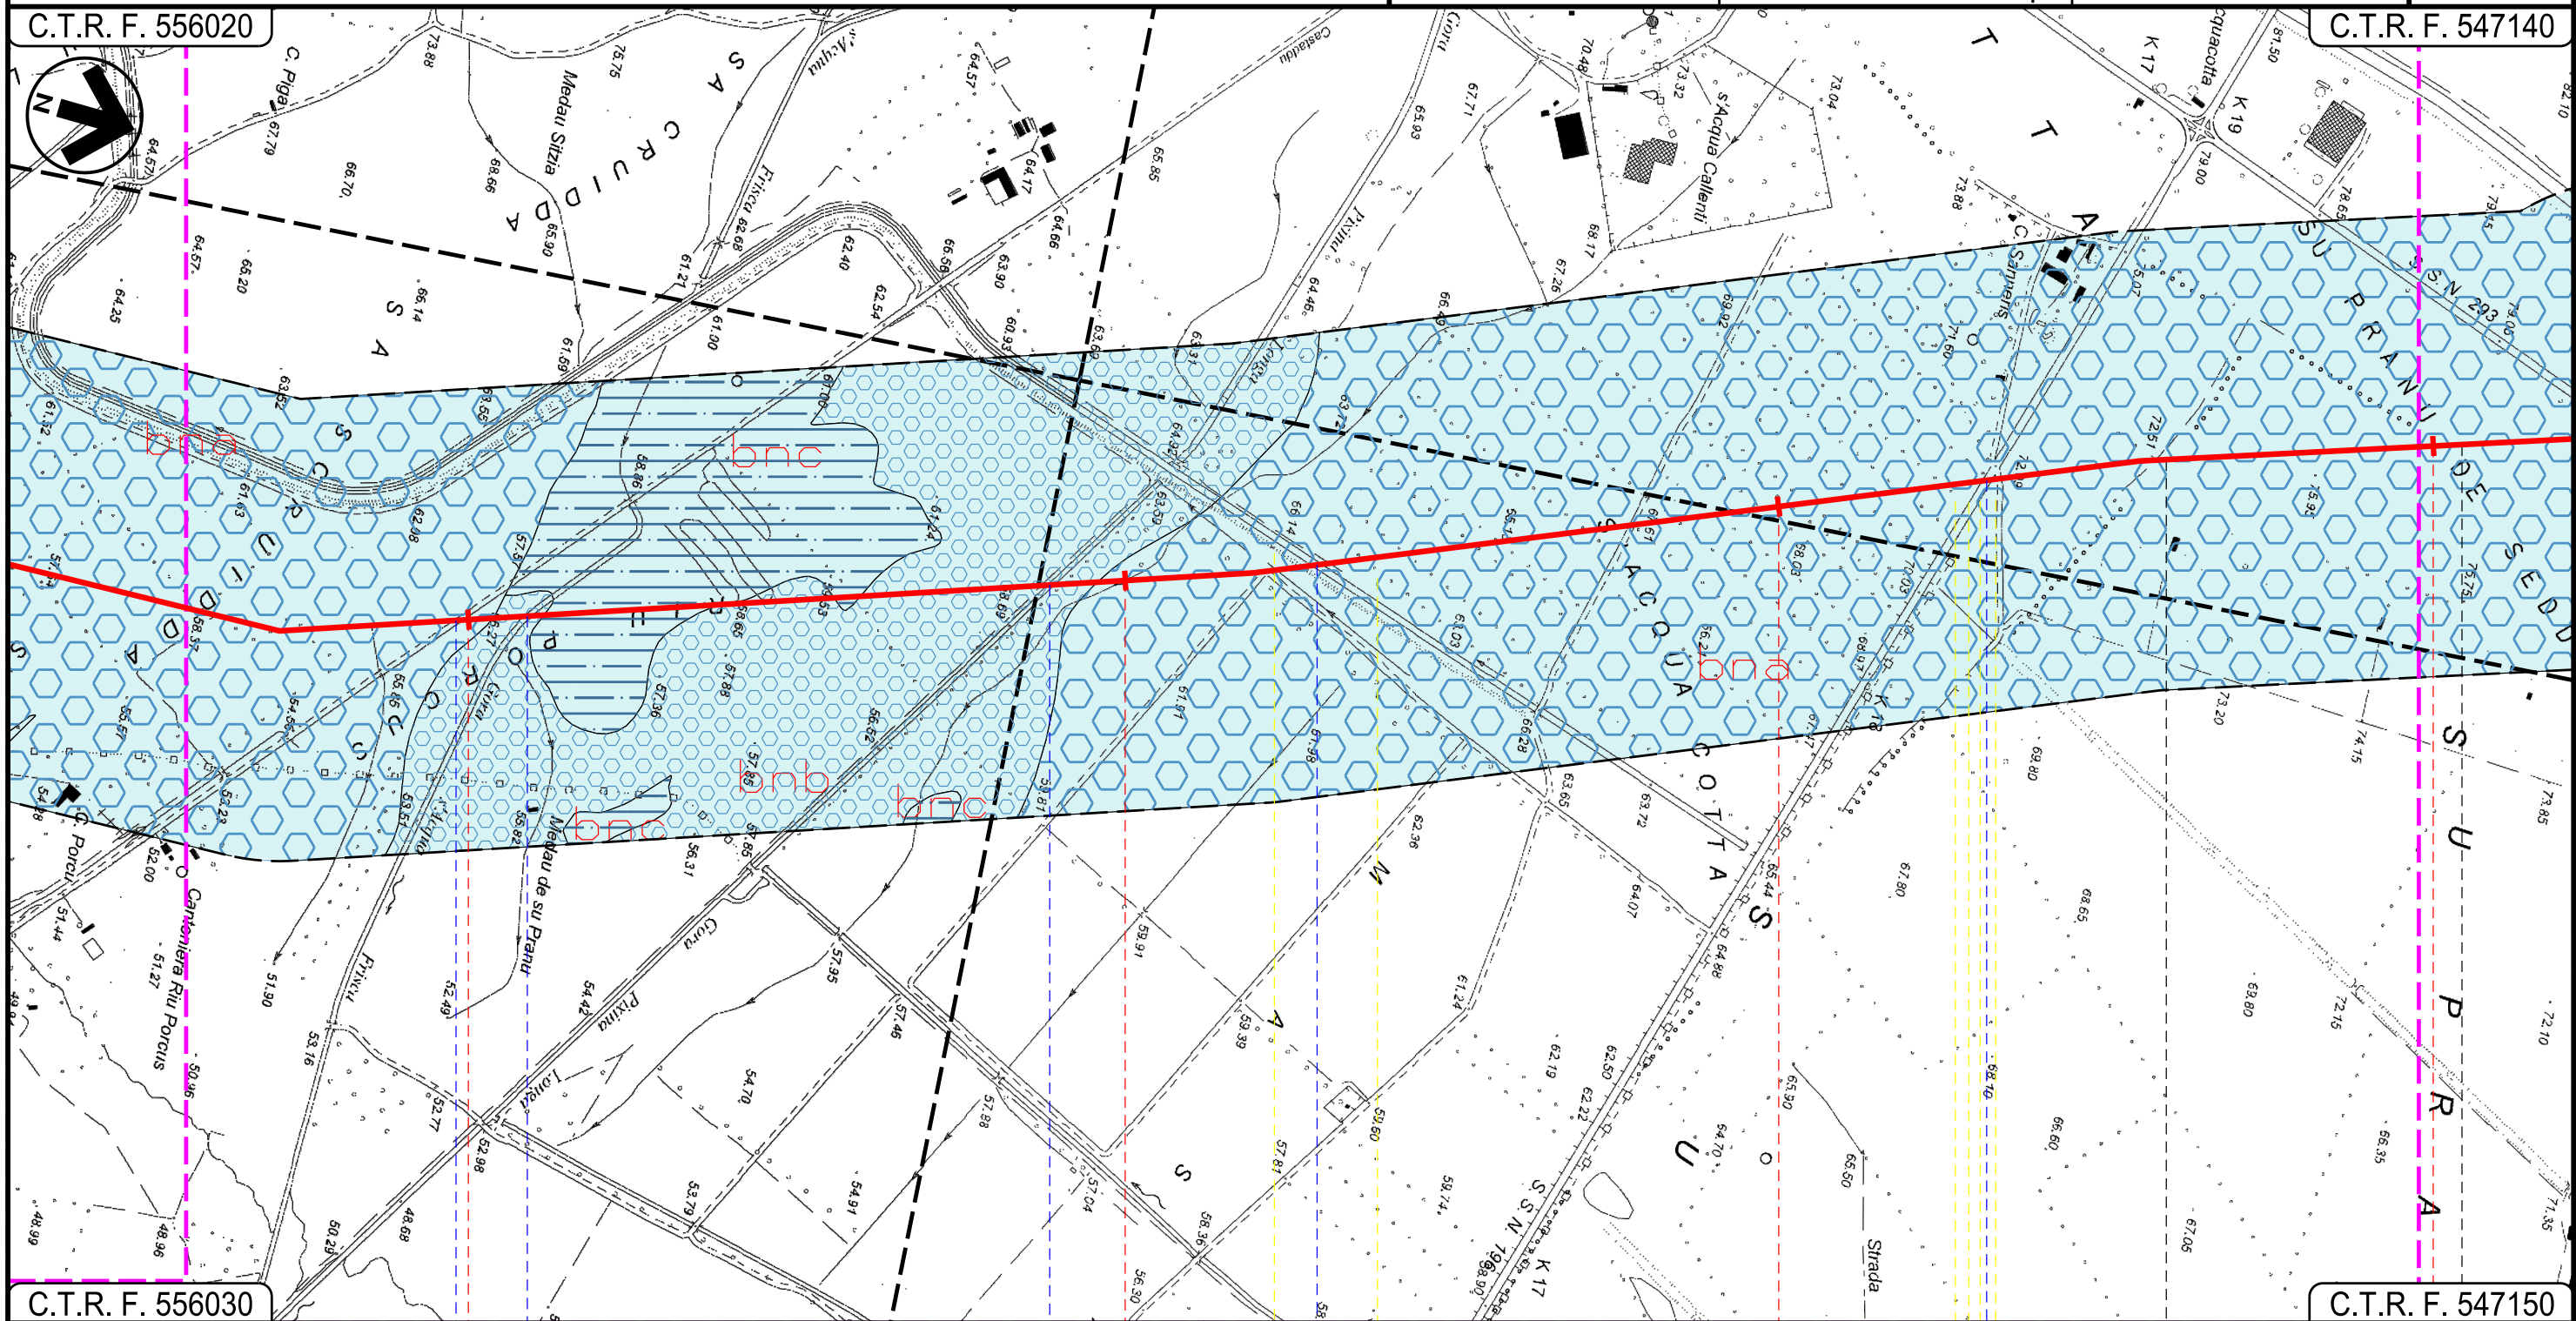

C.T.R. F. 556030

C.T.R. F. 547150

34

35

36

37

VILLASOR

SERRAMANNA

VILLACIDRO

SUD SARDEGNA

Strada Com.le Castaddu

Gora s'Acqua Frisca

Gora Pixina Longa

Canale Consortile

S.S. 196



Progetto:

METANIZZAZIONE SARDEGNA
MET. CAGLIARI – PALMAS ARBOREA
DN 650 (26") DP 75 bar

CARTA GEOLOGICA

01	2006/2018	REVISIONE	T. FILANDRO	P. RUSSO	V.FORLIVESTI O. CORDA	Foglio 12 di 28	
00	31/03/2017	EMISSIONE	F. CRISTOFARO	C. CASATI	V.FORLIVESTI G. GIOVANNINI		
INDICE	DATA	R E V I S I O N I		ELABORATO	VERIFICATO		APPROVATO
			 Rif TPIDL: 073670-010-DW-3252-101 TECHNIP ITALY DIREZIONE LAVORI S.p.A.		PG-CG-101		Scala 1:10000
					Comm.		

C.T.R. F. 547140

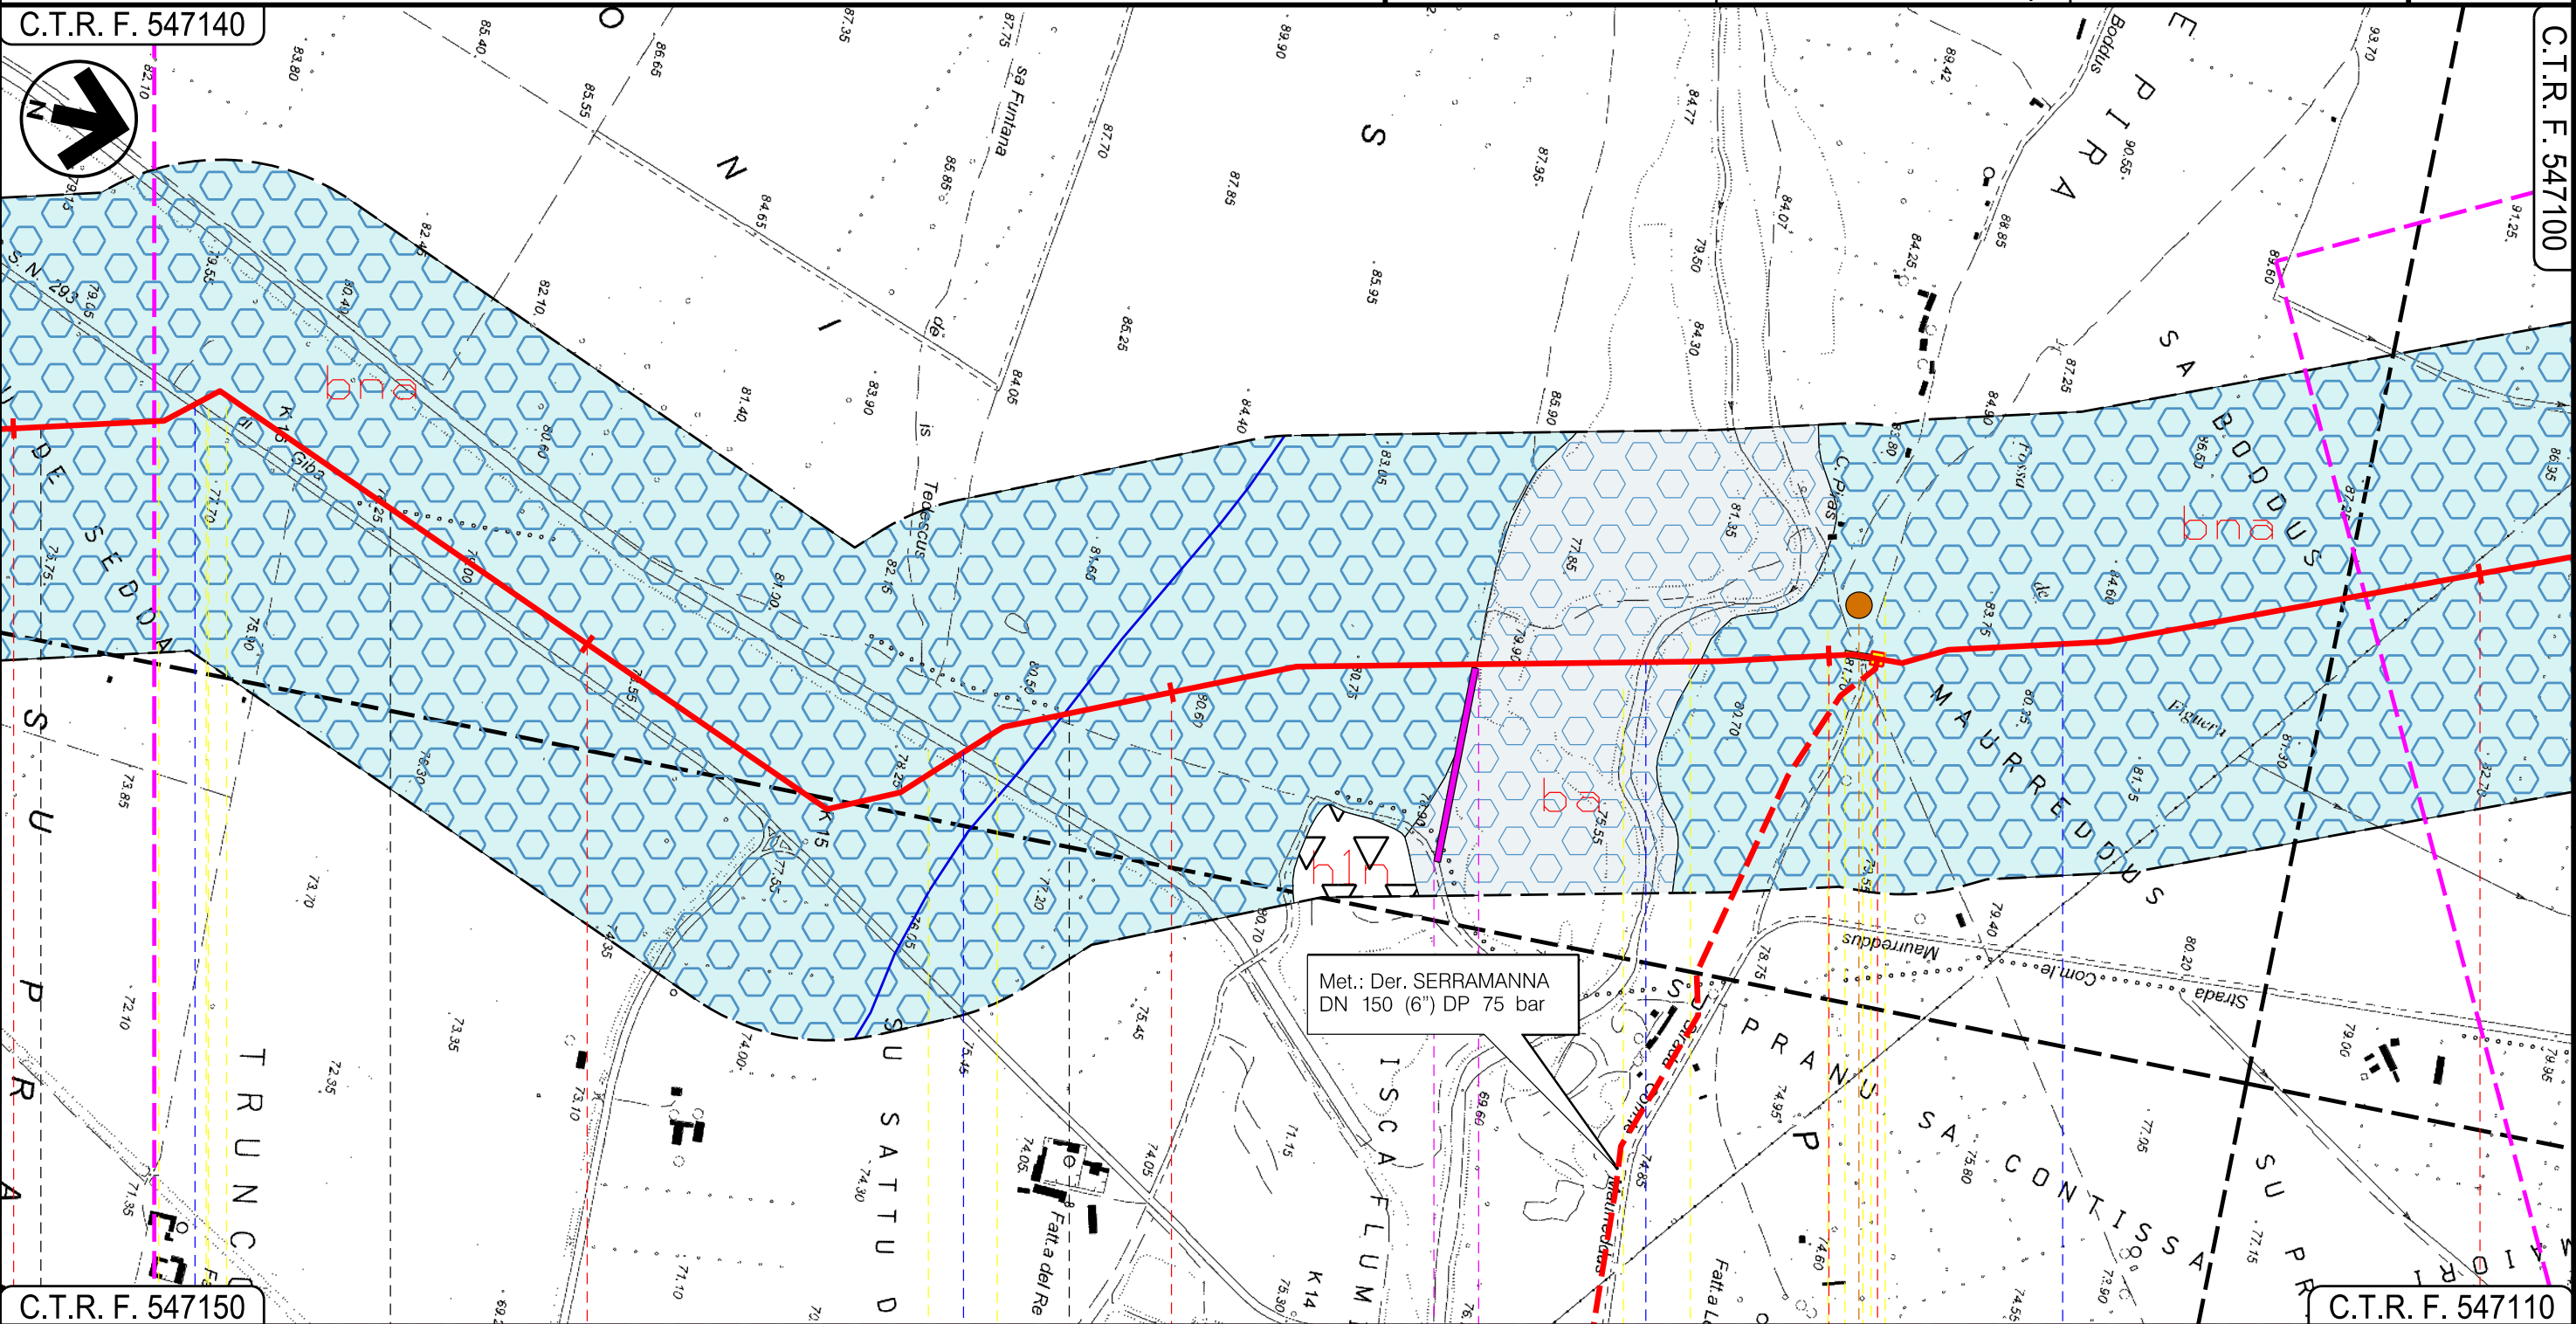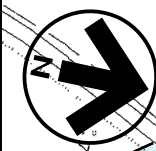

C.T.R. F. 547150

C.T.R. F. 547110


37	38	39	40	41
SERRAMANNA	VILLACIDRO	SERRAMANNA	VILLACIDRO	
SUD SARDEGNA				
P.I.D.I. N 7				
S.S. 293 di Giba	Canale Trudu	Torrente Leni	Fossa de Figuera	
			P6	
	06	07	08	


Progetto:

METANIZZAZIONE SARDEGNA
MET. CAGLIARI – PALMAS ARBOREA
DN 650 (26") DP 75 bar

CARTA GEOLOGICA

01	2006/2018	REVISIONE	T. FILANDRO	P. RUSSO	V.FORLIVESI O. CORDA	Foglio 13 di 28
00	31/03/2017	EMISSIONE	F. CRISTOFARO	C. CASATI	V.FORLIVESI G. GIOVANNINI	
INDICE	DATA	REVISIONI	ELABORATO	VERIFICATO	APPROVATO	
			 Rif TPIDL: 073670-010-DW-3252-101 TECHNIP ITALY DIREZIONE LAVORI Sp.A.		PG-CG-101	Scala 1:10000
					Comm.	

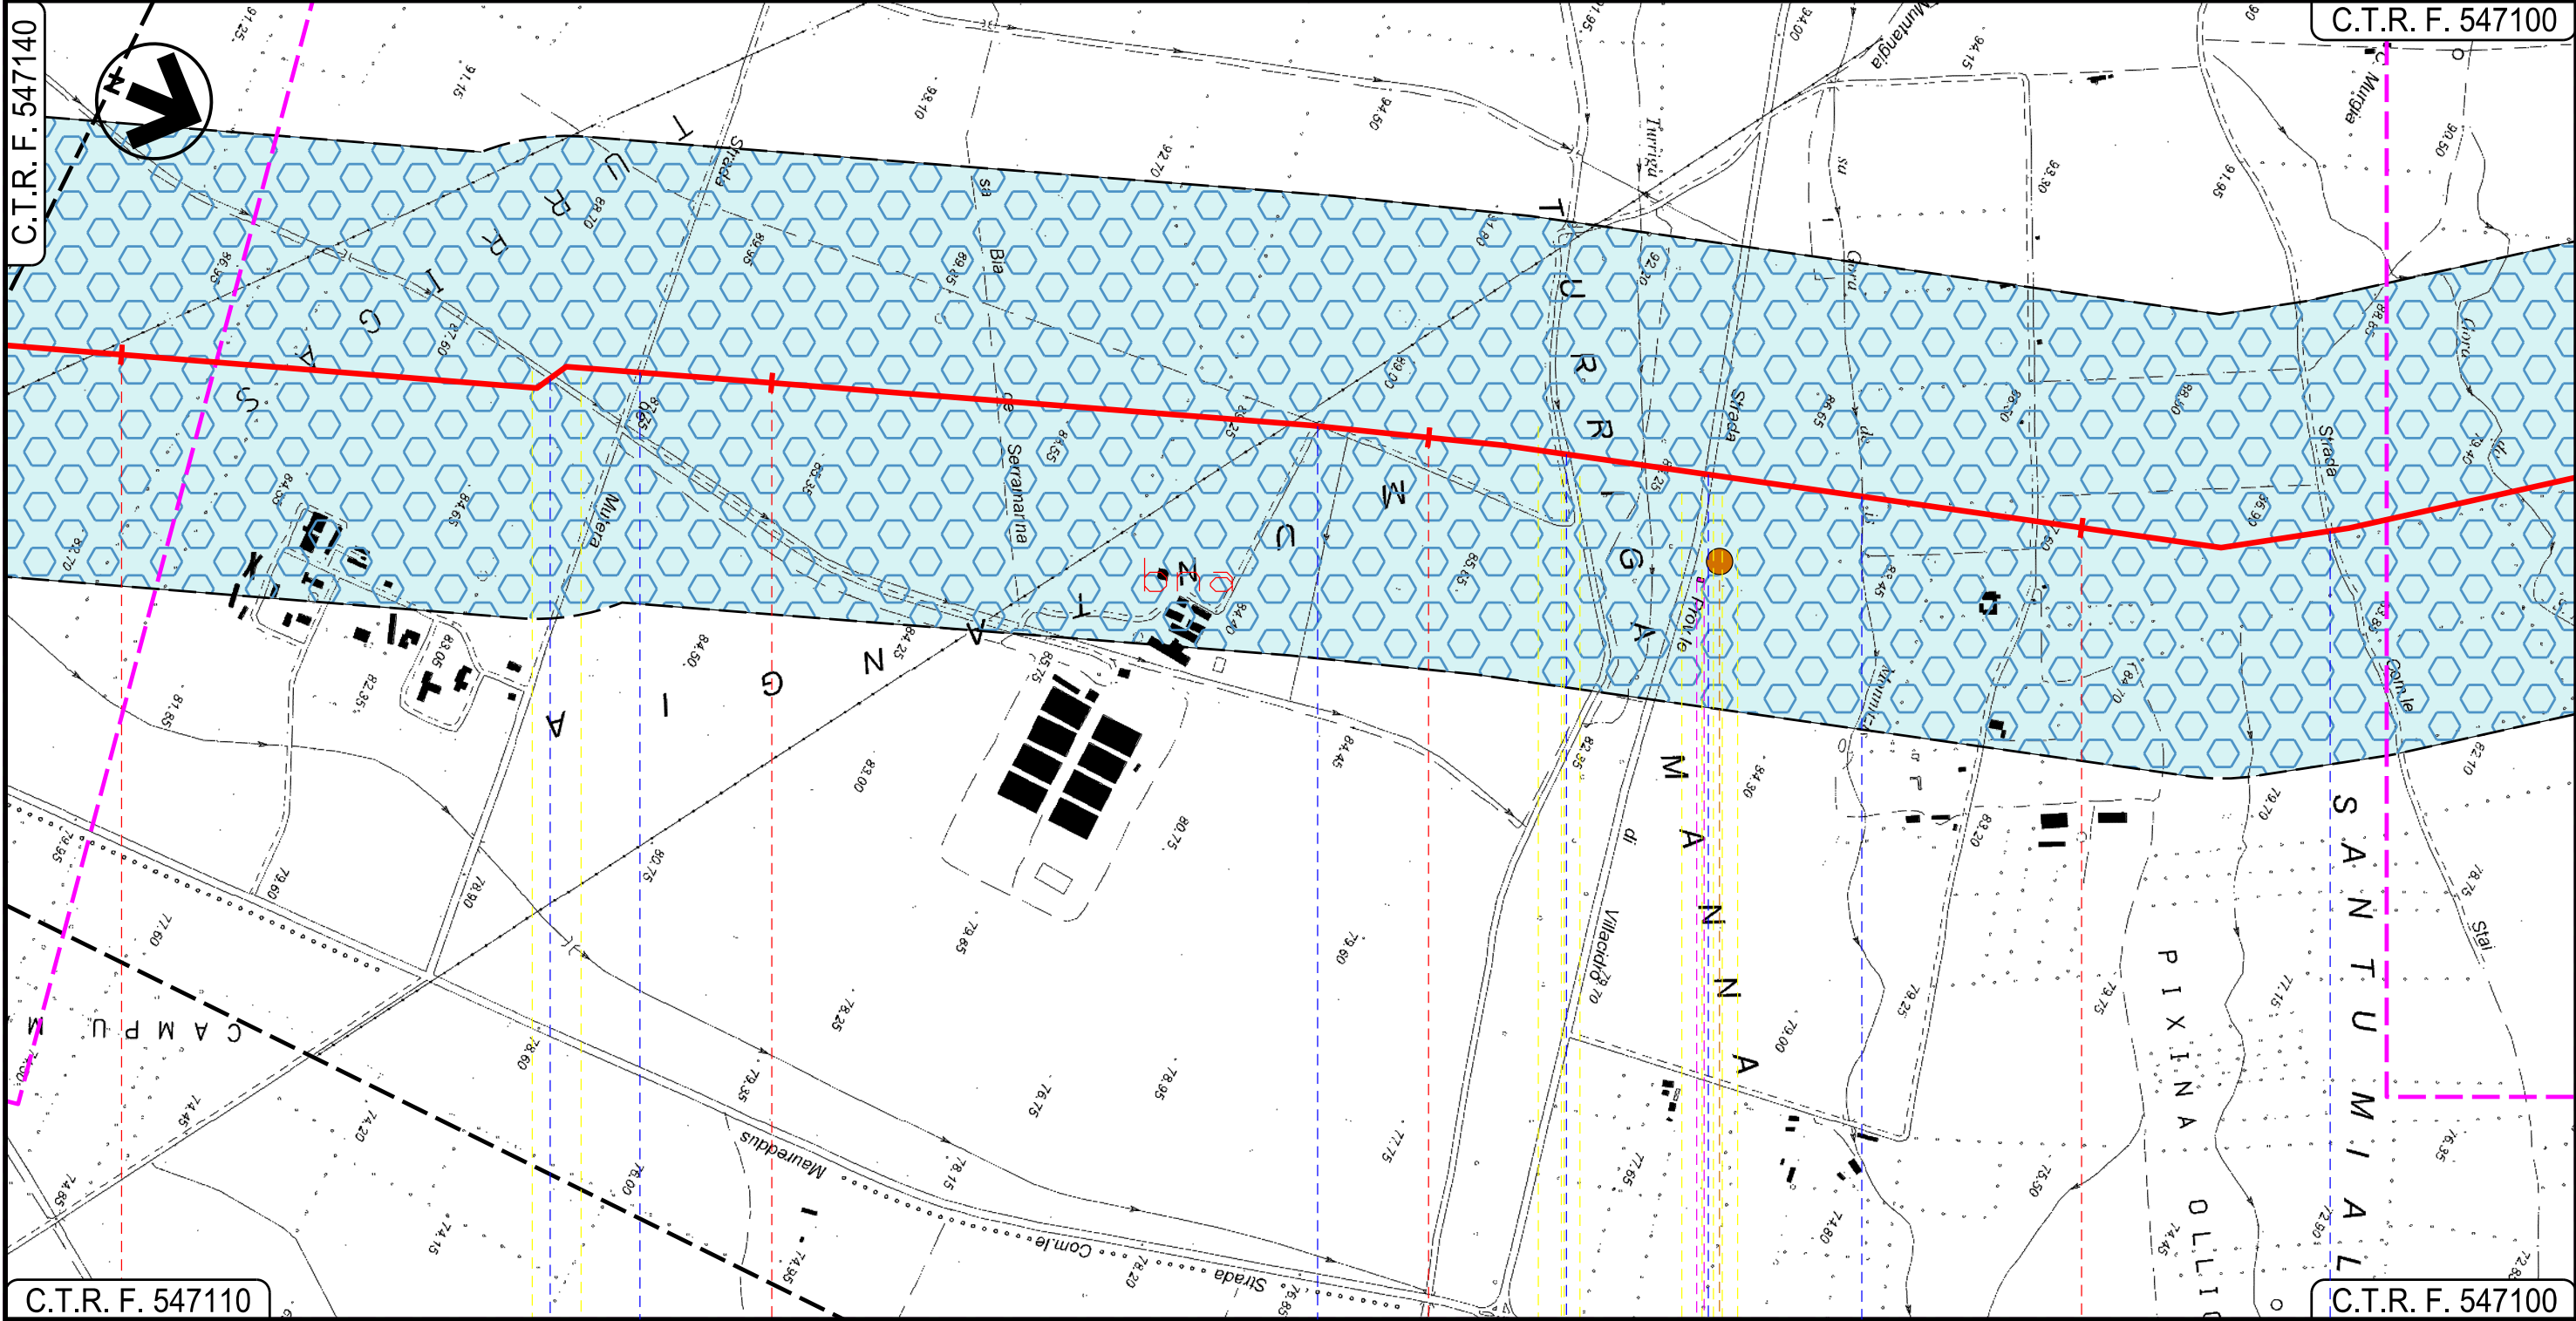

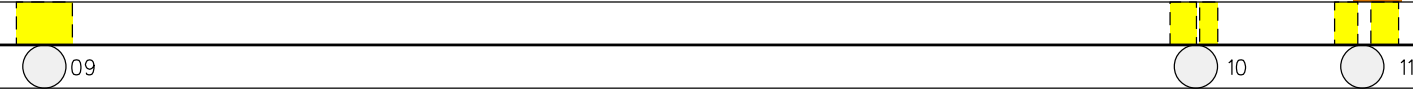41	42	43	44
VILLACIDRO SUD SARDEGNA			
Canale Consortile ● Strada de Mutera ● Strada Consortile ● Gora de Turriga ● S.P.n.60 Villacidro ● Fosso sa Gora de is Monnizis ● Strada Com.le Stai ●			
			
I N T E			

Progetto:


METANIZZAZIONE SARDEGNA
MET. CAGLIARI – PALMAS ARBOREA
DN 650 (26") DP 75 bar

CARTA GEOLOGICA

01	2006/2018	REVISIONE	T. FILANDRO	P. RUSSO	V.FORLIVESTI O. CORDA	Foglio 14 di 28
00	31/03/2017	EMISSIONE	F. CRISTOFARO	C. CASATI	V.FORLIVESTI G. GIOVANNINI	
INDICE	DATA	REVISIONI	ELABORATO	VERIFICATO	APPROVATO	
			 Rif TPIDL: 073670-010-DW-3252-101 TECHNIP ITALY DIREZIONE LAVORI S.p.A.		PG-CG-101	Scala 1:10000
					Comm.	

C.T.R. F. 547100


C.T.R. F. 547060

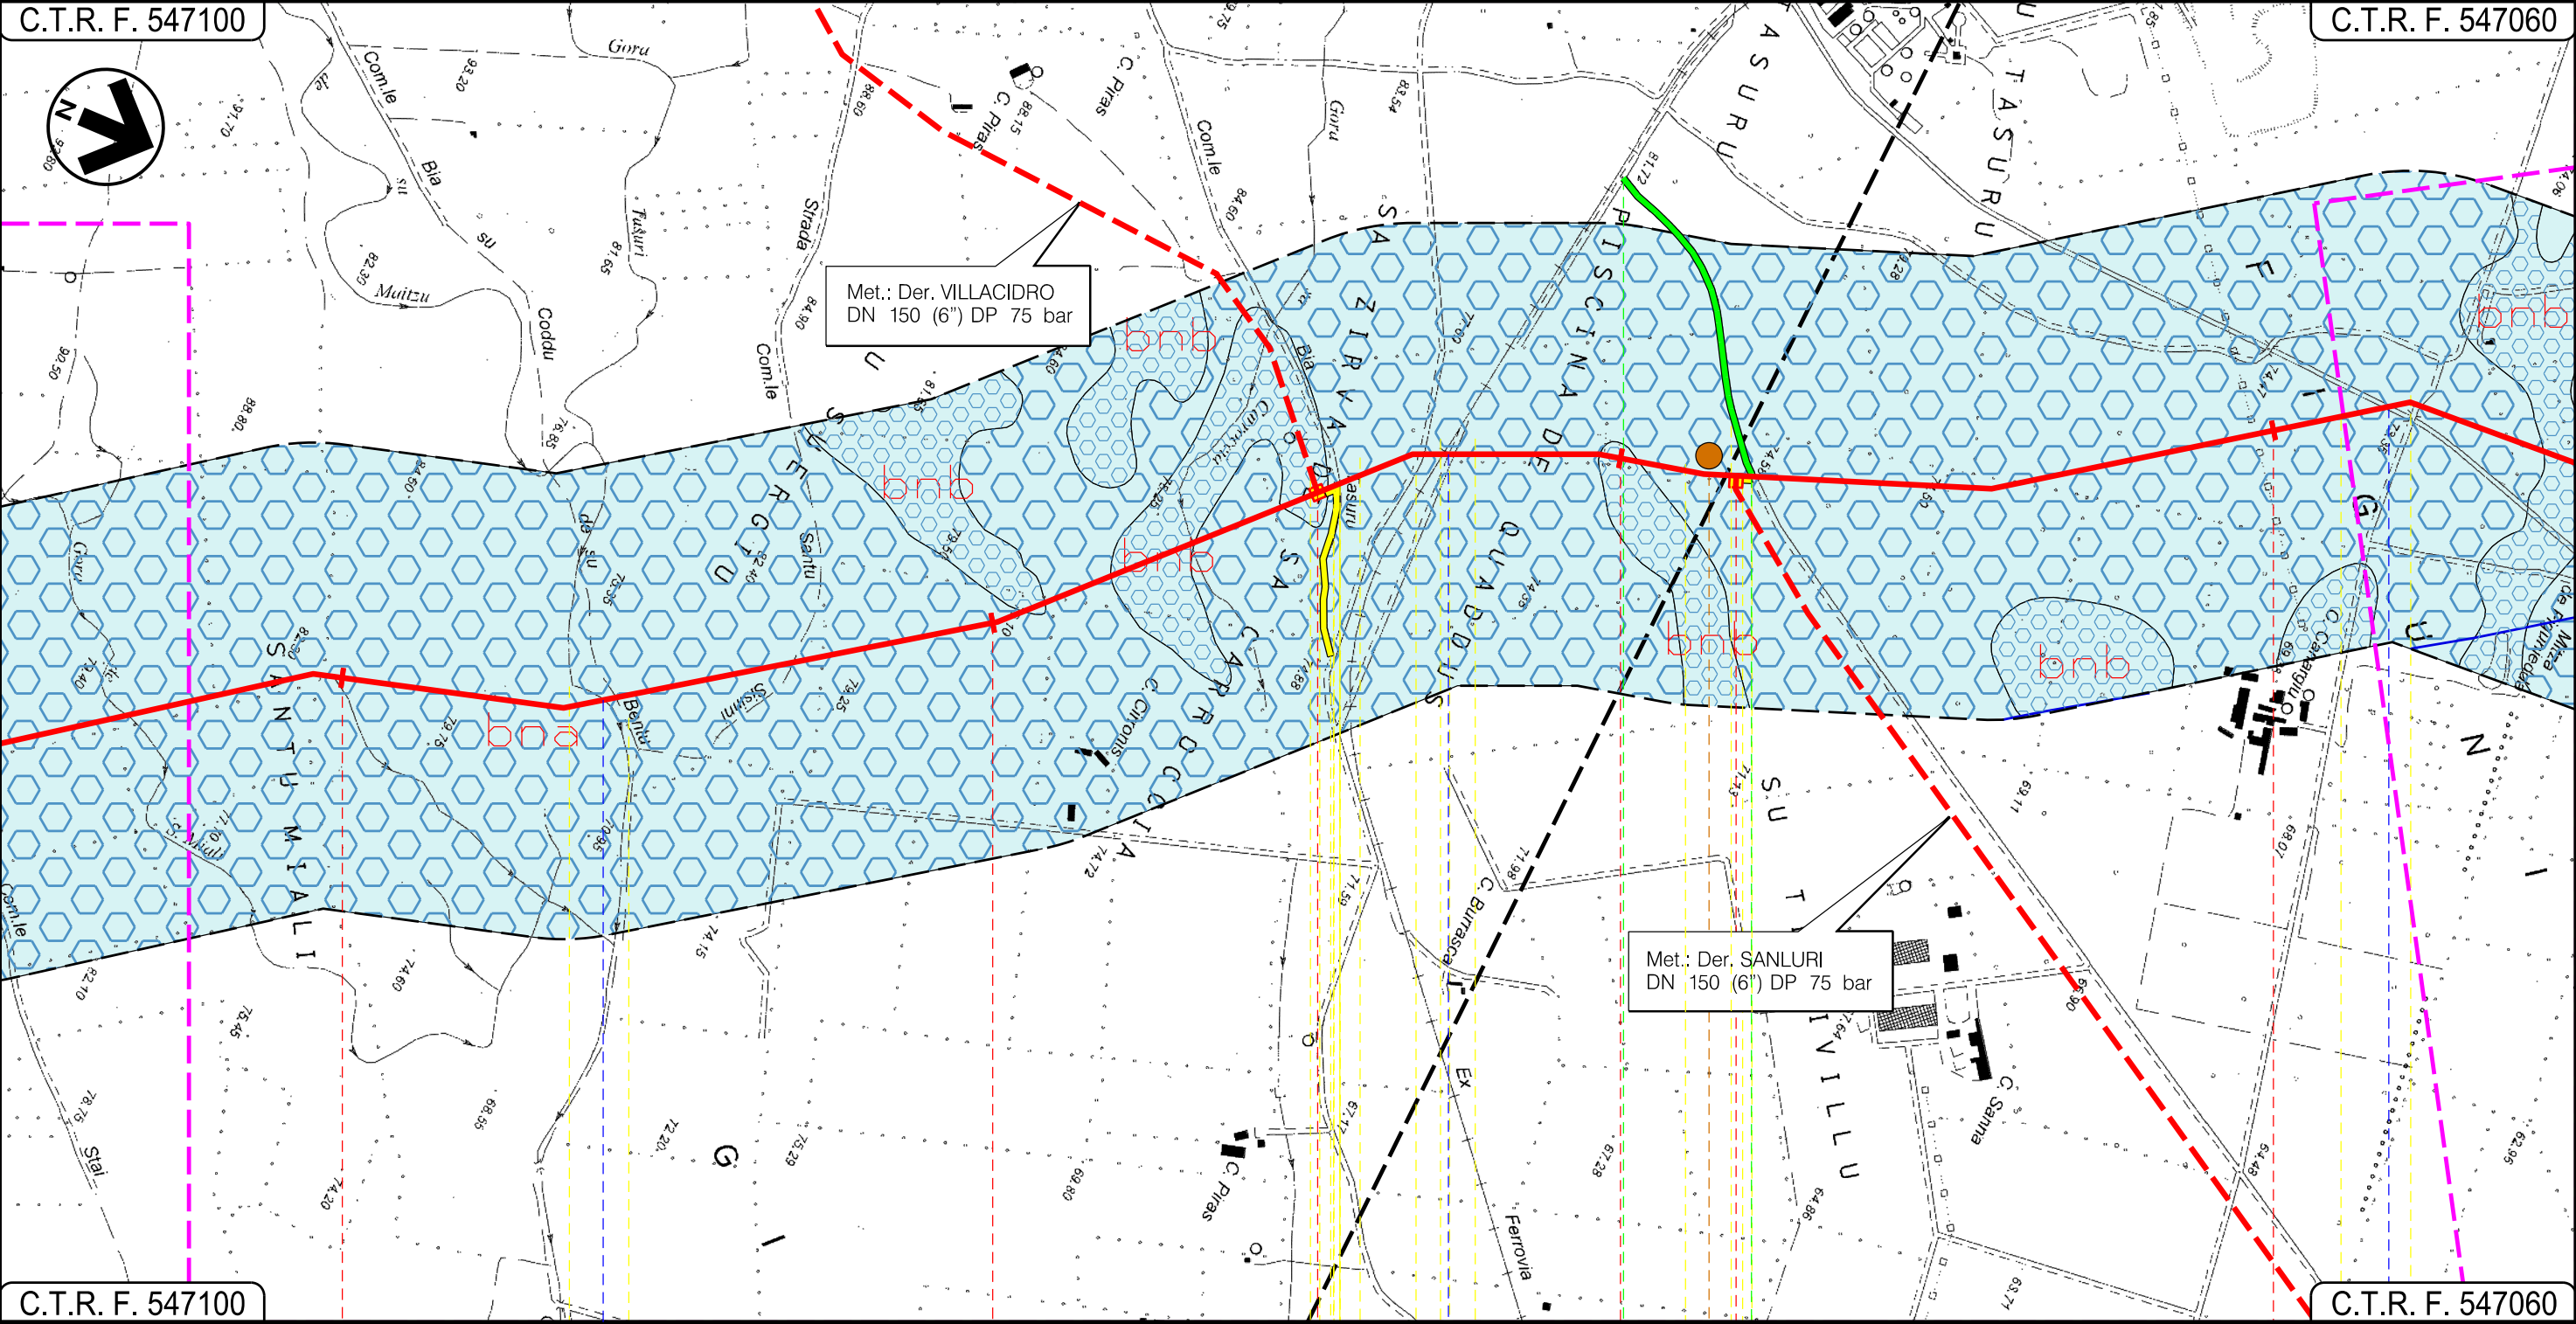

C.T.R. F. 547100

C.T.R. F. 547060

VILLACIDRO
SUD SARDEGNA

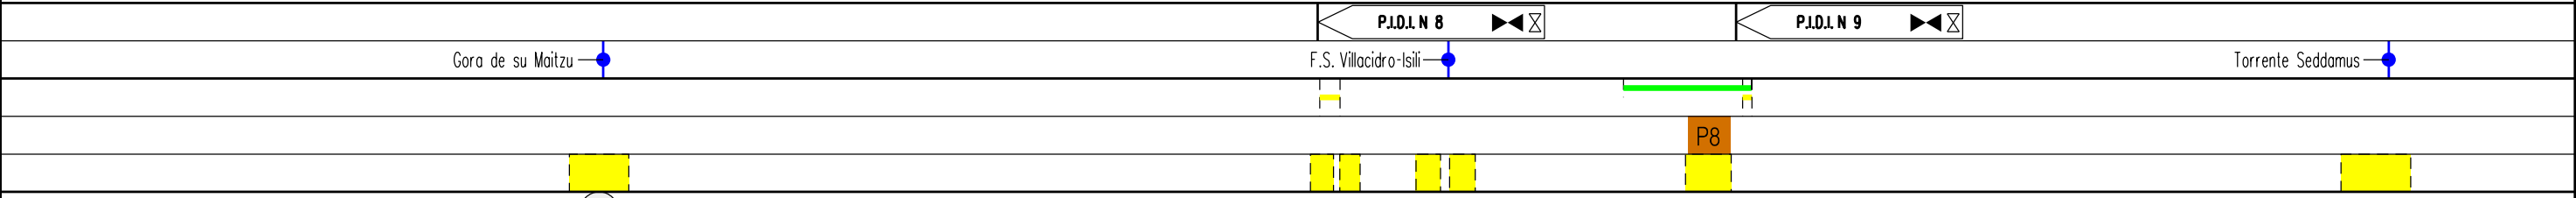


Progetto:

METANIZZAZIONE SARDEGNA
MET. CAGLIARI – PALMAS ARBOREA
DN 650 (26”) DP 75 bar

CARTA GEOLOGICA

01	20062018	REVISIONE	T. FILANDRO	P. RUSSO	V.FORLIVESI O. CORDA	Foglio 15 di 28
00	31/032017	EMISSIONE	F. CRISTOFARO	C. CASATI	V.FORLIVESI G. GIOVANNINI	
INDICE	DATA	R E V I S I O N I	ELABORATO	VERIFICATO	APPROVATO	
  Rif. TPIDL: 073670-010-DW-3252-101 TECHNIP ITALY DIREZIONE LAVORI S.p.A.			PG-CG-101			Scala 1 : 10000
			Comm.			

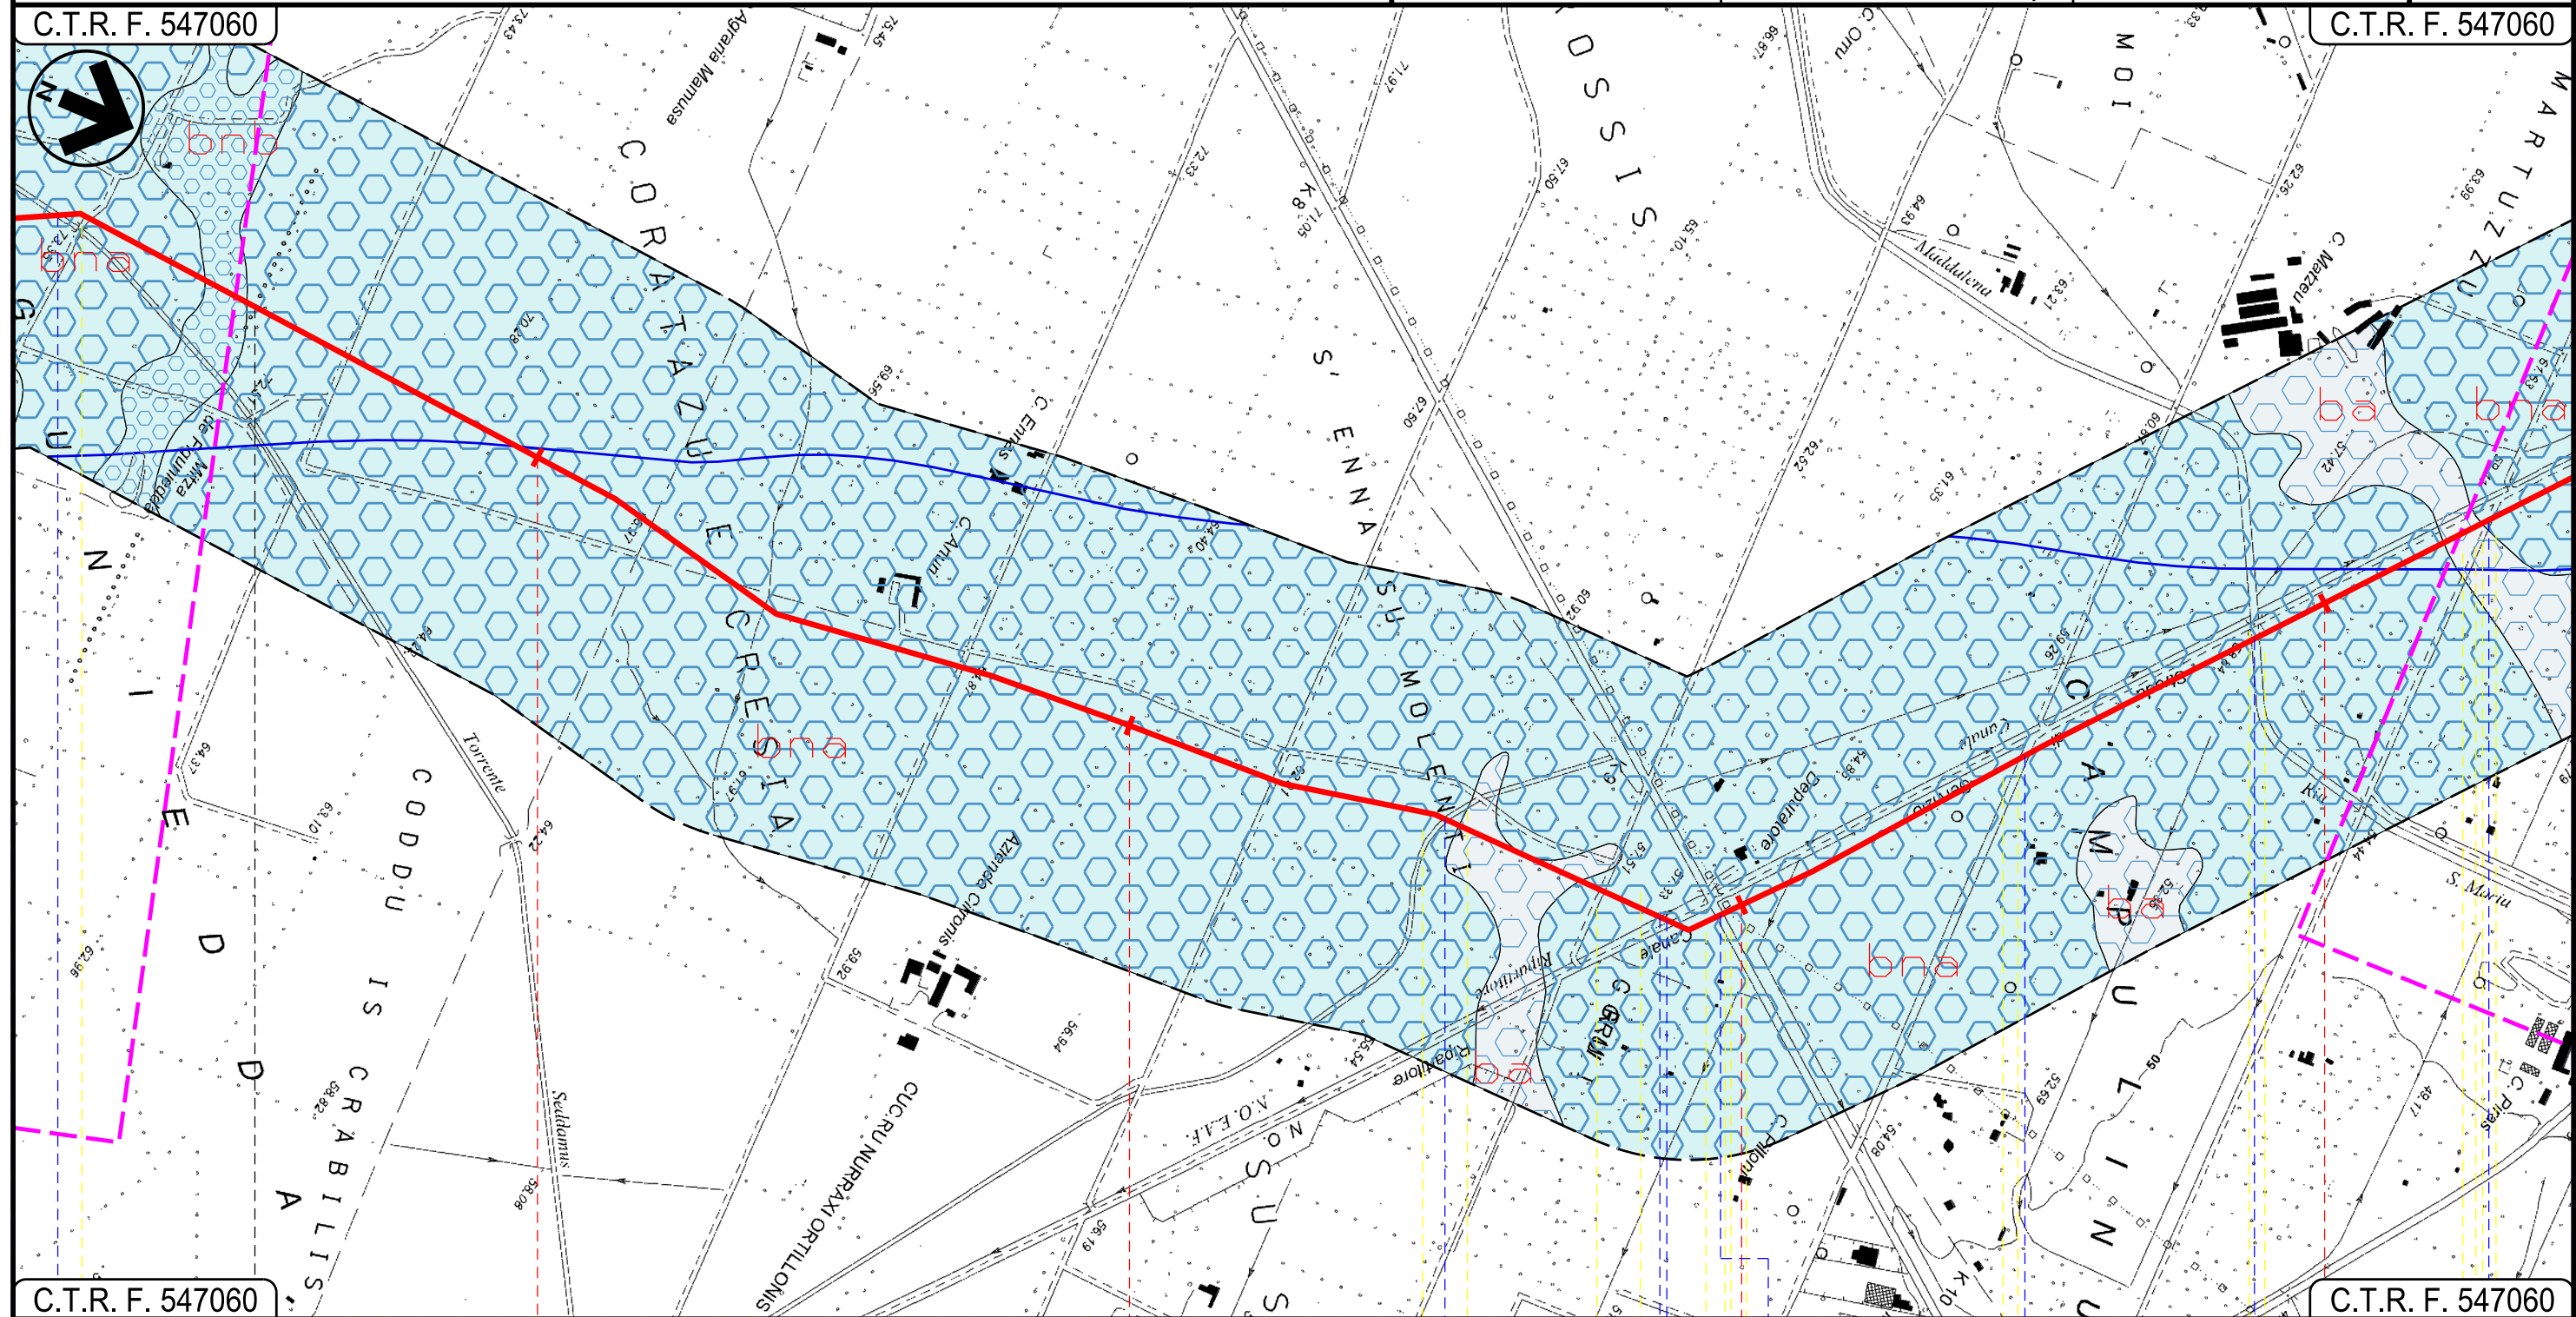

VILLACIDRO

SAN GAVINO MONREALE
SUD SARDEGNA

- Torrente Seddomus

Canale in cls —●

Canale Rip.
N.O.E.A.F.

St. di servizio
canale
riportatore N-0

● S.P. n.14 bis

● St. Comunale

— Riu S. Maria Maddalena


St.
Comunale

Progetto:


METANIZZAZIONE SARDEGNA
MET. CAGLIARI – PALMAS ARBOREA
DN 650 (26") DP 75 bar

CARTA GEOLOGICA

01	2006/2018	REVISIONE	T. FILANDRO	P. RUSSO	V.FORLIVESI O. CORDA	Foglio 16 di 28 Scala 1:10000
00	31/03/2017	EMISSIONE	F. CRISTOFARO	C. CASATI	V.FORLIVESI G. GIOVANNINI	
INDICE	DATA	REVISIONI	ELABORATO	VERIFICATO	APPROVATO	
			 Rif TPIDL: 073670-010-DW-3252-101 TECHNIP ITALY DIREZIONE LAVORI S.p.A.		PG-CG-101	Comm.

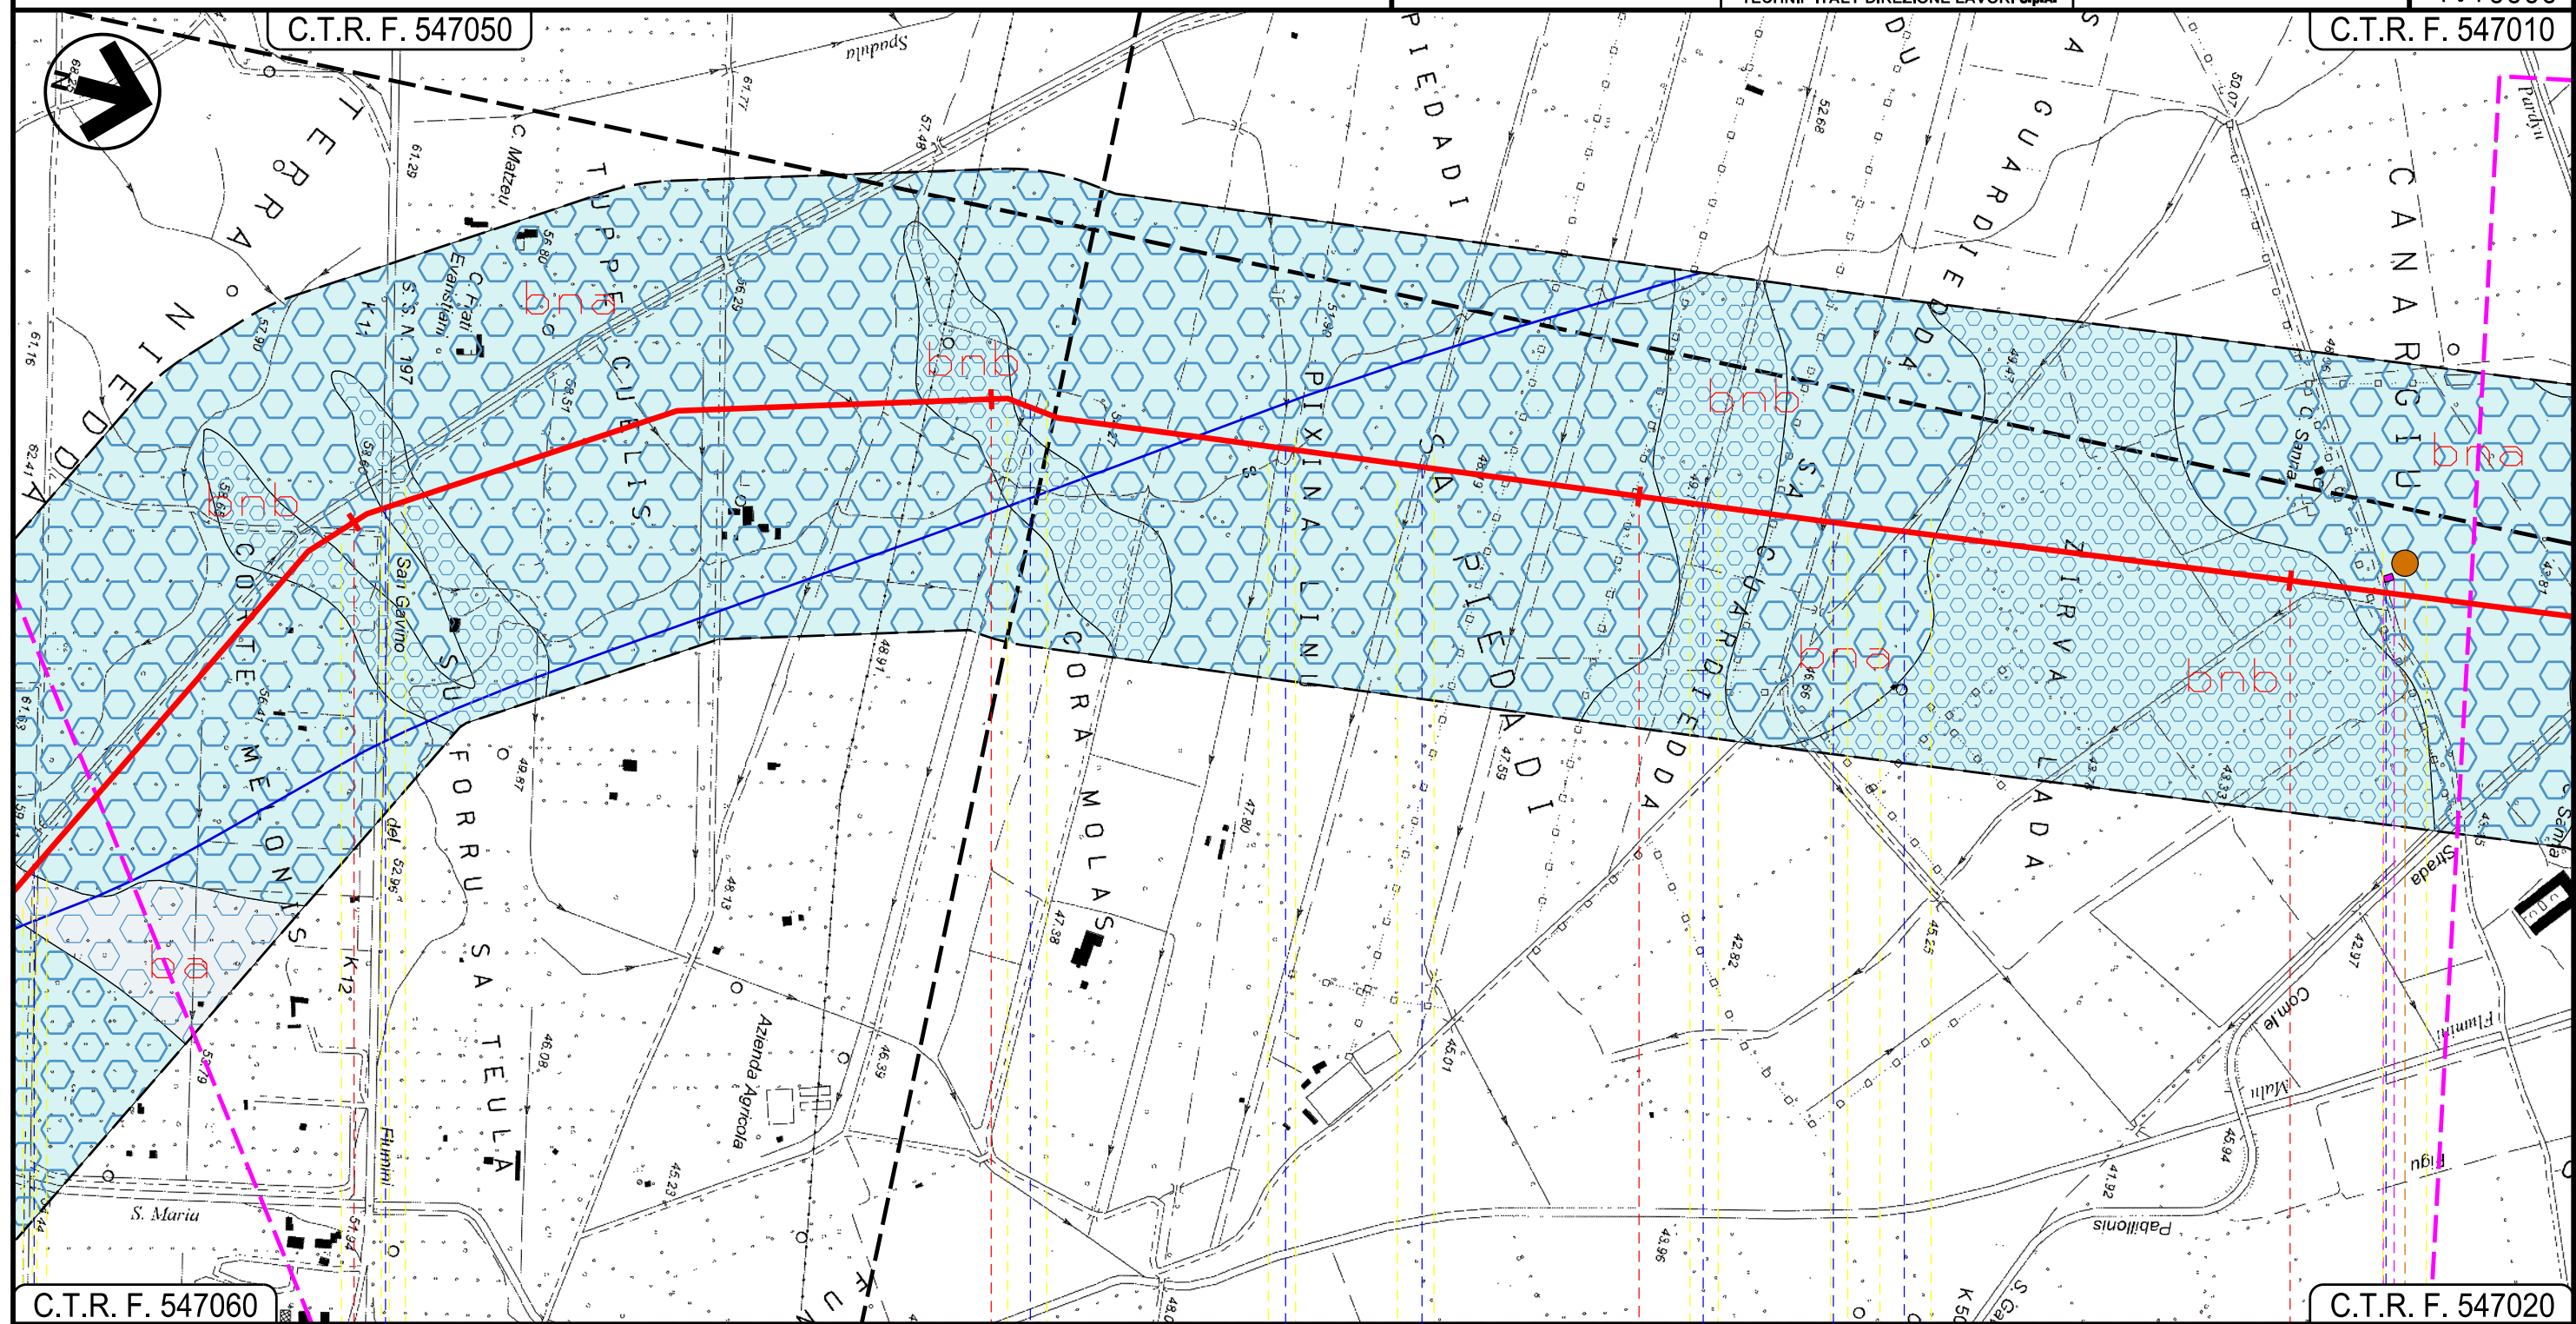

SAN GAVINO MONREALE
SUD SARDEGNA

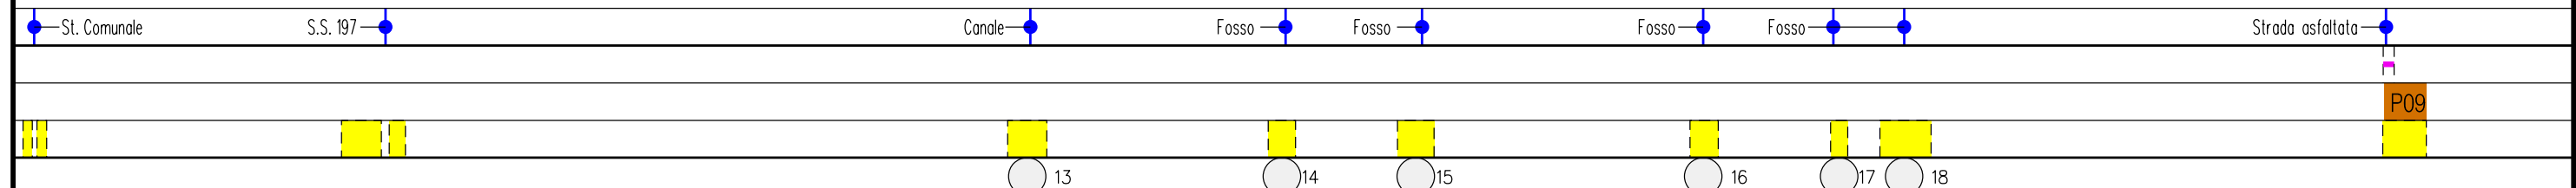

Progetto:


METANIZZAZIONE SARDEGNA
MET. CAGLIARI – PALMAS ARBOREA
DN 650 (26") DP 75 bar

CARTA GEOLOGICA

01	2006/2018	REVISIONE	T. FILANDRO	P. RUSSO	V. FORLIVESI	Foglio 17 di 28 Scala 1:10000
00	31/03/2017	EMISSIONE	F. CRISTOFARO	C. CASATI	V. FORLIVESI G. GIOVANNINI	
INDICE	DATA	REVISIONI	ELABORATO	VERIFICATO	APPROVATO	
			 Rif TPIDL: 073670-010-DW-3252-101 TECHNIP ITALY DIREZIONE LAVORI Sp.A.		PG-CG-101	Comm.

C.T.R. F. 547010

C.T.R. F. 539130

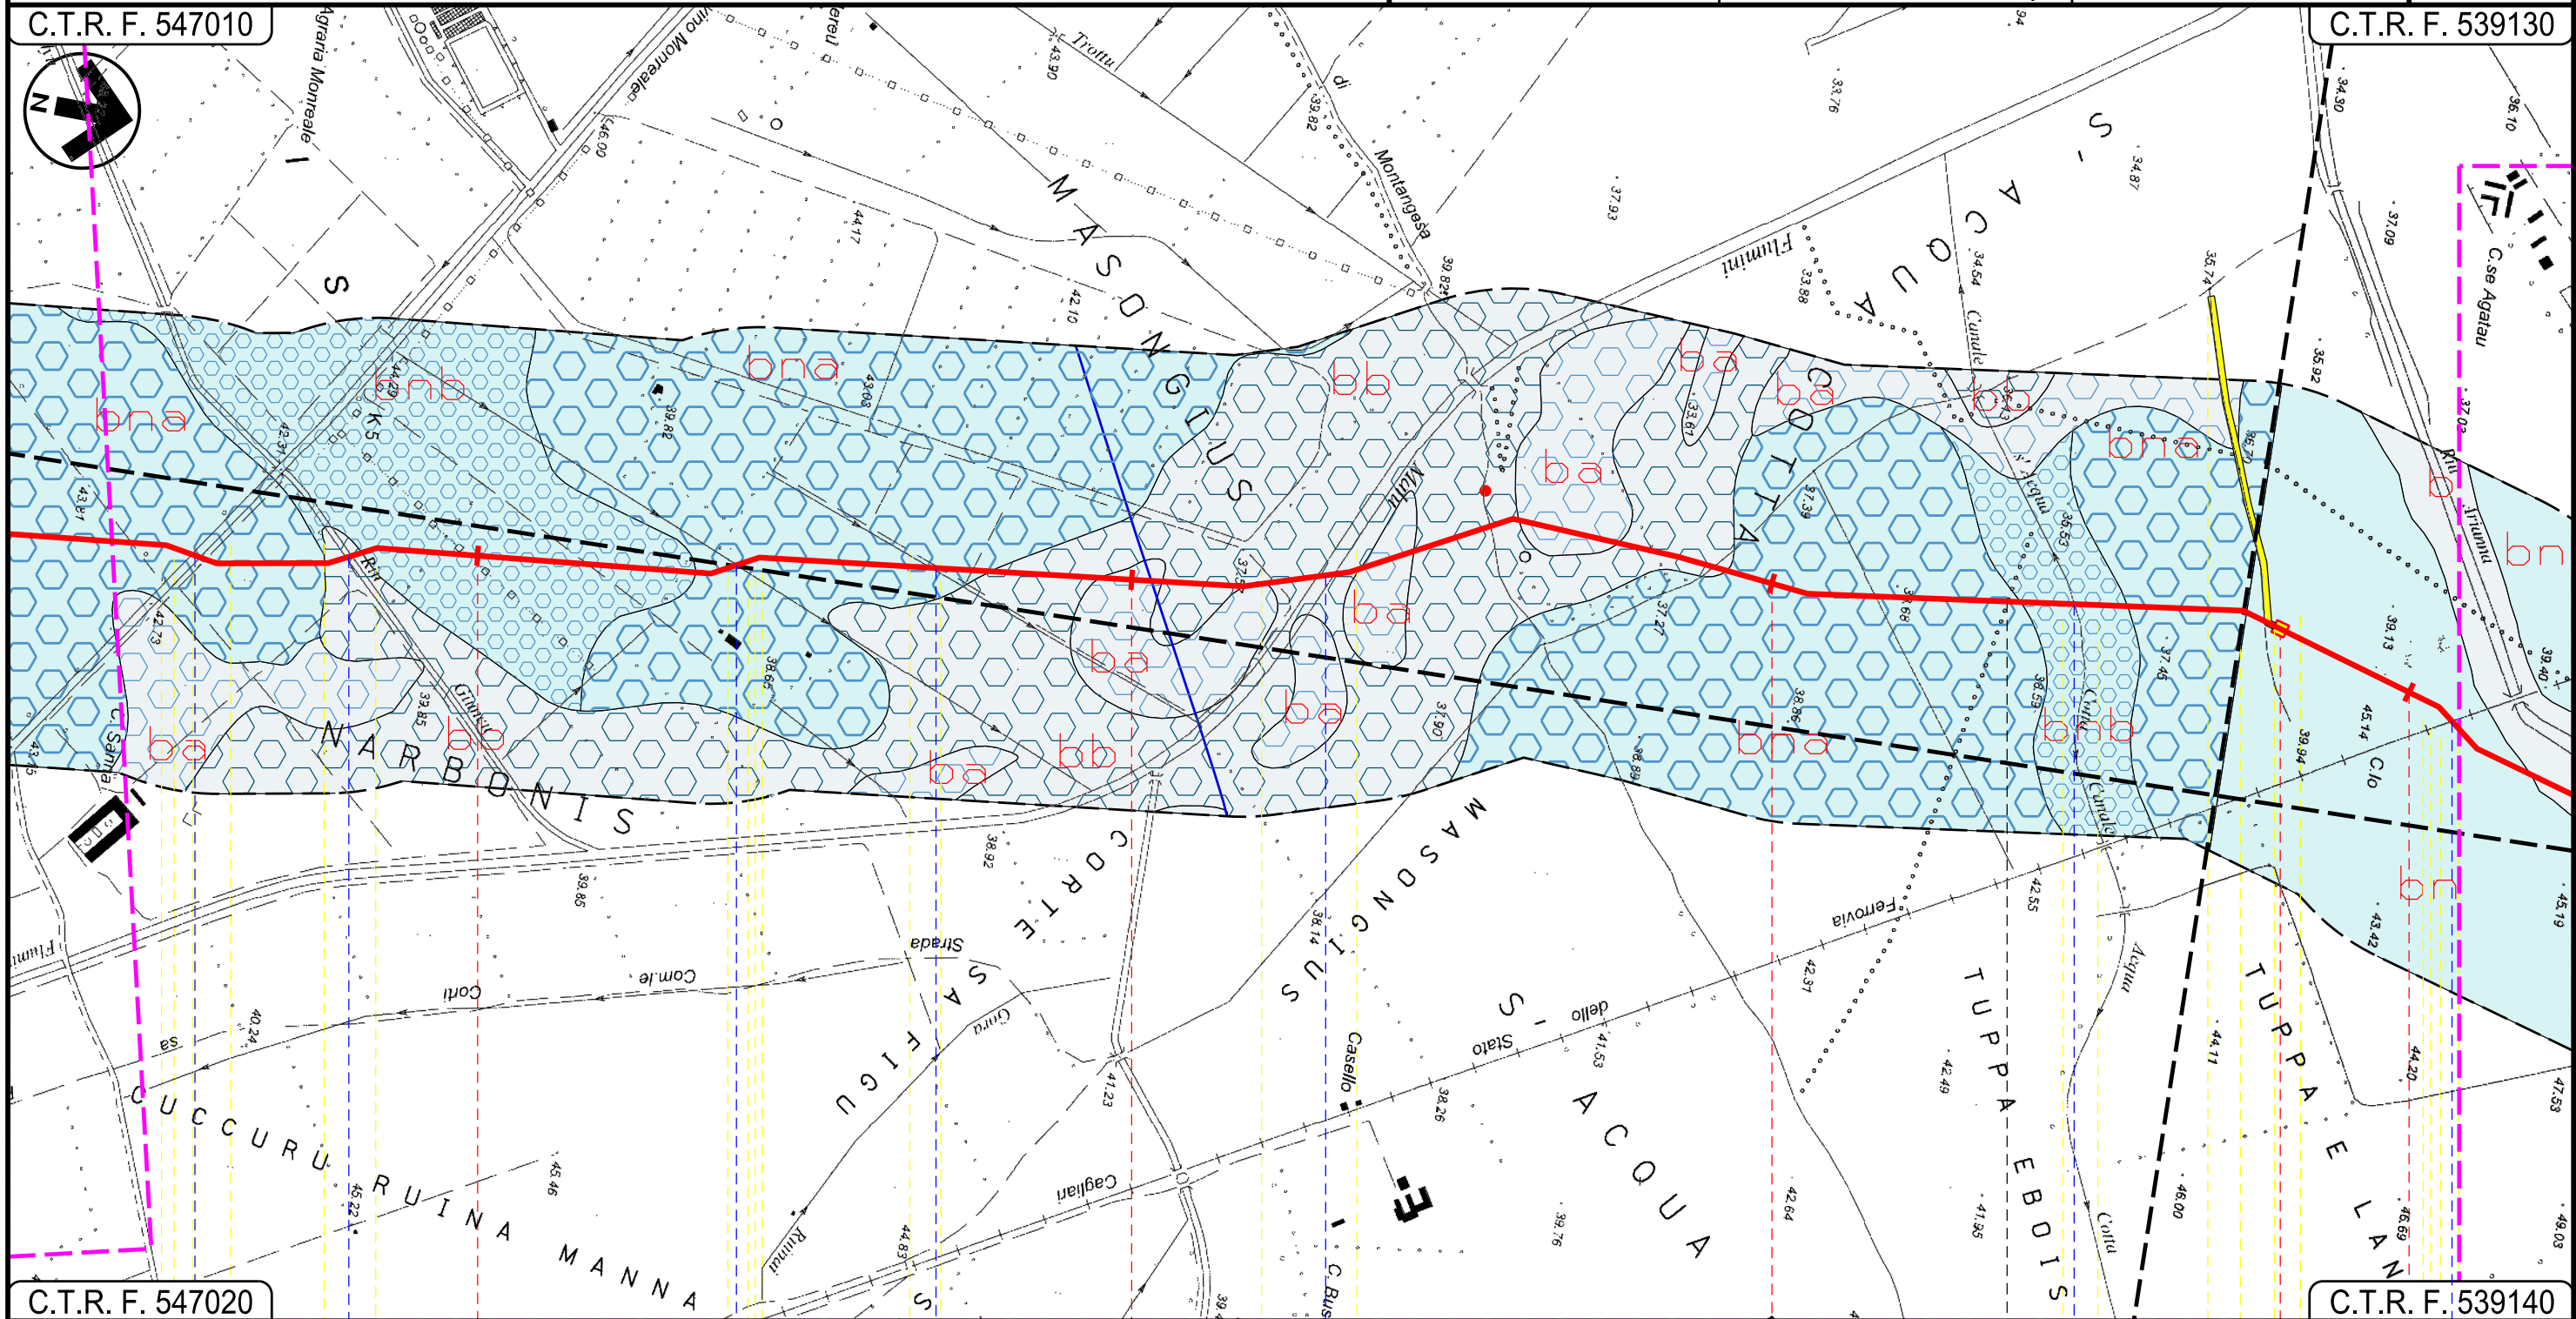

C.T.R. F. 547020

C.T.R. F. 539140

57


58

59

60

SAN GAVINO MONREALE
SUD SARDEGNA

SARDARA

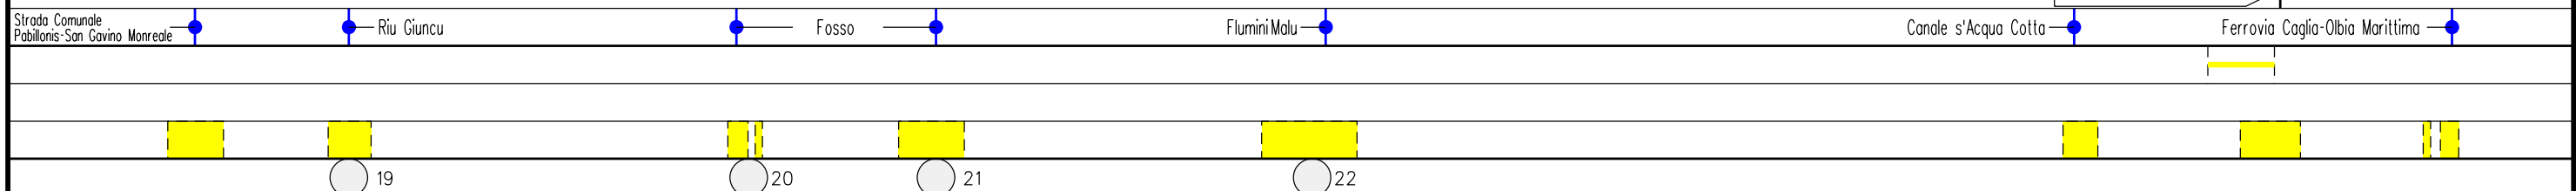


Progetto:

METANIZZAZIONE SARDEGNA
MET. CAGLIARI – PALMAS ARBOREA
DN 650 (26") DP 75 bar

CARTA GEOLOGICA

01	2006/2018	REVISIONE	T. FILANDRO	P. RUSSO	V.FORLIVESI O. CORDA	Foglio 18 di 28
00	31/03/2017	EMISSIONE	F. CRISTOFARO	C. CASATI	V.FORLIVESI G. GIOVANNINI	
INDICE	DATA	R E V I S I O N I	ELABORATO	VERIFICATO	APPROVATO	
  TechnipFMC Rif. TPIDL: 073670-010-DW-3252-101 TECHNIP ITALY DIREZIONE LAVORI S.p.A.			PG-CG-101			Scala 1 : 10000
			Comm.			

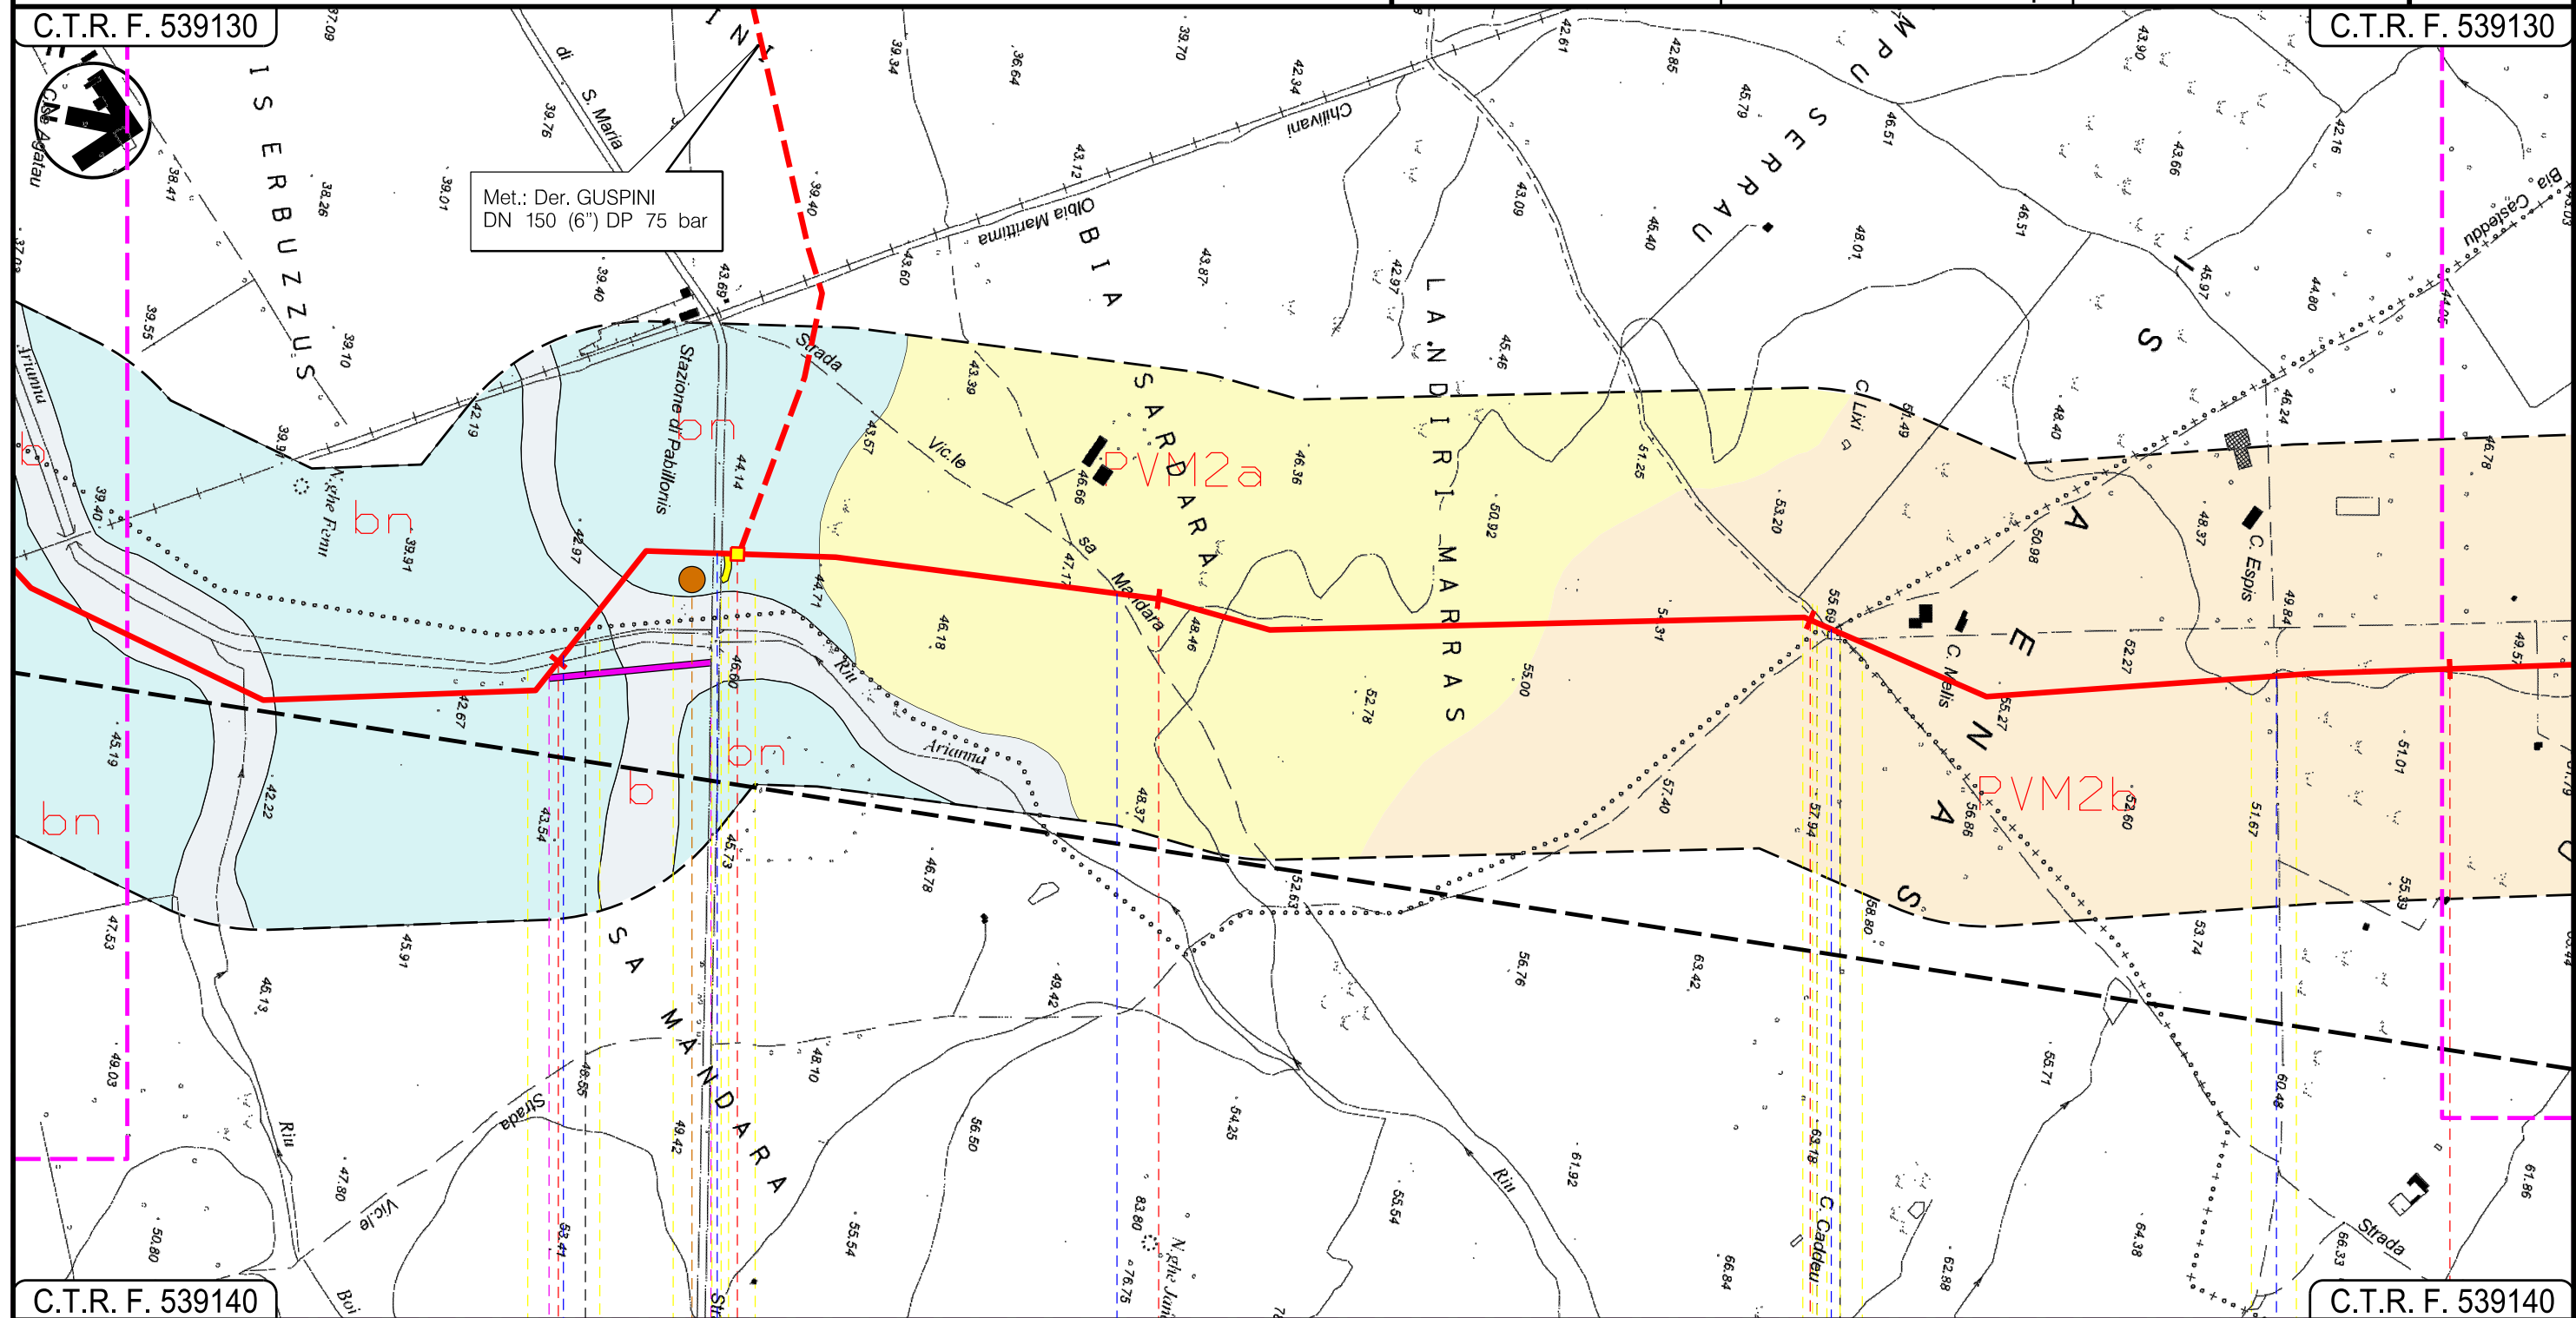

SARDARA

PABILLONIS
SUD SARDEGNA

SARDARA—

MOGORO
ORISTANO



Progetto:


METANIZZAZIONE SARDEGNA
MET. CAGLIARI – PALMAS ARBOREA
DN 650 (26") DP 75 bar

CARTA GEOLOGICA

01	2006/2018	REVISIONE	T. FILANDRO	P. RUSSO	V.FORLIVESTI O. CORDA	Foglio 19 di 28
00	31/03/2017	EMISSIONE	F. CRISTOFARO	C. CASATI	V.FORLIVESTI G. GIOVANNINI	
INDICE	DATA	REVISIONI	ELABORATO	VERIFICATO	APPROVATO	
			 Rif. TPIDL: 073670-010-DW-3252-101 TECHNIP ITALY DIREZIONE LAVORI Sp.A.		PG-CG-101	Scala 1:10000
			Comm.			

C.T.R. F. 539130

C.T.R. F. 539090

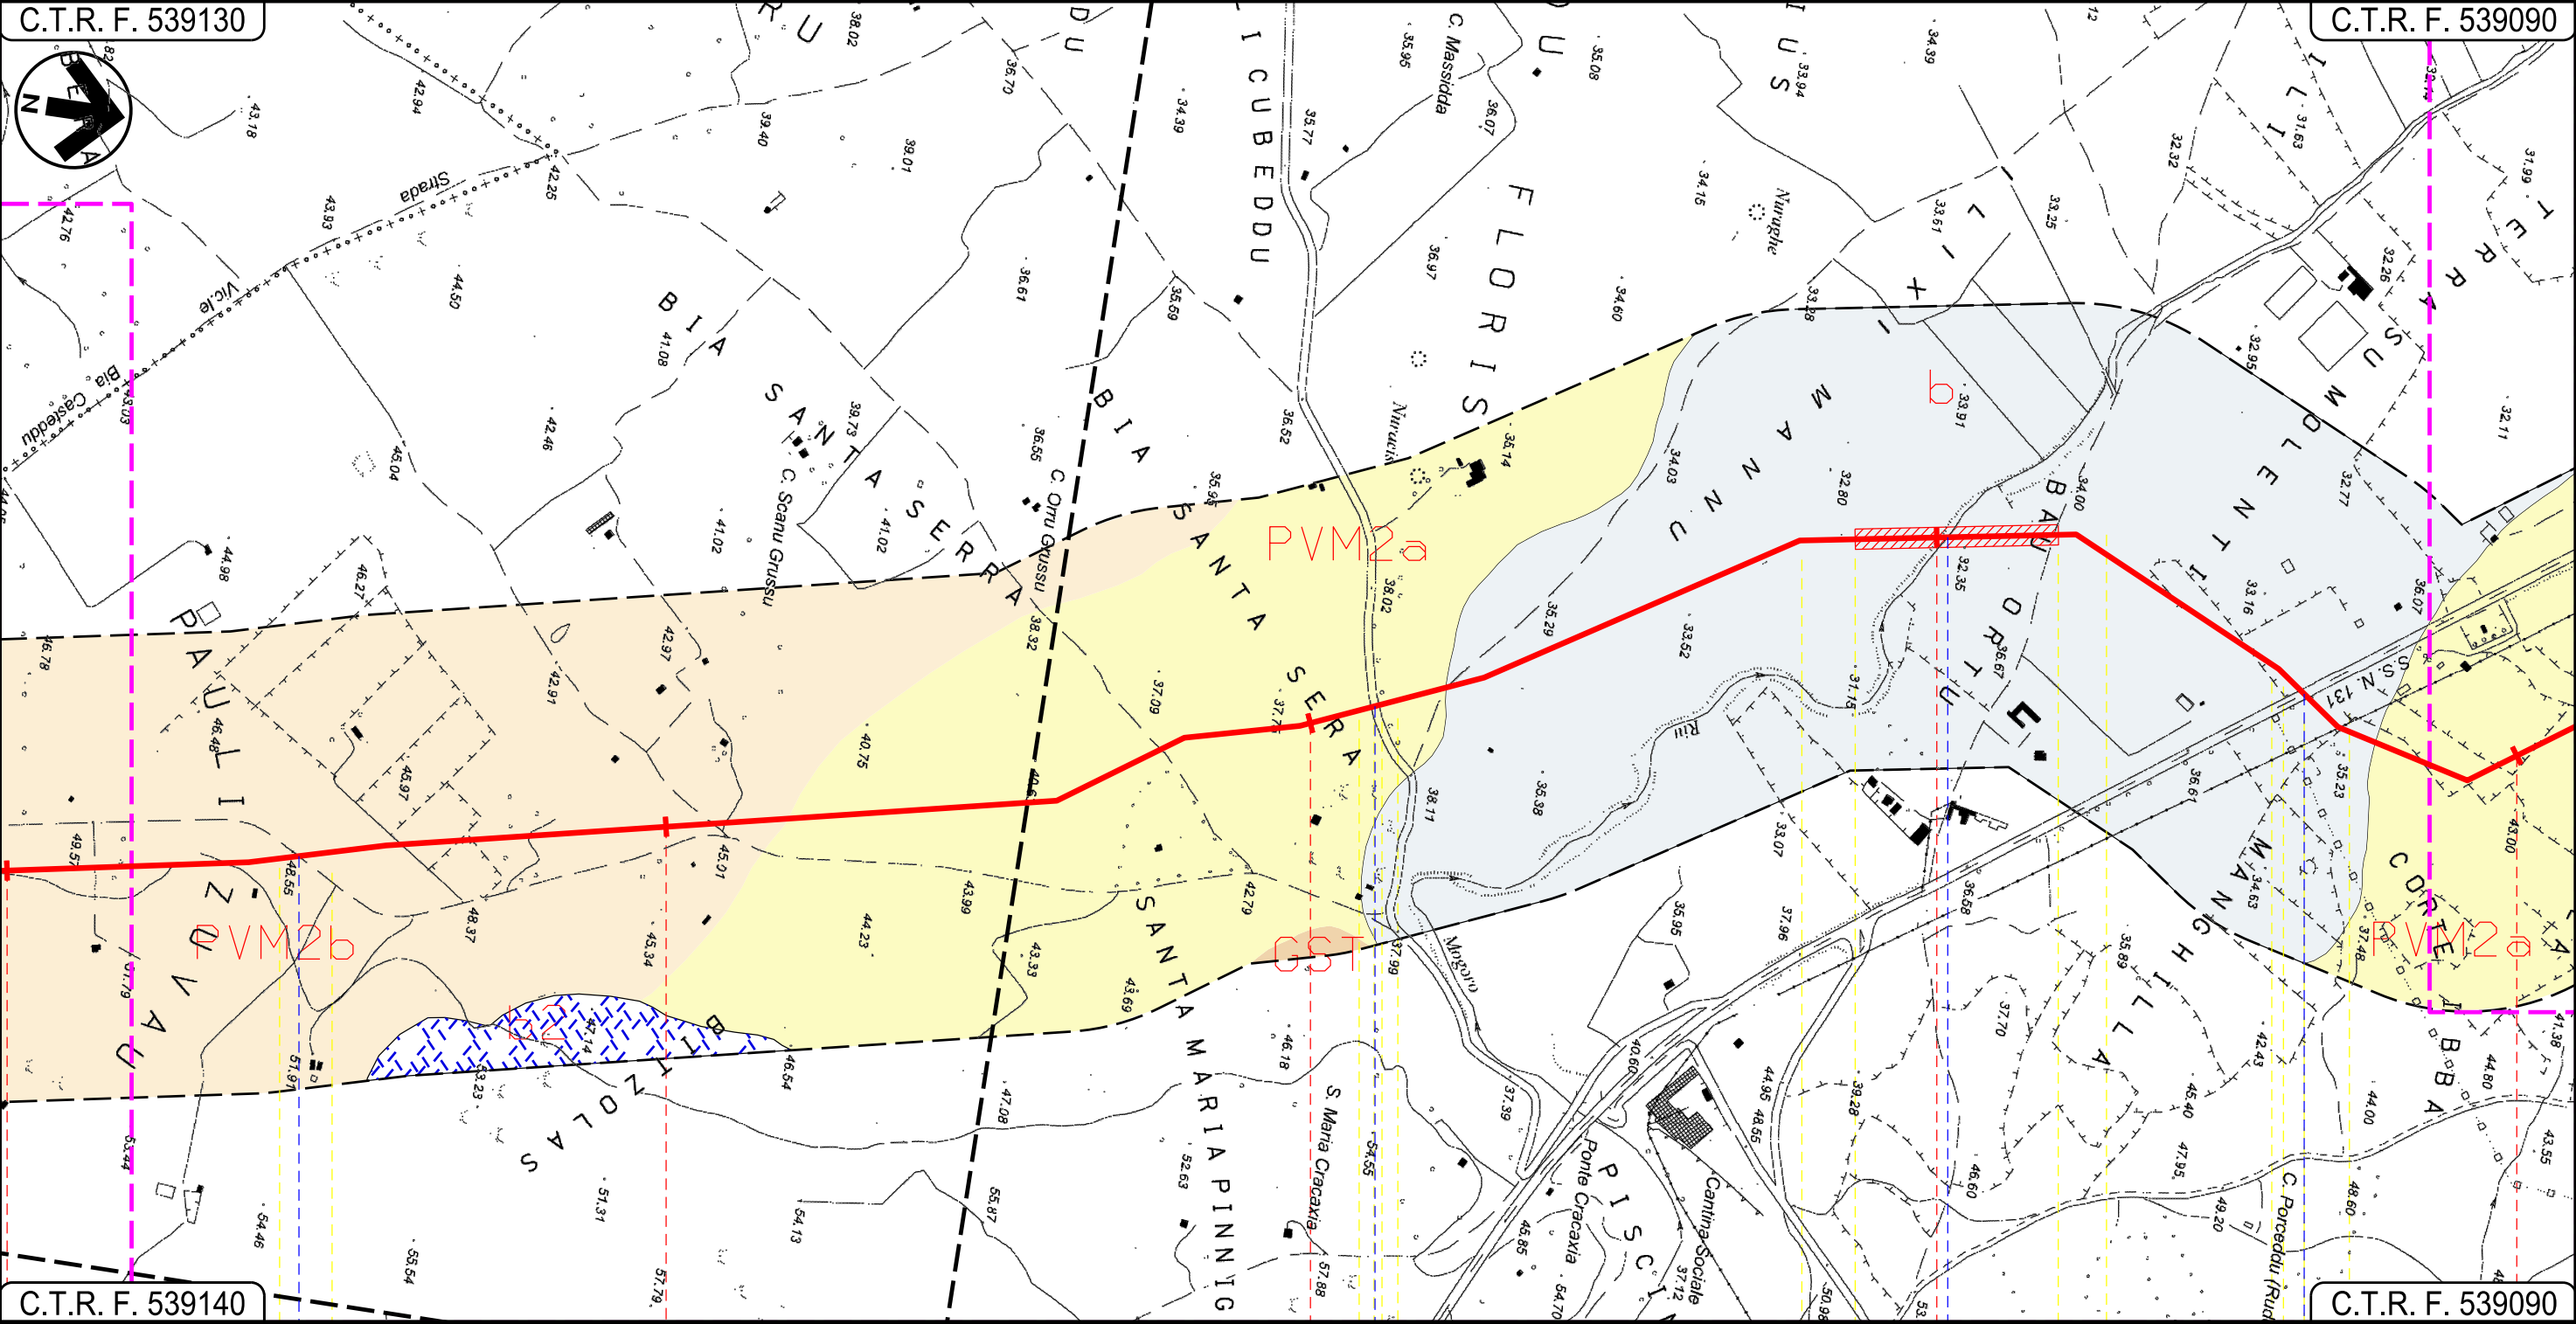

C.T.R. F. 539140

C.T.R. F. 539090

64 65 66 67 68

MOGORO
ORISTANO

Strada Asfaltata

S.P. 98

Riu Mogoro

S.S. 131

Progetto:


METANIZZAZIONE SARDEGNA
MET. CAGLIARI – PALMAS ARBOREA
DN 650 (26”) DP 75 bar

CARTA GEOLOGICA

01	20062018	REVISIONE	T. FILANDRO	P. RUSSO	V.FORLIVEST O. CORDA
00	31032017	EMISSIONE	F. CRISTOFARO	C. CASATI	V.FORLIVEST G. GIOVANNINI
INDICE	DATA	R E V I S I O N I	ELABORATO	VERIFICATO	APPROVATO
  Rif TPIDL: 073670-010-DW-3252-101 TECHNIP ITALY DIREZIONE LAVORI S.p.A.			PG-CG-101		
			Comm.		

Foglio
20
di 28

ala
1 : 10000

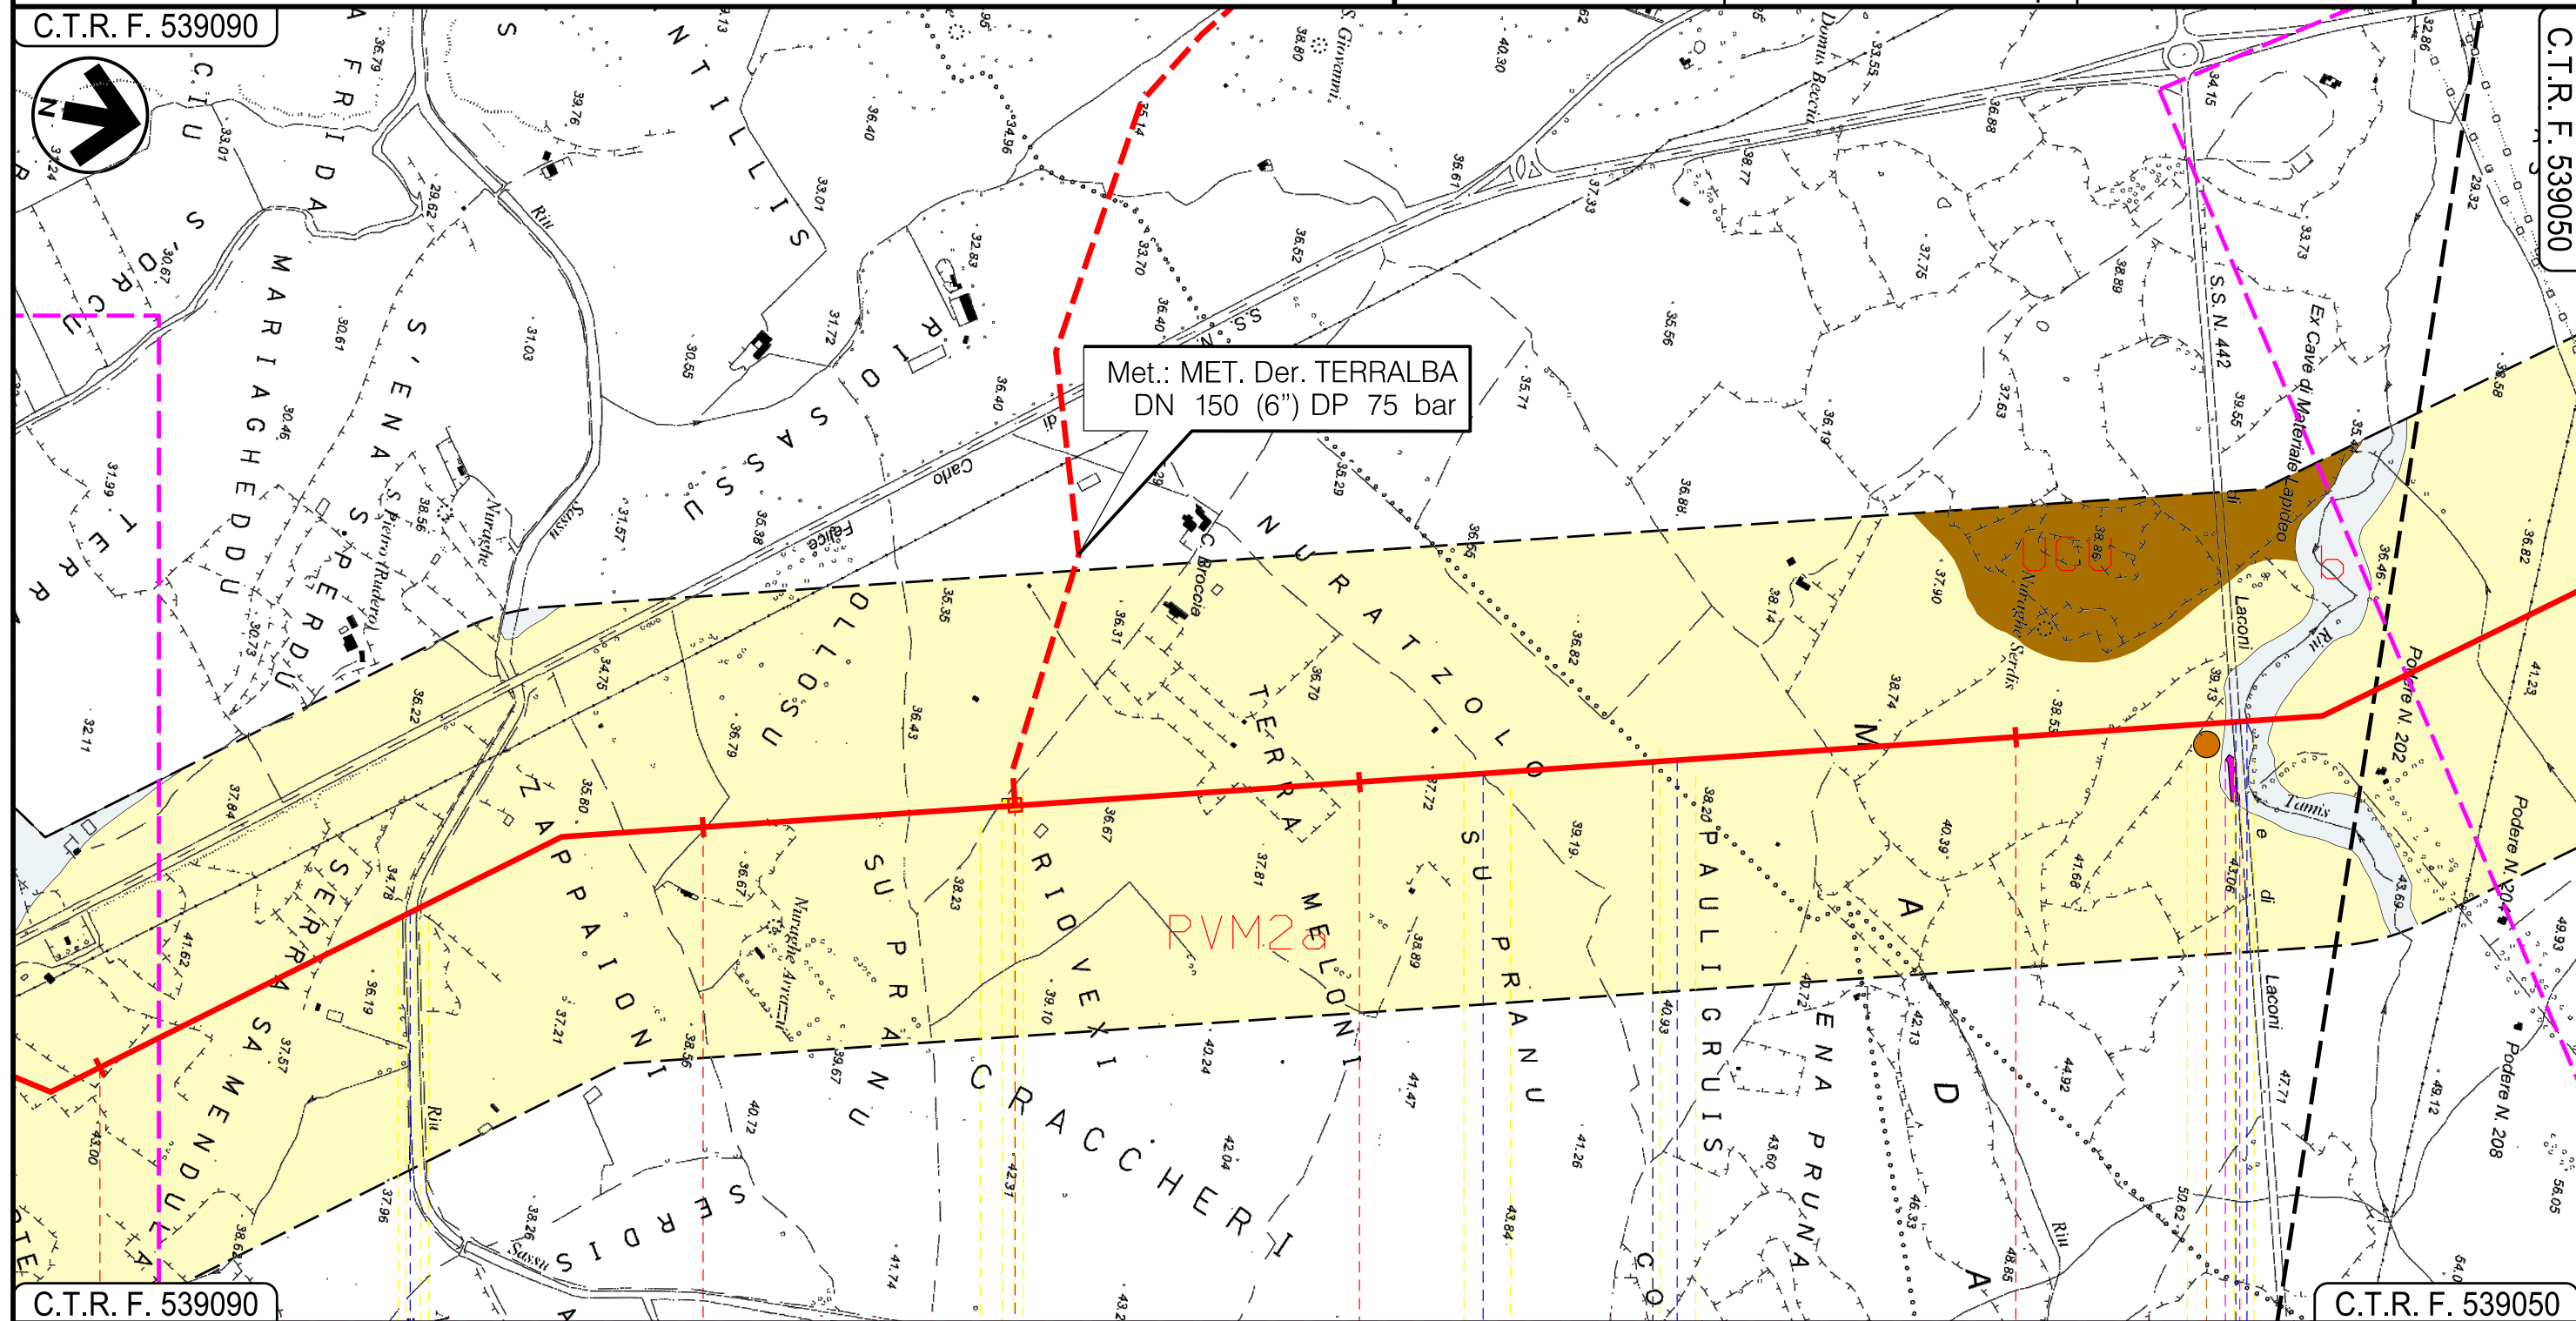

68

69

70

71

MOGORO
ORISTANO

URAS

P.I.O.I. N 12

Riu Sassu —

Fosso —

Fosso —

S.S. N. 442 — — Riu Tamis

P11

23

24

Progetto:


METANIZZAZIONE SARDEGNA
MET. CAGLIARI – PALMAS ARBOREA
DN 650 (26") DP 75 bar

CARTA GEOLOGICA

01	2006/2018	REVISIONE	T. FILANDRO	P. RUSSO	V.FORLIVESTI O. CORDA	Foglio 21 di 28 Scala 1:10000
00	31/03/2017	EMISSIONE	F. CRISTOFARO	C. CASATI	V.FORLIVESTI G. GIOVANNINI	
INDICE	DATA	REVISIONI	ELABORATO	VERIFICATO	APPROVATO	
			 Rif TPIDL: 073670-010-DW-3252-101 TECHNIP ITALY DIREZIONE LAVORI S.p.A.		PG-CG-101	Comm.

C.T.R. F. 539090

C.T.R. F. 539050

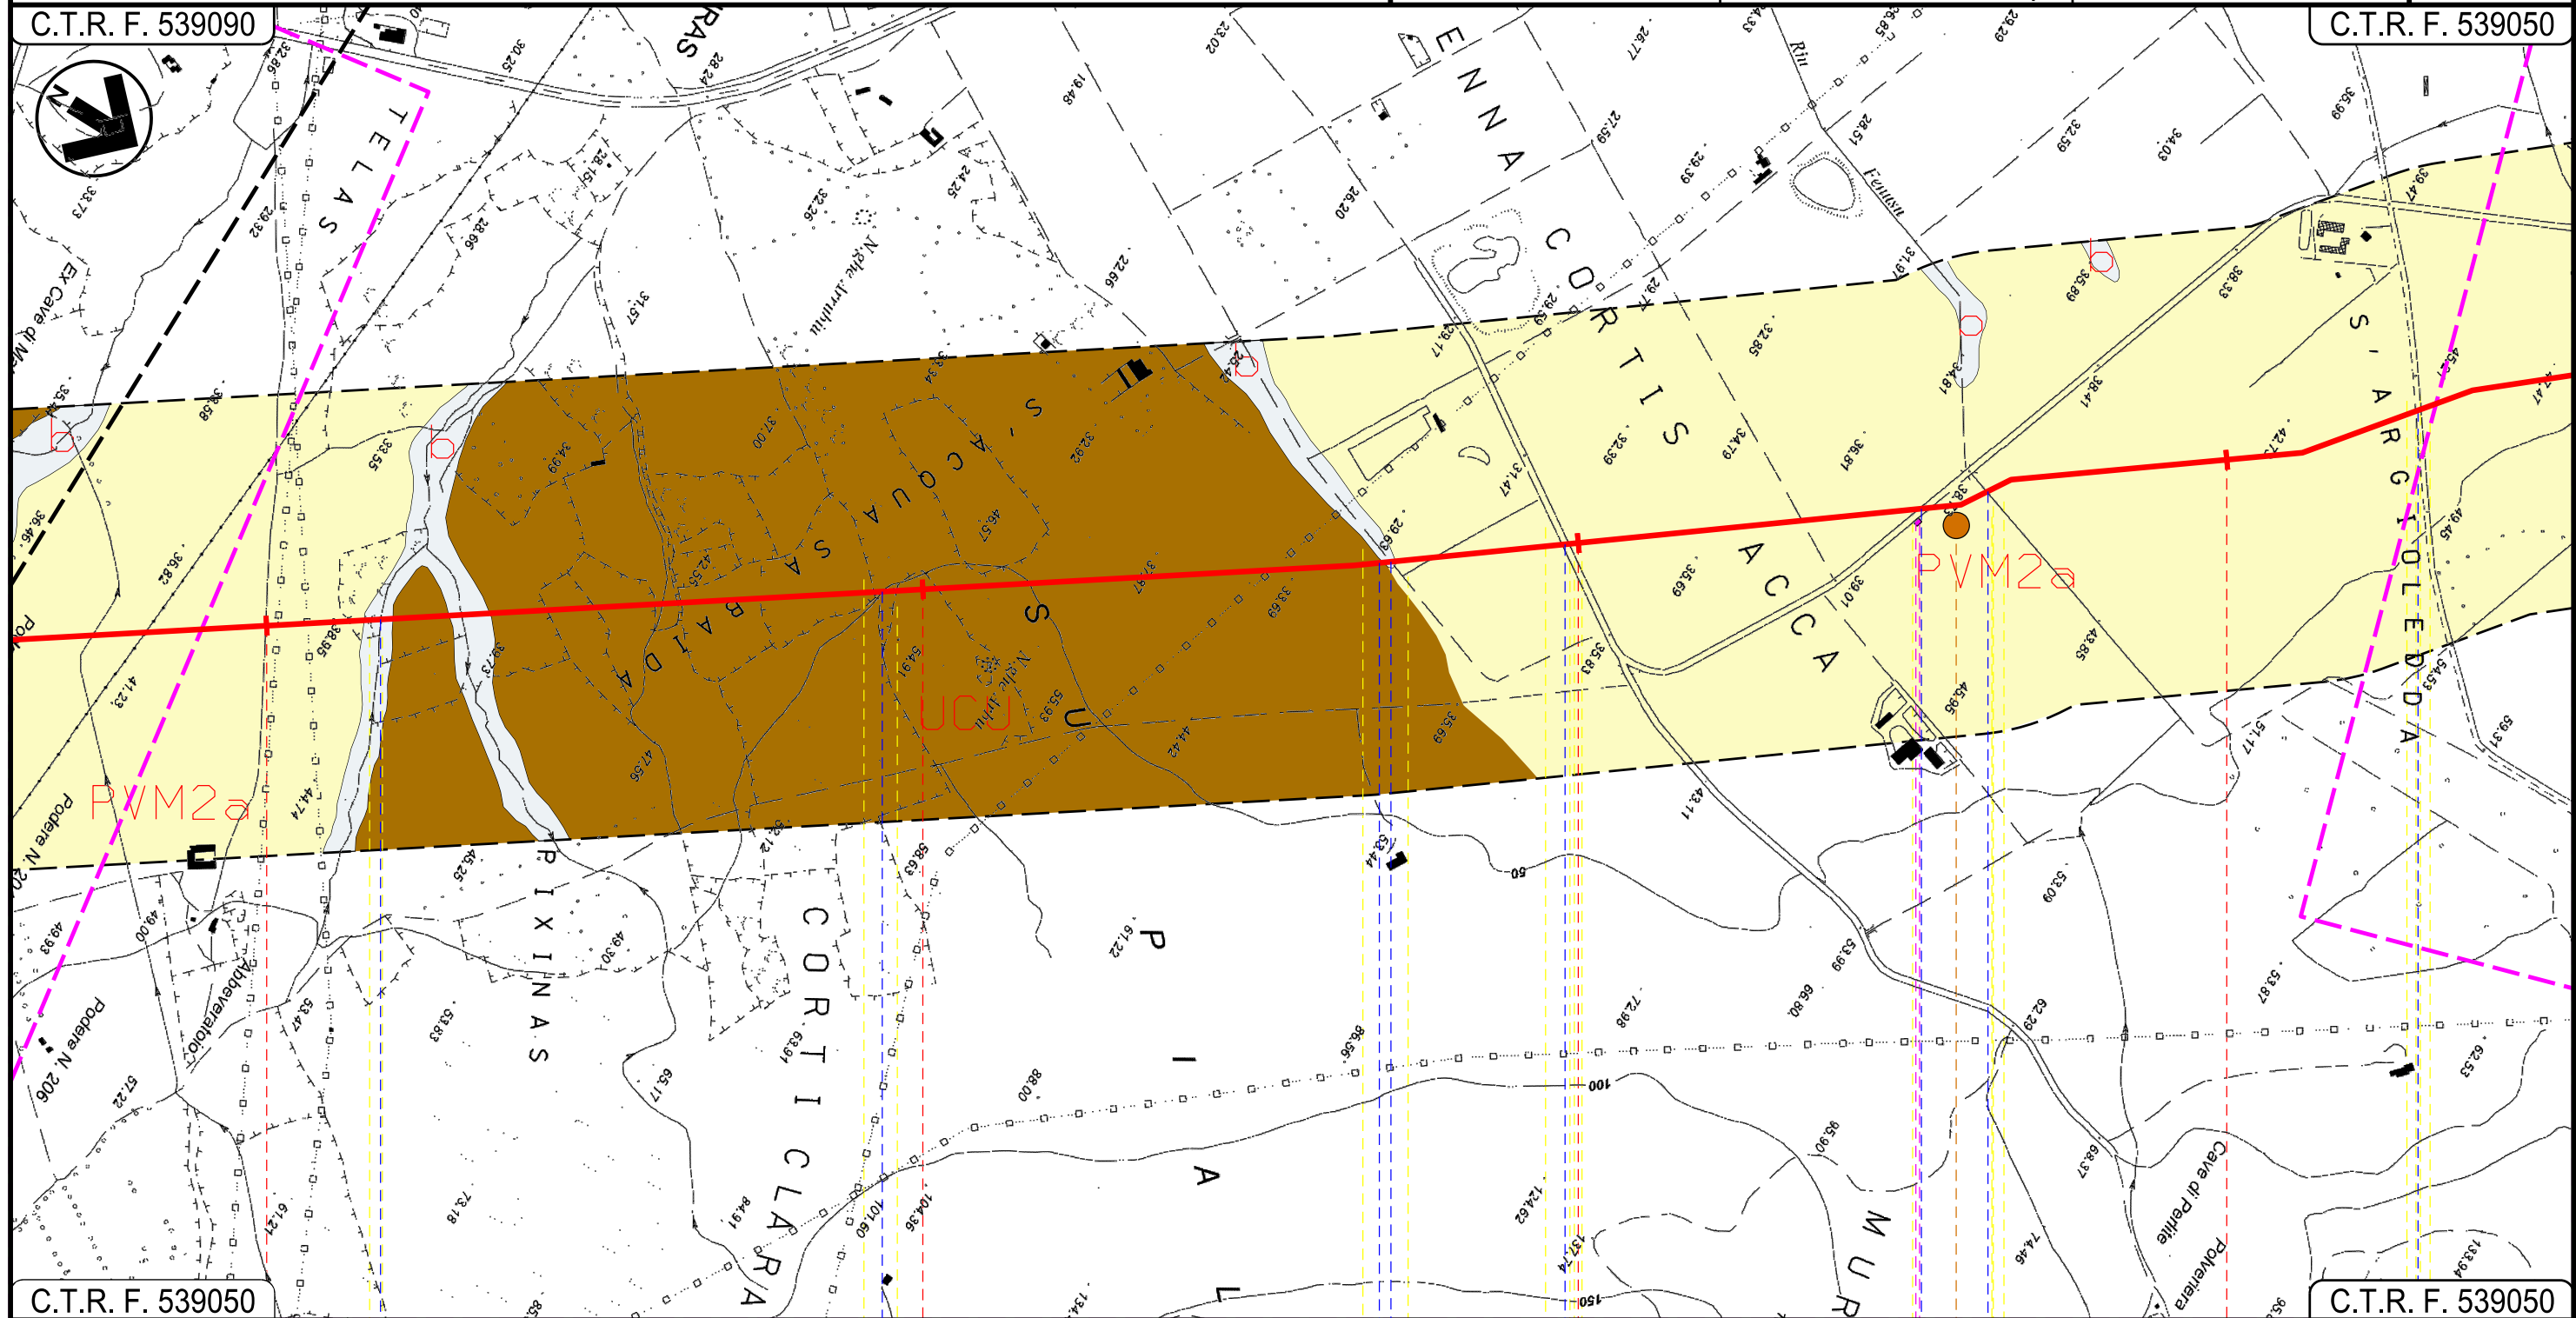

C.T.R. F. 539050

C.T.R. F. 539050

72

73

74

75

URAS
ORISTANO

Fosso

Fosso

Canale cls

Strada bianca

Strada di Bonifica n.7

Riu Fenusu

Strada di Bonifica n.7

P12


25

CARTA GEOLOGICA

01	20062018	REVISIONE	T. FILANDRO	P. RUSSO	V.FORLIVESI O. CORDA	Foglio 22 di 28
00	31032017	EMISSIONE	F. CRISTOFARO	C. CASATI	V.FORLIVESI G. GIOVANNINI	
INDICE	DATA	R E V I S I O N I	ELABORATO	VERIFICATO	APPROVATO	
  Rif. TPIDL: 073670-010-DW-3252-101 TECHNIP ITALY DIREZIONE LAVORI S.p.A.			PG-CG-101			Scala 1 : 10000
			Comm.			

C.T.R. F. 539050

C.T.R. F. 539010

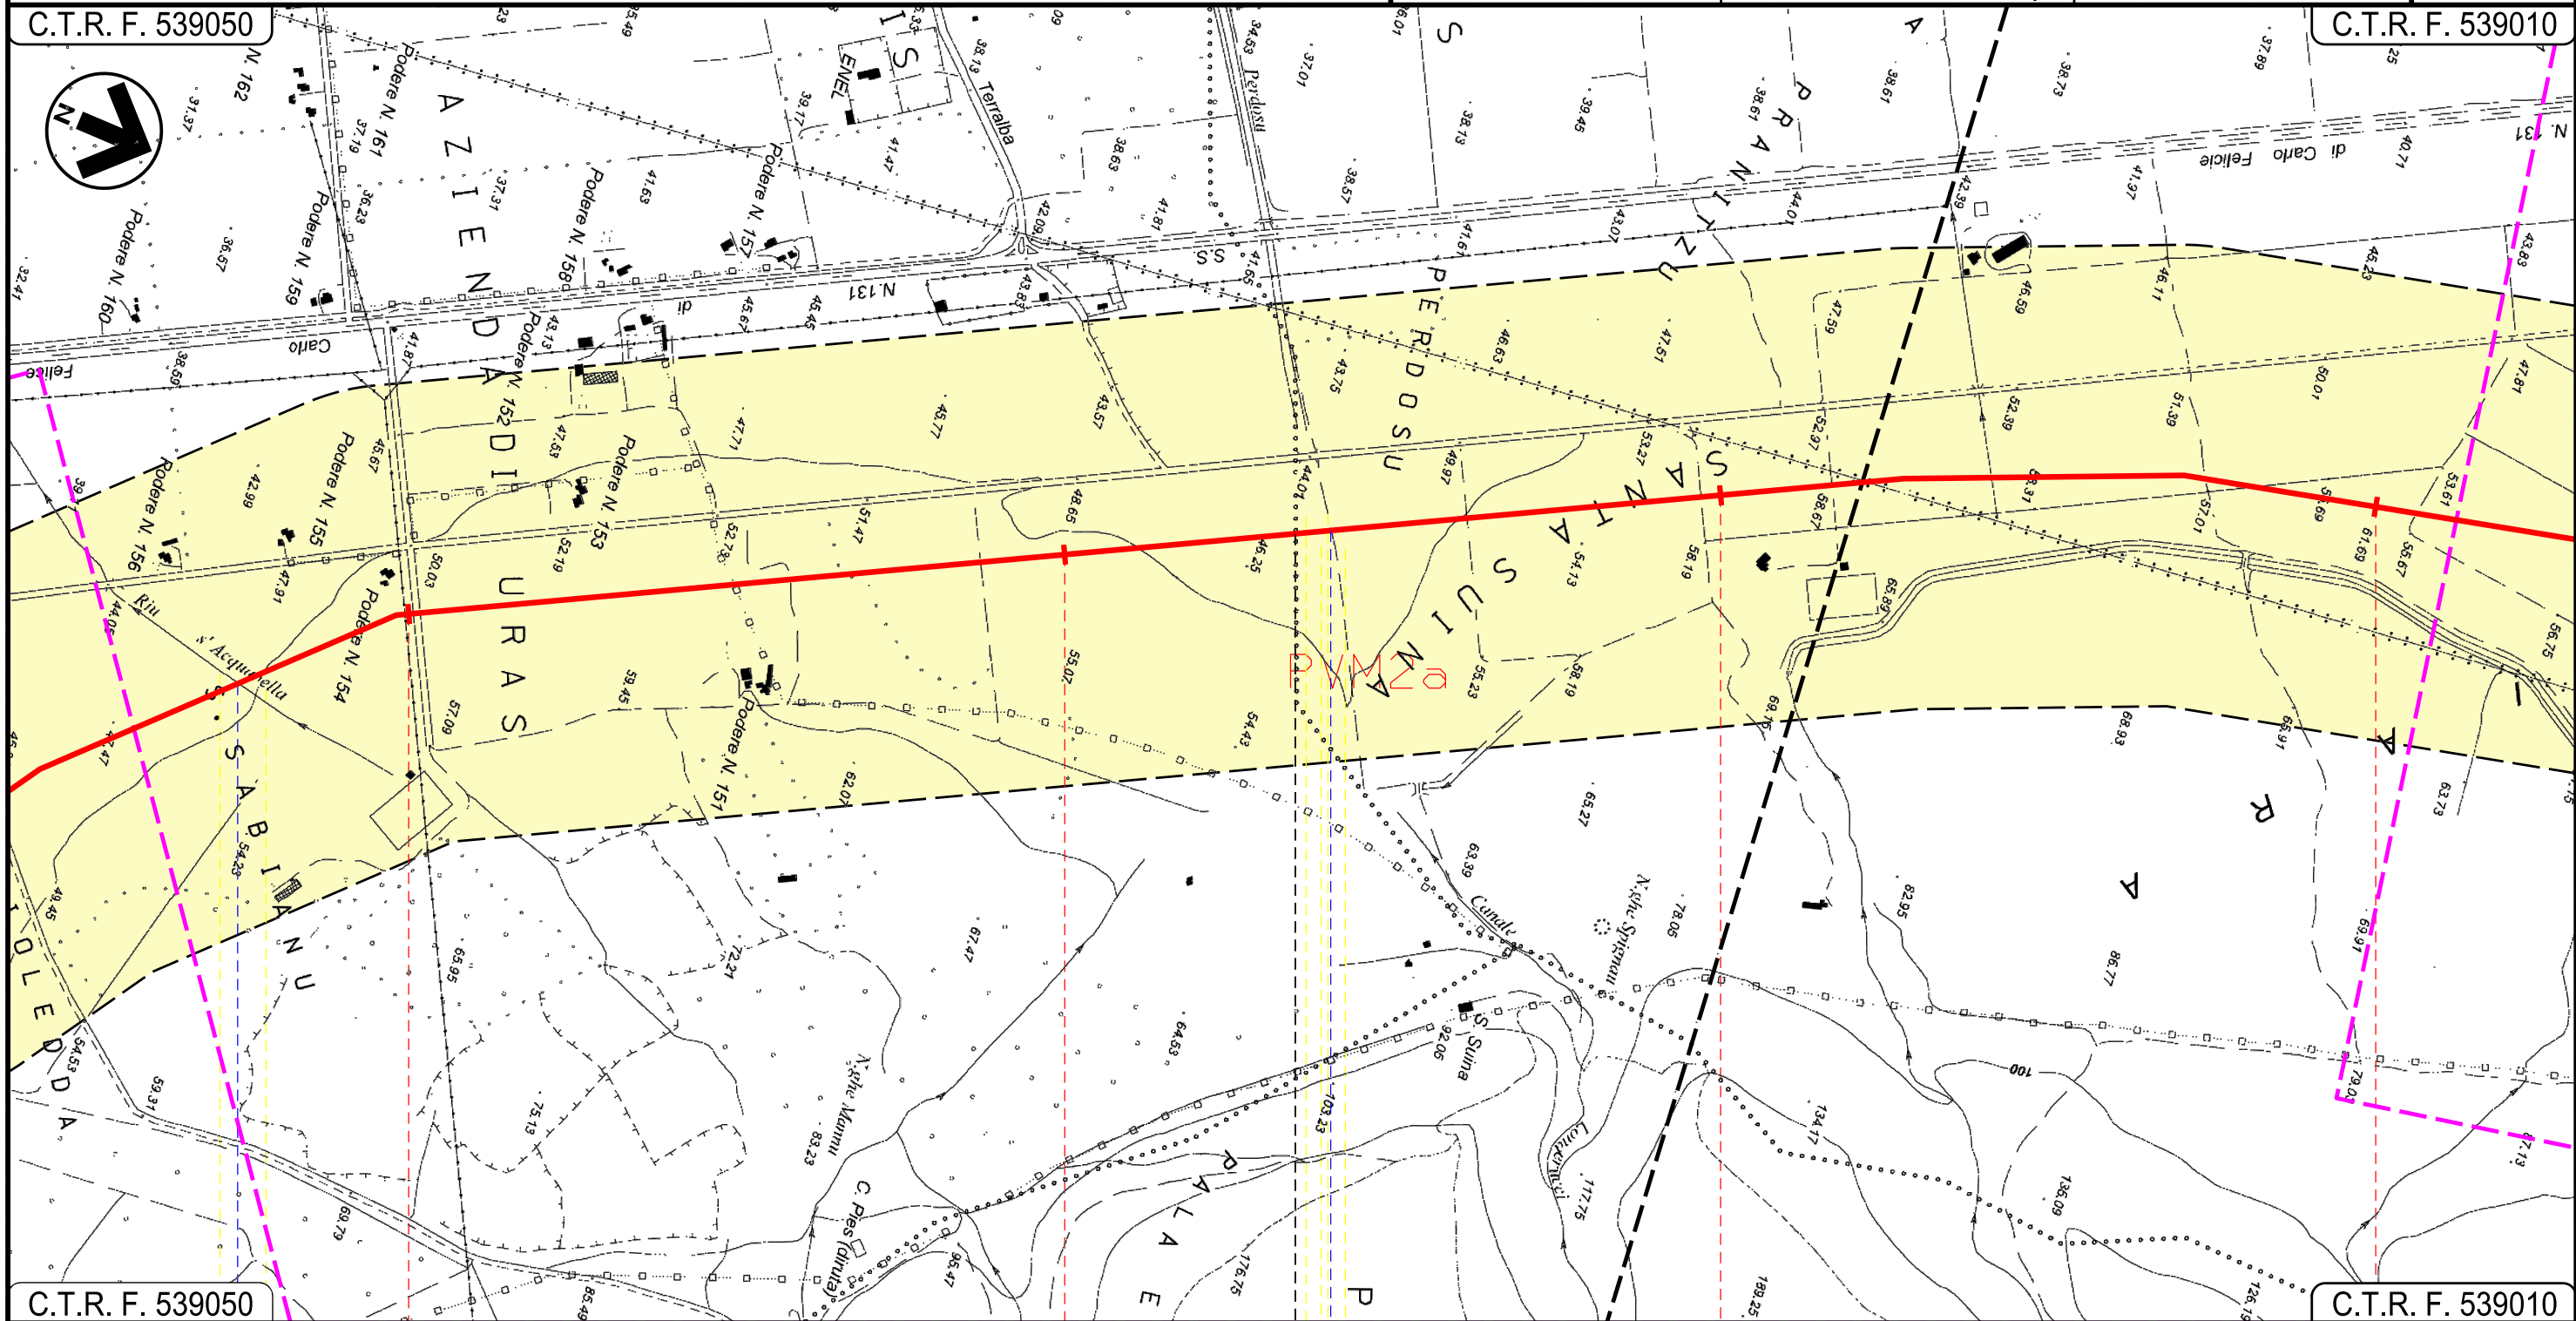

76

77

78

79

URAS

ORISTANO

MARRUBIU

Riu s'Acquabella —●

Riu Perdosu

26

Progetto:


METANIZZAZIONE SARDEGNA
MET. CAGLIARI – PALMAS ARBOREA
DN 650 (26") DP 75 bar

CARTA GEOLOGICA

01	2006/2018	REVISIONE	T. FILANDRO	P. RUSSO	V. FORLIVESI O. CORDA	Foglio 23 di 28
00	31/03/2017	EMISSIONE	F. CRISTOFARO	C. CASATI	V. FORLIVESI G. GIOVANNINI	
INDICE	DATA	REVISIONI	ELABORATO	VERIFICATO	APPROVATO	
			 Rif TPIDL: 073670-010-DW-3252-101 TECHNIP ITALY DIREZIONE LAVORI Sp.A.		PG-CG-101	Scala 1:10000
					Comm.	

C.T.R. F. 538040

C.T.R. F. 538040

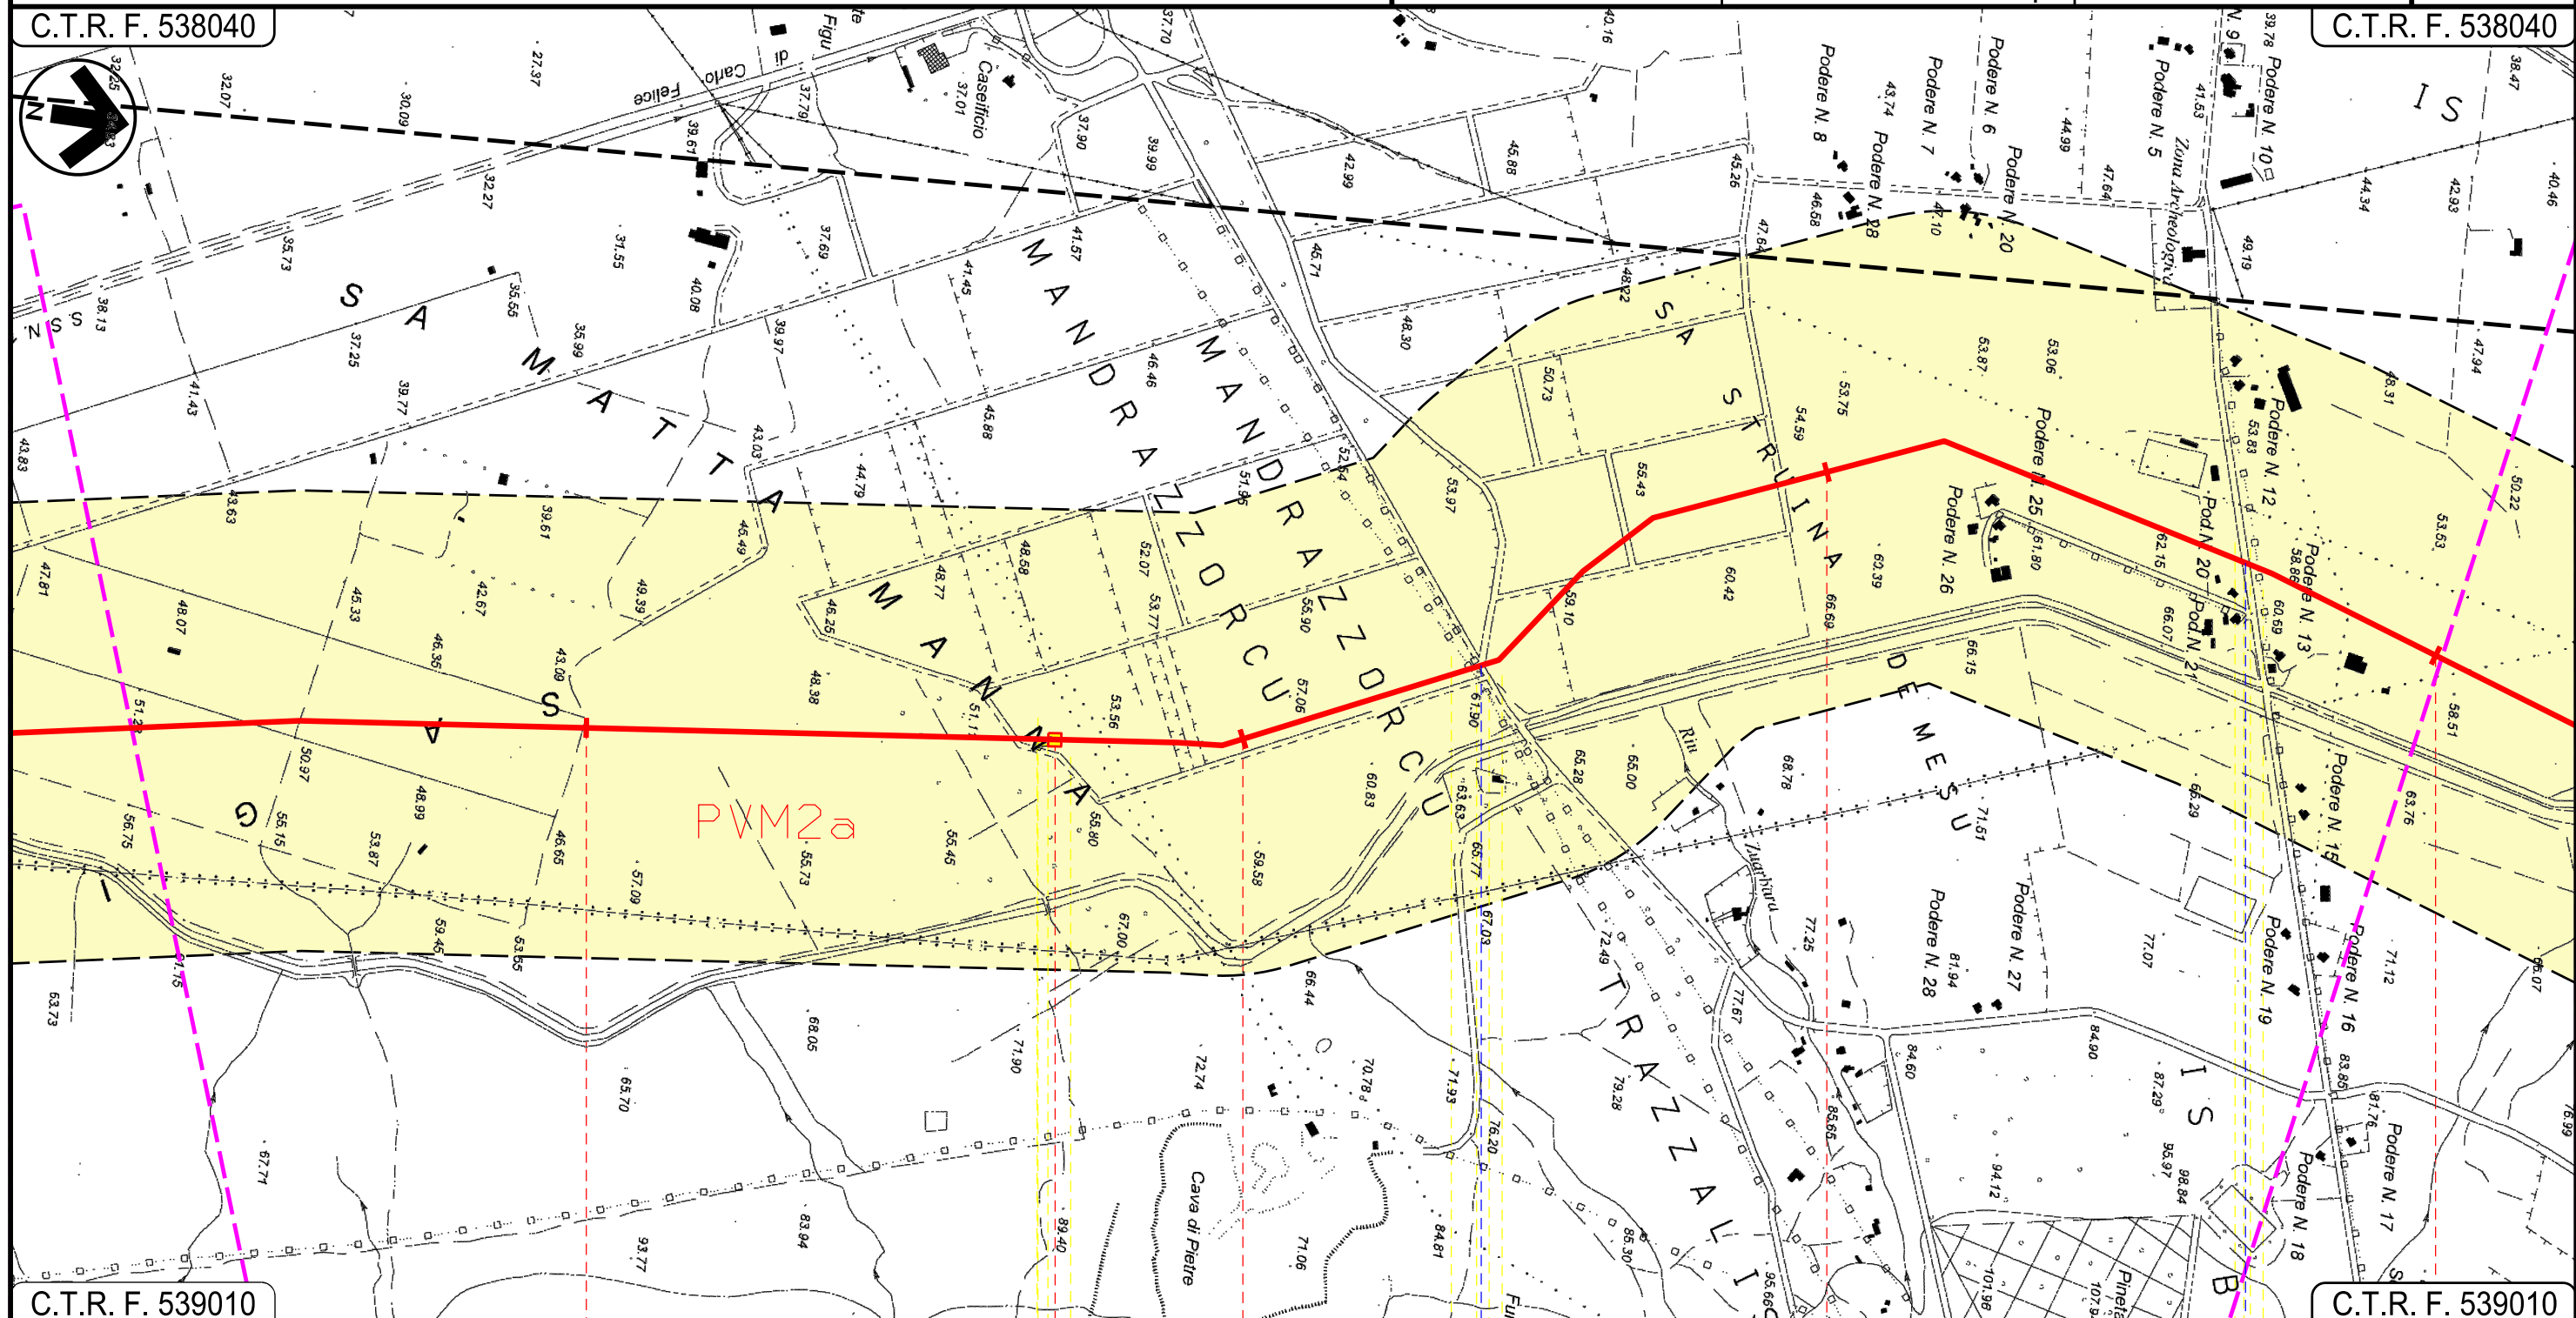

C.T.R. F. 539010

C.T.R. F. 539010

80

81

82

83

MARRUBIU
ORISTANO

P.I.L. N 13

S.P. N. 68


Strada Com.le "Is Bangius"


Progetto:

METANIZZAZIONE SARDEGNA
MET. CAGLIARI – PALMAS ARBOREA
DN 650 (26") DP 75 bar

CARTA GEOLOGICA

01	2006/2018	REVISIONE	T. FILANDRO	P. RUSSO	V. FORLIVESI
00	31/03/2017	EMISSIONE	F. CRISTOFARO	C. CASATI	V. FORLIVESI
INDICE	DATA	REVISIONI	ELABORATO	VERIFICATO	APPROVATO
					
			Rif TPIDL: 073670-010-DW-3252-101 TECHNIP ITALY DIREZIONE LAVORI Sp.A.		
			PG-CG-101		
			Comm.		
			Foglio 24 di 28 Scala 1:10000		

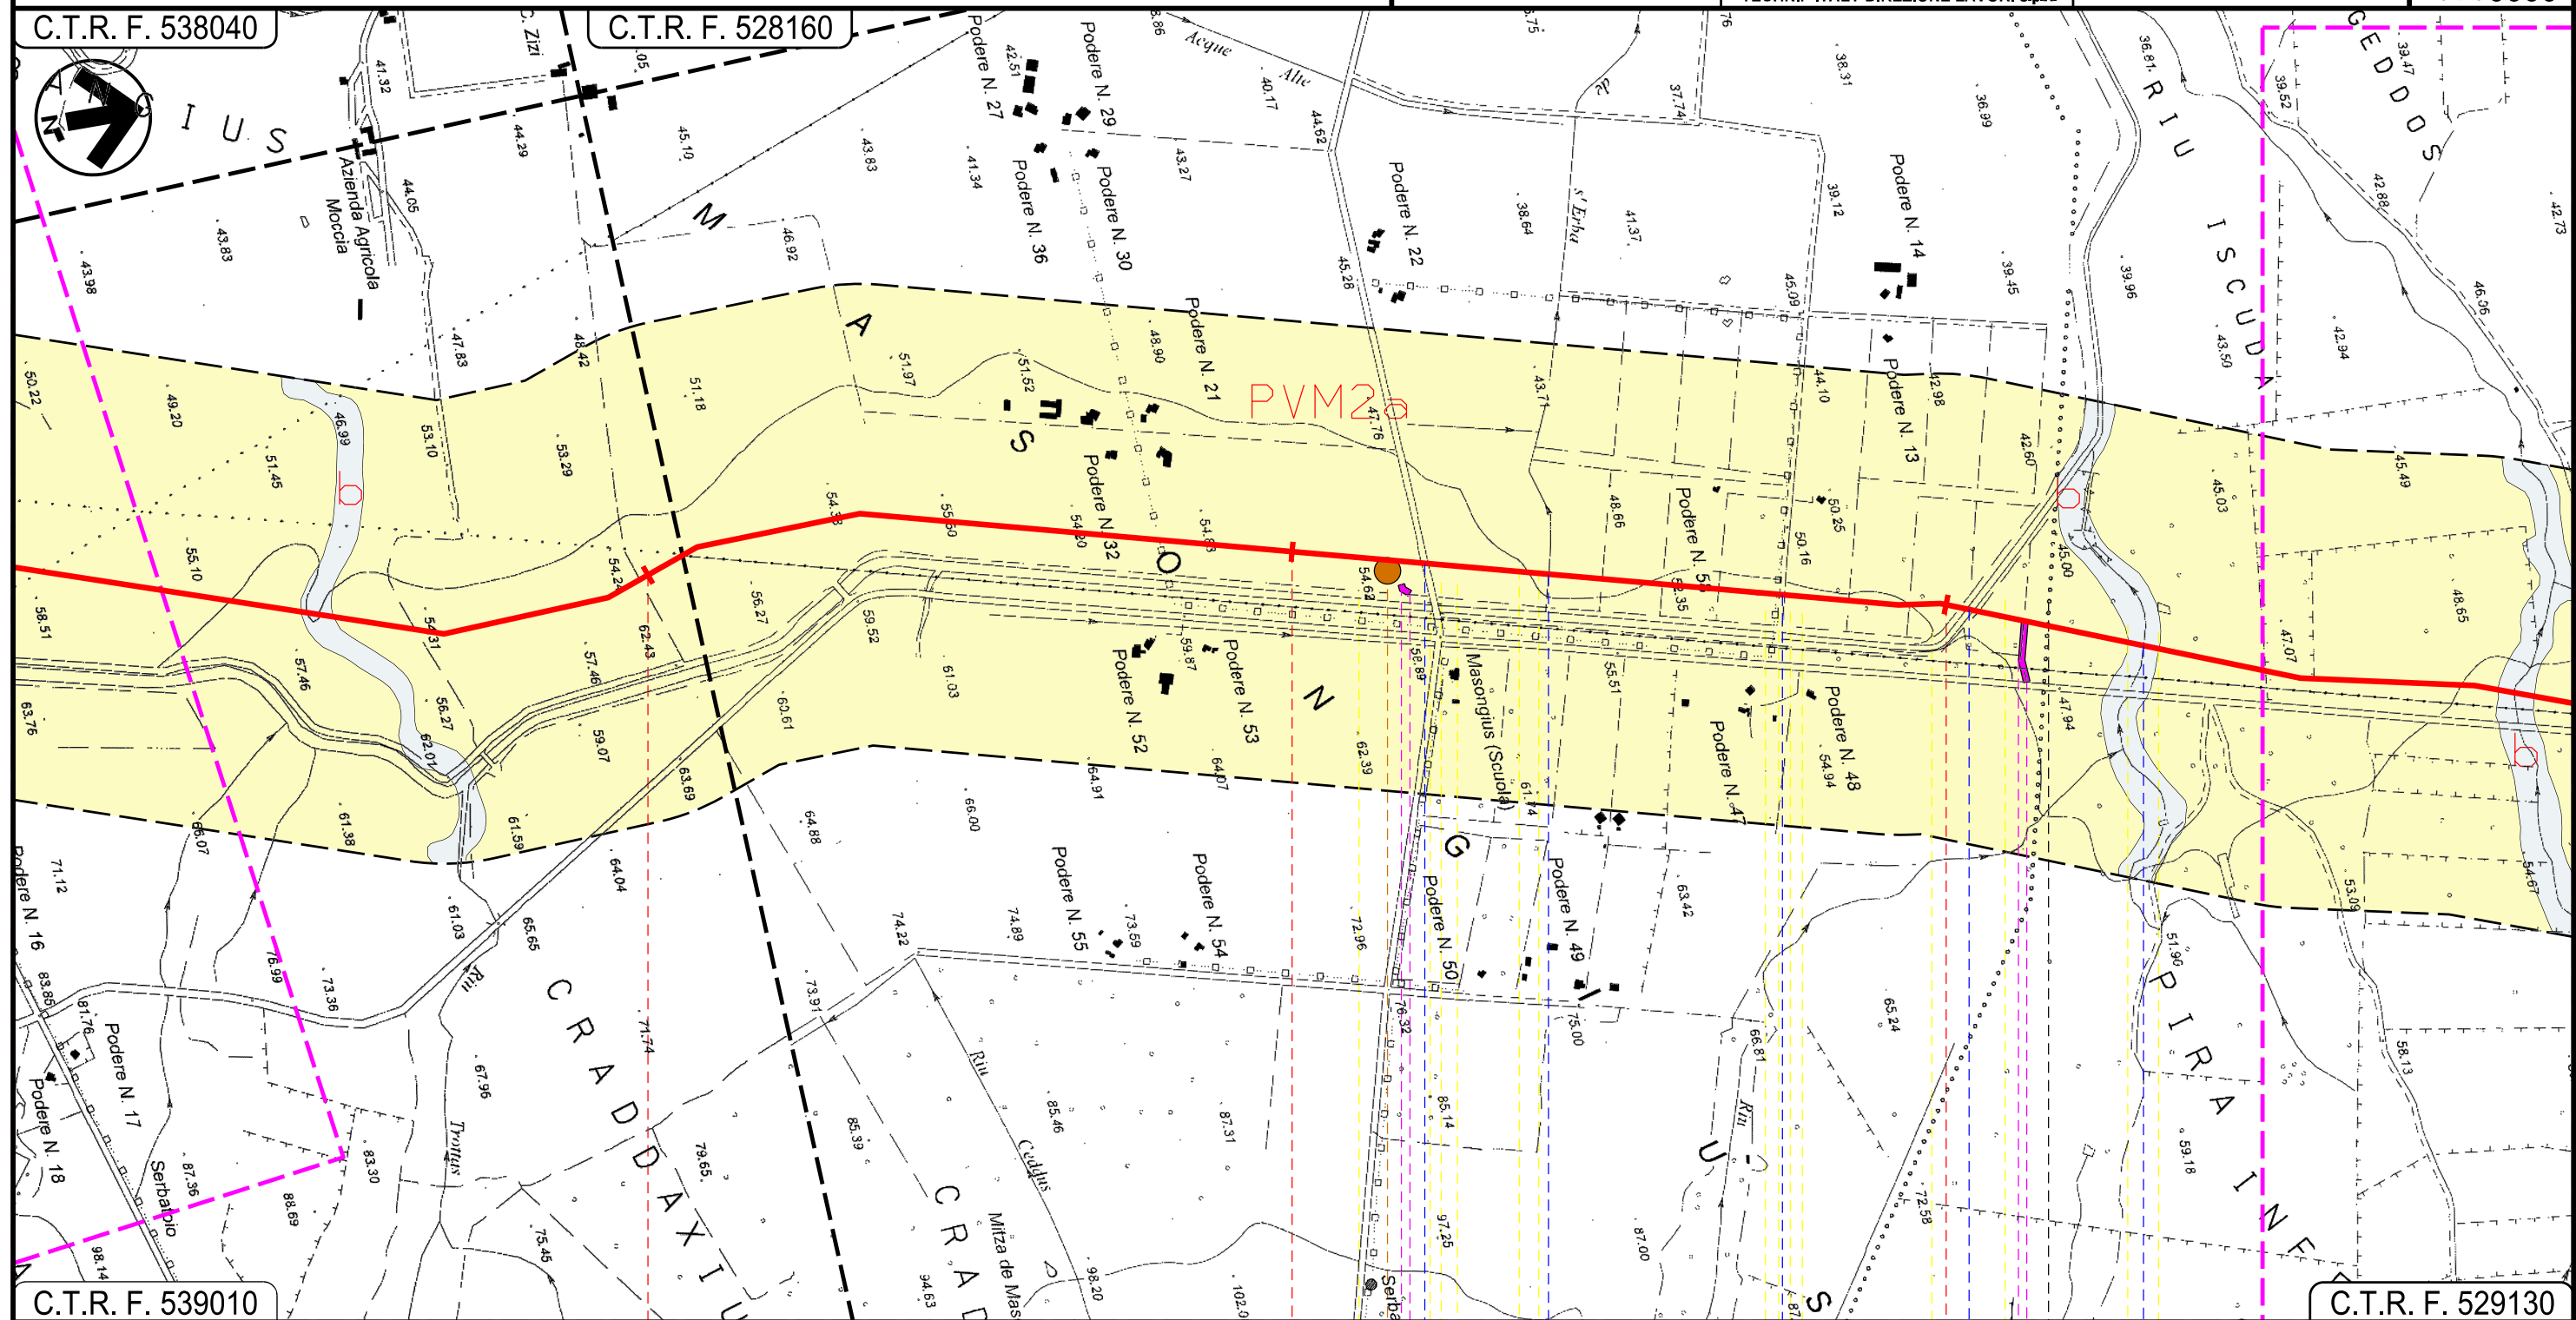

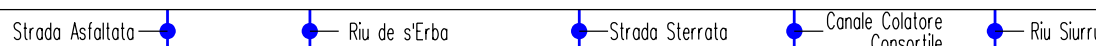84	85	86	SANTA GIUSTA
MARRUBIU			
ORISTANO			
			
			

Progetto:

METANIZZAZIONE SARDEGNA
MET. CAGLIARI – PALMAS ARBOREA
DN 650 (26") DP 75 bar


CARTA GEOLOGICA

01	2006/2018	REVISIONE	T. FILANDRO	P. RUSSO	V. FORLIVESI
00	31/03/2017	EMISSIONE	F. CRISTOFARO	C. CASATI	O. CORDA
INDICE	DATA	REVISIONI	ELABORATO	VERIFICATO	APPROVATO
					
			Rif TPIDL: 073670-010-DW-3252-101 TECHNIP ITALY DIREZIONE LAVORI S.p.A.		
			PG-CG-101		
			Comm.		

Foglio
25
di 28
Scala
1:10000

C.T.R. F. 529130

C.T.R. F. 529090

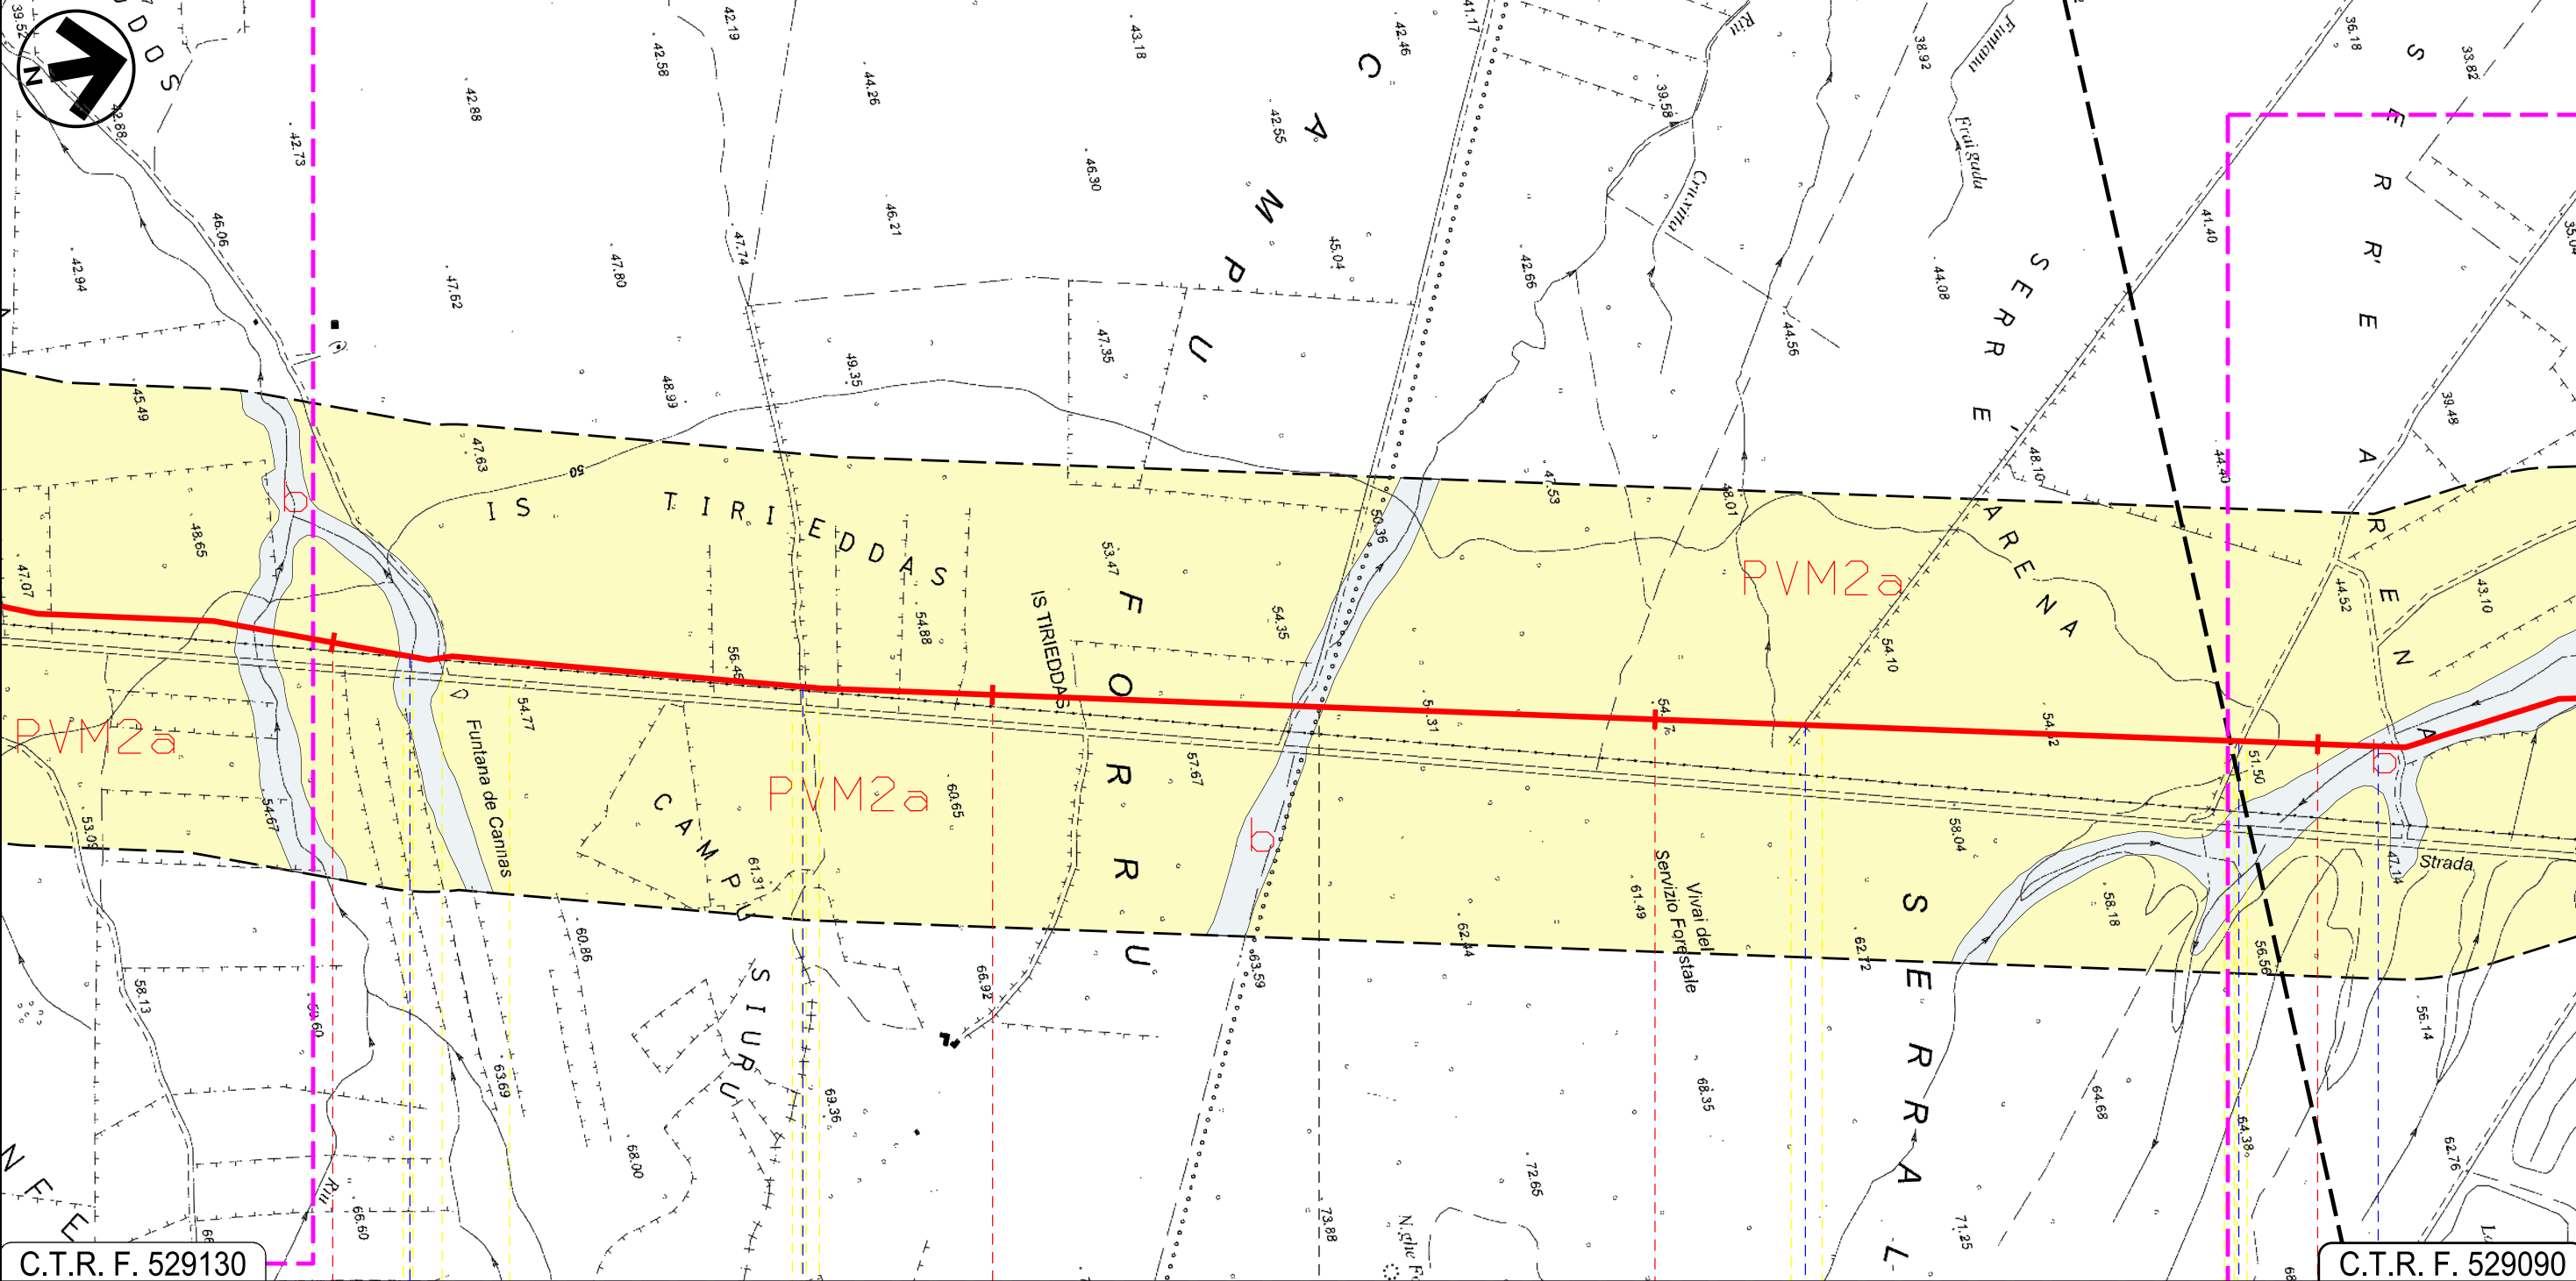

C.T.R. F. 529130

C.T.R. F. 529090

87

88

89

90

SANTA GIUSTA

ORISTANO

PALMAS ARBOREA

Riu Fontana de Cannas

Strada Asfaltata

Strada Asfaltata

Strada Asfaltata

Riu Pisc'e Mulleris



29

Progetto:


METANIZZAZIONE SARDEGNA
MET. CAGLIARI – PALMAS ARBOREA
DN 650 (26") DP 75 bar

CARTA GEOLOGICA

01	2006/2018	REVISIONE	T. FILANDRO	P. RUSSO	V.FORLIVESI O. CORDA	Foglio 26 di 28
00	31/03/2017	EMISSIONE	F. CRISTOFARO	C. CASATI	V.FORLIVESI G. GIOVANNINI	
INDICE	DATA	REVISIONI	ELABORATO	VERIFICATO	APPROVATO	
			 Rif TPIDL: 073670-010-DW-3252-101 TECHNIP ITALY DIREZIONE LAVORI S.p.A.		PG-CG-101	Scala 1:10000
					Comm.	

C.T.R. F. 529090

C.T.R. F. 529090

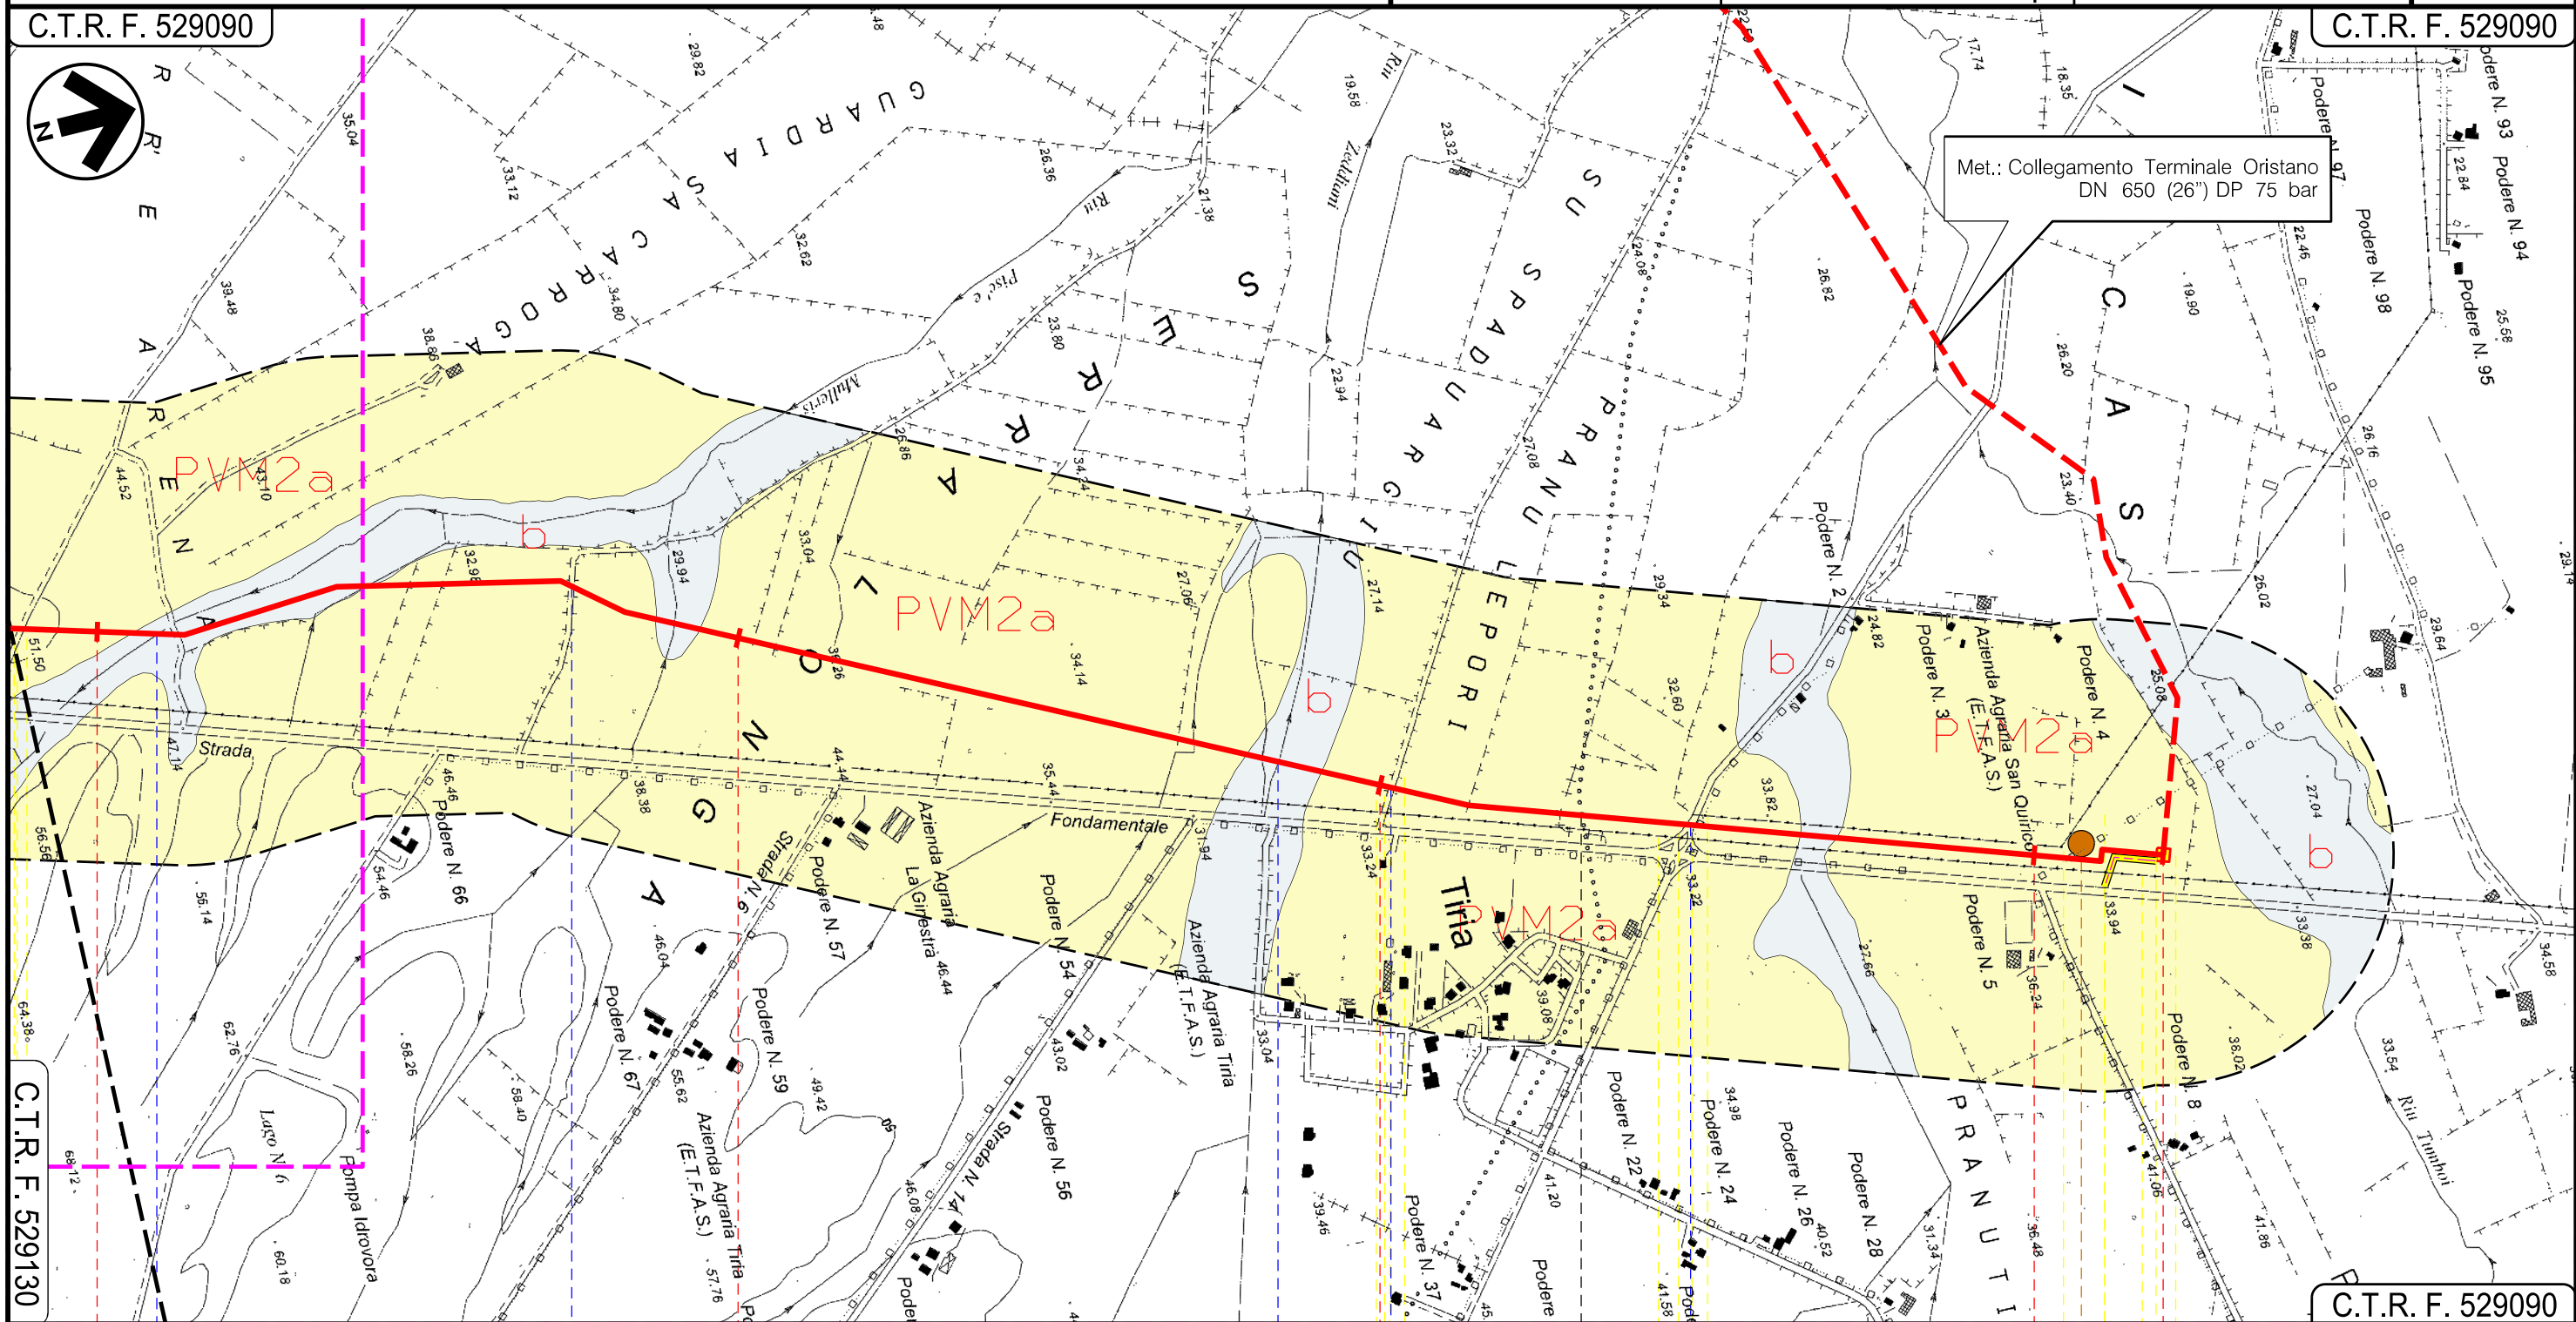

PALMAS ARBOREA
ORISTANO

ORISTANO

P.I.D.I. N 14

Riu Pisc'e Mulleris

Strada sterrata

Riu Zeddiani

Strada Com.le "Pixiorbì"

S.P. 57

P14

30

Il presente disegno è di proprietà aziendale - La Società tutela i propri diritti a termine di legge.

METANIZZAZIONE SARDEGNA METANODOTTO CAGLIARI – PALMAS ARBOREA DN 650 (26”) DP 75 bar		01 00 INDICE	2006/2018 31/03/2017 DATA	REVISIONE EMISSIONE R E V I S I O N I	T.FILANDRO F.CRISTOFARO ELABORATO	P. RUSSO C. CASATI VERIFICATO	V.FORLIVESI O. CORDA V.FORLIVESI G. GIOVANNINI APPROVATO	Foglio 27 di 28 Scala 1:10000
CARTA GEOLOGICA		snam		TechnipFMC Rif. TPIDL: 073670-010-DW-3252-101 TECHNIP ITALY DIREZIONE LAVORI S.p.A.		PG-CG-101 Comm.		
LEGENDA								
SIMBOLOGIA CARTOGRAFICA								
Metanodotto in progetto Altri metanodotti in progetto Gallerie, Tunnel, Mini-Microtunnel, Raise Boring e T.O.C. Impianti di linea in progetto Aree impianti stacco-terminale in progetto Piazzola di stoccaggio tubazioni Strada di accesso all'impianto Adeguamento strade esistenti Strade di accesso provvisorio Limite sovrapposizione fogli								
SIMBOLOGIA MECCANICA								
Punto di intercettazione di linea (P.I.L.) Punto di intercettazione di derivazione importante (P.I.D.I.) Punto di intercettazione di derivazione semplice con stacco da P.I.L. (P.I.D.S.) Punto di intercettazione e derivazione semplice con stacco da Linea (P.I.D.S.) Punto di intercettazione con discaggio di allacciamento (P.I.D.A.) Punto predisposto per il discaggio di allacciamento (P.P.D.A.) Punto di sezionamento elettrico terminale (P.S.E.T.) Stazione predisposta per lancio e ricevimento PIG Impianto di riduzione/regolazione della pressione								
Progressiva chilometrica		N.						
Comuni								
Province								
Impianti		TPO - N.						
Attraversamenti		TIPOLOGIA ATTRAVERSATA (SS n. **, corso d'acqua, ferrovia, ecc.)						
Strade – Piste		ACCESSO IMPIANTI ADEGUAMENTI STRADE STRADE PROVVISORIE						
Piazzole		N. PIAZ. Pn						
Fascia di lavoro		ALLARGATA						
Opere civili		TRASVERSALI LONGITUDINALI						

Il presente disegno e' di proprieta' aziendale - La Societa' tutelera' i propri diritti a termine di legge.

METANIZZAZIONE SARDEGNA METANODOTTO CAGLIARI – PALMAS ARBOREA DN 650 (26”) DP 75 bar	01	2006/2018	REVISIONE		T. FILANDRO	P. RUSSO	V.FORLIVESI O. CORDA	Foglio 28 di 28
	00	31/03/2017	EMISSIONE		F.CRISTOFARO	C. CASATI	V.FORLIVESI G. GIOVANNINI	
	INDICE	DATA	R E V I S I O N I		ELABORATO	VERIFICATO	APPROVATO	
CARTA GEOLOGICA			 Rif. TPIDL: 073670-010-DW-3252-101 TECHNIP ITALY DIREZIONE LAVORI S.p.A.		PG-CG-101			Scala 1:10000
					Comm.			

LEGENDA


FAGLIE

Faglia diretta certa, presunta

DEPOSITI ANTROPICI



h2 – Depositi Antropici – Saline e vasche di salificazione. OLOCENE

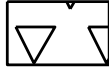


h1n – Depositi Antropici. Discariche per inerti. OLOCENE



h1r – Depositi antropici. Materiali di riporto e aree bonificate. OLOCENE

DEPOSITI ALLUVIONALI

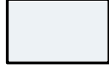

b – Depositi alluvionali. OLOCENE



ba – Depositi alluvionali. Ghiaie da grossolane a medie. OLOCENE




bb – Depositi alluvionali. Sabbie con subordinati limi e argille. OLOCENE

COLTRI-ELUVIO-COLLUVIALI



b2 – Coltri eluvio-colluviali. Detriti immersi in matrice fine, talora con intercalazioni di suoli pi* o meno evoluti, arricchiti in frazione organica. OLOCENE

DEPOSITI ALLUVIONALI TERRAZZATI

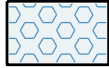

bnb – Depositi alluvionali terrazzati. Sabbie con subordinati limi ed argille. OLOCENE



bn – Depositi alluvionali terrazzati. OLOCENE



bnc – Depositi alluvionali terrazzati. Limi ed argille. OLOCENE




bna – Depositi alluvionali terrazzati. Ghiaie con subordinate sabbie. OLOCENE

DEPOSITI LACUSTRI E PALUSTRI




e5 – Depositi palustri. Limi ed argille limose talvolta ciottolose, fanghi torbosi con frammenti di molluschi. OLOCENE

SINTEMA DI PORTOVESME

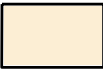

PVM2b – Litofacies nel Subsistema di Portoscuso (SINTEMA DI PORTOVESME). Sabbie e arenarie eoliche con subordinati detriti e depositi alluvionali. PLEISTOCENE SUP.

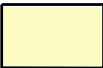

PVM2a – Litofacies nel Subsistema di Portoscuso (SINTEMA DI PORTOVESME). Ghiaie alluvionali terrazzate da medie a grossolane, con subordinate sabbie. PLEISTOCENE SUP.

SUCCESSIONE VULCANO-SEDIMENTARIA PLIOCENICA



UCU – UNIT* DI CUCCURU ASPRU. Basalti subalcalini generalmente ipocristallini da afirici a porfirici per fenocristalli di Pl, Opx, Cpx, Ol; in colate. Basalti da alcalini a transizionali, generalmente olocristallini, da subafirici a porfirici per fenocristalli

LAGHI E STAGNI



L – Laghi