


Il presente disegno e' di proprieta' aziendale - La Societa' tutelera' i propri diritti a termine di legge.

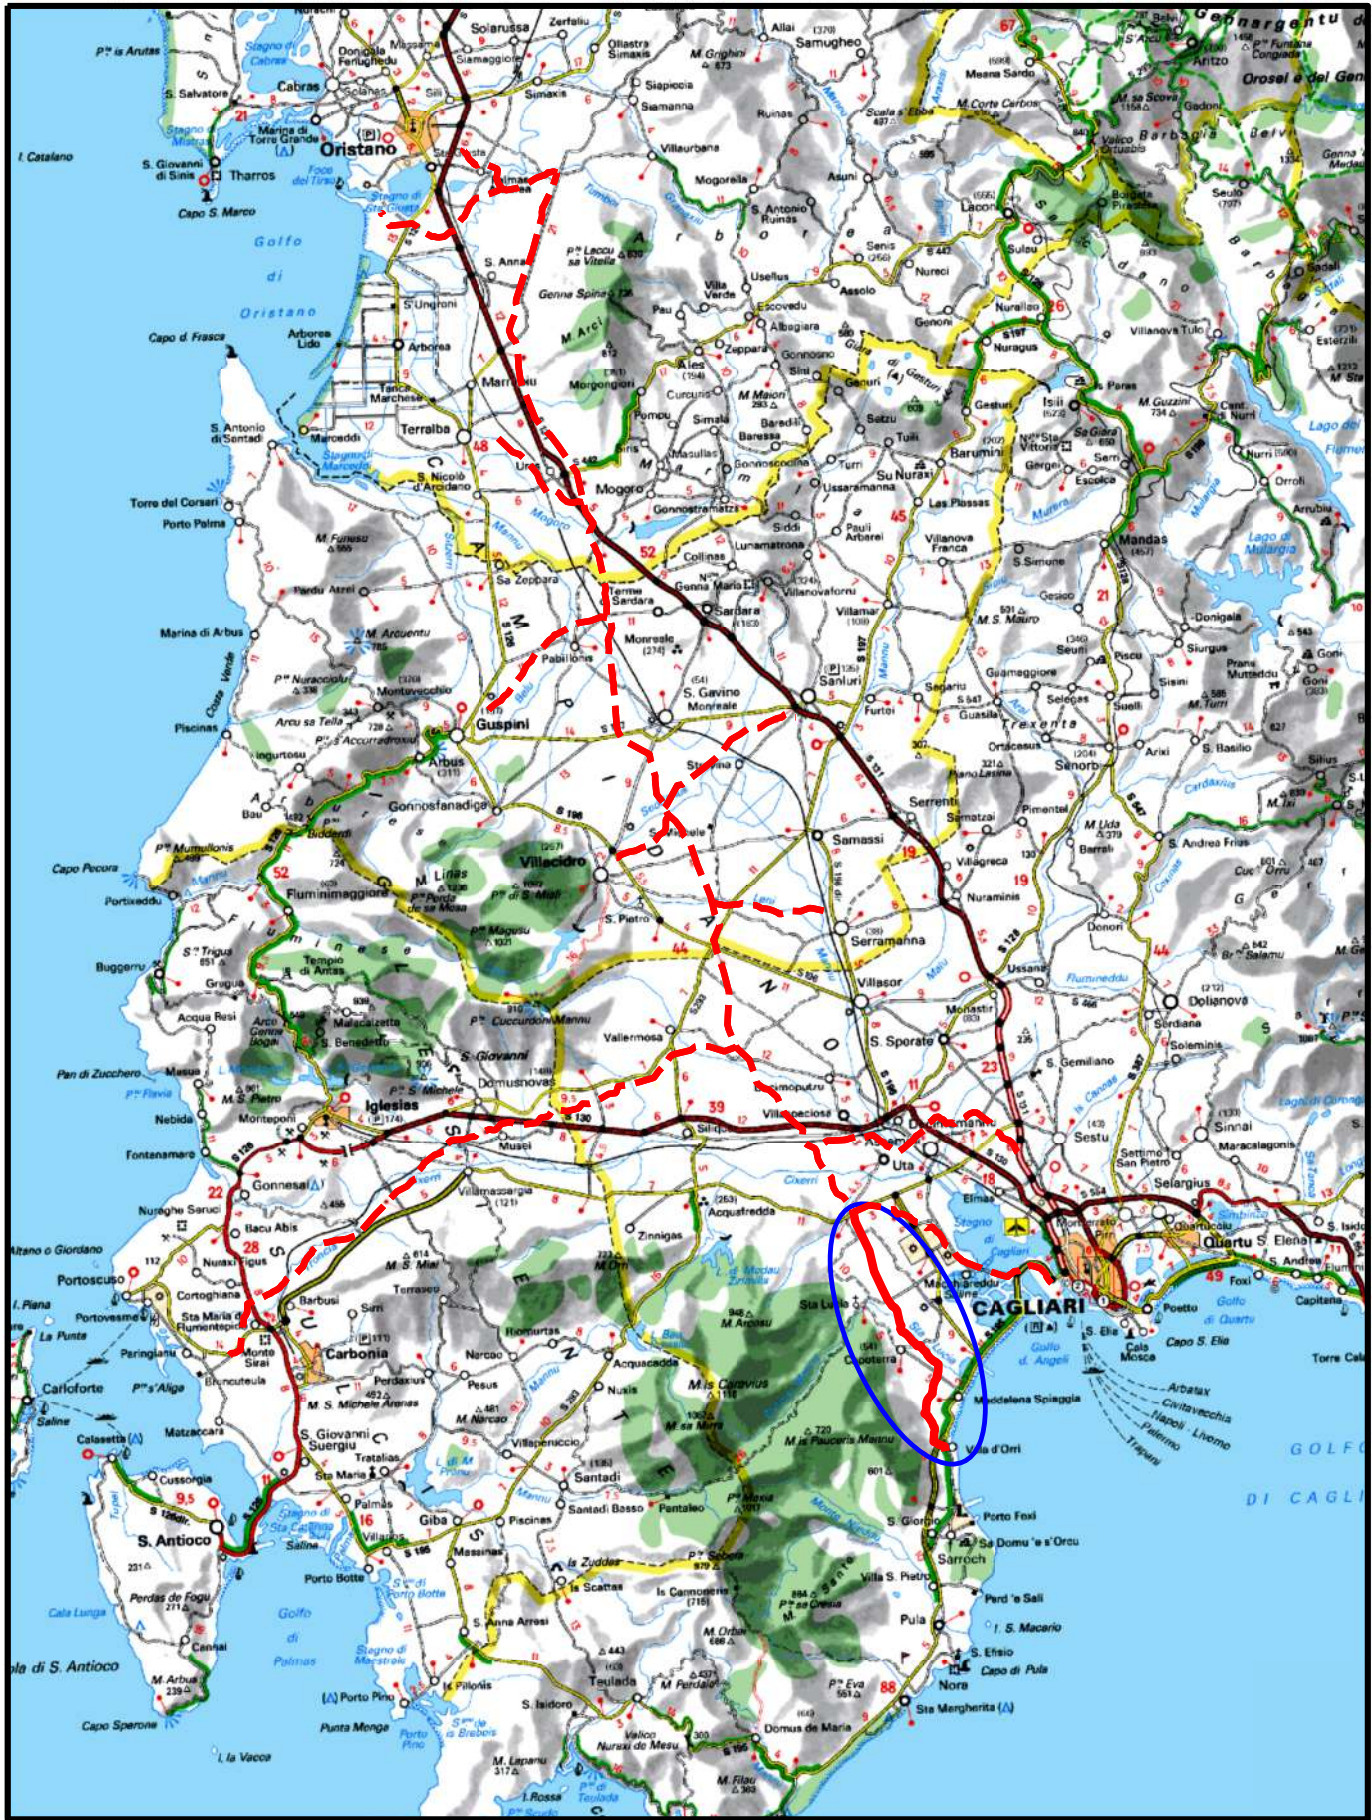

COROGRAFIA Scala 1:500.000

01	2006/2018	REVISIONE	T.FILANDRO	P. RUSSO	V.FORLIVESI O. CORDA								
00	31/03/2017	EMISSIONE	F.CRISTOFARO	C.CASATI	V.FORLIVESI G.GIOVANNINI								
INDICE	DATA	R E V I S I O N I		ELABORATO	VERIFICATO	APPROVATO							
		PROGETTISTA  Rif.TPIDL: 073670-010-DW-3252-409 TECHNIP ITALY DIREZIONE LAVORI S.p.A.		Dis. PG-CG-401									
				Fg. 1 di 8									
Metanodotto: METANIZZAZIONE SARDEGNA METANODOTTO DERIVAZIONE PER CAPOTERRA-SARROCH DN 150 (6") DP 75 bar				Comm.									
				INDICE	0								
				Scala 1 : 10000									
CARTA GEOLOGICA				Sostituisce il Sostituito dal									

Progetto:


METANIZZAZIONE SARDEGNA
MET.:DER. PER CAPOTERRA – SARROCH
DN 150 (6") DP 75 bar

CARTA GEOLOGICA

01	20/06/2018	REVISIONE	T.FILANDRO	P. RUSSO	V.FORLIVESI O. CORDA
00	31/03/2017	EMISSIONE	F. CRISTOFARO	C. CASATI	V.FORLIVESI G. GIOVANNINI
INDICE	DATA	R E V I S I O N I	ELABORATO	VERIFICATO	APPROVATO
  Rif TPIDL 073670-010-DW-3252-409 TECHNIP ITALY DIREZIONE LAVORI S.p.A.			PG-CG-401		
			Comm.		

Foglio
2
di 8

ala
1 : 10000

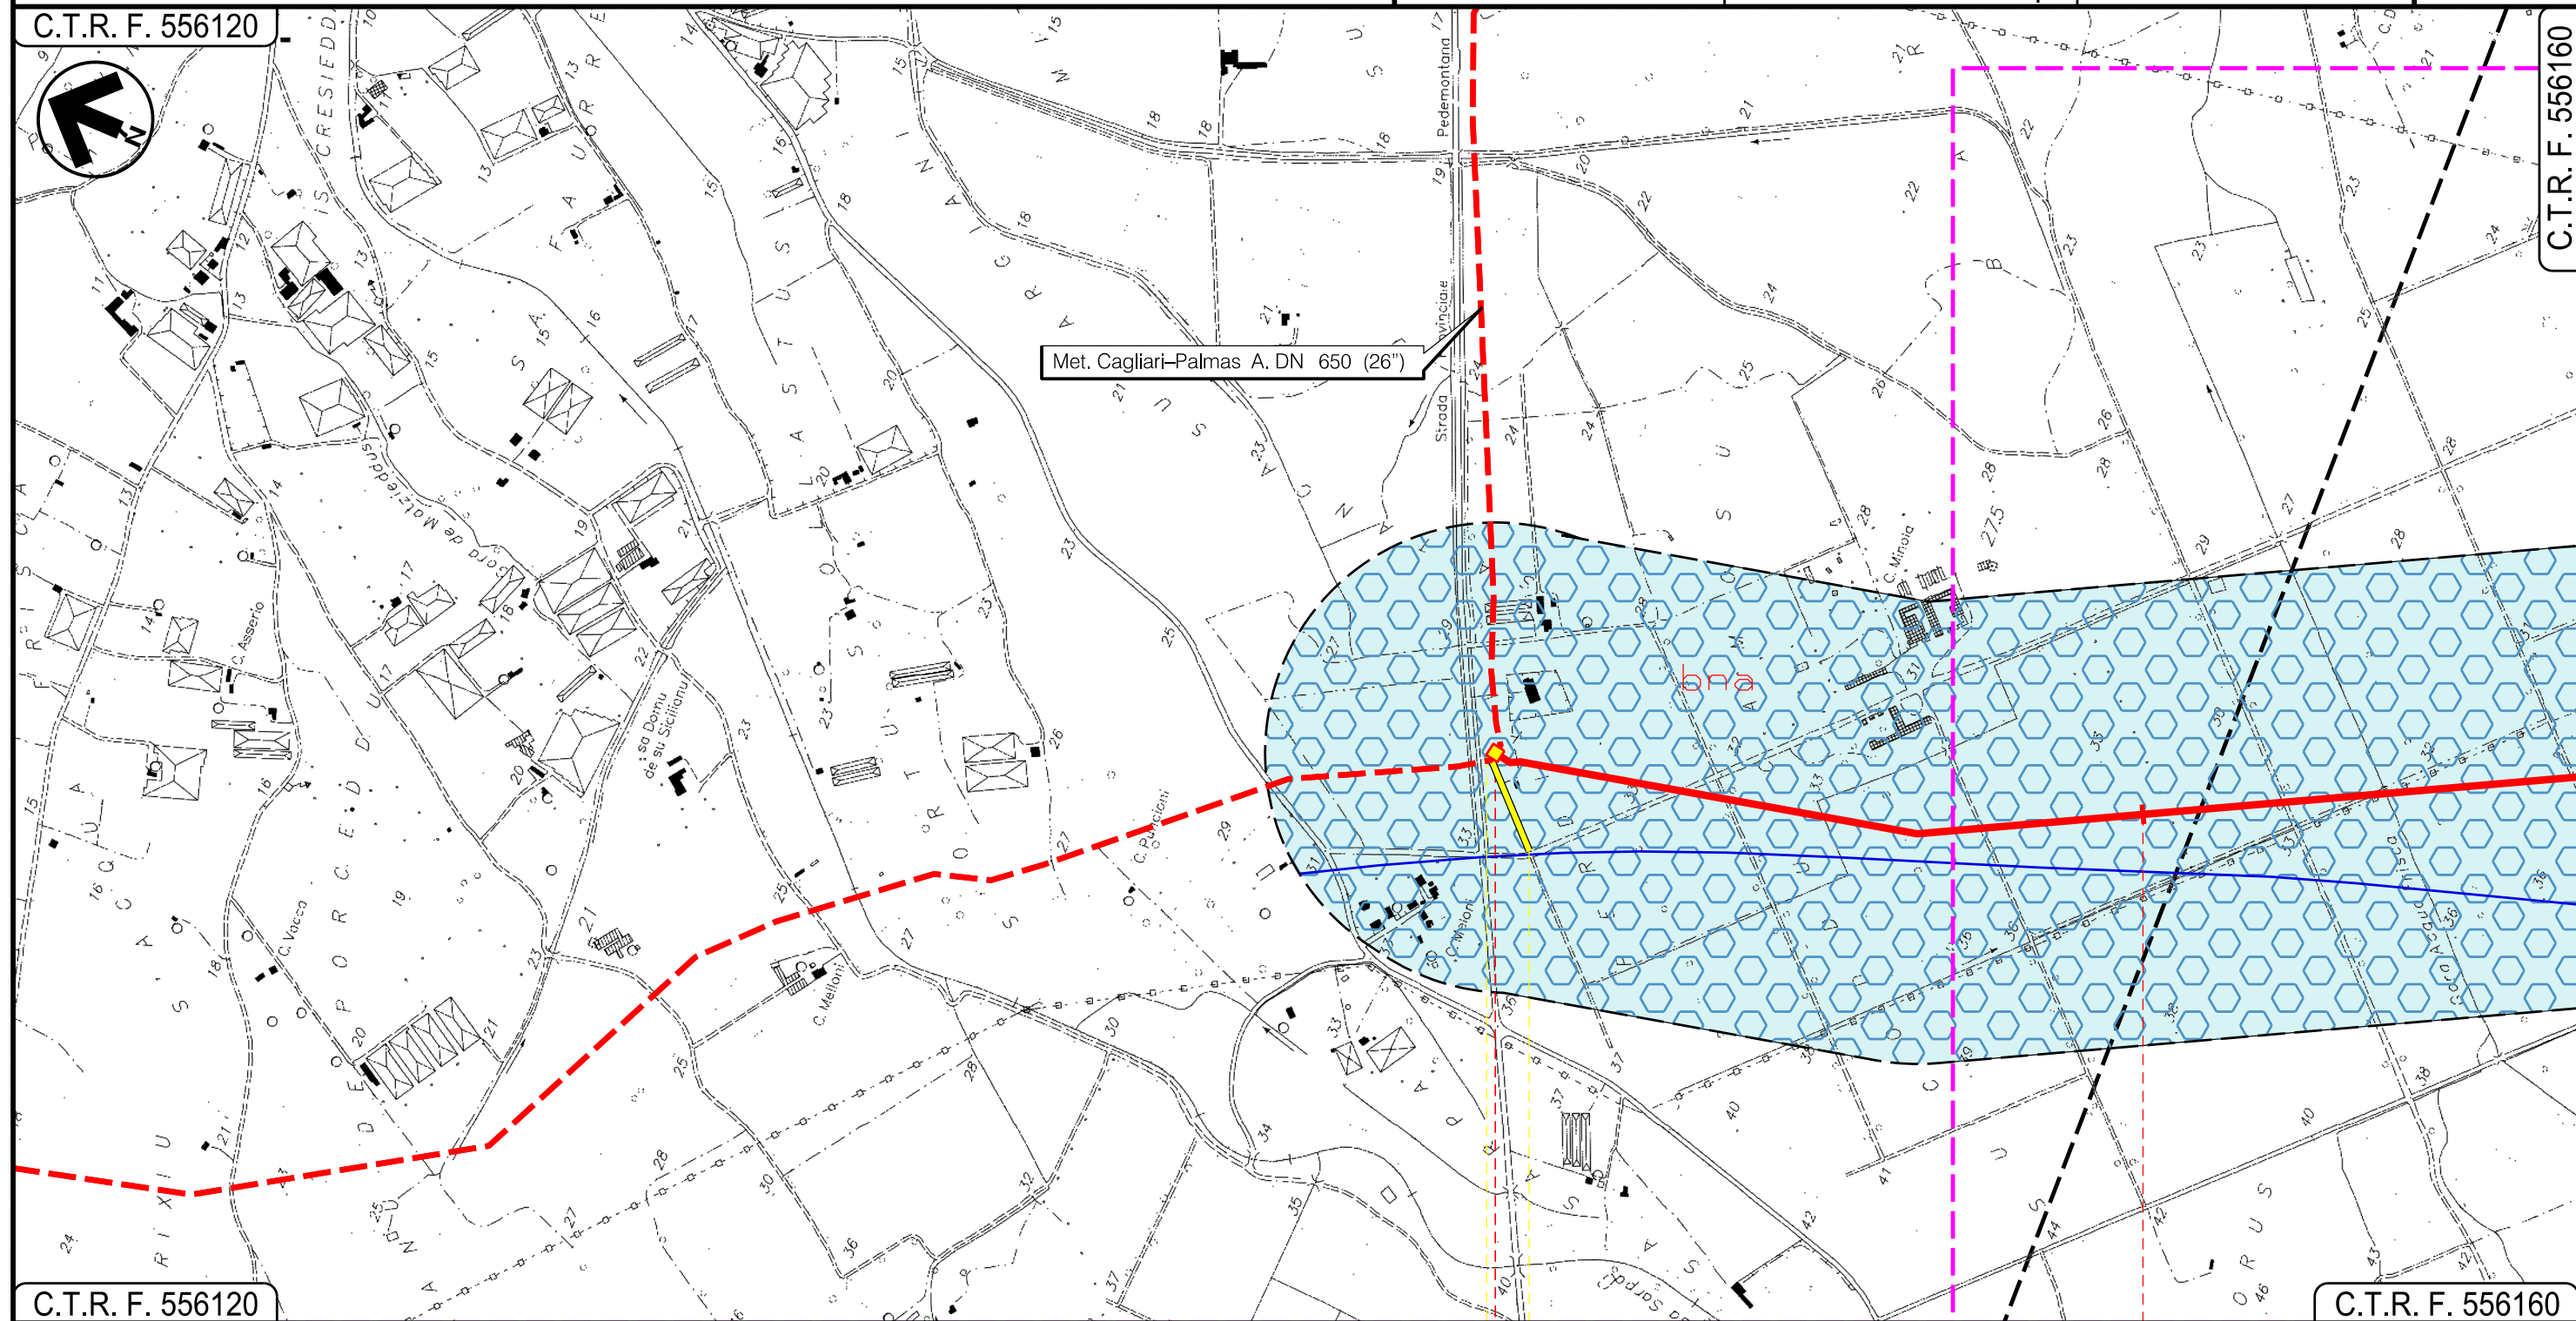

**In prog. su Met.
Cogliori - Palmos A.**

P.I.D.I. N 3

UTA
CAGLIARI

Progetto:


METANIZZAZIONE SARDEGNA
MET.:DER. PER CAPOTERRA – SARROCH
DN 150 (6") DP 75 bar

CARTA GEOLOGICA

01	2006/2018	REVISIONE	T.FILANDRO	P. RUSSO	V.FORLIVESTI O. CORDA	Foglio 3 di 8 Scala 1:10000
00	31/03/2017	EMISSIONE	F. CRISTOFARO	C. CASATI	V.FORLIVESTI G. GIOVANNINI	
INDICE	DATA	REVISIONI	ELABORATO	VERIFICATO	APPROVATO	
			 Rif TPIDL: 073670-010-DW-3252-409 TECHNIP ITALY DIREZIONE LAVORI Sp.A.		PG-CG-401	Comm.

C.T.R. F. 556120

C.T.R. F. 556160

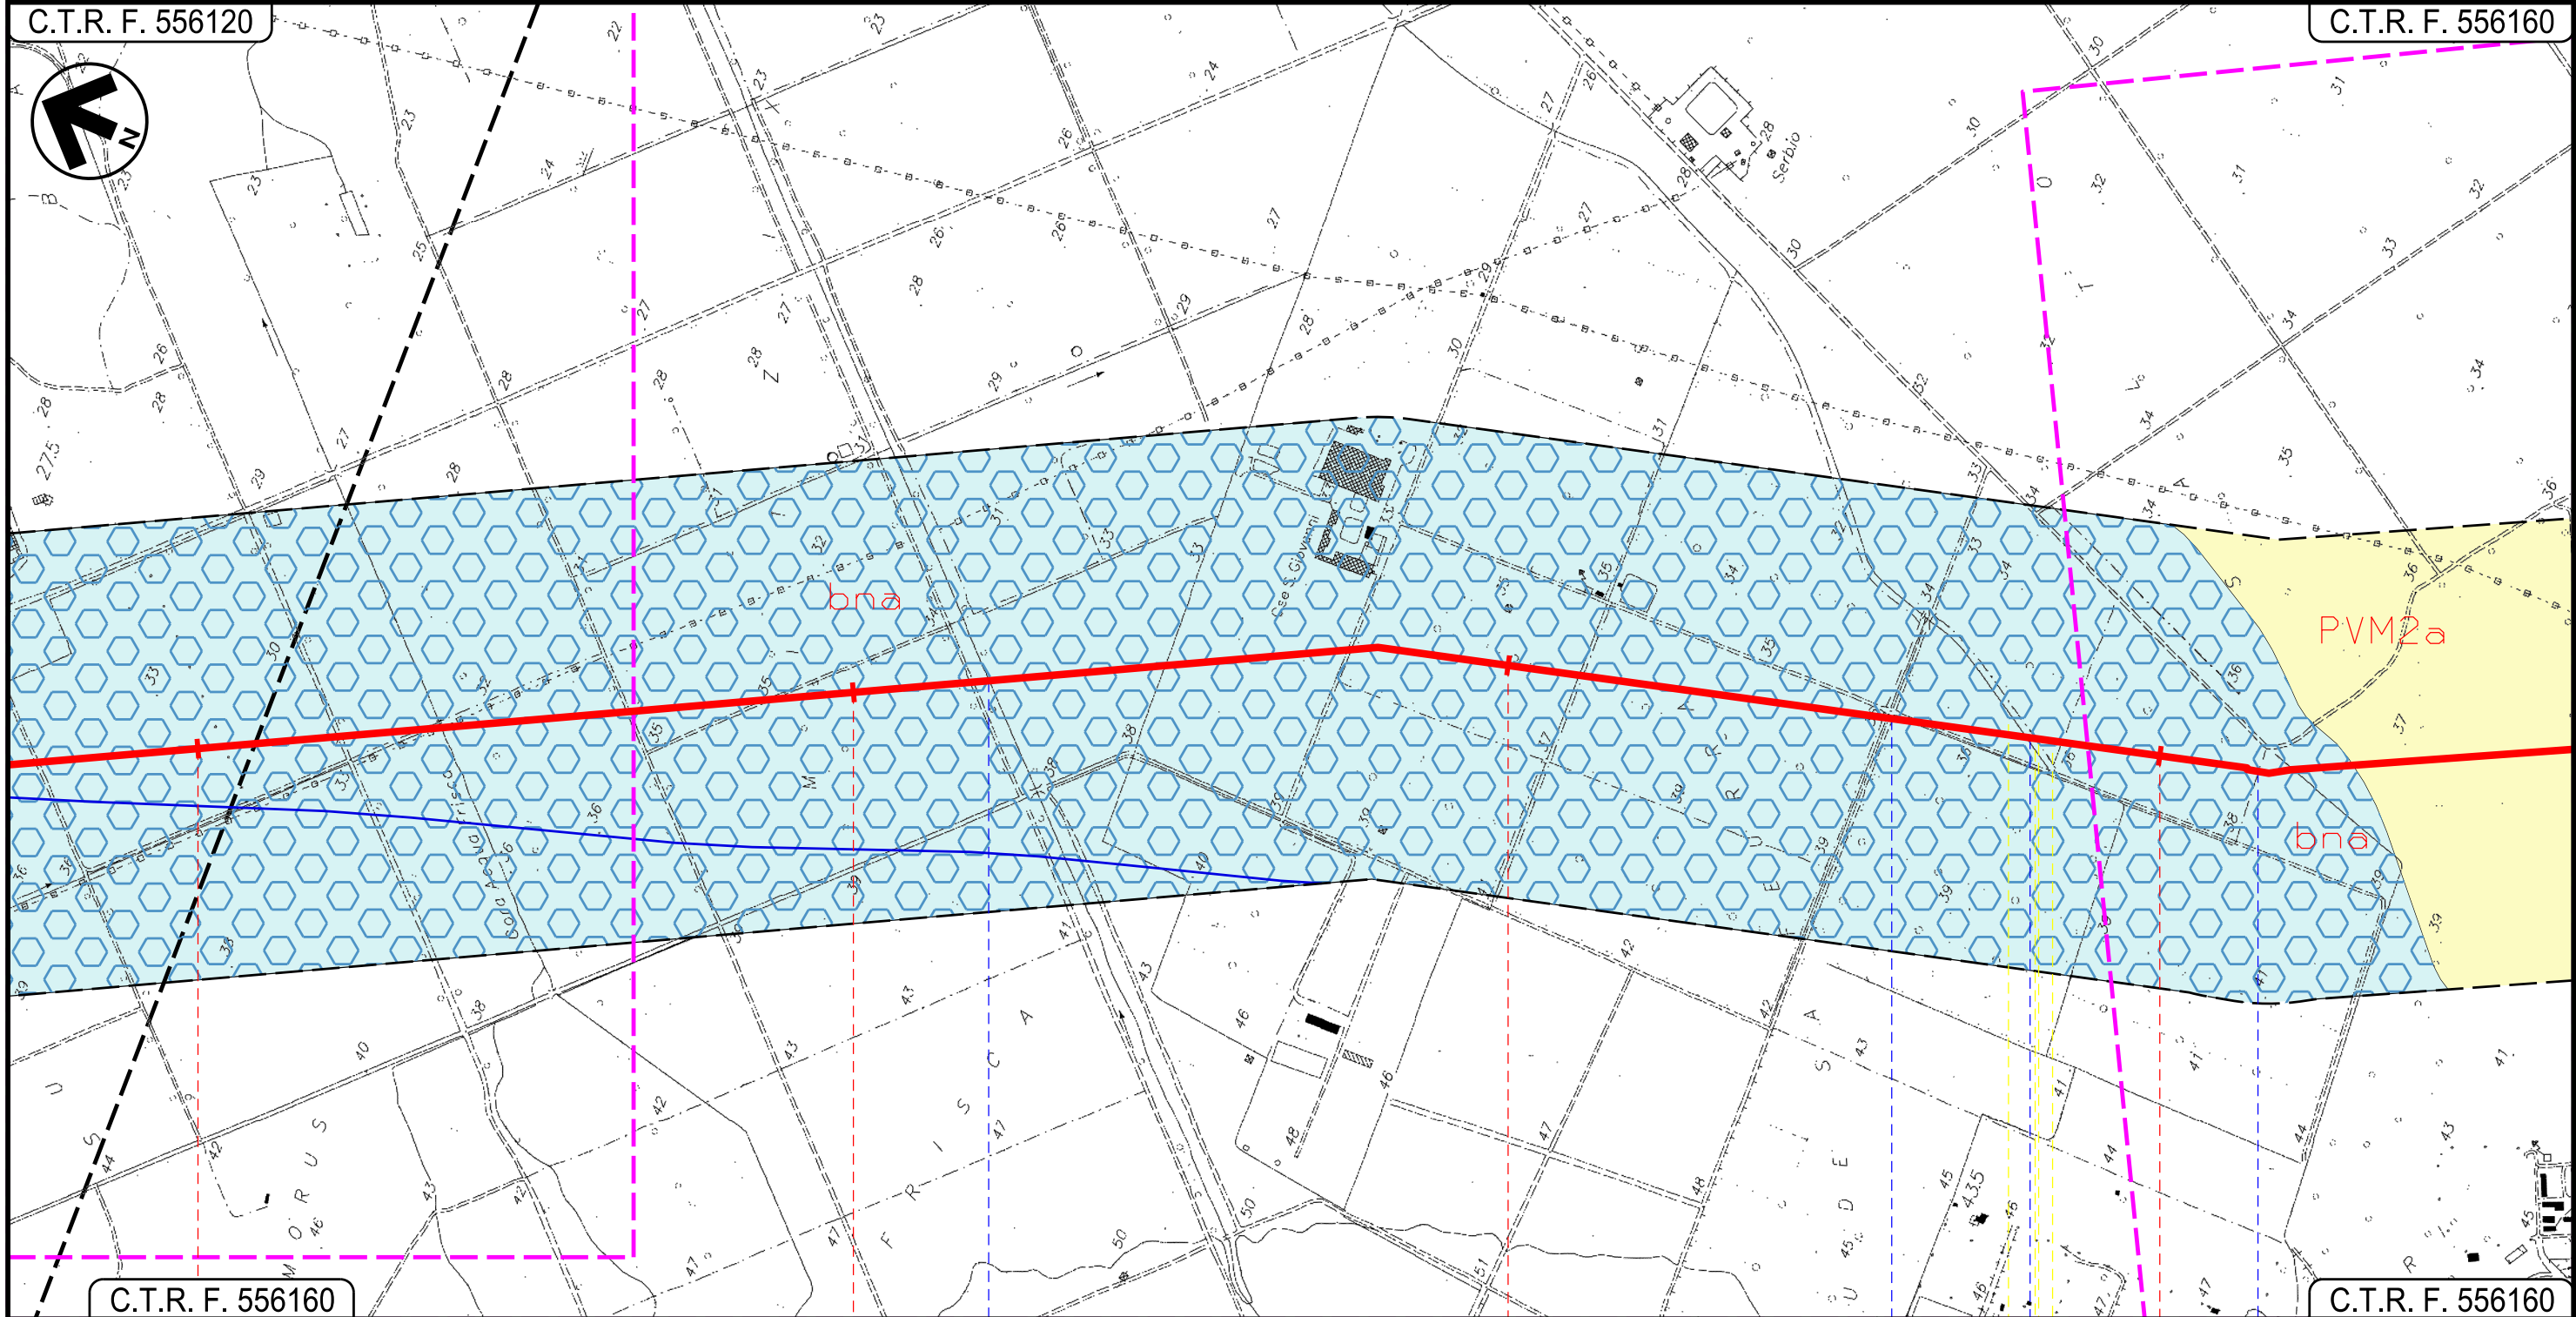

C.T.R. F. 556160

C.T.R. F. 556160


UTA
CAGLIARI

● Riu s'Isca Arcosu

Strada Serrata

● Canale in cls

● Strada Serrata

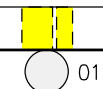

01


Progetto:

METANIZZAZIONE SARDEGNA
MET.:DER. PER CAPOTERRA – SARROCH
DN 150 (6") DP 75 bar

CARTA GEOLOGICA

01	2006/2018	REVISIONE	T.FILANDRO	P. RUSSO	V.FORLIVESTI O. CORDA	Foglio 4 di 8 Scala 1:10000
00	31/03/2017	EMISSIONE	F. CRISTOFARO	C. CASATI	V.FORLIVESTI G. GIOVANNINI	
INDICE	DATA	REVISIONI	ELABORATO	VERIFICATO	APPROVATO	
			 Rif TPIDL: 073670-010-DW-3252-409 TECHNIP ITALY DIREZIONE LAVORI S.p.A.		PG-CG-401	Comm.

C.T.R. F. 556160

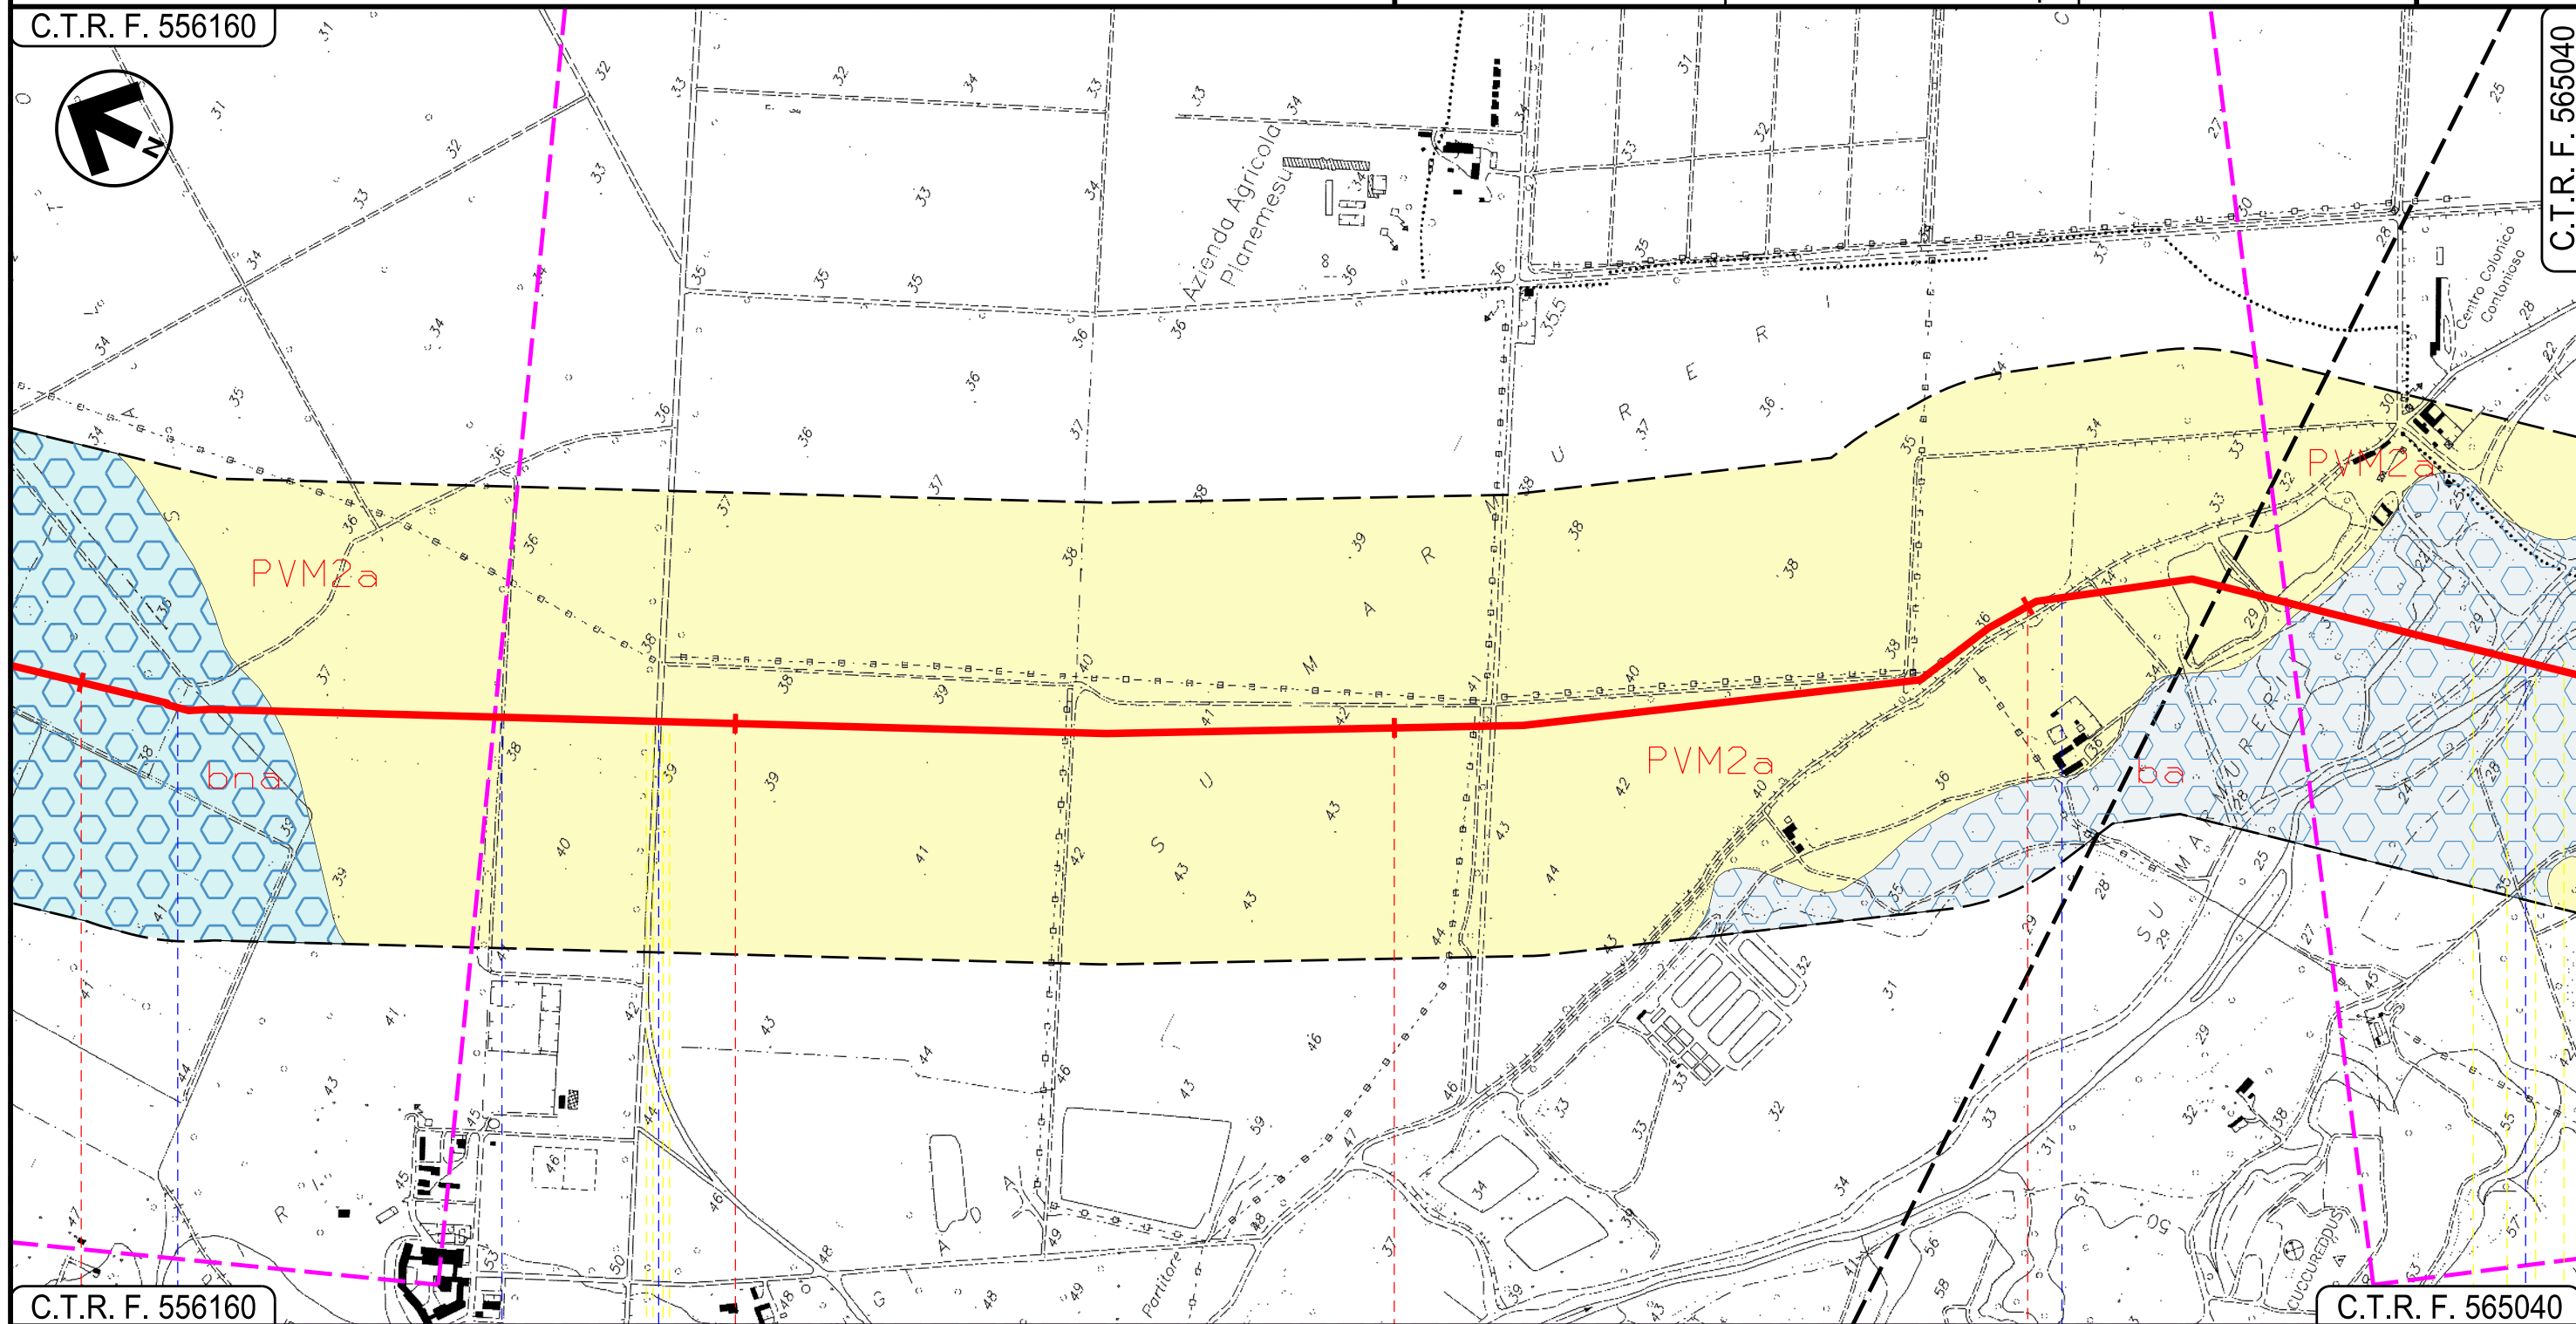

C.T.R. F. 556160

C.T.R. F. 565040

UTA
CAGLIARI

Strada Sterrata Fosso S.P. n.1 Strada Serrata Riu Santa Lucia

Progetto:


METANIZZAZIONE SARDEGNA
MET.:DER. PER CAPOTERRA – SARROCH
DN 150 (6") DP 75 bar

CARTA GEOLOGICA

01	2006/2018	REVISIONE	T.FILANDRO	P. RUSSO	V.FORLIVESTI O. CORDA	Foglio 5 di 8 Scala 1:10000
00	31/03/2017	EMISSIONE	F. CRISTOFARO	C. CASATI	V.FORLIVESTI G. GIOVANNINI	
INDICE	DATA	REVISIONI	ELABORATO	VERIFICATO	APPROVATO	
			 Rif TPIDL 073670-010-DW-3252-409 TECHNIP ITALY DIREZIONE LAVORI S.p.A.		PG-CG-401	Comm.

C.T.R. F. 556160

C.T.R. F. 566010

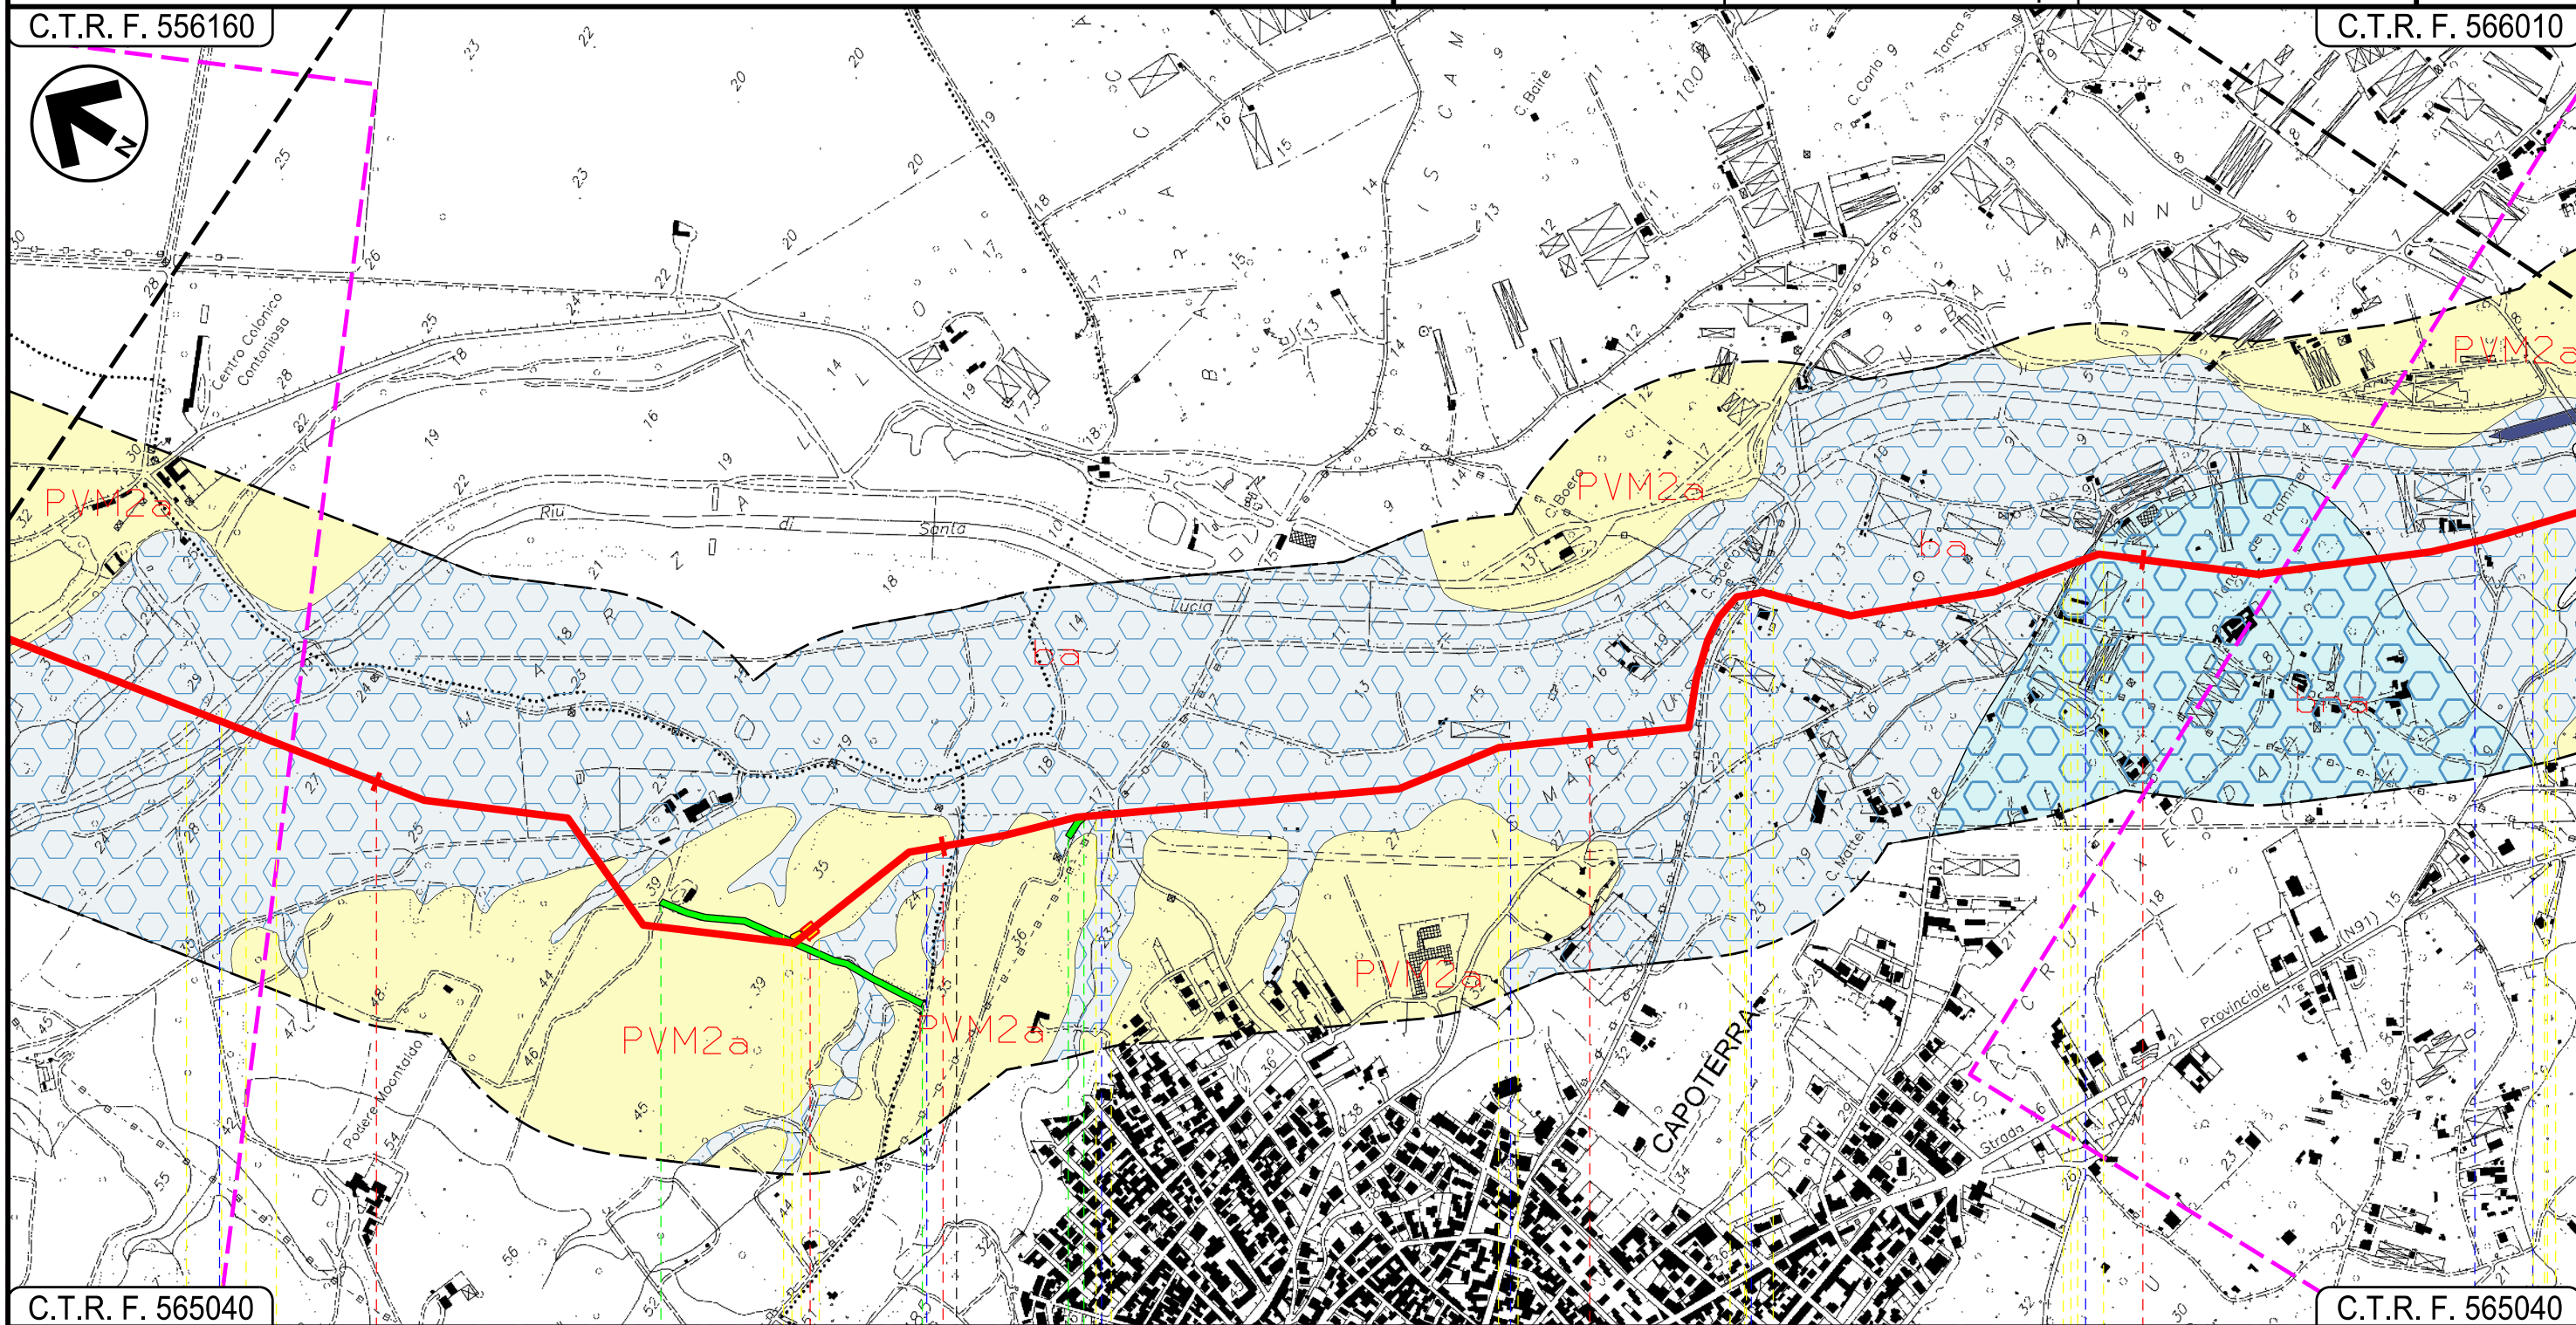

C.T.R. F. 565040


C.T.R. F. 565040

UTA

CAPOTERRA

CAGLIARI

P.I.D.I. n. 1

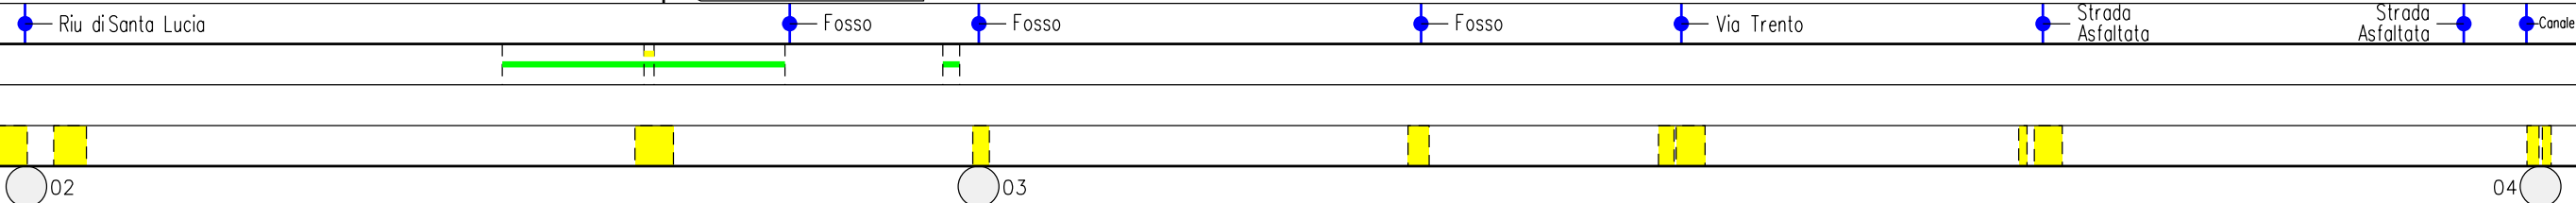

Progetto:


METANIZZAZIONE SARDEGNA
MET.:DER. PER CAPOTERRA – SARROCH
DN 150 (6") DP 75 bar

CARTA GEOLOGICA

01	2006/2018	REVISIONE	T.FILANDRO	P. RUSSO	V.FORLIVESTI O. CORDA	Foglio 6 di 8 Scala 1:10000
00	31/03/2017	EMISSIONE	F. CRISTOFARO	C. CASATI	V.FORLIVESTI G. GIOVANNINI	
INDICE	DATA	REVISIONI	ELABORATO	VERIFICATO	APPROVATO	
			 Rif TPIDL: 073670-010-DW-3252-409 TECHNIP ITALY DIREZIONE LAVORI S.p.A.		PG-CG-401	Comm.

C.T.R. F. 566010

C.T.R. F. 566050

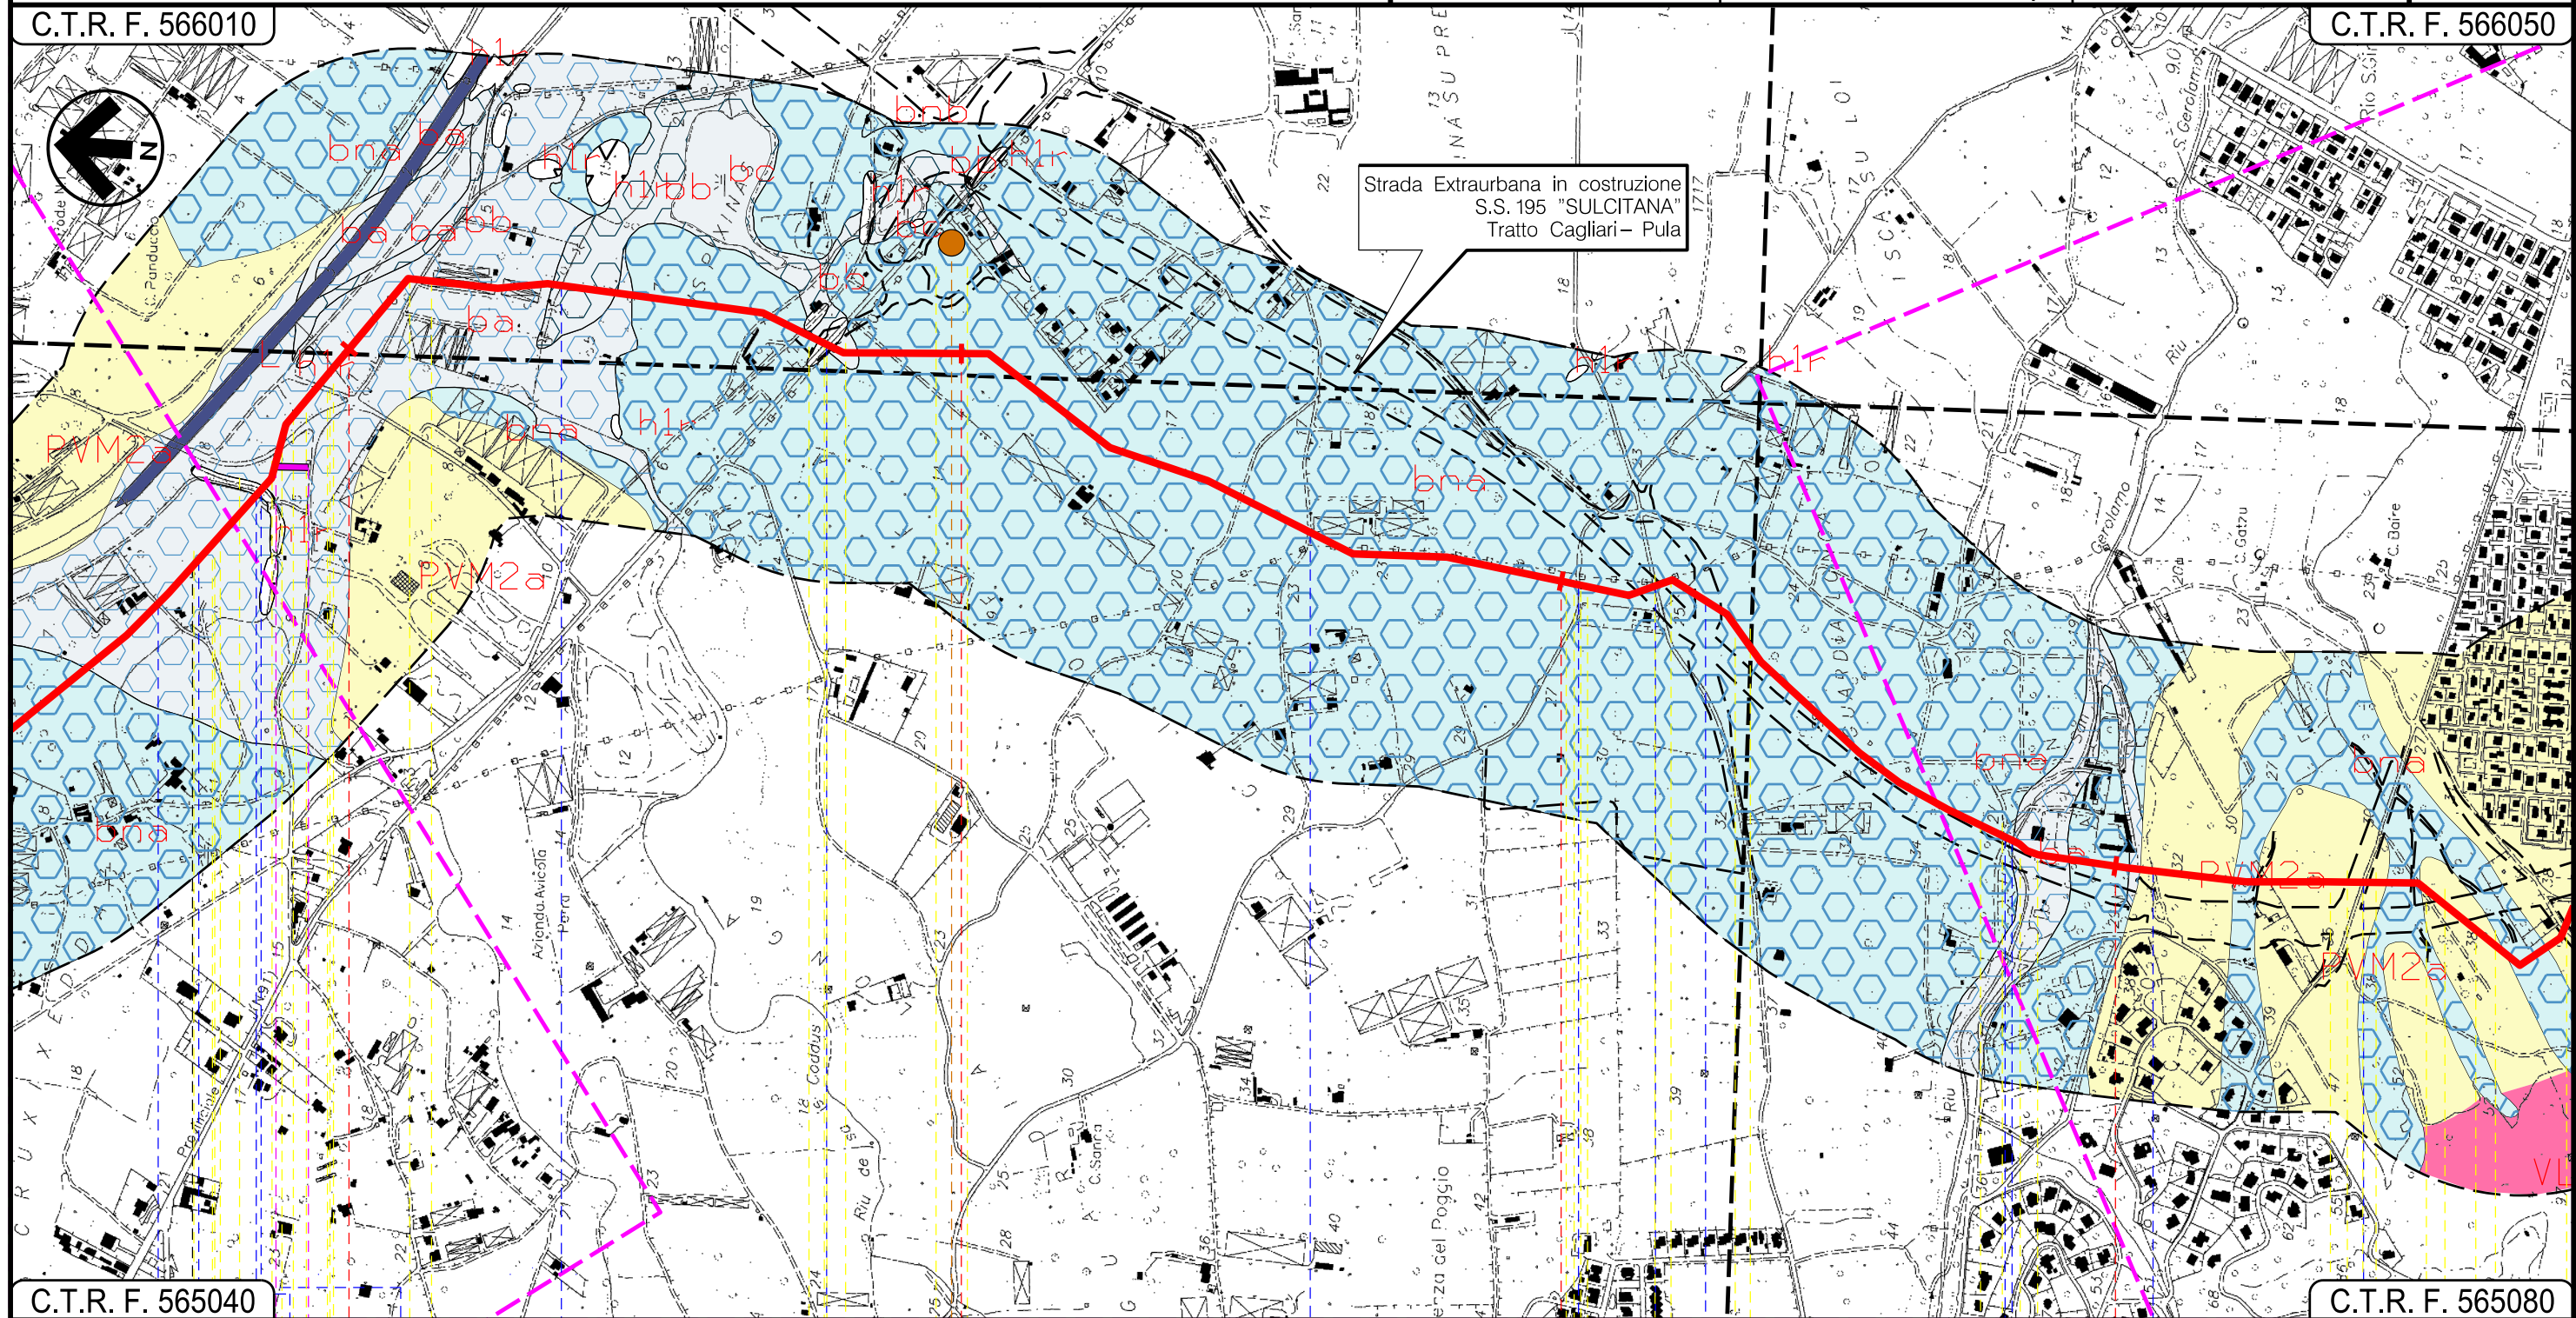

C.T.R. F. 565040

C.T.R. F. 565080

CAPOTERRA
CAGLIARI

Strada Asfaltata • Canale • Strada Asfaltata • Fosso • S.P. n.91 • Strada Sterrata • Strada Com.le • Strada in costruzione • Strada Asfaltata • Riu de S.Gerolamo • Strada Asfaltata

P1

04 05

06

INTE

C. 172500 FrM

DOCUMENTO DI PROPRIETA' Snam Rete Gas. LA SOCIETA' TUTELERA' I PROPRI DIRITTI IN SEDE CIVILE E PENALE A TERMINI DI LEGGE.

Progetto:


METANIZZAZIONE SARDEGNA
MET.:DER. PER CAPOTERRA – SARROCH
DN 150 (6") DP 75 bar

CARTA GEOLOGICA

01	2006/2018	REVISIONE	T.FILANDRO	P. RUSSO	V.FORLIVESTI	Foglio 7 di 8 Scala 1:10000
00	31/03/2017	EMISSIONE	F. CRISTOFARO	C. CASATI	V.FORLIVESTI G.GIOVANNINI	
INDICE	DATA	REVISIONI	ELABORATO	VERIFICATO	APPROVATO	
			 Rif TPIDL 073670-010-DW-3252-409 TECHNIP ITALY DIREZIONE LAVORI S.p.A.		PG-CG-401	Comm.


C.T.R. F. 566050

C.T.R. F. 566050

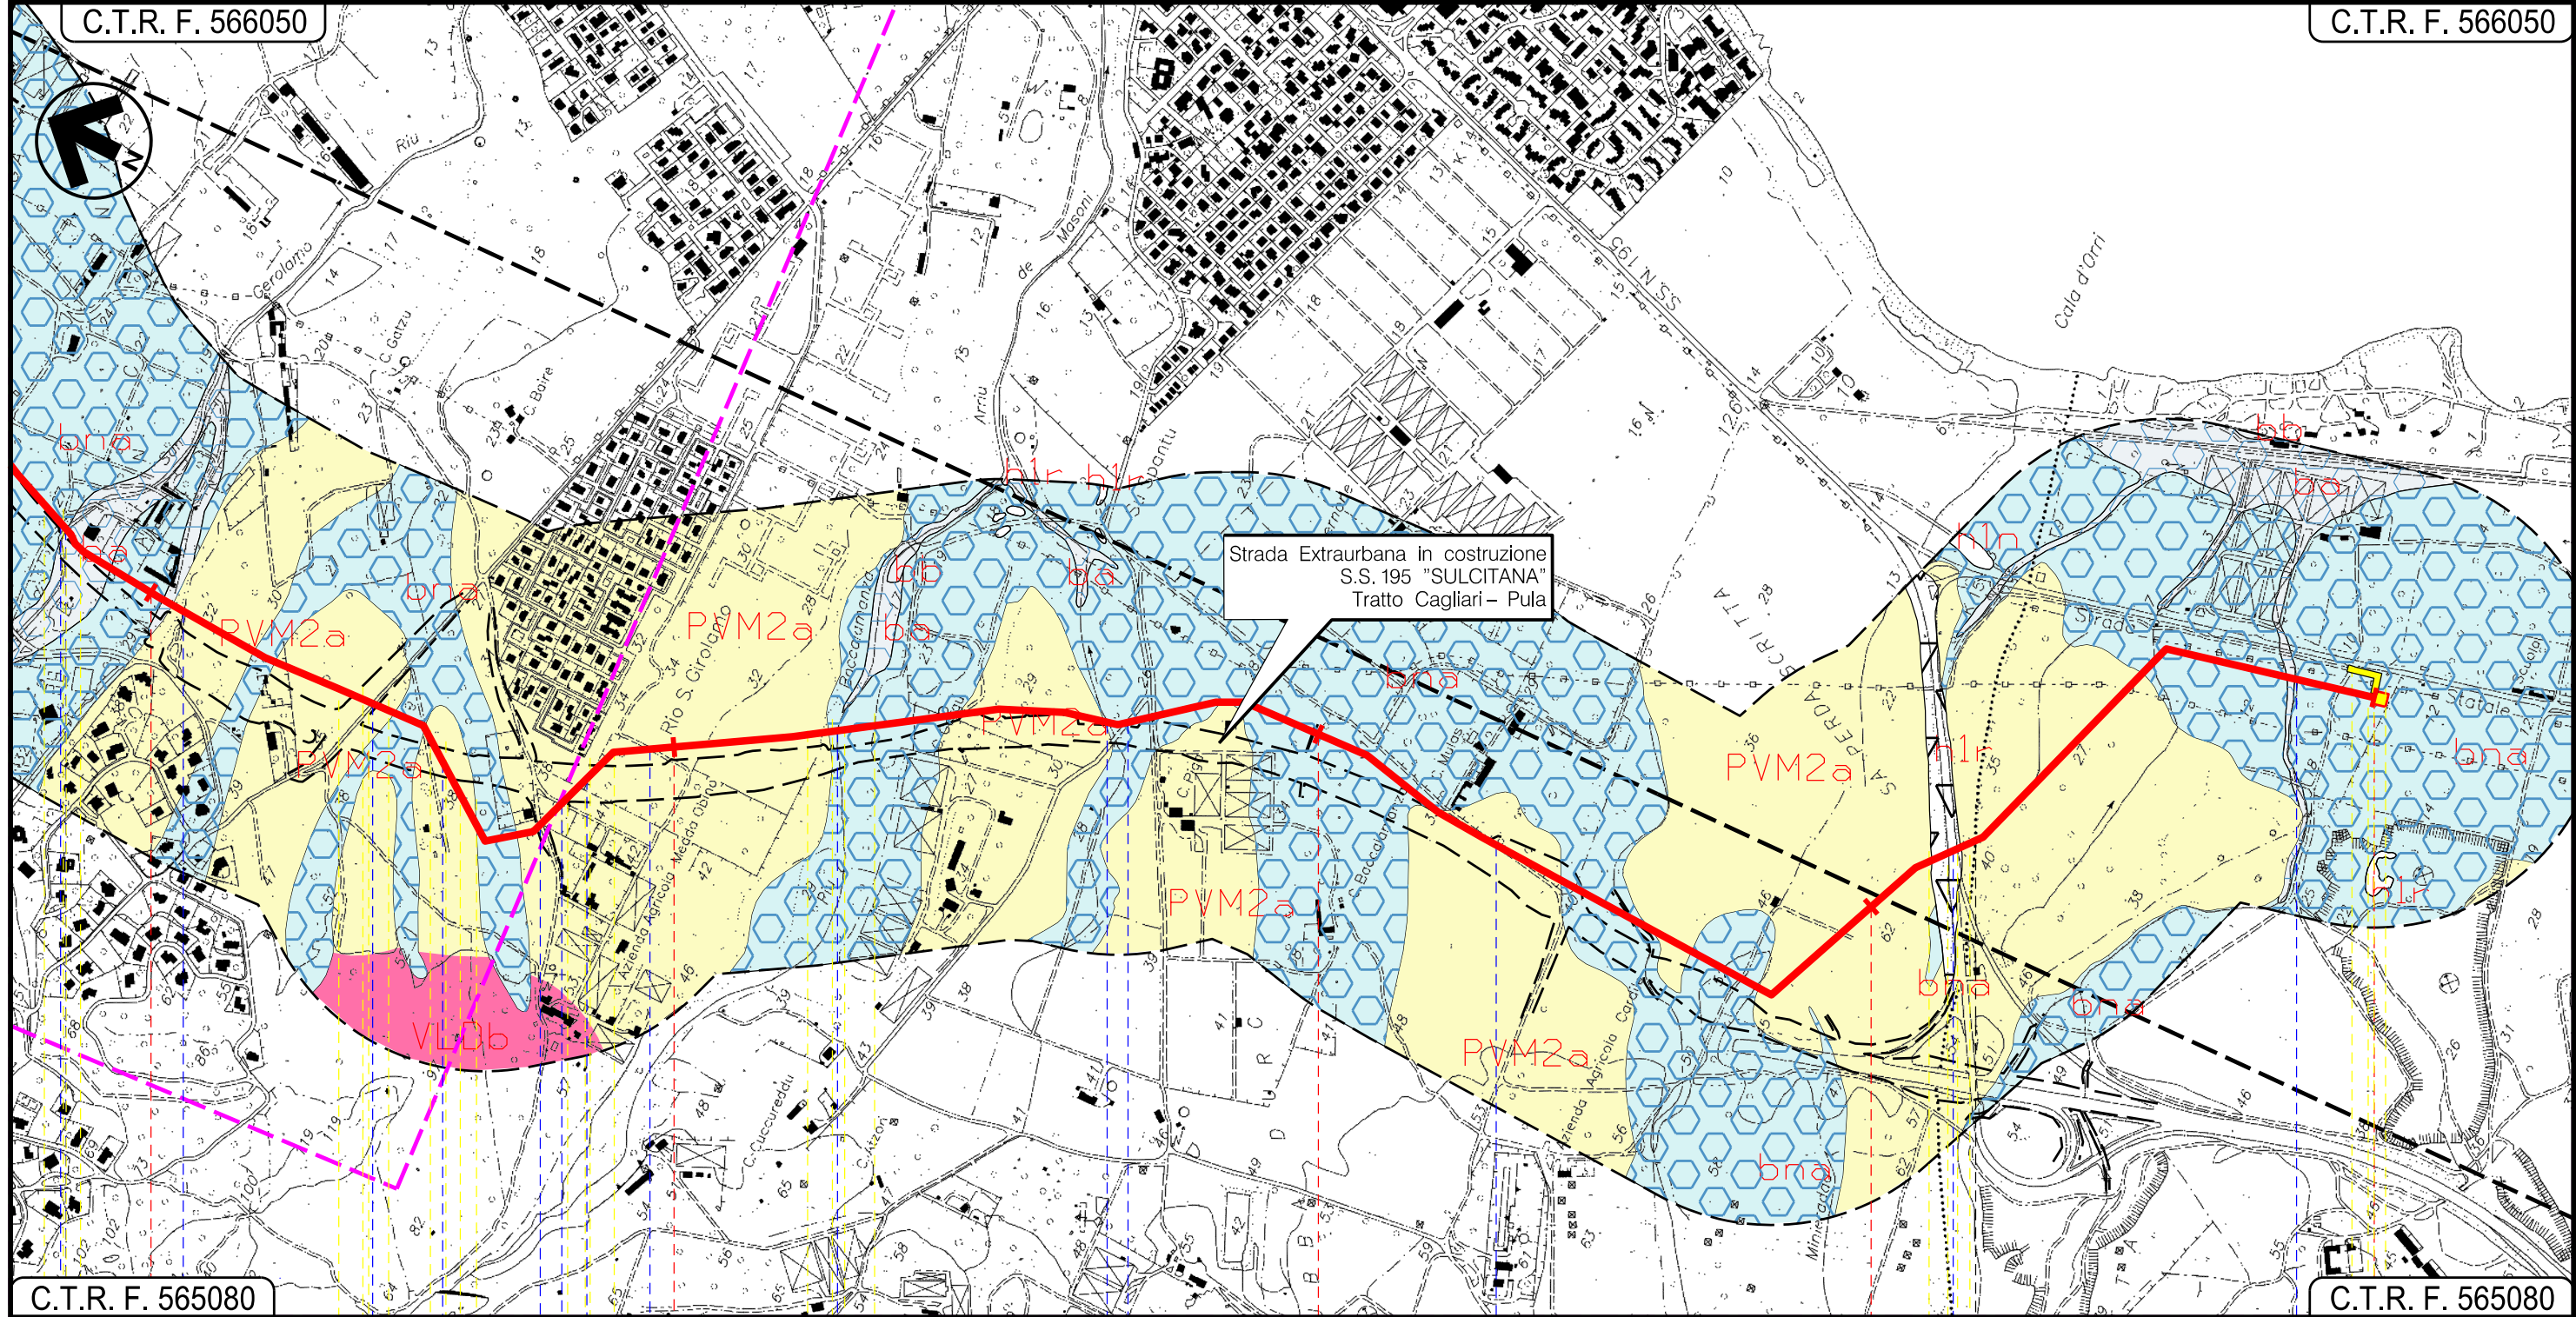

C.T.R. F. 565080

C.T.R. F. 565080

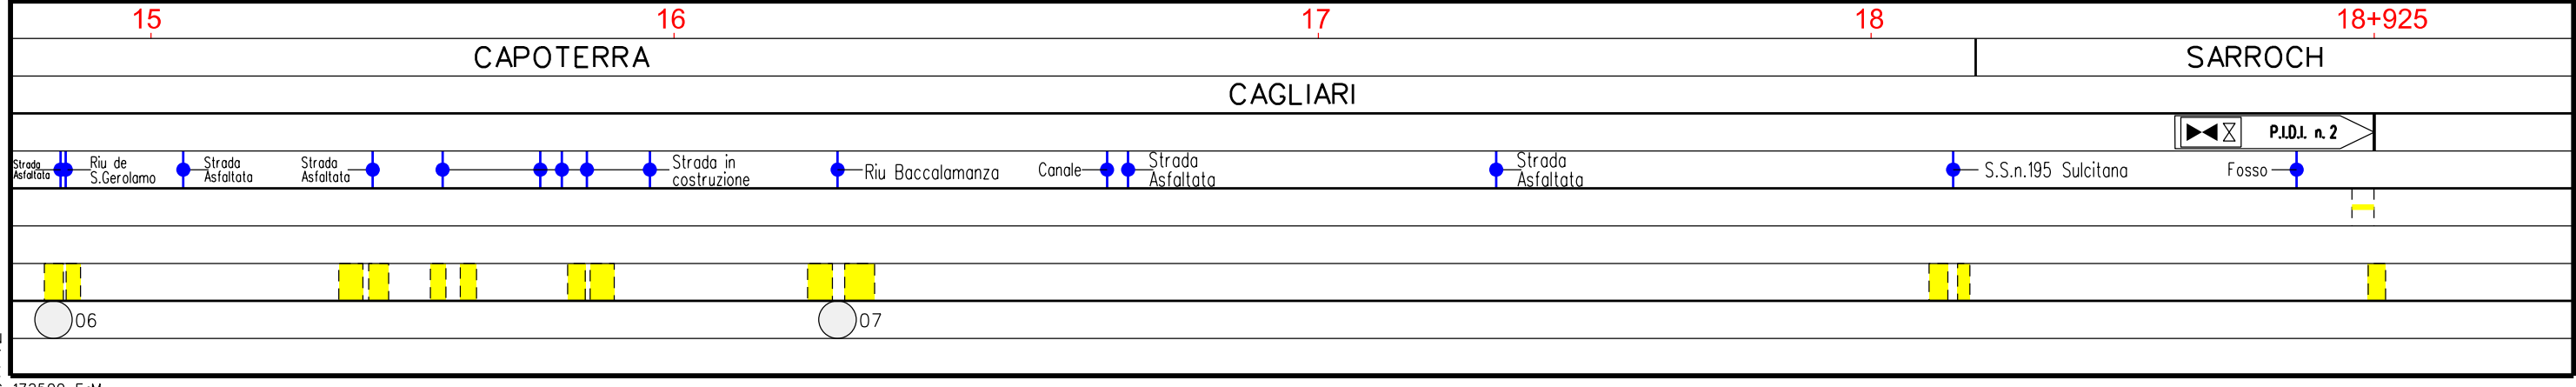

 TechnipFMC
Rif TPIDL: 073670-010-DW-3252-409
TECHNIP ITALY DIREZIONE LAVORI S.p.A

Comm.

1 : 10000

VLDb – Facies Punta de Peis de Pruna. Leucomonzograniti biotitici, a grana media o medio-fine, rosati, da equigranulari a moderatamente inequigranulari, tessitura isotropa.

Il presente disegno e' di proprieta' aziendale - La Societa' tutelera' i propri diritti a termine di legge.