


Il presente disegno e' di proprieta' aziendale - La Societa' tutelera' i propri diritti a termine di legge.



COROGRAFIA Scala 1:500.000

01	2006/2018	REVISIONE	F.CALLAI	M.FORNAROLI	V.FORLIVESI O.CORDA					
00	31/03/2017	EMISSIONE	F.CRISTOFARO	C.CASATI	V.FORLIVESI G.GIOVANNINI					
INDICE	DATA	REVISIONI	ELABORATO	VERIFICATO	APPROVATO					
			<b>PROGETTISTA</b>  Rif TPIDL 073670-010-DW-3252-489 <b>TECHNIP ITALY DIREZIONE LAVORI S.p.A.</b>		Dis. <b>PG-US-401</b> Fg. <b>1</b> di <b>9</b>					
Metanodotto: METANIZZAZIONE SARDEGNA METANODOTTO DERIVAZIONE PER CAPOTERRA-SARROCH DN 150 (6") DP 75 bar			Comm. INDICE <table border="1" style="display: inline-table; vertical-align: middle;"> <tr> <td>0</td> <td></td> <td></td> <td></td> <td></td> <td></td> </tr> </table>		0					
0										
USO DEL SUOLO			Scala <b>1:10000</b> Sostituisce il ..... Sostituito dal .....							

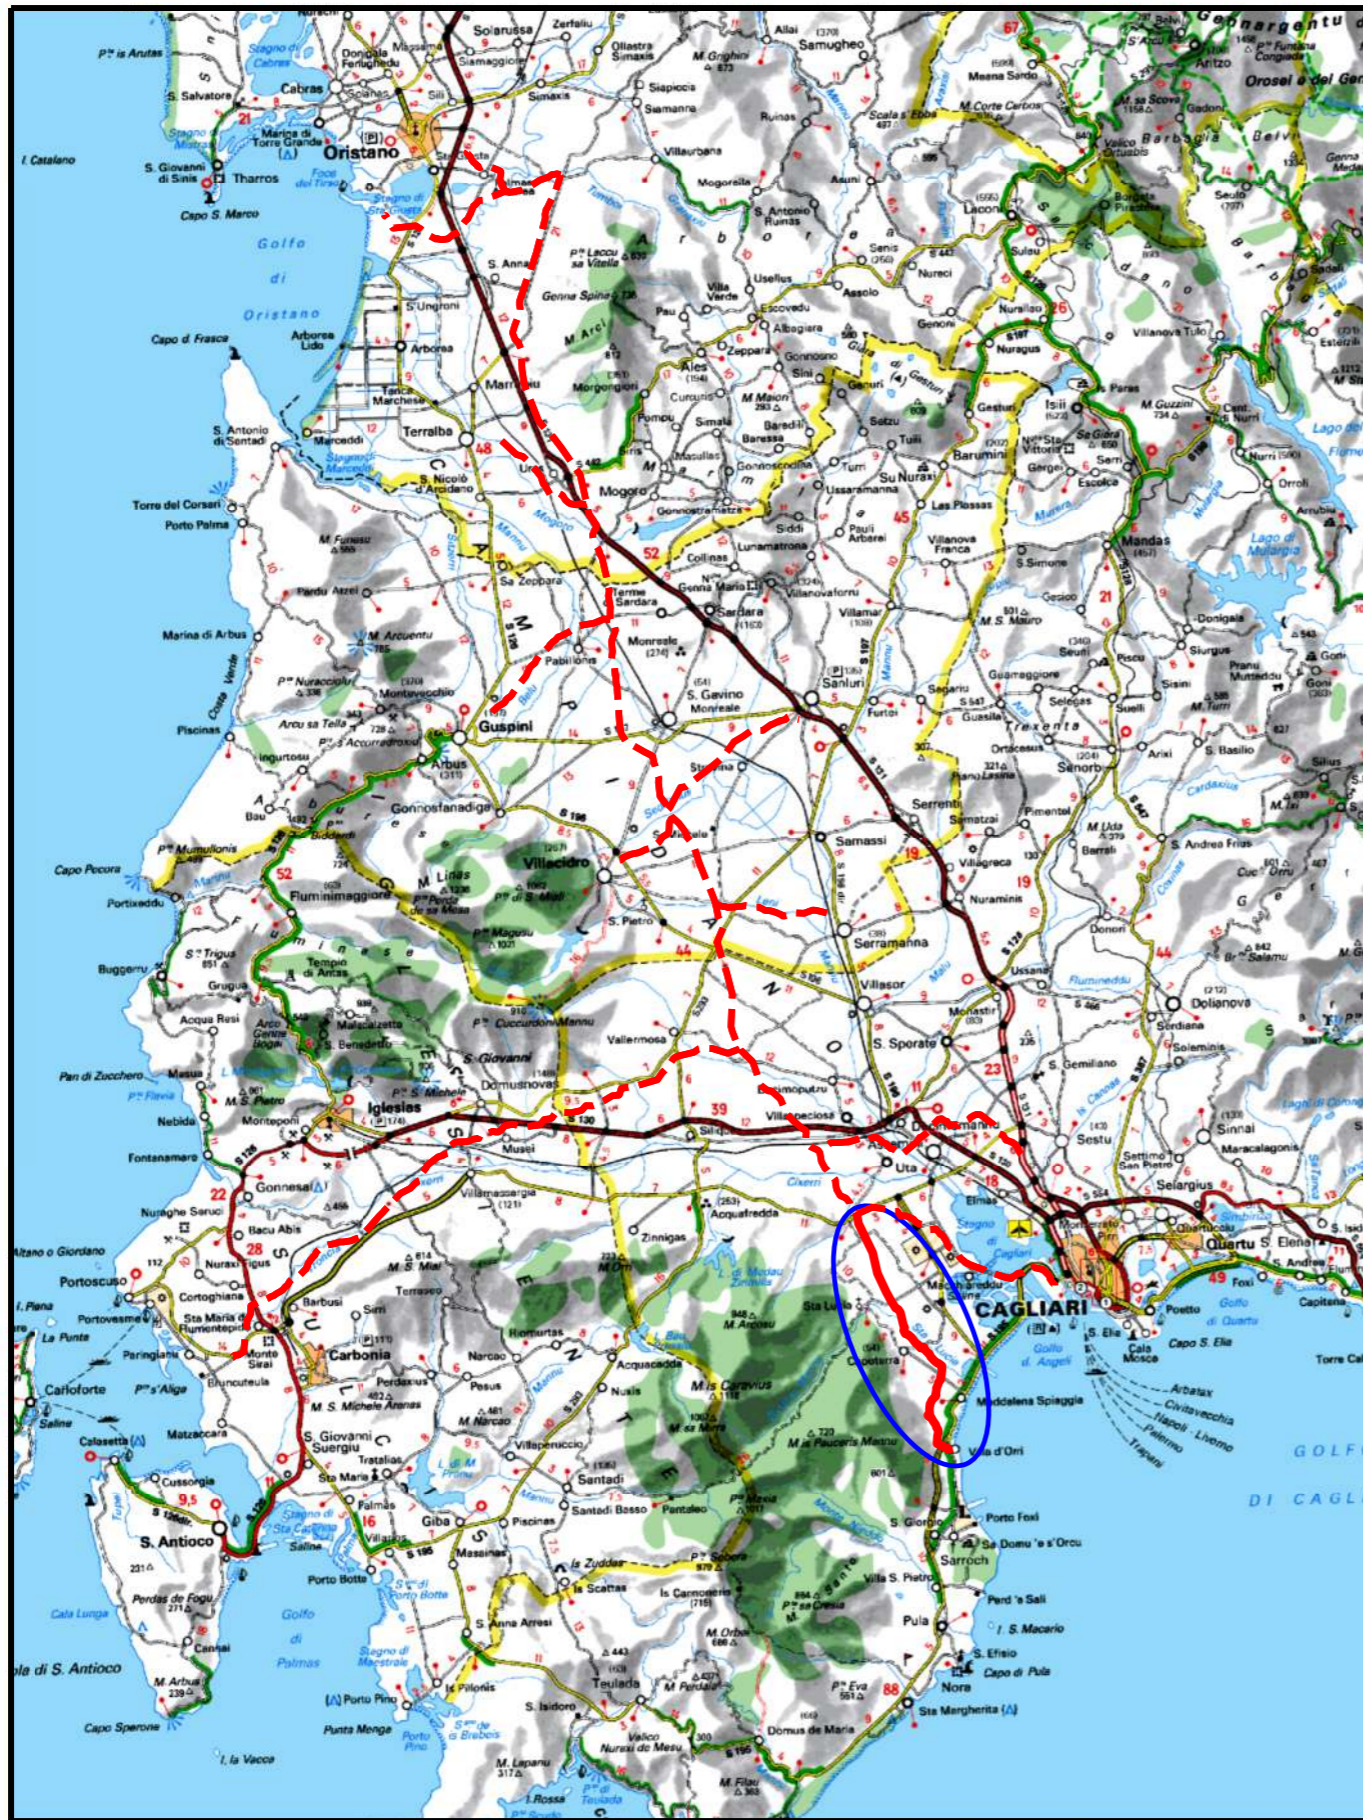

Progetto:

METANIZZAZIONE SARDEGNA  
MET.:DER. PER CAPOTERRA – SARROCH  
DN 150 (6") DP 75 bar

USO DEL SUOLO

01	20062018	REVISIONE	F.CALLAI	M.FORNAROLI	V.FORLIVESI O.CORDA		
00	31032017	EMISSIONE	F. CRISTOFARO	C. CASATI	V.FORLIVESI G.GIOVANNINI		
INDICE	DATA	REVISIONI			ELABORATO	VERIFICATO	APPROVATO


Foglio  
2  
di 9  
Scala  
1:10000



**TechnipFMC**  
Rif TPIDL: 073670-010-DW-3252-489  
TECHNIP ITALY DIREZIONE LAVORI S.p.A.

PG-US-401  
Comm.

C.T.R. F. 556120

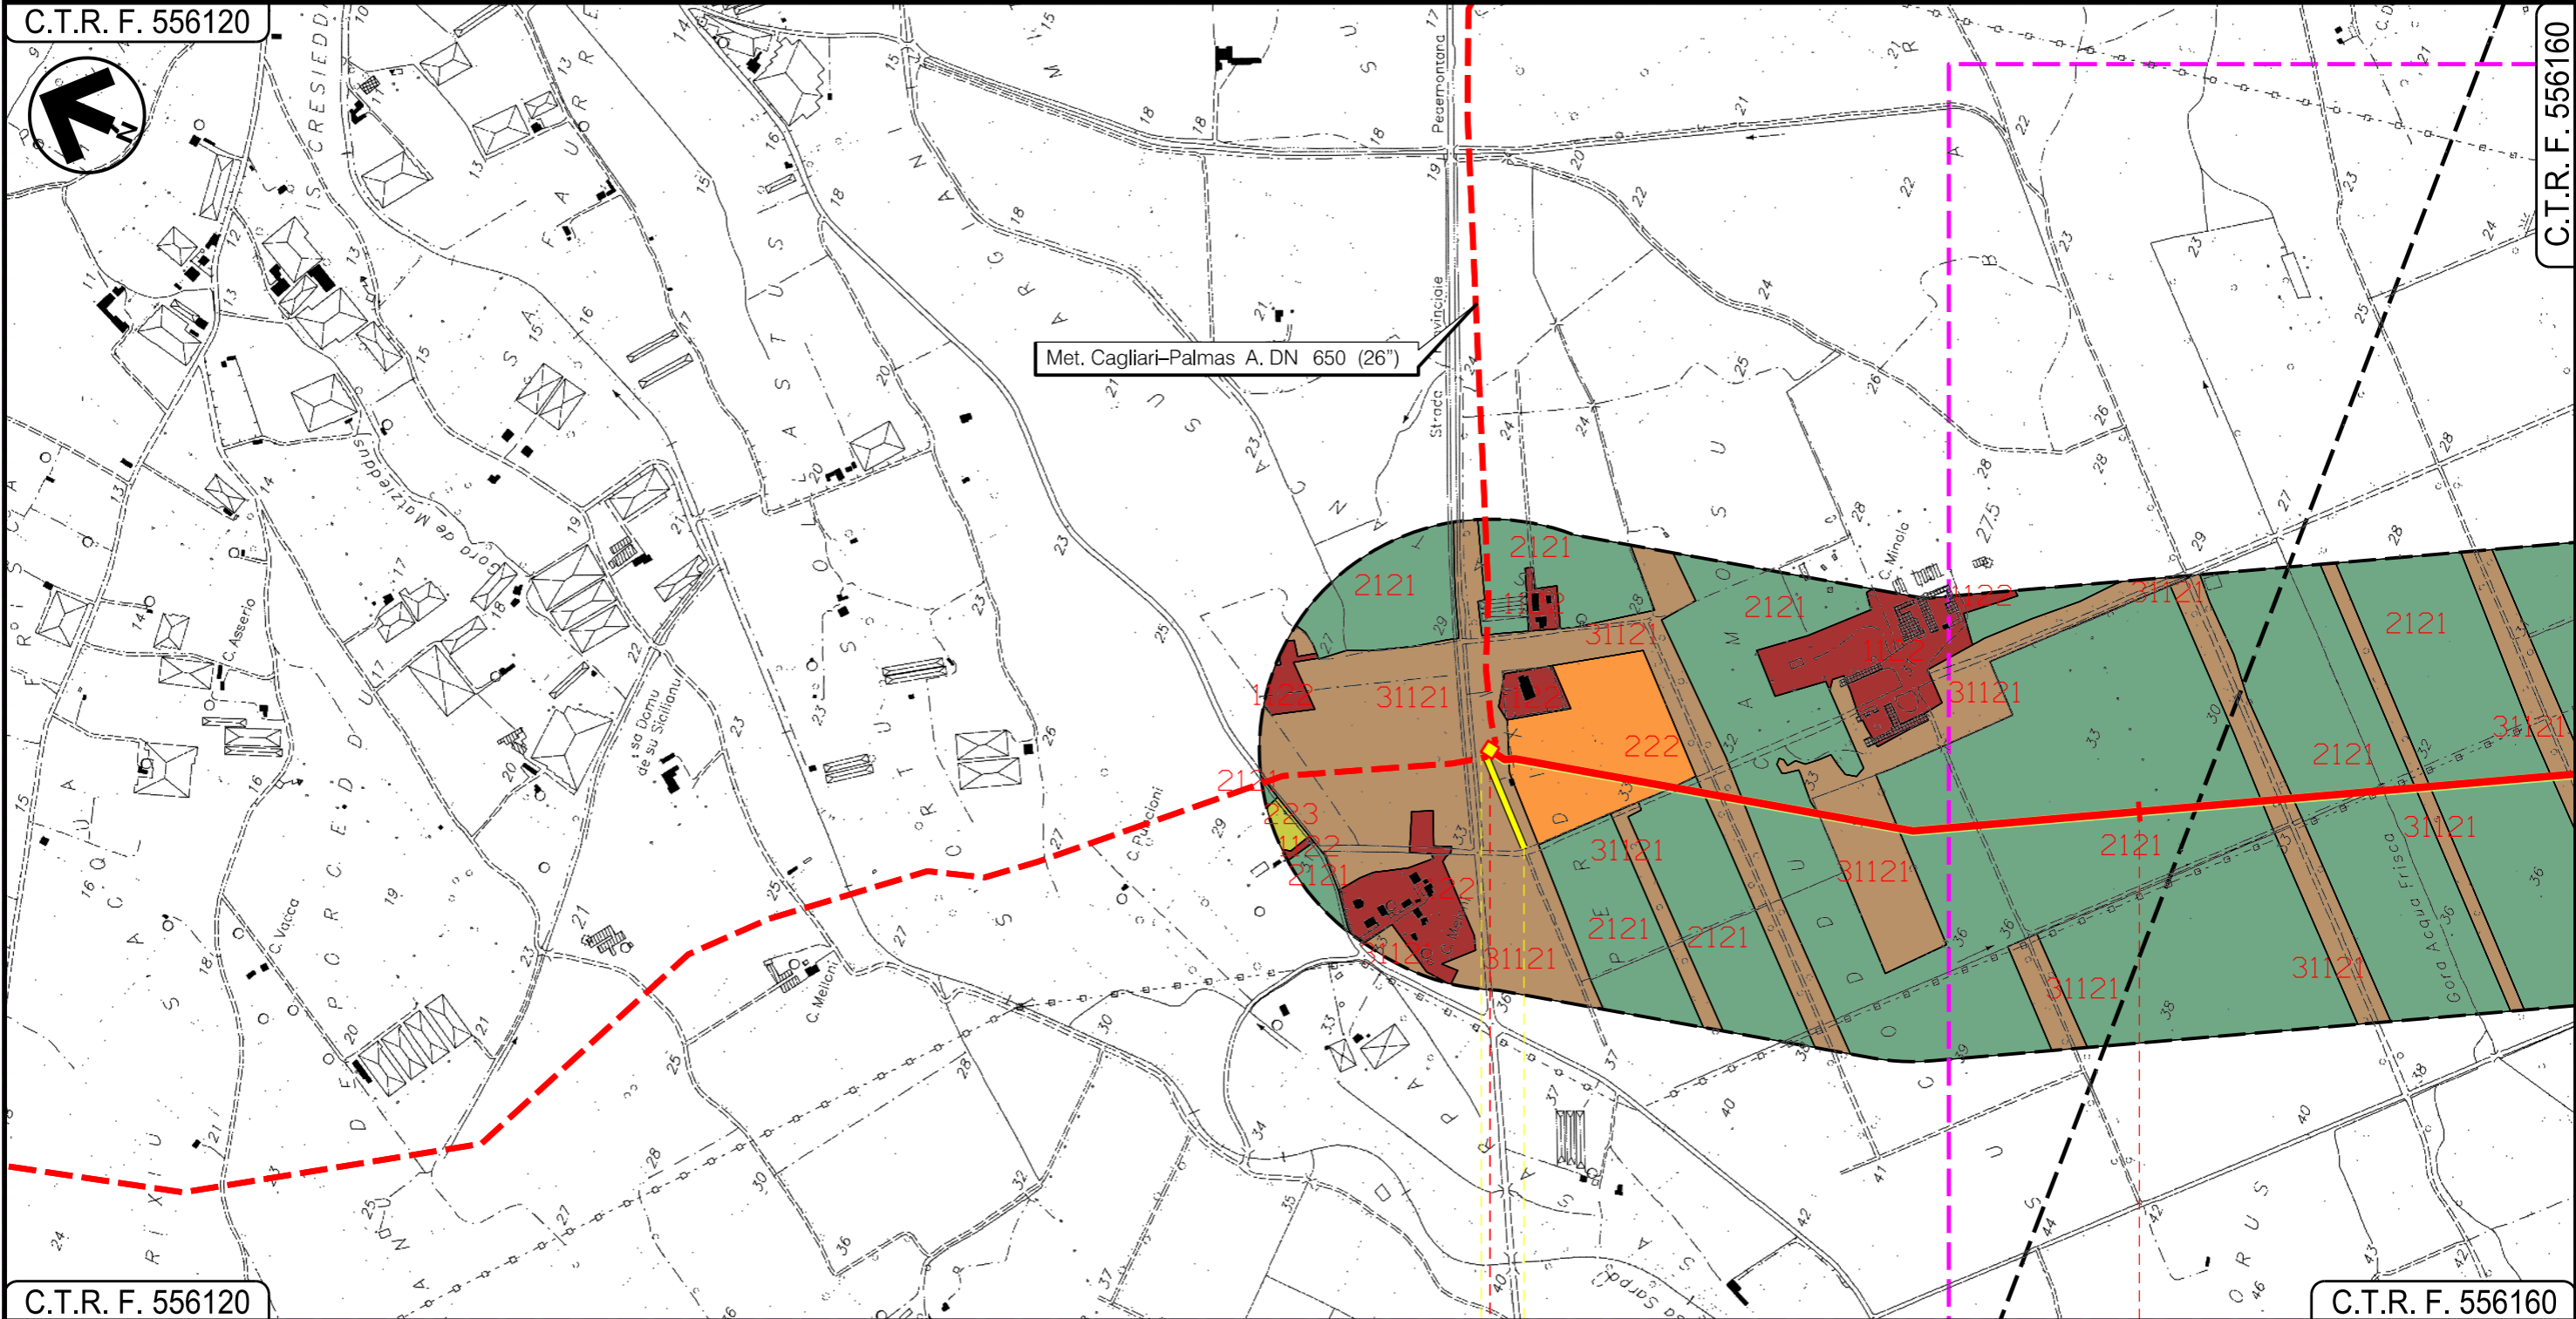

C.T.R. F. 556120

C.T.R. F. 556160

0 1  
UTA  
CAGLIARI

In prog. su Met. Cagliari - Palmas A. P.I.D.I. N 3



Progetto:

METANIZZAZIONE SARDEGNA  
MET.:DER. PER CAPOTERRA – SARROCH  
DN 150 (6") DP 75 bar

USO DEL SUOLO


01	2006/2018	REVISIONE	F.CALLAI	M.FORNAROLI	V.FORLIVESI O.CORDA
00	31/03/2017	EMISSIONE	F. CRISTOFARO	C. CASATI	V.FORLIVESI G.GIOVANNINI
INDICE	DATA	R E V I S I O N I			APPROVATO

Foglio  
**3**  
di 9  
Scala  
**1:10000**

  Rif TPIDL: 073670-010-DW-3252-489 TECHNIP ITALY DIREZIONE LAVORI S.p.A.	PG-US-401	
	Comm.	

C.T.R. F. 556120

C.T.R. F. 556160

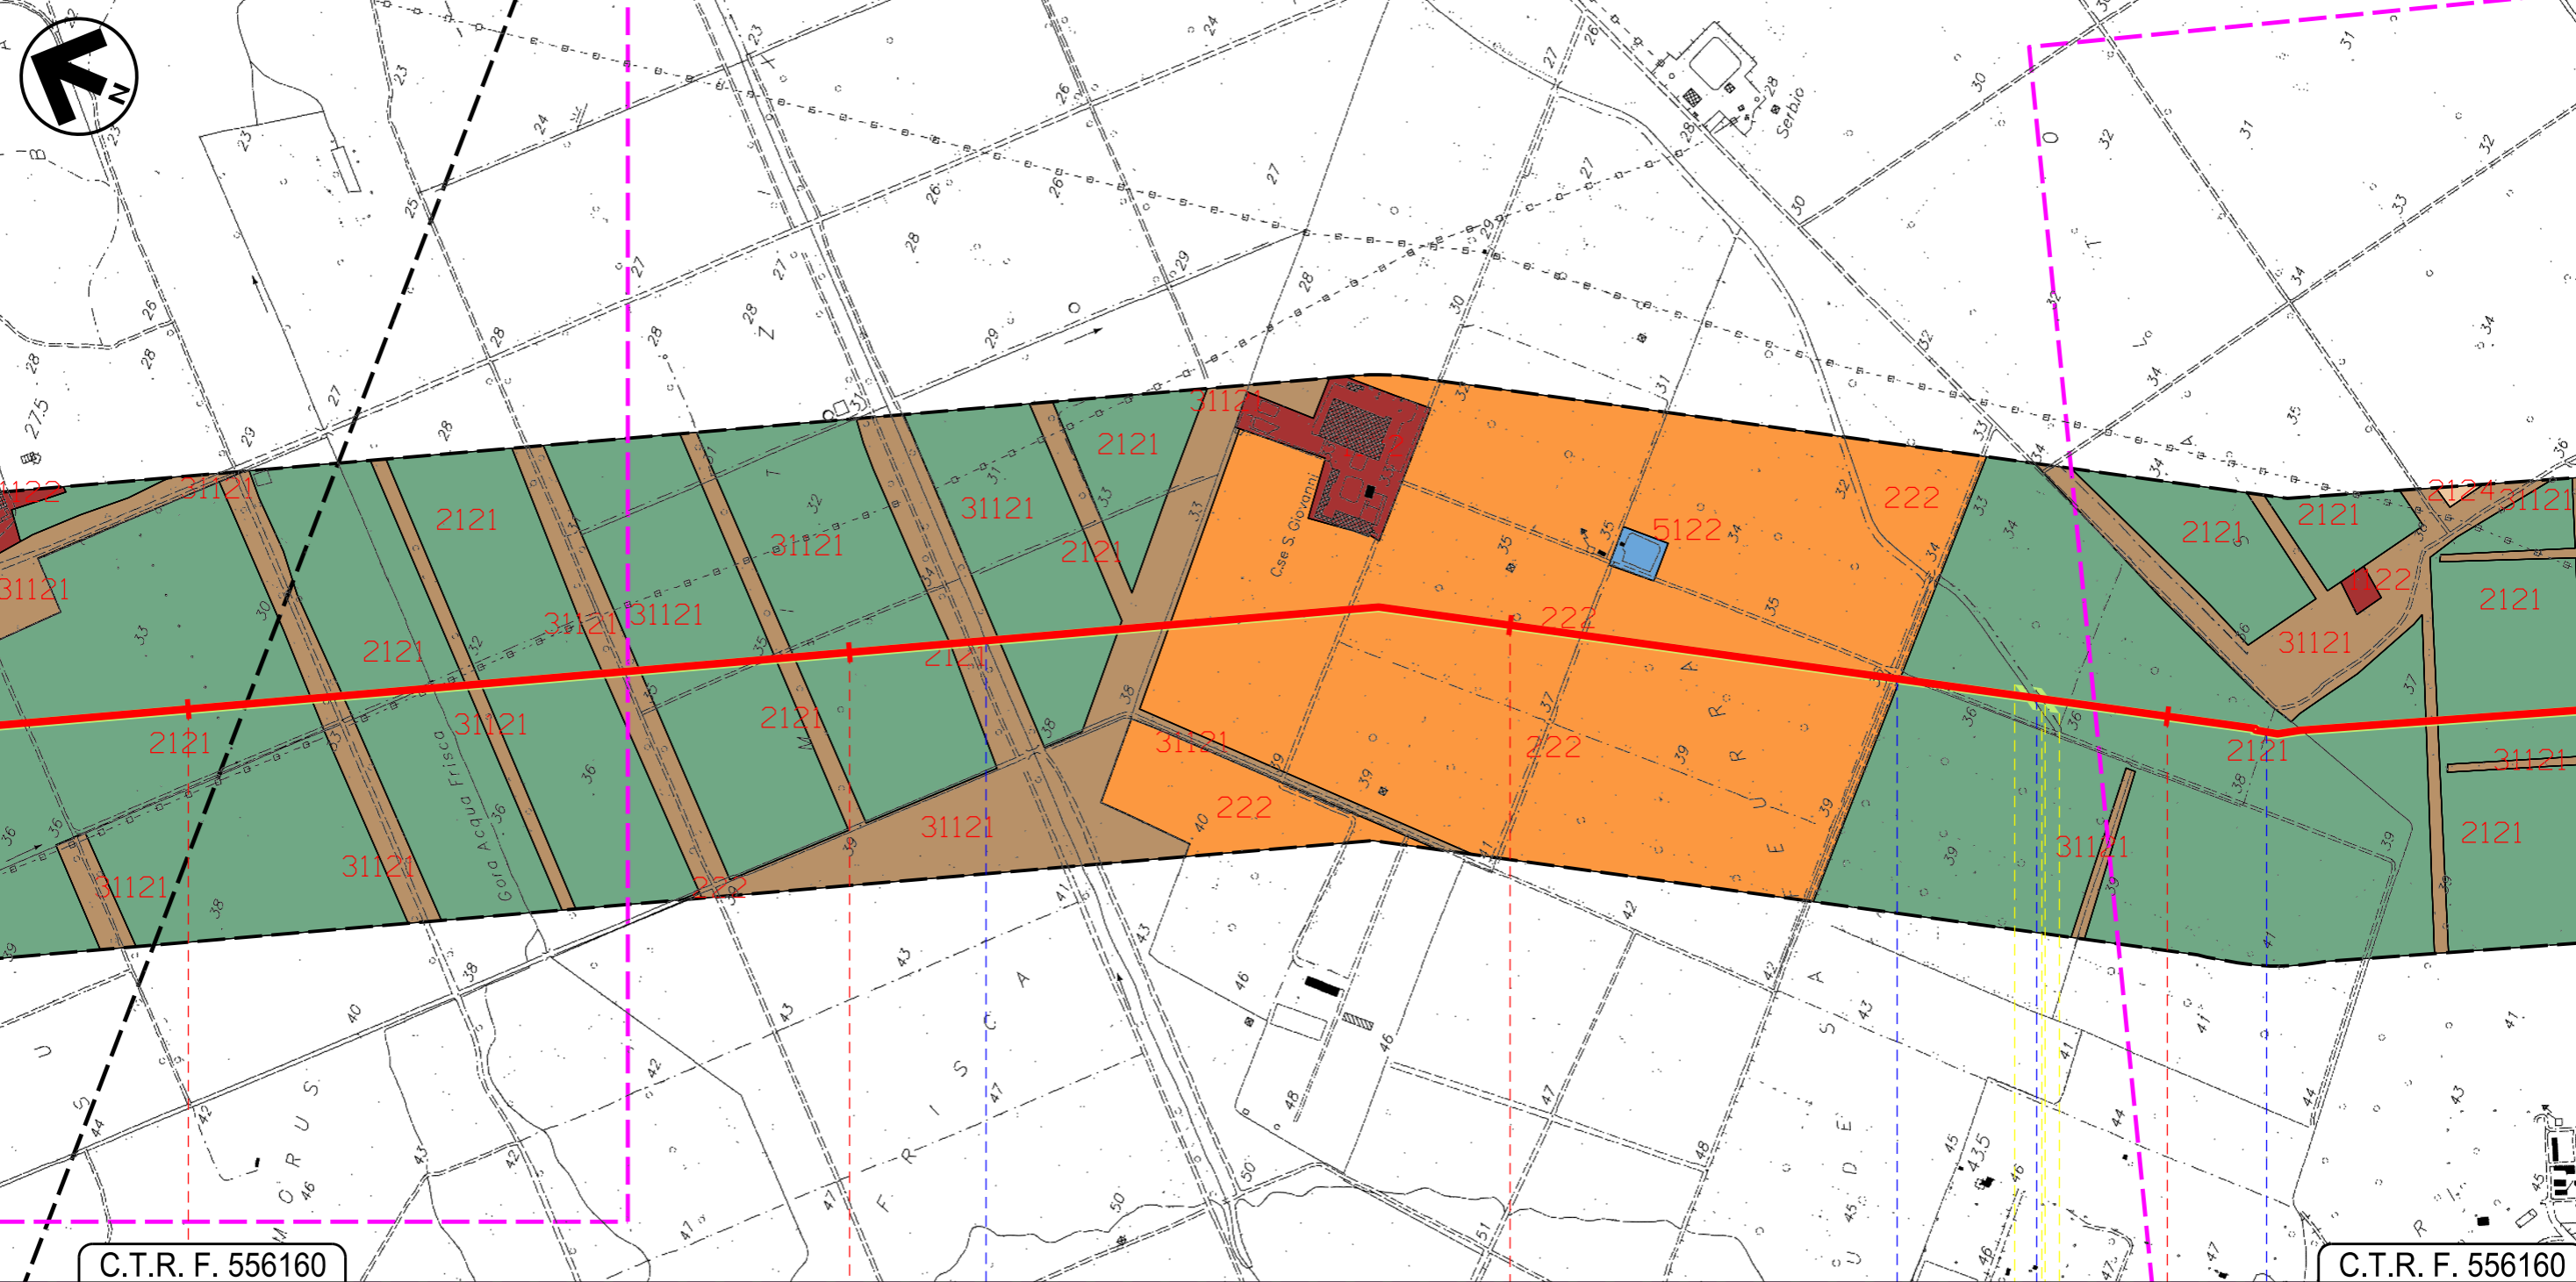

C.T.R. F. 556160

C.T.R. F. 556160

UTA  
CAGLIARI

● Riu s'Isca Arcosu

Strada Serrata ● Canale in cls ● Strada Serrata ●



INTE  
C. 172500 FrM



Progetto:

METANIZZAZIONE SARDEGNA  
MET.:DER. PER CAPOTERRA – SARROCH  
DN 150 (6") DP 75 bar

USO DEL SUOLO

01	2006/2018	REVISIONE	F.CALLAI	M.FORNAROLI	V.FORLIVESTI O.CORDA
00	31/03/2017	EMISSIONE	F. CRISTOFARO	C. CASATI	V.FORLIVESTI G.GIOVANNINI
INDICE	DATA	R E V I S I O N I			ELABORATO


Foglio  
4  
di 9  
Scala  
1:10000



**TechnipFMC**  
Rif TPIDL: 073670-010-DW-3252-489  
TECHNIP ITALY DIREZIONE LAVORI S.p.A.

PG-US-401  
Comm.

C.T.R. F. 556160

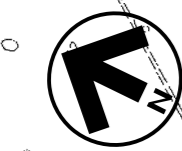

C.T.R. F. 556160

C.T.R. F. 565040

UTA  
CAGLIARI

- Strada Sterrata
- Fosso
- S.P. n.1
- Strada Serrata
- Riu Santa Lucia

02



Progetto:

METANIZZAZIONE SARDEGNA  
MET.:DER. PER CAPOTERRA – SARROCH  
DN 150 (6") DP 75 bar

USO DEL SUOLO

01	2006/2018	REVISIONE	F.CALLAI	M.FORNAROLI	V.FORLIVESTI O.CORDA
00	31/03/2017	EMISSIONE	F. CRISTOFARO	C. CASATI	V.FORLIVESTI G.GIOVANNINI
INDICE	DATA	REVISIONI	ELABORATO	VERIFICATO	APPROVATO

Foglio  
5  
di 9  
Scala  
1:10000




**TechnipFMC**  
Rif TPIDL 073670-010-DW-3252-489  
TECHNIP ITALY DIREZIONE LAVORI S.p.A.

PG-US-401  
Comm.

C.T.R. F. 556160

C.T.R. F. 566010

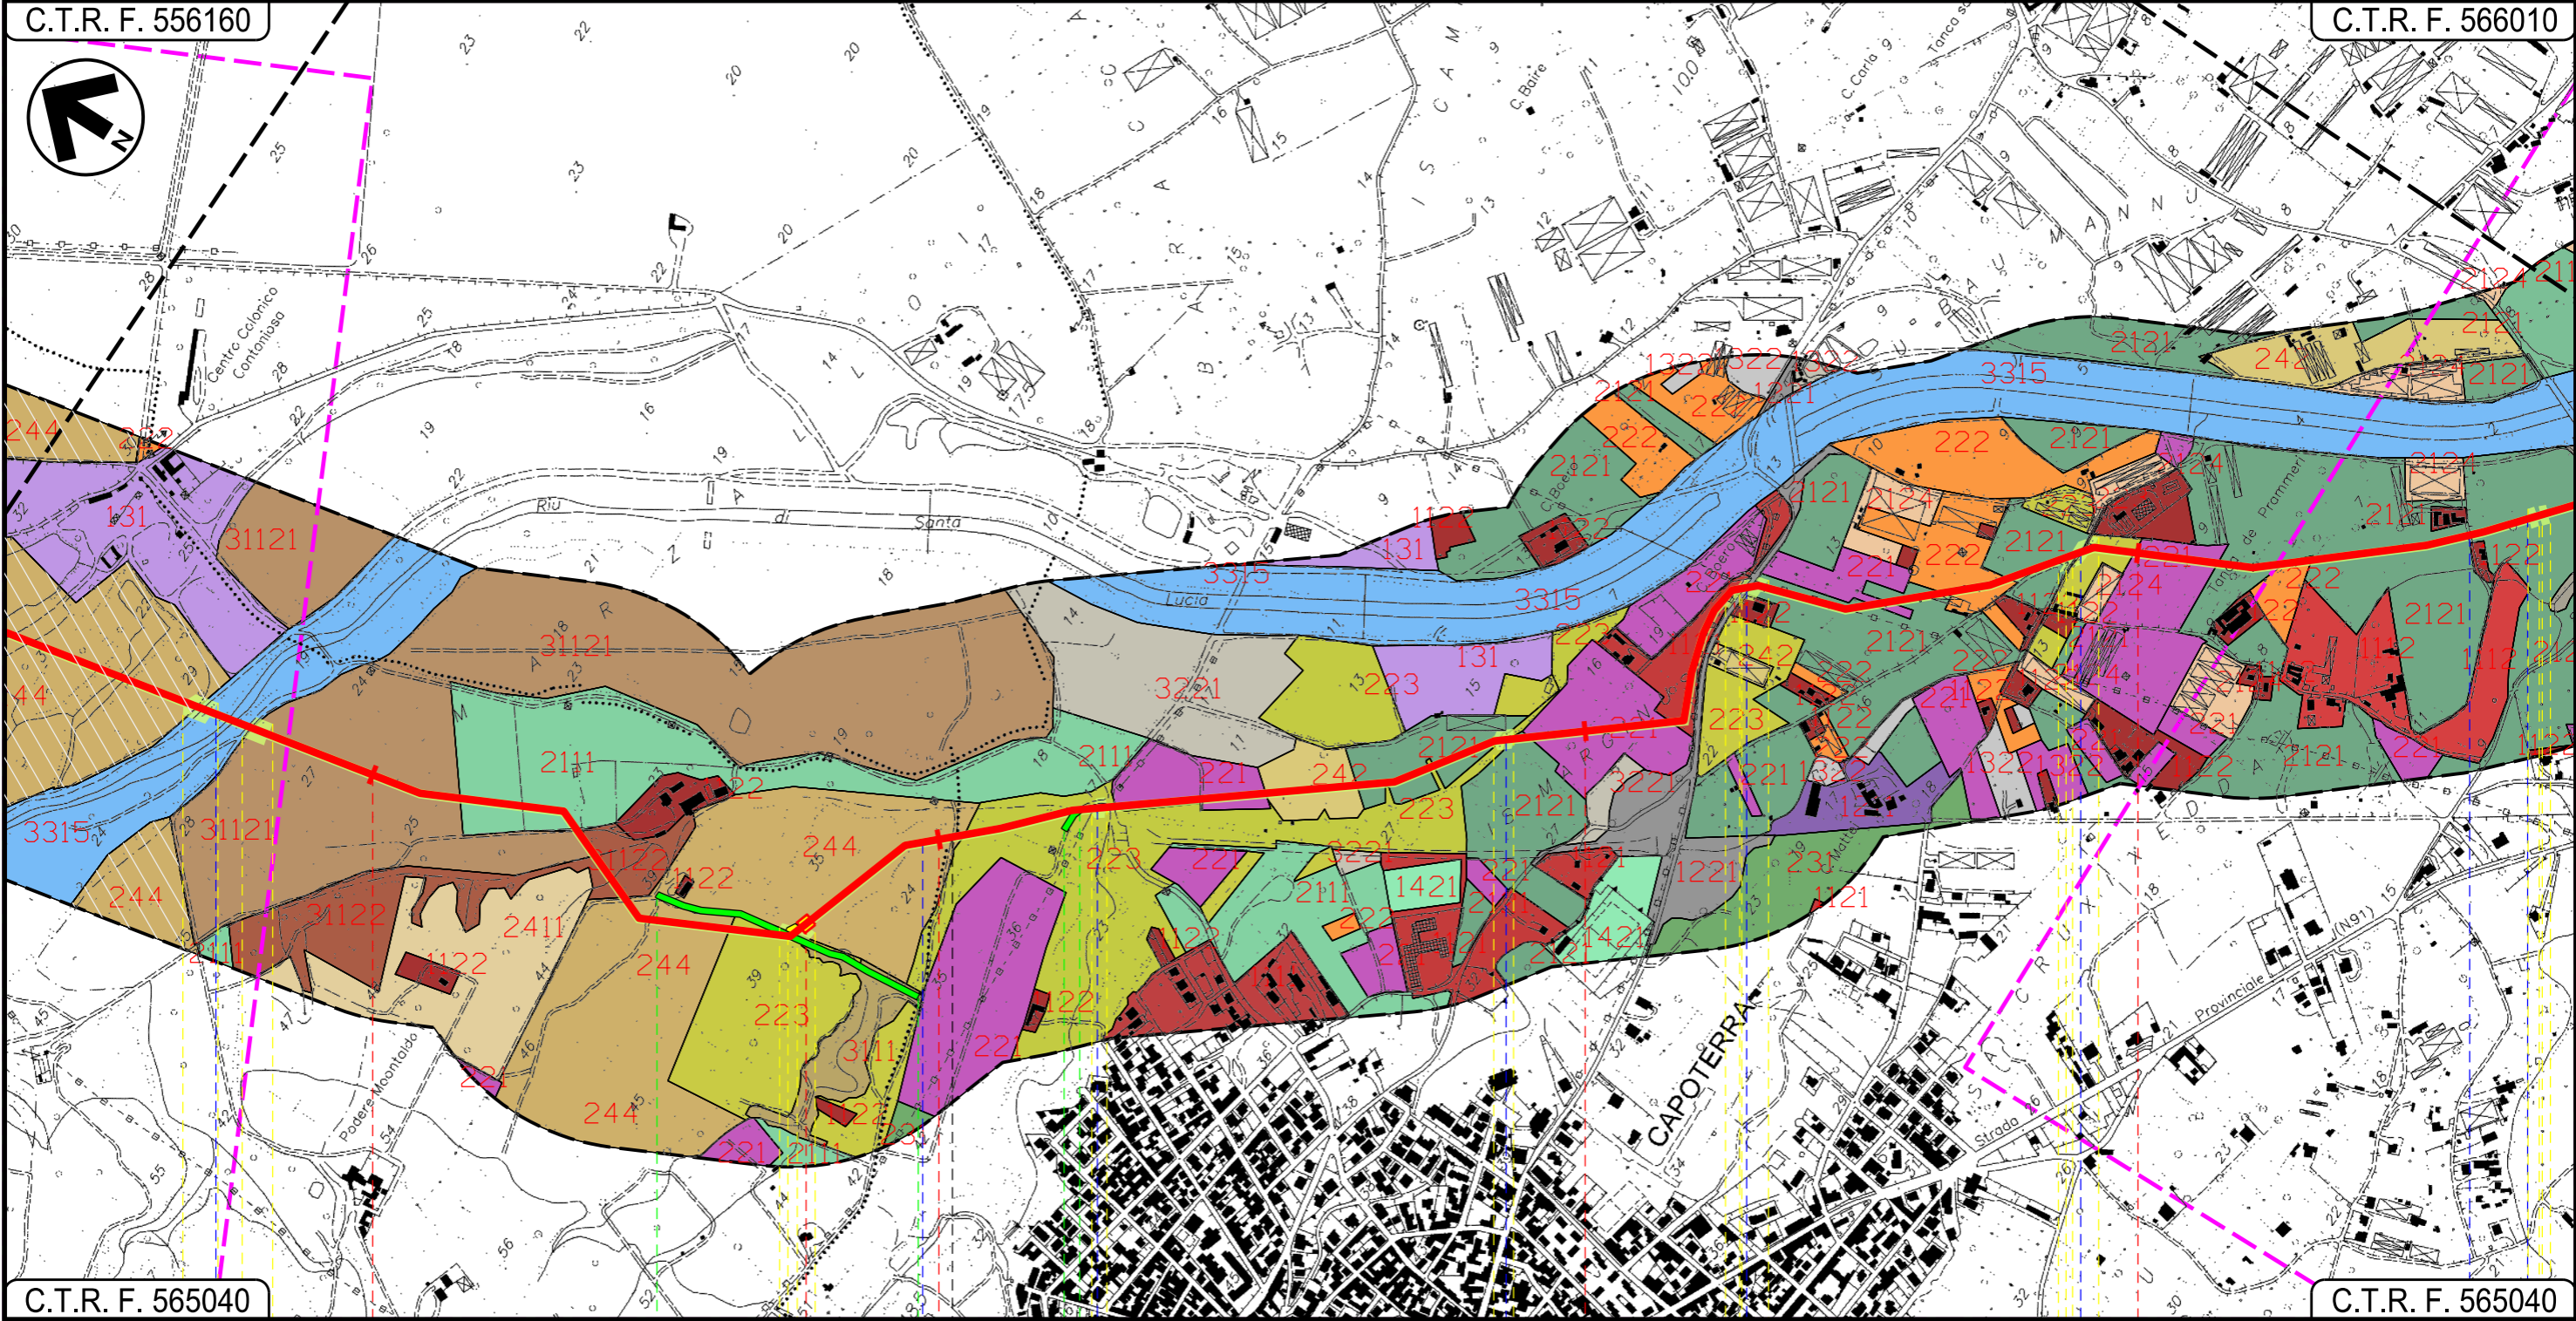

C.T.R. F. 565040


C.T.R. F. 565040

8 9 10 11

UTA

CAGLIARI

CAPOTERRA

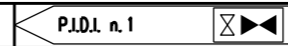

- Riu di Santa Lucia
- Fosso
- Fosso
- Fosso
- Via Trento
- Strada Asfaltata
- Strada Asfaltata
- Canale





Progetto:

METANIZZAZIONE SARDEGNA  
MET.:DER. PER CAPOTERRA – SARROCH  
DN 150 (6") DP 75 bar

USO DEL SUOLO

01	2006/2018	REVISIONE	F.CALLAI	M.FORNAROLI	V.FORLIVESTI O.CORDA
00	31/03/2017	EMISSIONE	F. CRISTOFARO	C. CASATI	V.FORLIVESTI G.GIOVANNINI
INDICE	DATA	R E V I S I O N I			APPROVATO

Foglio  
**6**  
di 9  
Scala  
**1:10000**




**TechnipFMC**  
Rif TPIDL 073670-010-DW-3252-489  
TECHNIP ITALY DIREZIONE LAVORI S.p.A.

PG-US-401  
Comm.

C.T.R. F. 566010

C.T.R. F. 566050

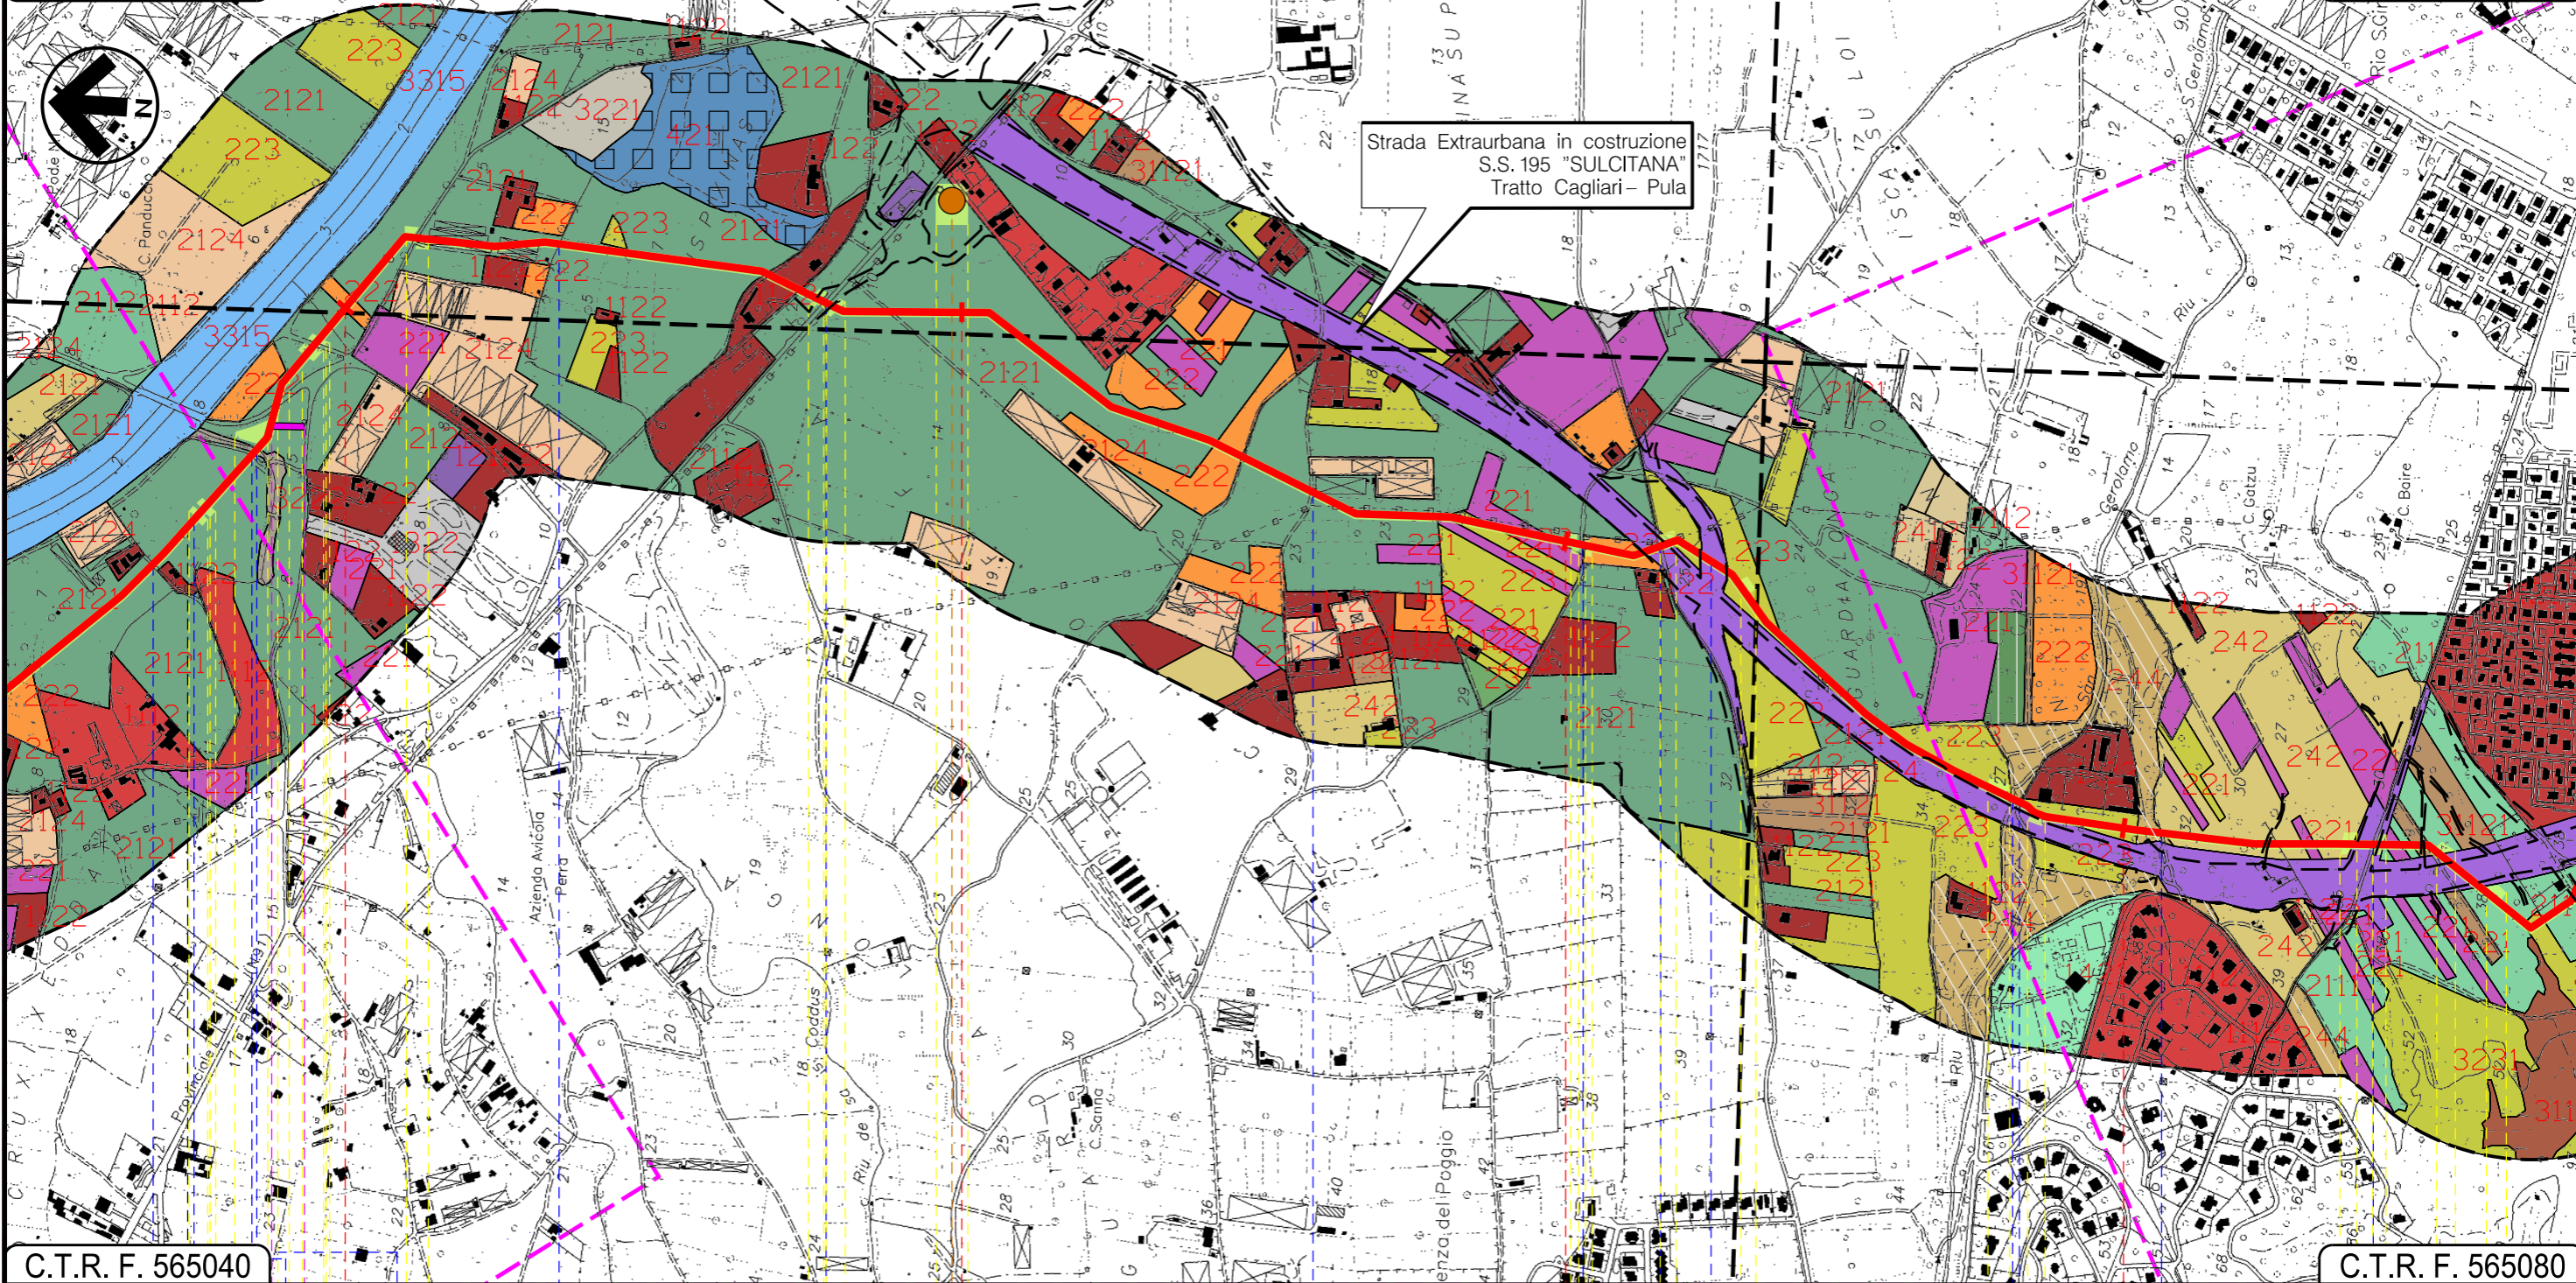

Strada Extraurbana in costruzione  
S.S. 195 "SULCITANA"  
Tratto Cagliari - Pula

C.T.R. F. 565040

C.T.R. F. 565080

12 13 14 15

CAPOTERRA  
CAGLIARI

- Strada Asfaltata
- Canale
- Strada Asfaltata
- Fosso
- S.P. n.91
- Strada Sterrata
- Strada Com.le
- Strada in costruzione
- Strada Asfaltata
- Riu de S.Gerolamo
- Strada Asfaltata

P1

04 05

06

I  
N  
T  
E  
C. 172500 FrM



Progetto:

METANIZZAZIONE SARDEGNA  
MET.:DER. PER CAPOTERRA – SARROCH  
DN 150 (6") DP 75 bar

USO DEL SUOLO

01	2006/2018	REVISIONE	F.CALLAI	M.FORNAROLI	V.FORLIVESTI O.CORDA
00	31/03/2017	EMISSIONE	F. CRISTOFARO	C. CASATI	V.FORLIVESTI G.GIOVANNINI
INDICE	DATA	R E V I S I O N I			APPROVATO


Foglio  
7  
di 9  
Scala  
1:10000



**PG-US-401**  
 Rif TPIDL 073670-010-DW-3252-489  
 TECHNIP ITALY DIREZIONE LAVORI S.p.A.

C.T.R. F. 566050


C.T.R. F. 566050

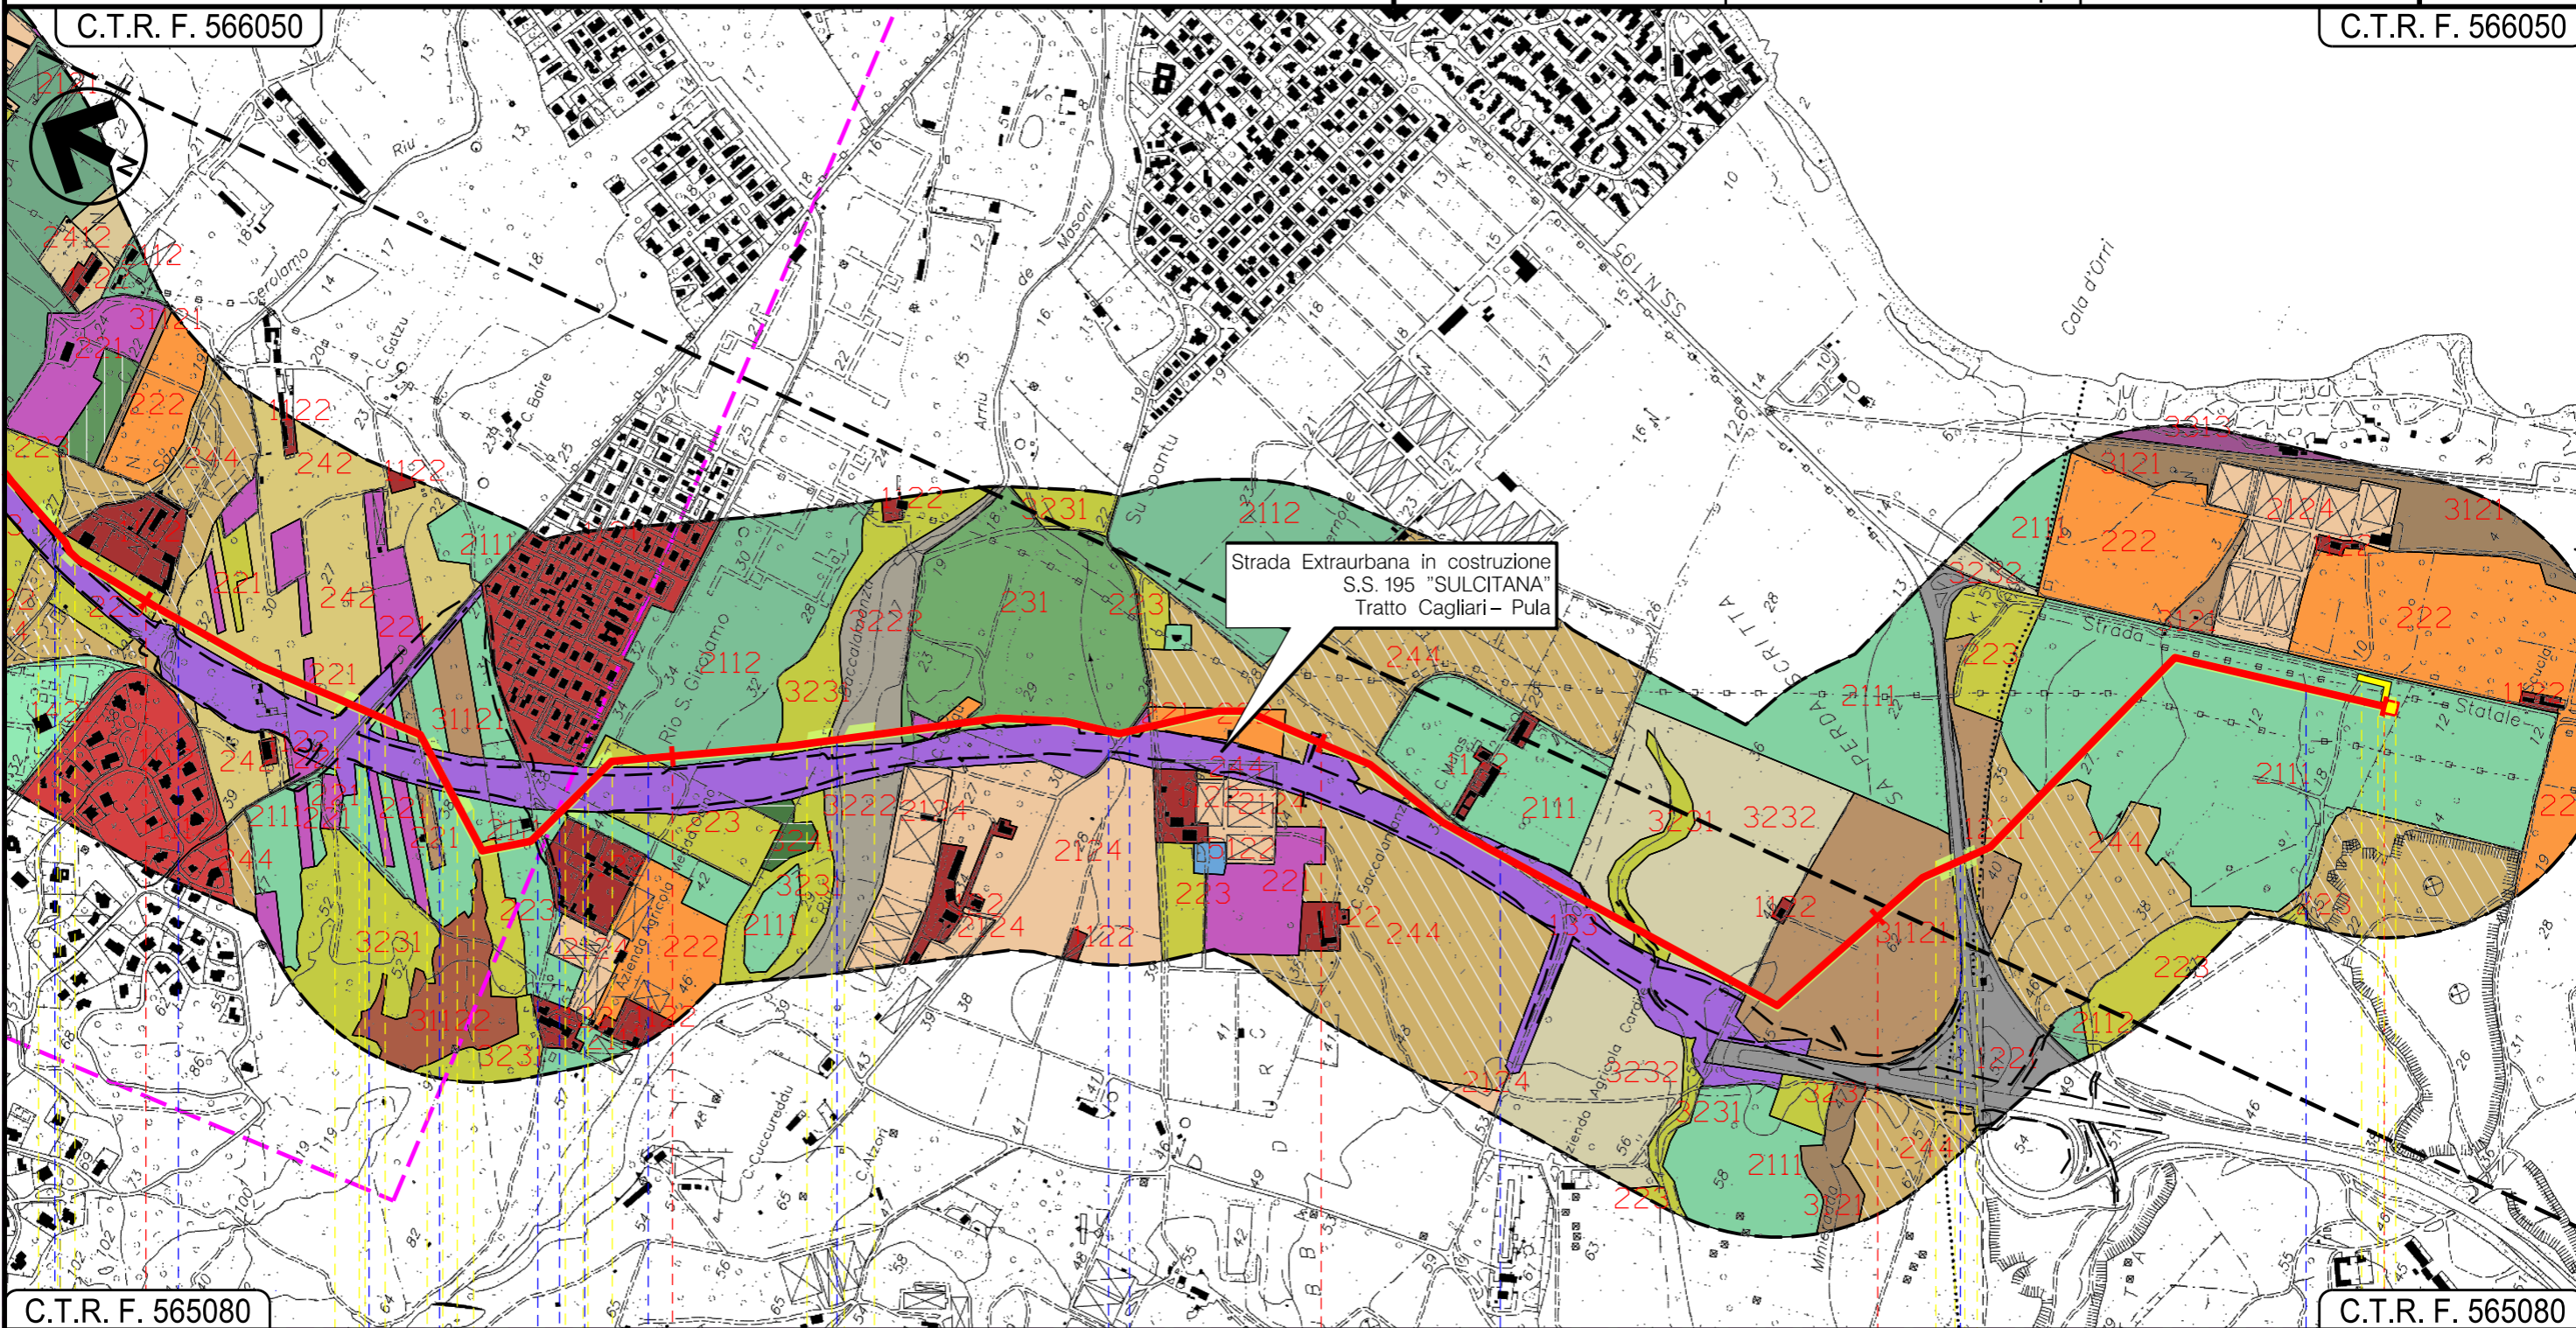

C.T.R. F. 565080

C.T.R. F. 565080

15	16	17	18	18+925
CAPOTERRA		CAGLIARI		SARROCH

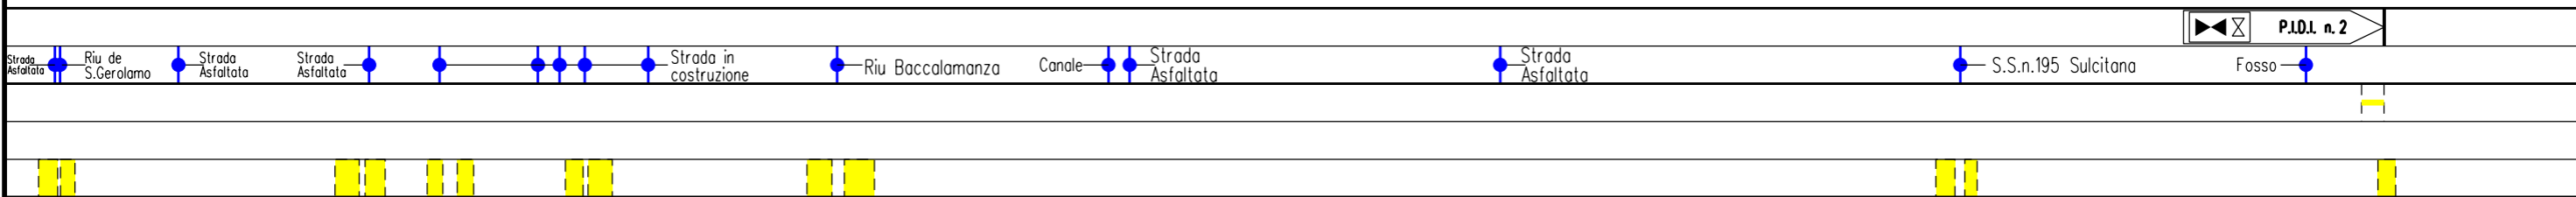
 Strada Asfaltata, Rio de S.Gerolamo, Strada Asfaltata, Strada in costruzione, Rio Baccalamanza, Canale, Strada Asfaltata, Strada Asfaltata, S.S.n.195 Sulcitana, Fosso

INTE  
C. 172500 FrM











 


01	2006/2018	REVISIONE	F.CALLAI	M.FORNAROLI	V.FORLIVESI O.CORDA
00	31/03/2017	EMISSIONE	F.CRISTOFARO	C.CASATI	V.FORLIVESI G.GIOVANNINI
INDICE	DATA	R E V I S I O N I			ELABORATO VERIFICATO APPROVATO
				PG-US-401	
		Rif TPIDL: 073670-010-DW-3252-489 TECHNIP ITALY DIREZIONE LAVORI S.p.A.		Comm.	

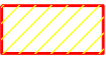


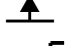





USO DEL SUOLO







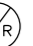










LEGENDA

SIMBOLOGIA CARTOGRAFICA

-  Metanodotto in progetto
-  Altri metanodotti in progetto
-  Gallerie, Tunnel, Mini-Microtunnel, Raise Boring e T.O.C.
-  Impianti di linea in progetto
-  Aree impianti stacco-terminale in progetto
-  Piazzola di stoccaggio tubazioni
-  Strada di accesso all'impianto
-  Adeguamento strade esistenti
-  Strade di accesso provvisorio
-  Limite sovrapposizione fogli
-  Aree occupazione lavori

SIMBOLOGIA MECCANICA

-  Punto di intercettazione di linea (P.I.L.)
-  Punto di intercettazione di derivazione importante (P.I.D.I.)
-  Punto di intercettazione di derivazione semplice con stacco da P.I.L. (P.I.D.S.)
-  Punto di intercettazione e derivazione semplice con stacco da Linea (P.I.D.S.)
-  Punto di intercettazione con discaggio di allacciamento (P.I.D.A.)
-  Punto predisposto per il discaggio di allacciamento (P.P.D.A.)
-  Punto di sezionamento elettrico terminale (P.S.E.T.)
-  Stazione predisposta per lancio e ricevimento PIG
-  Impianto di riduzione/regolazione della pressione

-  TESSUTO RESIDENZIALE COMPATTO E DENSO - COD.1111
-  TESSUTO RESIDENZIALE RADO - COD.1112
-  TESSUTO RESIDENZIALE RADO E NUCLEIFORME - COD.1121
-  FABBRICATI RURALI - COD.1122
-  INSEDIAMENTI INDUSTRIALI/ARTIG. E COMM. E SPAZI ANNESSI - COD.1211
-  INSEDIAMENTO DI GRADI IMPIANTI DI SERVIZI - COD.1212
-  RETI STRADALI E SPAZI ACCESSORI - COD.1221
-  AREE ESTRATTIVE - COD.131
-  DEPOSITI DI ROTTAMI A CIELO APERTO, CIMITERI DI AUTOVEICOLI - COD.1322
-  CANTIERI - COD.133
-  AREE RICREATIVE E SPORTIVE - COD.1421
-  SEMINATIVI IN AREE NON IRRIGUE - COLTURE AGRARIE ERBACEE IN ASCIUTTO - COD.2111
-  PRATI ARTIFICIALI - COLTURE AGRARIE ERBACEE IN ASCIUTTO - COD.2112
-  PRATI STABILI - COLTURE AGRARIE ERBACEE IN ASCIUTTO - COD.231
-  SEMINATIVI SEMPLICI E COLTURE ORTICOLE A PIENO CAMPO - COLTURE AGRARIE ERBACEE IN ASCIUTTO - COD.2121
-  COLTURA IN SERRA - COLTURE AGRARIE PROTETTE - COD.2124
-  VIGNETI - COLTURE AGRARIE LEGNOSE - COD.221

Il presente disegno è di proprietà aziendale - La Società tutelerà i propri diritti a termine di legge.

Progressiva chilometrica	N.	
Comuni		
Province		
Impianti	TIPO - N.	
Attraversamenti	TIPOLOGIA ATTRAVERSATA (SS n. **, corso d'acqua, ferrovia, ecc.)	
Strade - Piste	ACCESSO IMPIANTI	ADEGUAMENTI STRADE
Piazzole	N. PIAZ. Pn	
Fascia di lavoro	ALLARGATA	
Opere civili	TRASVERSALI	LONGITUDINALI

















METANIZZAZIONE SARDEGNA  
 METANODOTTO: DERIVAZIONE PER CAPOTERRA-SARROCH  
 DN 150 (6") DP 75 bar

USO DEL SUOLO

01	2006/2018	REVISIONE	F.CALLAI	M.FORNAROLI	V.FORLIVESI O.CORDA
00	31/03/2017	EMISSIONE	F.CRISTOFARO	C.CASATI	V.FORLIVESI G.GIOVANNINI
INDICE	DATA	R E V I S I O N I			ELABORATO
				 Rif TPIDL: 073670-010-DW-3252-489 TECHNIP ITALY DIREZIONE LAVORI S.p.A.	
			PG-US-401		
			Comm.		Scala 1:10000

Foglio  
 9  
 di 9  
 Scala  
 1:10000

- |                                                                                     |   |                                                                                     |   |
|-------------------------------------------------------------------------------------|---|-------------------------------------------------------------------------------------|---|
|    | COLTURE TEMPORANEE ASSOCIATE ALL'OLIVO - COLTURE AGRARIE LEGNOSE - COD.2411   |  | AREE DUNALI COPERTE DA VEGETAZIONE DI AMPIEZZA SUPERIORE A 25M - RIMBOSCHIMENTI ARTIFICIALI IN EVOLUZIONE CON PREVALENZA DI SPECIE MEDITERRANEE (CONIFERE E LATIFOGIE) - COD.3313 |
|    | COLTURE TEMPORANEE ASSOCIATE AL VIGNETO - COLTURE AGRARIE LEGNOSE - COD.2412   |  | PALUDI SALMASTRE - AREE UMIDE A VALENZA FLORISTICA E NATURALISTICA - COD.421   |
|    | SISTEMI COLTURALI E PARTICELLARI COMPLESSI - COLTURE AGRARIE LEGNOSE - COD.242   |  | LETTI DI TORRENTI DI AMPIEZZA SUPERIORE A 25M - COD.3315   |
|    | AREE PREV. OCCUPATE DA COLTURA AGRARIE CON PRESENZA DI SPAZI NATURALI IMPORTANTI - SISTEMI AGRO-ZOOTECNICI CON PRESENZA DI SUGHERA E SPECIE DELLA MACCHIA - COD.243                             |  | BACINI ARTIFICIALI - COD.5122   |
|    | AREE AGROFORESTALI - SISTEMI AGRO-ZOOTECNICI CON PRESENZA DI SUGHERA E SPECIE DELLA MACCHIA - COD.244                                                                                           |                                                                                     |   |
|    | BOSCO DI LATIFOGIE - BOSCOGLIE RIPARIALI EVOLUTE (SALICETI, OLEANDRETI) AD ELEVATA VALENZA NATURALISTICA - COD.3111                                                                             |                                                                                     |   |
|   | PIOPPETI, SALICETI, EUCALITTETI ECC. ANCHE IN FORMAZIONI MISTE - RIMBOSCHIMENTI ARTIFICIALI IN EVOLUZIONE CON PREVALENZA DI SPECIE ESOTICHE (CONIFERE NON MEDITERRANEE E EUCALITTI) - COD.31121 |                                                                                     |   |
|  | SUGHERETE - SUGHERETE MATURE MISTE A LECCIO IN EVOLUZIONE E SCLEROFILLE DELLA MACCHIA PRE-FORESTALE (FILLIREA, CORBEZZOLO, ERICA) - COD.31122                                                   |                                                                                     |   |
|  | BOSCO DI CONIFERE - RIMBOSCHIMENTI DI CONIFERE IN AMBITI DUNARI TUTELATI - COD.3121   |                                                                                     |   |
|  | CESPUGLIETI ED ARBUSTETI - MACCHIE TERMOXEROFILE DI DEGRADAZIONE (CISTETI, LENTISCETI, CALICOTOMETI) - COD.3221                                                                                 |                                                                                     |   |
|  | FORMAZIONI DI RIPA NON ARBOREE - FORMAZIONI RIPARIALI IN EVOLUZIONE (CANNETI, TAMARICETI, OLEANDRETI) CON VALENZA NATURALISTICA DA BASSA A MEDIA - COD.3222                                     |                                                                                     |   |
|  | MACCHIA MEDITERRANEA - FORMAZIONI EVOLUTE A SCLEROFILLE CON PRESENZA DI LECCIO E POTENZIALITA' PER LA LECCETA CLIMAX - COD.3231                                                                 |                                                                                     |   |
|  | GARIGA - FORMAZIONI DEGRADATE A SCLEROFILLE CON PRESENZA DI LECCIO E SUGHERA A VARIO STADIO EVOLUTIVO - COD.3232                                                                                |                                                                                     |   |
|  | AREE A RICOLONIZZAZIONE NATURALE - FORMAZIONI DEGRADATE A SCLEROFILLE CON PRESENZA DI LECCIO E SUGHERA A VARIO STADIO EVOLUTIVO - COD.3241                                                      |                                                                                     |   |
|  | AREE A RICOLONIZZAZIONE ARTIFICIALE - RIMBOSCHIMENTI ARTIFICIALI IN EVOLUZIONE CON PREVALENZA DI SPECIE MEDITERRANEE (CONIFERE E LATIFOGIE) - COD.3242                                          |                                                                                     |   |