SEZ.NUM. 15 — PROGR. 140.00 — PARZ. 10.00

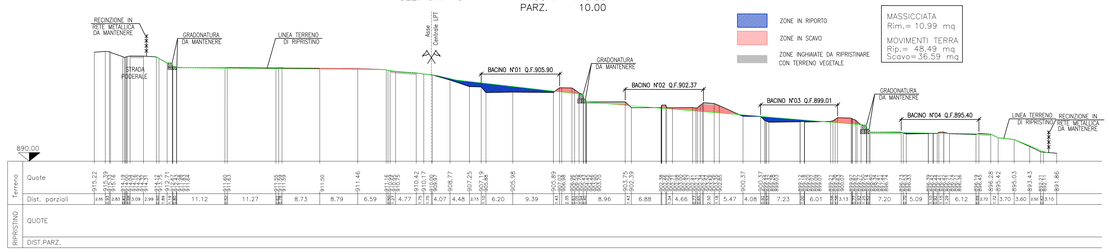

MASSICCIATA
Rim.= 10.99 mq
MOVIMENTI TERRA
Rip.= 48.49 mq
Scavo= 36.59 mq

ZONE IN RIPORTO
ZONE IN SCAVO
ZONE INGHIAIATE DA RIPRISTINARE CON TERRENO VEGETALE

SEZ.NUM. 16 — PROGR. 150.00 — PARZ. 10.00

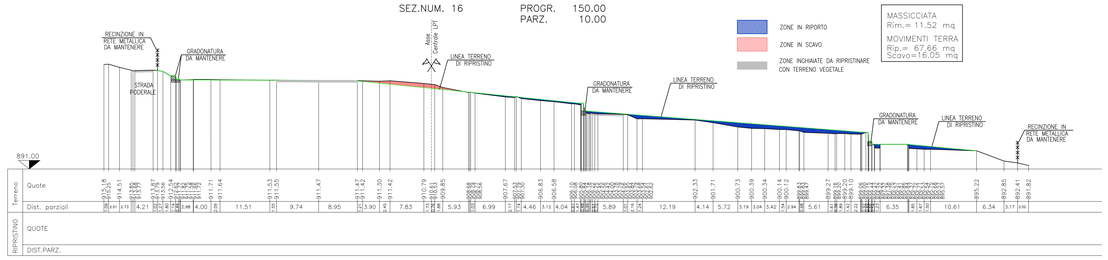

MASSICCIATA
Rim.= 11.52 mq
MOVIMENTI TERRA
Rip.= 67.66 mq
Scavo= 16.05 mq

ZONE IN RIPORTO
ZONE IN SCAVO
ZONE INGHIAIATE DA RIPRISTINARE CON TERRENO VEGETALE

SEZ.NUM. 17 — PROGR. 160.00 — PARZ. 10.00

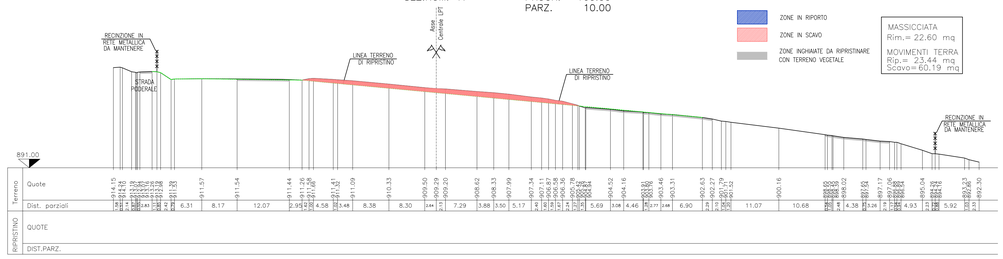

MASSICCIATA
Rim.= 22.60 mq
MOVIMENTI TERRA
Rip.= 23.44 mq
Scavo= 60.19 mq

ZONE IN RIPORTO
ZONE IN SCAVO
ZONE INGHIAIATE DA RIPRISTINARE CON TERRENO VEGETALE

SEZ.NUM. 18 — PROGR. 170.00 — PARZ. 10.00

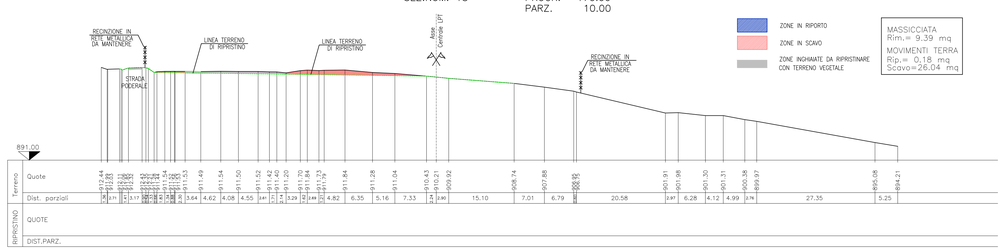

MASSICCIATA
Rim.= 9.39 mq
MOVIMENTI TERRA
Rip.= 0.18 mq
Scavo= 26.04 mq

ZONE IN RIPORTO
ZONE IN SCAVO
ZONE INGHIAIATE DA RIPRISTINARE CON TERRENO VEGETALE

SEZ.NUM. 19 — PROGR. 180.00 — PARZ. 10.00

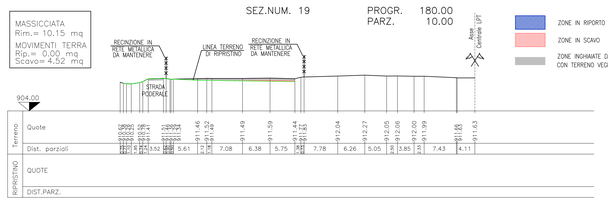

MASSICCIATA
Rim.= 10.15 mq
MOVIMENTI TERRA
Rip.= 0.00 mq
Scavo= 4.52 mq

ZONE IN RIPORTO
ZONE IN SCAVO
ZONE INGHIAIATE DA RIPRISTINARE CON TERRENO VEGETALE

SEZ.NUM. 20 — PROGR. 190.00 — PARZ. 10.00

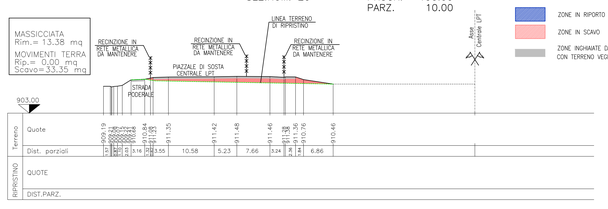

MASSICCIATA
Rim.= 13.38 mq
MOVIMENTI TERRA
Rip.= 0.00 mq
Scavo= 33.35 mq

ZONE IN RIPORTO
ZONE IN SCAVO
ZONE INGHIAIATE DA RIPRISTINARE CON TERRENO VEGETALE

SEZ.NUM. 21 — PROGR. 200.00 — PARZ. 10.00

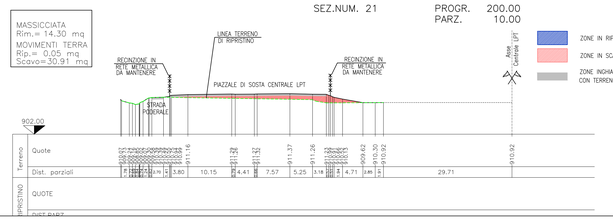

MASSICCIATA
Rim.= 14.30 mq
MOVIMENTI TERRA
Rip.= 0.05 mq
Scavo= 30.91 mq

ZONE IN RIPORTO
ZONE IN SCAVO
ZONE INGHIAIATE DA RIPRISTINARE CON TERRENO VEGETALE

SEZ.NUM. 22 — PROGR. 210.00 — PARZ. 10.00

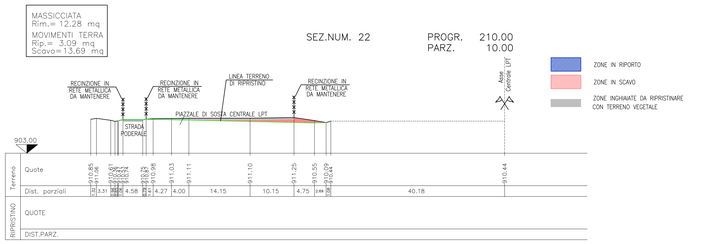

MASSICCIATA
Rim.= 12.28 mq
MOVIMENTI TERRA
Rip.= 3.09 mq
Scavo= 13.69 mq

ZONE IN RIPORTO
ZONE IN SCAVO
ZONE INGHIAIATE DA RIPRISTINARE CON TERRENO VEGETALE

SEZ.NUM. 23 — PROGR. 220.00 — PARZ. 10.00

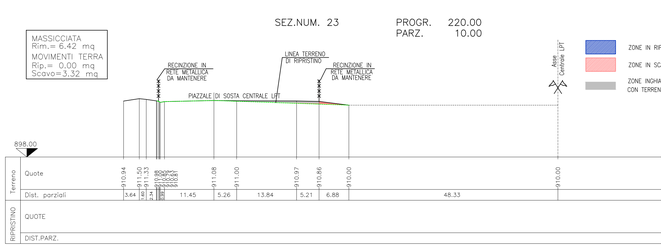

MASSICCIATA
Rim.= 6.42 mq
MOVIMENTI TERRA
Rip.= 0.00 mq
Scavo= 3.32 mq

ZONE IN RIPORTO
ZONE IN SCAVO
ZONE INGHIAIATE DA RIPRISTINARE CON TERRENO VEGETALE

SEZ.NUM. 24 — PROGR. 230.00 — PARZ. 10.00

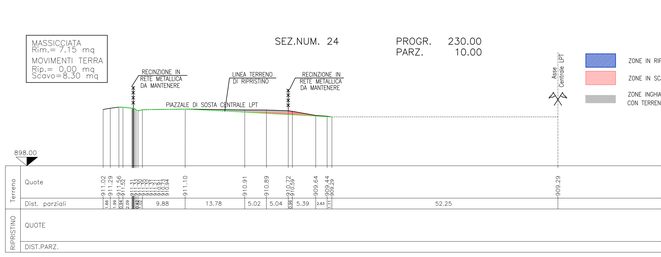

MASSICCIATA
Rim.= 7.19 mq
MOVIMENTI TERRA
Rip.= 0.00 mq
Scavo= 8.30 mq

ZONE IN RIPORTO
ZONE IN SCAVO
ZONE INGHIAIATE DA RIPRISTINARE CON TERRENO VEGETALE

SEZ.NUM. 25 — PROGR. 240.00 — PARZ. 10.00

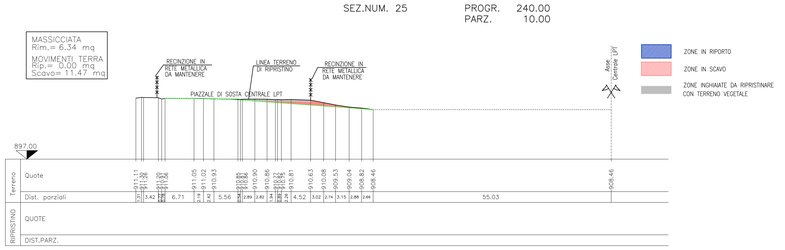

MASSICCIATA
Rim.= 6.34 mq
MOVIMENTI TERRA
Rip.= 0.00 mq
Scavo= 11.47 mq

ZONE IN RIPORTO
ZONE IN SCAVO
ZONE INGHIAIATE DA RIPRISTINARE CON TERRENO VEGETALE

SEZ.NUM. 26 — PROGR. 250.00 — PARZ. 10.00

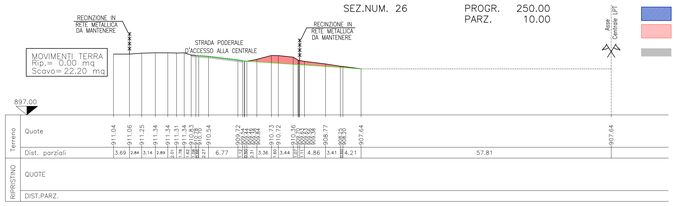

MOVIMENTI TERRA
Rip.= 0.00 mq
Scavo= 22.20 mq

ZONE IN RIPORTO
ZONE IN SCAVO
ZONE INGHIAIATE DA RIPRISTINARE CON TERRENO VEGETALE

SEZ.NUM. 27 — PROGR. 260.00 — PARZ. 10.00

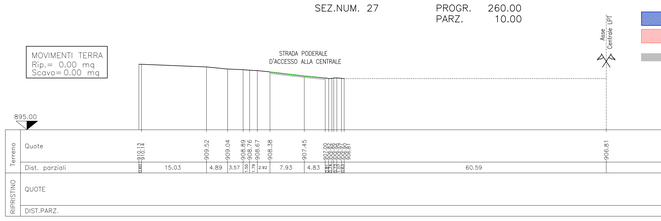

MOVIMENTI TERRA
Rip.= 0.00 mq
Scavo= 0.00 mq

ZONE IN RIPORTO
ZONE IN SCAVO
ZONE INGHIAIATE DA RIPRISTINARE CON TERRENO VEGETALE

INQUADRAMENTO SEZIONI DI RILIEVO

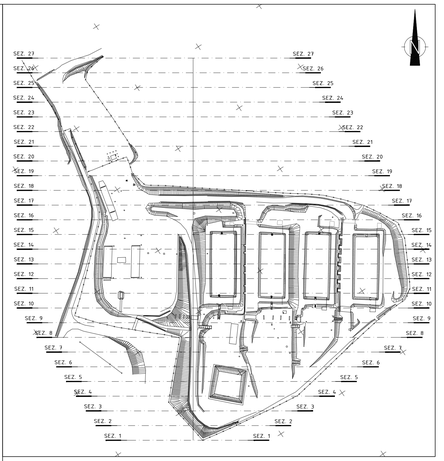

PROFILO LONGITUDINALE DI RIFERIMENTO

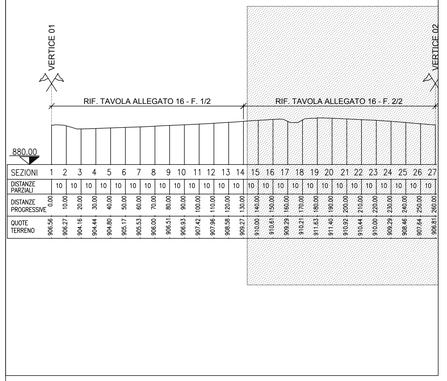

SEZIONI	1	2	3	4	5	6	7	8	9	10	11	12	13	14	15	16	17	18	19	20	21	22	23	24	25	26	27
DISTANZE PARZIALI		10	10	10	10	10	10	10	10	10	10	10	10	10	10	10	10	10	10	10	10	10	10	10	10	10	10
DISTANZE PROGRESSIVE	0.00	10.00	20.00	30.00	40.00	50.00	60.00	70.00	80.00	90.00	100.00	110.00	120.00	130.00	140.00	150.00	160.00	170.00	180.00	190.00	200.00	210.00	220.00	230.00	240.00	250.00	260.00
QUOTE TERRENO	906.56	906.27	904.18	904.44	904.80	905.17	905.53	906.00	906.51	906.83	907.42	907.96	908.58	909.27	910.00	910.61	909.29	910.21	911.63	910.92	910.44	910.00	909.29	908.46	907.64	906.81	906.81

ORDINE DEGLI INGEGNERI - TERAMO
986 DI MICHELE Dott. CESARE
INGEGNERE

Eni S.p.A.
Distretto Meridionale

Progetto
RIPRISTINO TERRITORIALE AREA LPT CERRO FALCONE
E CONDOTTA DI COLLEGAMENTO
POZZO CERRO FALCONE 1 - AREA LPT

Oggetto
VALUTAZIONE PRELIMINARE
(ai sensi dell'art. 6, comma 9 del D.Lgs. 152/2006)

Tavola
SEZIONI STATO DI RIPRISTINO AREA LPT

PROGER

		SIME_AMB_01_26		SCALA:	
		ALLEGATO 11b		1:500	
00	Aprile 2018	Emissione	Proger	ENI	ENI
REV	DATA	DESCRIZIONE	PREPARATO	VERIFICATO	APPROVATO