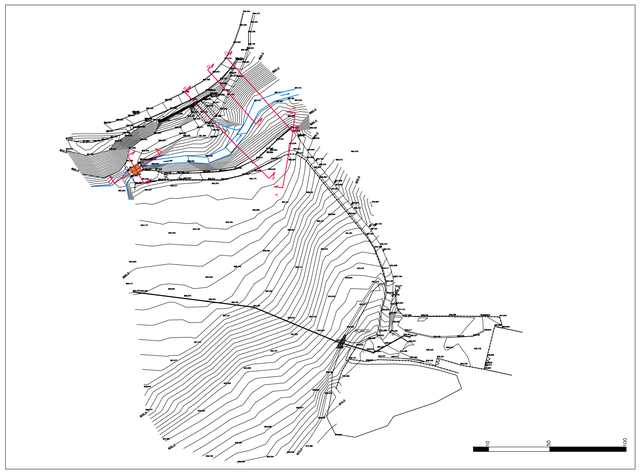

Sezione A - A

Scala H 1/200

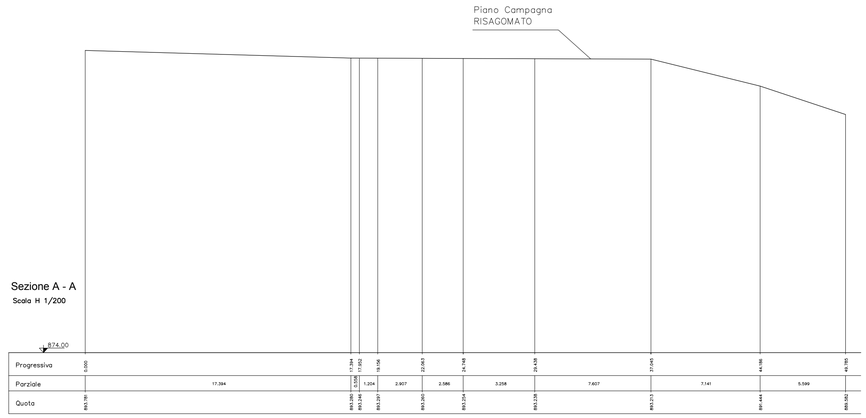

Sezione B - B

Scala H 1/200
Scala V 1/200

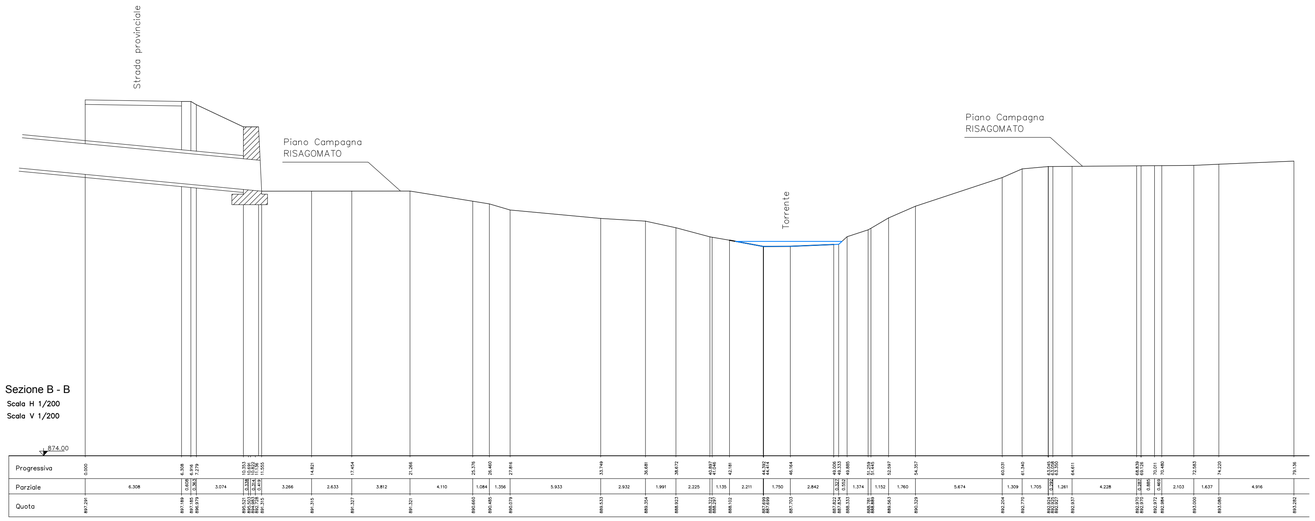

Sezione C - C

Scala H 1/200
Scala V 1/200

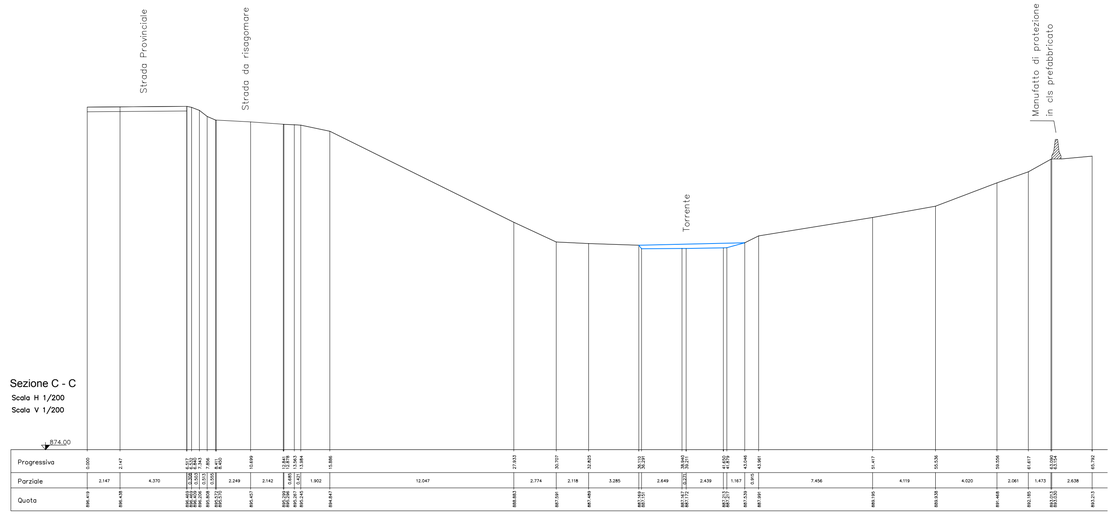

Sezione D - D

Scala H 1/200
Scala V 1/200

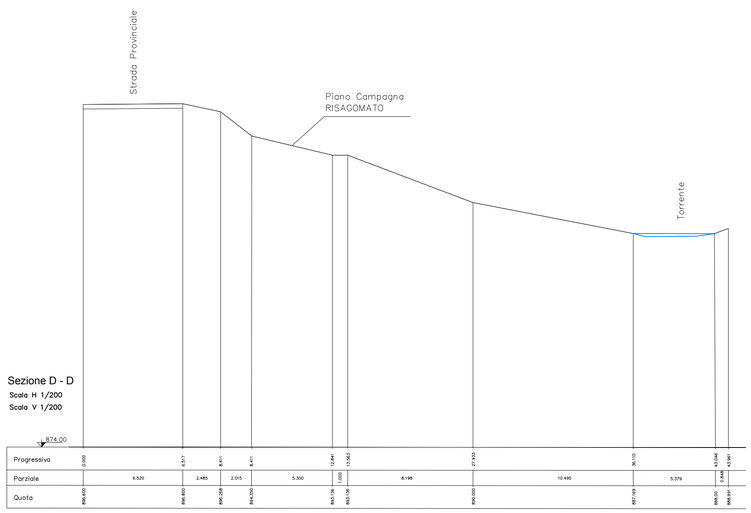

Sezione E - E

Scala H 1/200
Scala V 1/200

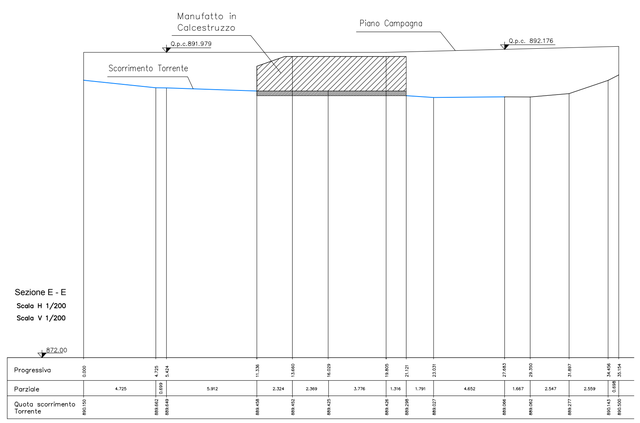

Sezione F - F

Scala H 1/200
Scala V 1/200

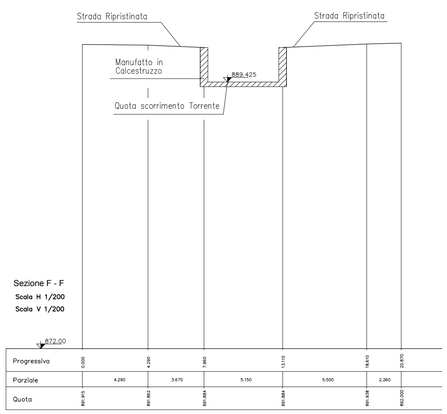

ORDINE DEGLI INGEGNERI - TERAMO
986 DI MICHELE dott. CESARE
INGEGNERE

Eni S.p.A.
Distretto Meridionale

Progetto

RIPRISTINO TERRITORIALE AREA LPT CERRO FALCONE
E CONDOTTA DI COLLEGAMENTO
POZZO CERRO FALCONE 1 - AREA LPT

Oggetto

VALUTAZIONE PRELIMINARE
(ai sensi dell'art. 6, comma 9 del D.Lgs. 152/2006)

Tavola

SEZIONI STATO DI RIPRISTINO
STRADA DI ACCESSO

PROGER	SIME_AMB_01_26	SCALA
	ALLEGATO 12	1:200

REV	DATA	DESCRIZIONE	PREPARATO	VERIFICATO	APPROVATO
00	Aprile 2018	Emissione	Proger	ENI	ENI