


Il presente disegno e' di proprieta' aziendale - La Societa' tutelera' i propri diritti a termine di legge.


DISEGNI DI RIFERIMENTO	N.

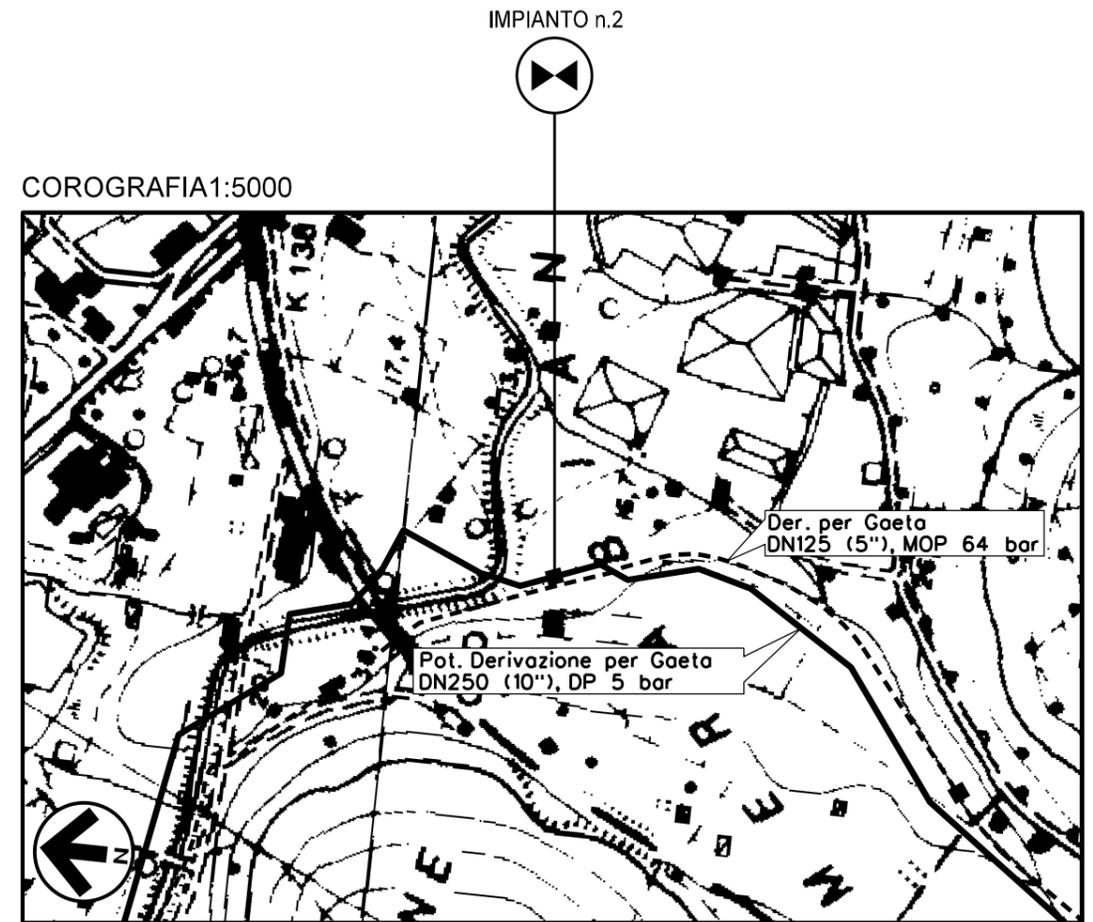


CTR FG. 415110

03	17-04-18	RIMISSIONE	MAGLI	MAGLI	CAPRIOTTI							
02	12-02-18	RIMISSIONE	BALLANTE	BALLANTE	CAPRIOTTI							
01	02-12-16	RIMISSIONE	BALLANTE	BALLANTE	CAPRIOTTI							
00	20-04-16	EMISSIONE	BALLANTE	BALLANTE	CAPRIOTTI							
INDICE	DATA	REVISIONI	ELABORATO	VERIFICATO	APPROVATO							
 			Dis. SI-008									
			Fg. 1 di 2									
<b>POTENZIAMENTO DERIVAZIONE PER GAETA</b> DN250 (10"), DP 5 bar			Comm. NR/15105									
			INDICE <table border="1" style="display: inline-table; border-collapse: collapse;"> <tr> <td style="width: 20px;">00</td> <td style="width: 20px;">01</td> <td style="width: 20px;">02</td> <td style="width: 20px;">03</td> <td style="width: 20px;"> </td> <td style="width: 20px;"> </td> <td style="width: 20px;"> </td> </tr> </table>			00	01	02	03			
			00	01	02	03						
Scala --												
SCHEDA IMPIANTO n.2 Com. GAETA (LT) Loc. CAMERA BIANCA			Sostituisce il ..... Sostituito dal .....									

Il presente disegno e' di proprieta' aziendale - La Societa' tutelera' i propri diritti a termine di legge.

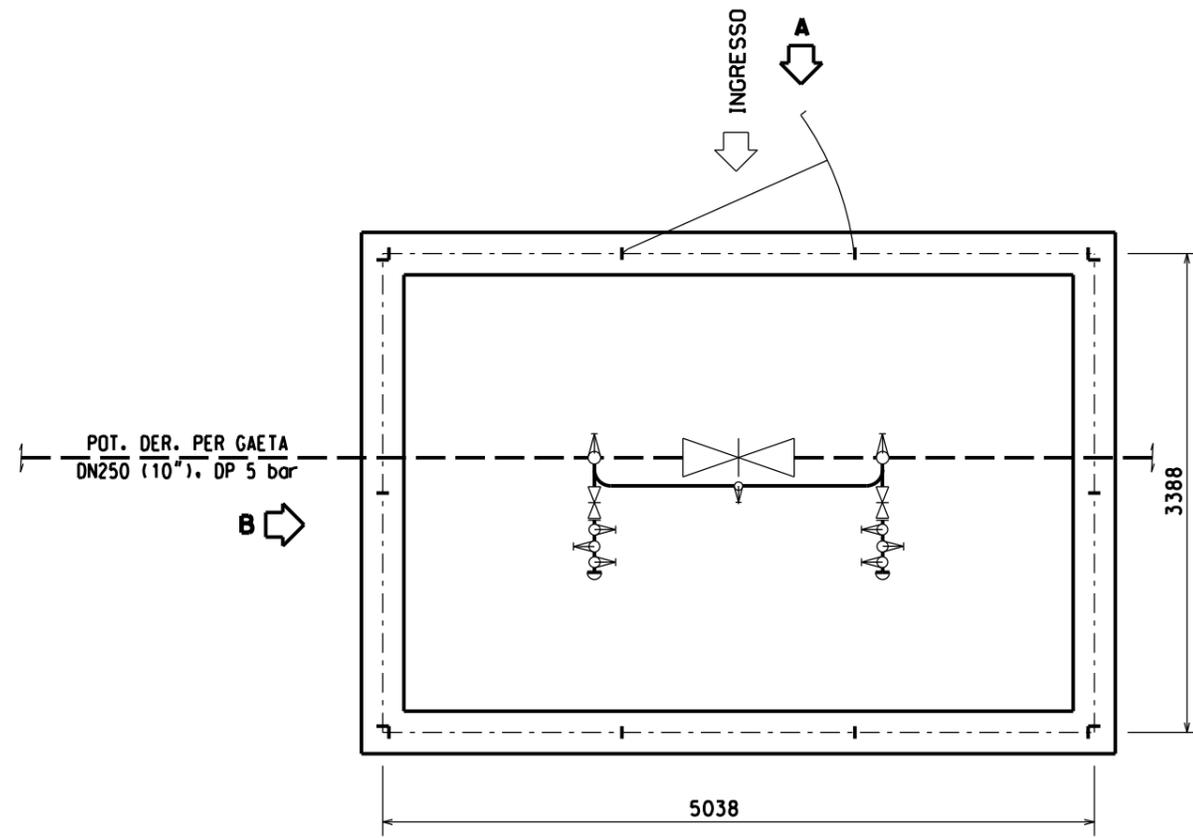


- PIANTA -

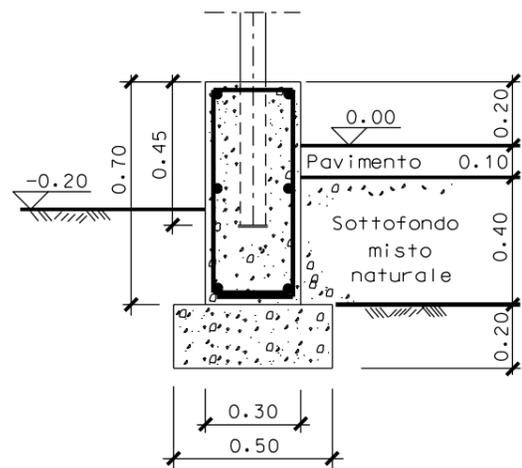


SEZIONE TIPO MURETTO

DISEGNI DI RIFERIMENTO

N.

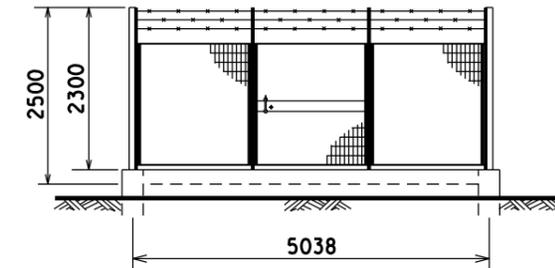

PROSPETTO A

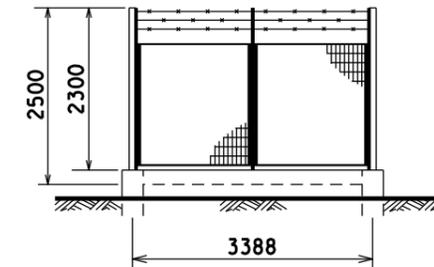

PROSPETTO B

INDICE	DATA	REVISIONI	ELABORATO	VERIFICATO	APPROVATO
03	17-04-18	RIMISSIONE	MAGLI	MAGLI	CAPRIOTTI
02	12-02-18	RIMISSIONE	BALLANTE	BALLANTE	CAPRIOTTI
01	02-12-16	RIMISSIONE	BALLANTE	BALLANTE	CAPRIOTTI
00	20-04-16	EMISSIONE	BALLANTE	BALLANTE	CAPRIOTTI



Dis. SI-008

Fg. 2 di 2

POTENZIAMENTO DERIVAZIONE PER GAETA  
DN250 (10"), DP 5 bar

Comm. NR/15105

INDICE	00	01	02	03				
--------	----	----	----	----	--	--	--	--

Scala --

SCHEDA IMPIANTO n.2  
Com. GAETA (LT) Loc. CAMERA BIANCA

Sostituisce il .....  
Sostituito dal .....