




Il presente disegno e' di proprieta' aziendale - La Societa' tutelera' i propri diritti a termine di legge.

|                        |    |
|------------------------|----|
| DISEGNI DI RIFERIMENTO | N. |
|                        |    |
|                        |    |

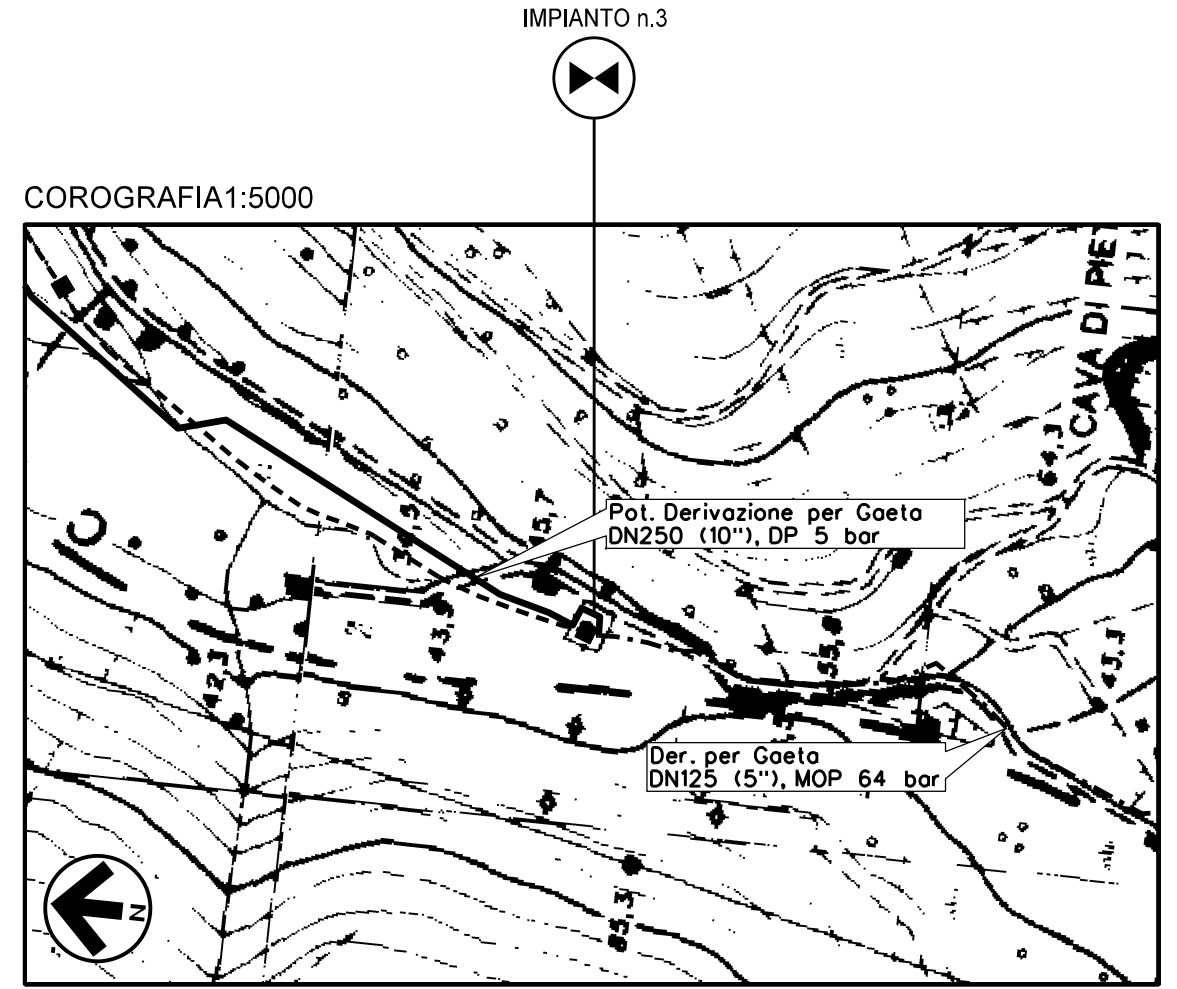


CTR FG. 415150


|   |          |                      |          |          |                                |    |  |  |  |
|---|----------|----------------------|----------|----------|--------------------------------|----|--|--|--|
| 03  | 17-04-18 | RIMISSIONE           | MAGLI    | MAGLI    | CAPRIOTTI                      |    |  |  |  |
| 02  | 12-02-18 | RIMISSIONE           | BALLANTE | BALLANTE | CAPRIOTTI                      |    |  |  |  |
| 01  | 02-12-16 | RIMISSIONE           | BALLANTE | BALLANTE | CAPRIOTTI                      |    |  |  |  |
| 00  | 20-04-16 | EMISSIONE            | BALLANTE | BALLANTE | CAPRIOTTI                      |    |  |  |  |
| INDICE  | DATA     | R E V I S I O N I    |          |          | ELABORATO VERIFICATO APPROVATO |    |  |  |  |
|   |          | Dis. SI-009          |          |          |                                |    |  |  |  |
|   |          | Fg. 1 di 2           |          |          |                                |    |  |  |  |
| POTENZIAMENTO DERIVAZIONE PER GAETA<br>DN250 (10"), DP 5 bar  |          | Comm. NR/15105       |          |          |                                |    |  |  |  |
|   |          | INDICE               | 00       | 01       | 02                             | 03 |  |  |  |
|   |          | Scala                | --       |          |                                |    |  |  |  |
| SCHEDA IMPIANTO n.3<br>Com. GAETA (LT) Loc. CAMERA BIANCA   |          | Sostituisce il ..... |          |          |                                |    |  |  |  |
|   |          | Sostituito dal ..... |          |          |                                |    |  |  |  |

Il presente disegno e' di proprieta' aziendale - La Societa' tutelera' i propri diritti a termine di legge.


|                        |    |
|------------------------|----|
| DISEGNI DI RIFERIMENTO | N. |
|                        |    |

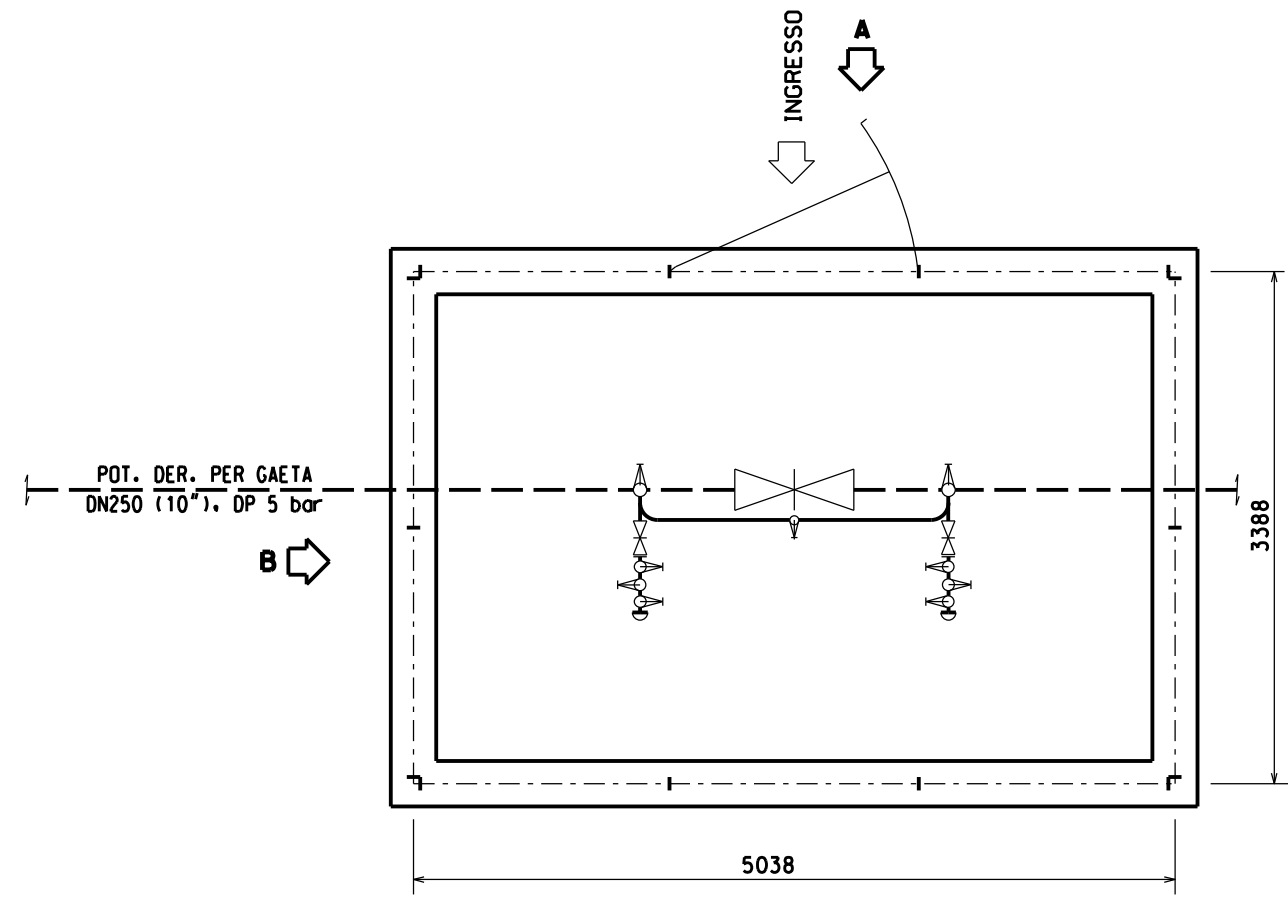


- PIANTA -

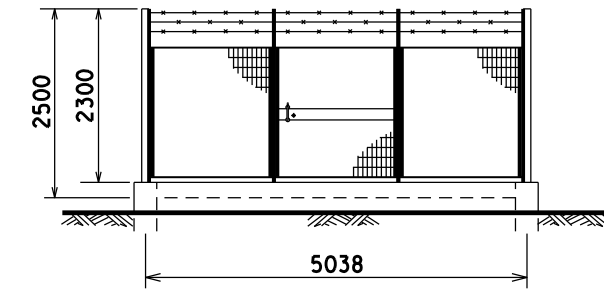

PROSPETTO A

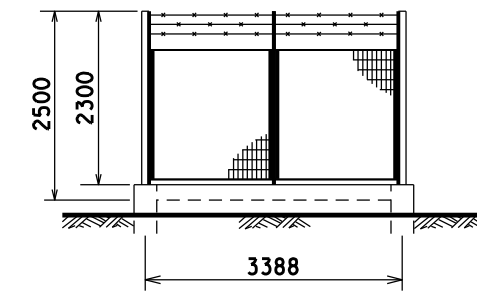

PROSPETTO B

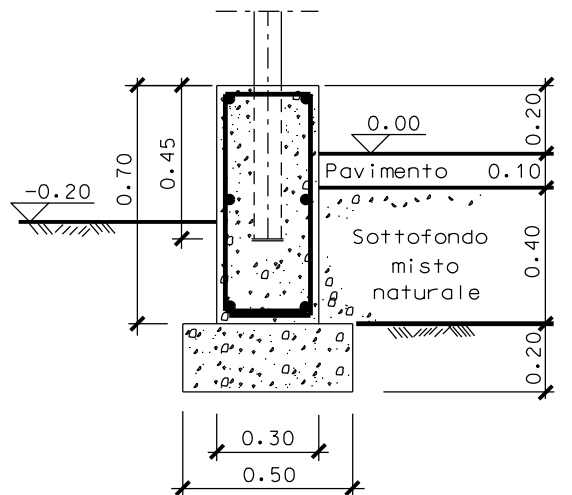

SEZIONE TIPO MURETTO

| INDICE | DATA     | REVISIONI  | ELABORATO | VERIFICATO | APPROVATO |
|--------|----------|------------|-----------|------------|-----------|
| 03     | 17-04-18 | RIMISSIONE | MAGLI     | MAGLI      | CAPRIOTTI |
| 02     | 12-02-18 | RIMISSIONE | BALLANTE  | BALLANTE   | CAPRIOTTI |
| 01     | 02-12-16 | RIMISSIONE | BALLANTE  | BALLANTE   | CAPRIOTTI |
| 00     | 20-04-16 | EMISSIONE  | BALLANTE  | BALLANTE   | CAPRIOTTI |



Dis. SI-009

Fg. 2 di 2

POTENZIAMENTO DERIVAZIONE PER GAETA  
DN250 (10"), DP 5 bar

Comm. NR/15105

|        |    |    |    |    |  |  |  |  |
|--------|----|----|----|----|--|--|--|--|
| INDICE | 00 | 01 | 02 | 03 |  |  |  |  |
|--------|----|----|----|----|--|--|--|--|

Scala --

SCHEDA IMPIANTO n.3  
Com. GAETA (LT) Loc. CAMERA BIANCA

Sostituisce il .....  
Sostituito dal .....