


Locali  
x= 2822.49  
y= 2546.63  
q= 1284.57

WGS84  
x= 4600012.710  
y= 1103908.211  
Z= 4265710.711



Locali  
x= 2932.19  
y= 2369.44  
q= 1280.59

WGS84  
x= 4600100.099  
y= 1104042.050  
Z= 4265576.697

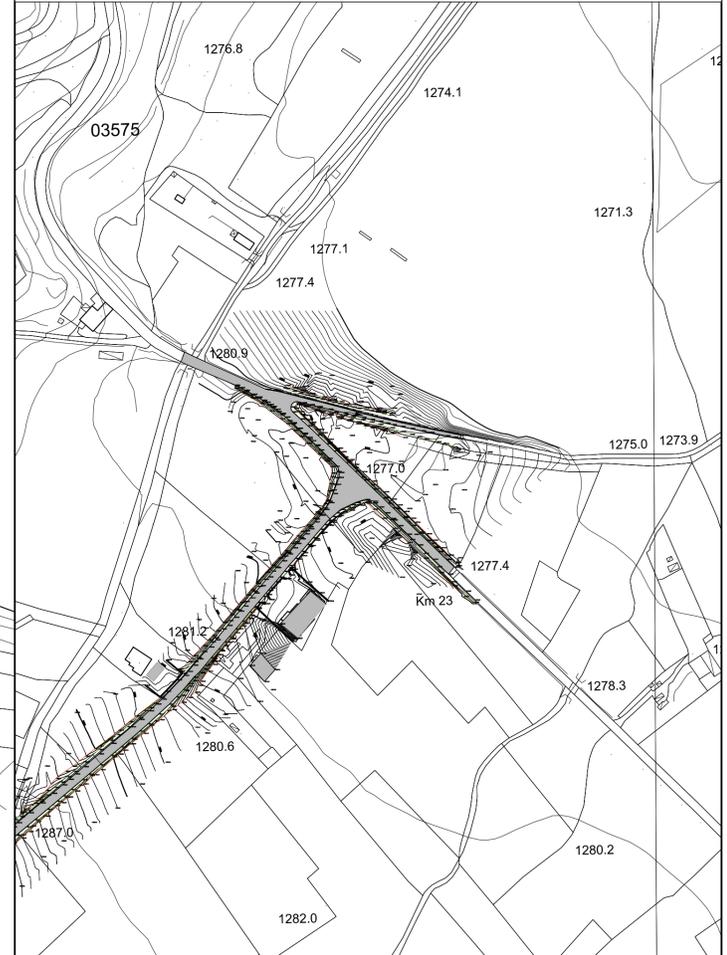



**Anas SpA**  
Coordinamento Territoriale Adriatica

PROVINCIA DI L'AQUILA      COMUNE DI ROCCA DI CAMBIO

STRADA STATALE N. 696 "DEL PARCO DEL SIRENTE VELINO"

LAVORI PER LA REALIZZAZIONE DI UNA ROTATORIA TRA L'INNESTO DELLA SS 696 (EX STRADA "BRECCIARA") E LA SR 5BIS AL KM 23+800

AREA COMPARTIMENTALE ABRUZZO

PROGETTO DEFINITIVO ISTRUTTORIO

PROGETTISTA: Dott. Ing. Vincenzo CATONE Ordine NAPOLI n° 14465	GRUPPO DI PROGETTAZIONE ANAS IL COORDINATORE (Ing. Vincenzo CATONE) REDATTORE (Geom. Maurizio RICCI)
COORDINATORE PER LA SICUREZZA IN FASE DI PROGETTAZIONE Geom. Ordine n°	
VISTO: IL RESP. DEL PROCEDIMENTO Dott. Ing. Antonio MARASCO	
ASSISTENZA ALLA PROGETTAZIONE - Dott. Ing. Giovanni Pace Studio in via dei Torlonia n.2 67100 L'Aquila	
PROTOCOLLO	DATA

**STATO DEI LUOGHI**  
PLANIMETRIA DI RILIEVO SU BASE C.T.R.

TAVOLA Nr.	NOME FILE	REV.	FOGLIO	SCALA:	PROGR.
CODICE PROG. <b>AQ-148</b>	005-T00 EGO1 GEN00 PV 01-A-10.dwg	<b>A</b>	<b>1</b>	1:500	<b>05</b>
CODICE ELAB. <b>T00/EGO1/GEN00/PV01</b>					
<b>D</b>					
<b>C</b>					
<b>B</b>					
<b>A</b>	EMISSIONE	03/2017	Geom. Maurizio RICCI	Ing. Vincenzo CATONE	Dott. Ing. Giovanni Pace
<b>REV.</b>		DATA	Geom.	Ing.	Dott. Ing.