





COROGRAFIA Scala 1:250.000


Il presente disegno e' di proprieta' aziendale - Le Societa' tutelera' i propri diritti a termine di legge.

4	18/06/2018	EMISSIONE PER STUDIO PRELIMINARE AMBIENTALE (SCREENING)	M.MEDAGLIA	G.CICCARELLI	F.FERRINI
3	25/10/2017	EMISSIONE PER PERMESSI	M.MASTROIANNI	G.CICCARELLI	F.FERRINI
2	20/06/2017	EMISSIONE PER 42.04	M.MEDAGLIA	G.CICCARELLI	F.FERRINI
1	10/11/2016	EMISSIONE PER STUDIO DI FATTIBILITA'	L.TOMASUCCI	G.CICCARELLI	F.FERRINI
0	11/05/2016	EMISSIONE PRELIMINARE	G.GALLIZIOLI	G.CICCARELLI	F.FERRINI
INDICE	DATA	R E V I S I O N I			ELABORATO VERIFICATO APPROVATO
		 Rif. TFM: 011-PJ11-006-10-DT-C-5201			Dis. 10-DT-C-5201
					Fg. 1 di 3
		MET. TORTONA-ALESSANDRIA-ASTI-TORINO TRONCO: CERRO TANARO-REVIGNANO - DN 550 (22") DP 64 bar Rifacimento attraversamento ferroviario FR39.1 linea Torino - Genova			Comm. NR/17122/R-L01
INDICE					
					Scala 1:10000
		STRUMENTI DI TUTELA E PIANIFICAZIONE NAZIONALI			Sostituisce il Sostituito dal




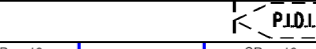
 


MET. TORTONA-ALESSANDRIA-ASTI-TORINO TRONCO: CERRO TANARO-REVIGNANO - DN 550 (22") DP 64 bar
 Rifacimento attraversamento ferroviario FR39.1 linea Torino - Genova

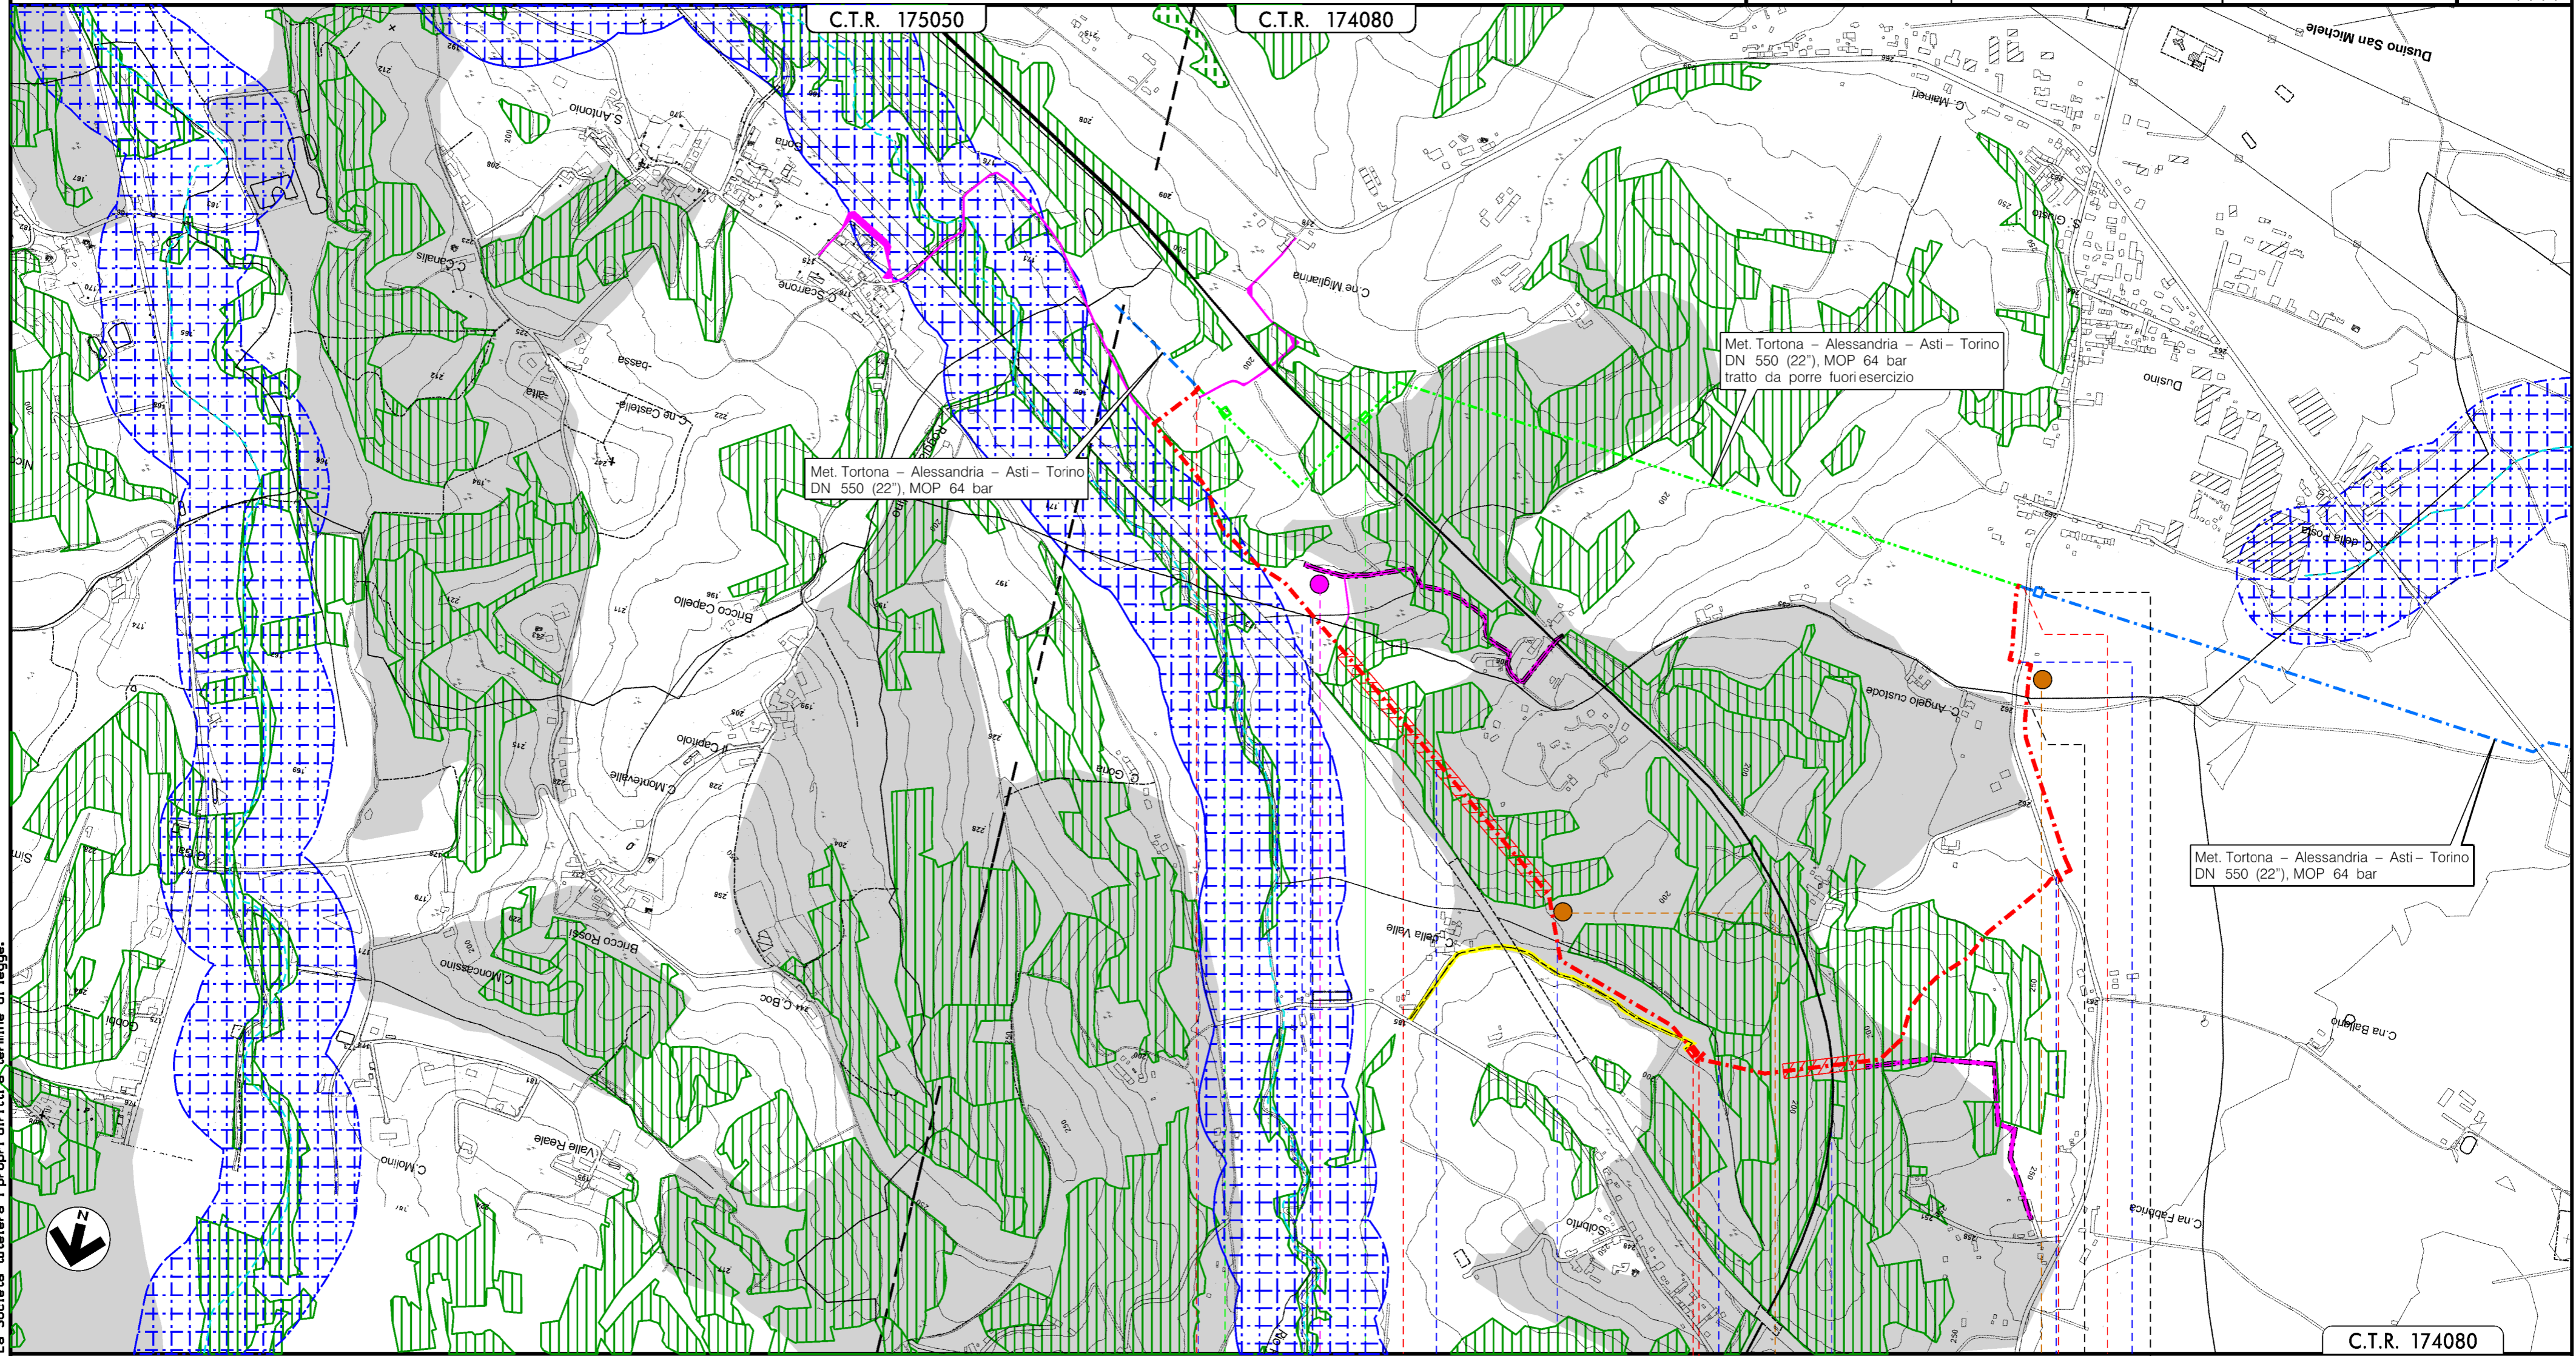STRUMENTI DI TUTELA E PIANIFICAZIONE NAZIONALI

4	18/06/2018	EMISSIONE PER STUDIO PRELIMINARE AMBIENTALE (SCREENING)	M. MEDAGLIA	G. CICCARELLI	F. FERRINI
3	25/10/2017	EMISSIONE PER PERMESSI	M. MASTROIANNI	G. CICCARELLI	F. FERRINI
INDICE DATA REVISIONI			ELABORATO	VERIFICATO	APPROVATO
			PROGETTISTA 		10-DT-C-5201 Comm. NR/17122/R-L01
					Foglio 2 di 3 Scala 1:10000



Il presente disegno e' di proprieta' aziendale - Le Societa' tutelano i propri diritti e termini di legge.

VILLAFRANCA D'ASTI	DUSINO SAN MICHELE	SAN PAOLO SOLBRITO ASTI	DUSINO SAN MICHELE
 P.I.L. n.450090/39 strada vicinale (percorrenza sotto strada)		 P.I.L. n.450090/41 affluente del torrente Tanarsola	
 P.I.L. n.450090/42 parallelo con autostrada TO-PC		 P.I.L. n.450090/43 affluente del torrente Tanarsola	
 P.I.L. n.450090/44 affluente del torrente Tanarsola		 P.I.L. n.450090/45 linea ferroviaria Torino - Genova	
SP n.16 (I attraversamento)		SP n.16 (II attraversamento)	
			










4	18/06/2018	EMISSIONE PER STUDIO PRELIMINARE AMBIENTALE (SCREENING)	M.MEDAGLIA	G.CICCARELLI	F.FERRINI
3	25/10/2017	EMISSIONE PER PERMESSI	M.MASTROIANNI	G.CICCARELLI	F.FERRINI
INDICE	DATA	REVISIONI	ELABORATO	VERIFICATO	APPROVATO/AUTORIZZATO
			PROGETTISTA  RIF. TFM: 011-PJ11-006-10-DT-C-5201		
			Dis.	10-DT-C-5201	
			Comm.	NR/17122/R-L01	

LEGENDA

SIMBOLOGIA CARTOGRAFICA



- | | | | |
|---|---|---|---|
|  | Metanodotto in progetto |  | Altre condotte di terzi |
|  | Metanodotti in esercizio |  | Altri metanodotti in progetto |
|  | Metanodotti da porre fuori esercizio e recuperare |  | Gallerie, Tunnel, Mini-Microtunnel, Raise Boring e T.O.C. |
|  | Aree impianti stacco-terminale in progetto |  | Impianti di linea in progetto |
|  | Aree impianti stacco-terminale esistenti |  | Impianti di linea su rete in esercizio |
|  | Piazzola di stoccaggio tubazioni |  | Impianti di linea da porre fuori esercizio e recuperare |
|  | Strada di accesso all'impianto |  | Depositi temporanei |
|  | Adeguamento strade esistenti |  | Strade di accesso provvisorio |
|  | Limite sovrapposizione fogli | | |

SIMBOLOGIA MECCANICA

-  Punto di intercettazione di linea (P.I.L.)
-  Punto di intercettazione di derivazione importante (P.I.D.I.)
-  Punto di intercettazione di derivazione semplice con stacco da P.I.L. (P.I.D.S.)
-  Punto di intercettazione e derivazione semplice con stacco da Linea (P.I.D.S.)
-  Punto di intercettazione con discaggio di allacciamento (P.I.D.A.)
-  Punto predisposto per il discaggio di allacciamento (P.P.D.A.)
-  Punto di sezionamento elettrico terminale (P.S.E.T.)
-  Stazione predisposta per lancio e ricevimento PIG
-  Impianto di riduzione/ regolazione della pressione

SIMBOLOGIA TEMATICA

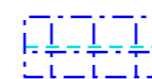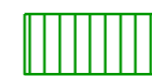


BENI CULTURALI E PAESAGGISTICI (D. Lgs. 42/04)

- Aree tutelate per legge (art. 142) (*)
-  Fiumi, torrenti, corsi d'acqua iscritti negli elenchi previsti dal T.U. approvato con R.D. n.1775 e relative sponde per una fascia di 150 metri ciascuna (lett. c)
 -  Territori coperti da foreste e da boschi, ancorche' percorsi o danneggiati dal fuoco, e quelli sottoposti a vincolo di rimboscimento (lett. g)

VINCOLO IDROGEOLOGICO (R.D. 3267 /23)

-  Vincolo idrogeologico

(*) Aree desunte dalla tavola P2.5 denominata "Beni paesaggistici" del Piano Paesaggistico Regionale

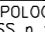Progressiva chilometrica	N.	
Comuni		
Province		
Impianti	 Tipo - N. - Prog. - IN PROGETTO	 Tipo - N. - Prog. - ESISTENTE
Attraversamenti	 TIPOLOGIA ATTRAVERSATA (SS n. **, corso d'acqua, ferrovia, ecc.)	
Aree soggette a v.p.e.		
Aree in occupazione temporanea	Strade-Piste-Piazzole Allargamenti	ACCESSO IMPIANTI ADEGUAMENTI STRADE STRADE PROVVISORIE DEPOSITI TEMPORANEI Dn N. PIAZ. Pn