



SEZIONE A-A

Scala 1:100

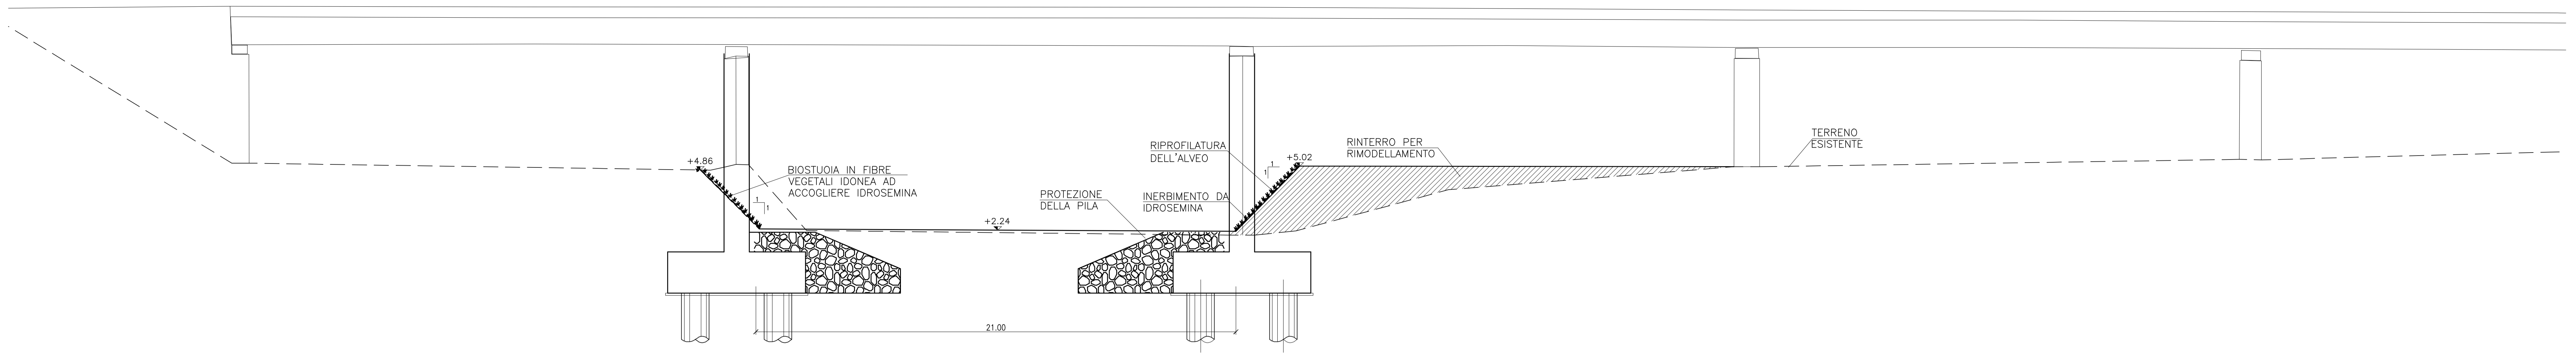


SEZIONE B-B

Scala 1:100

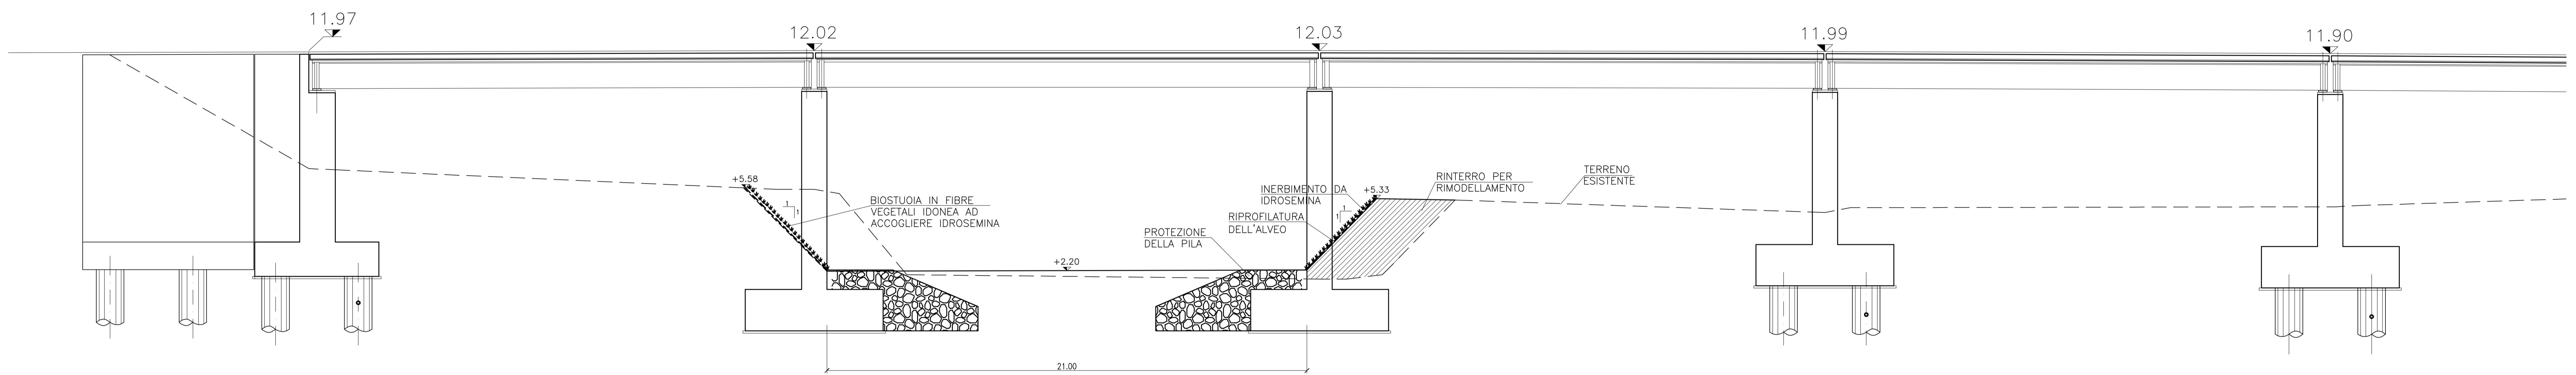


STRALCIO PLANIMETRICO


Scala 1:500

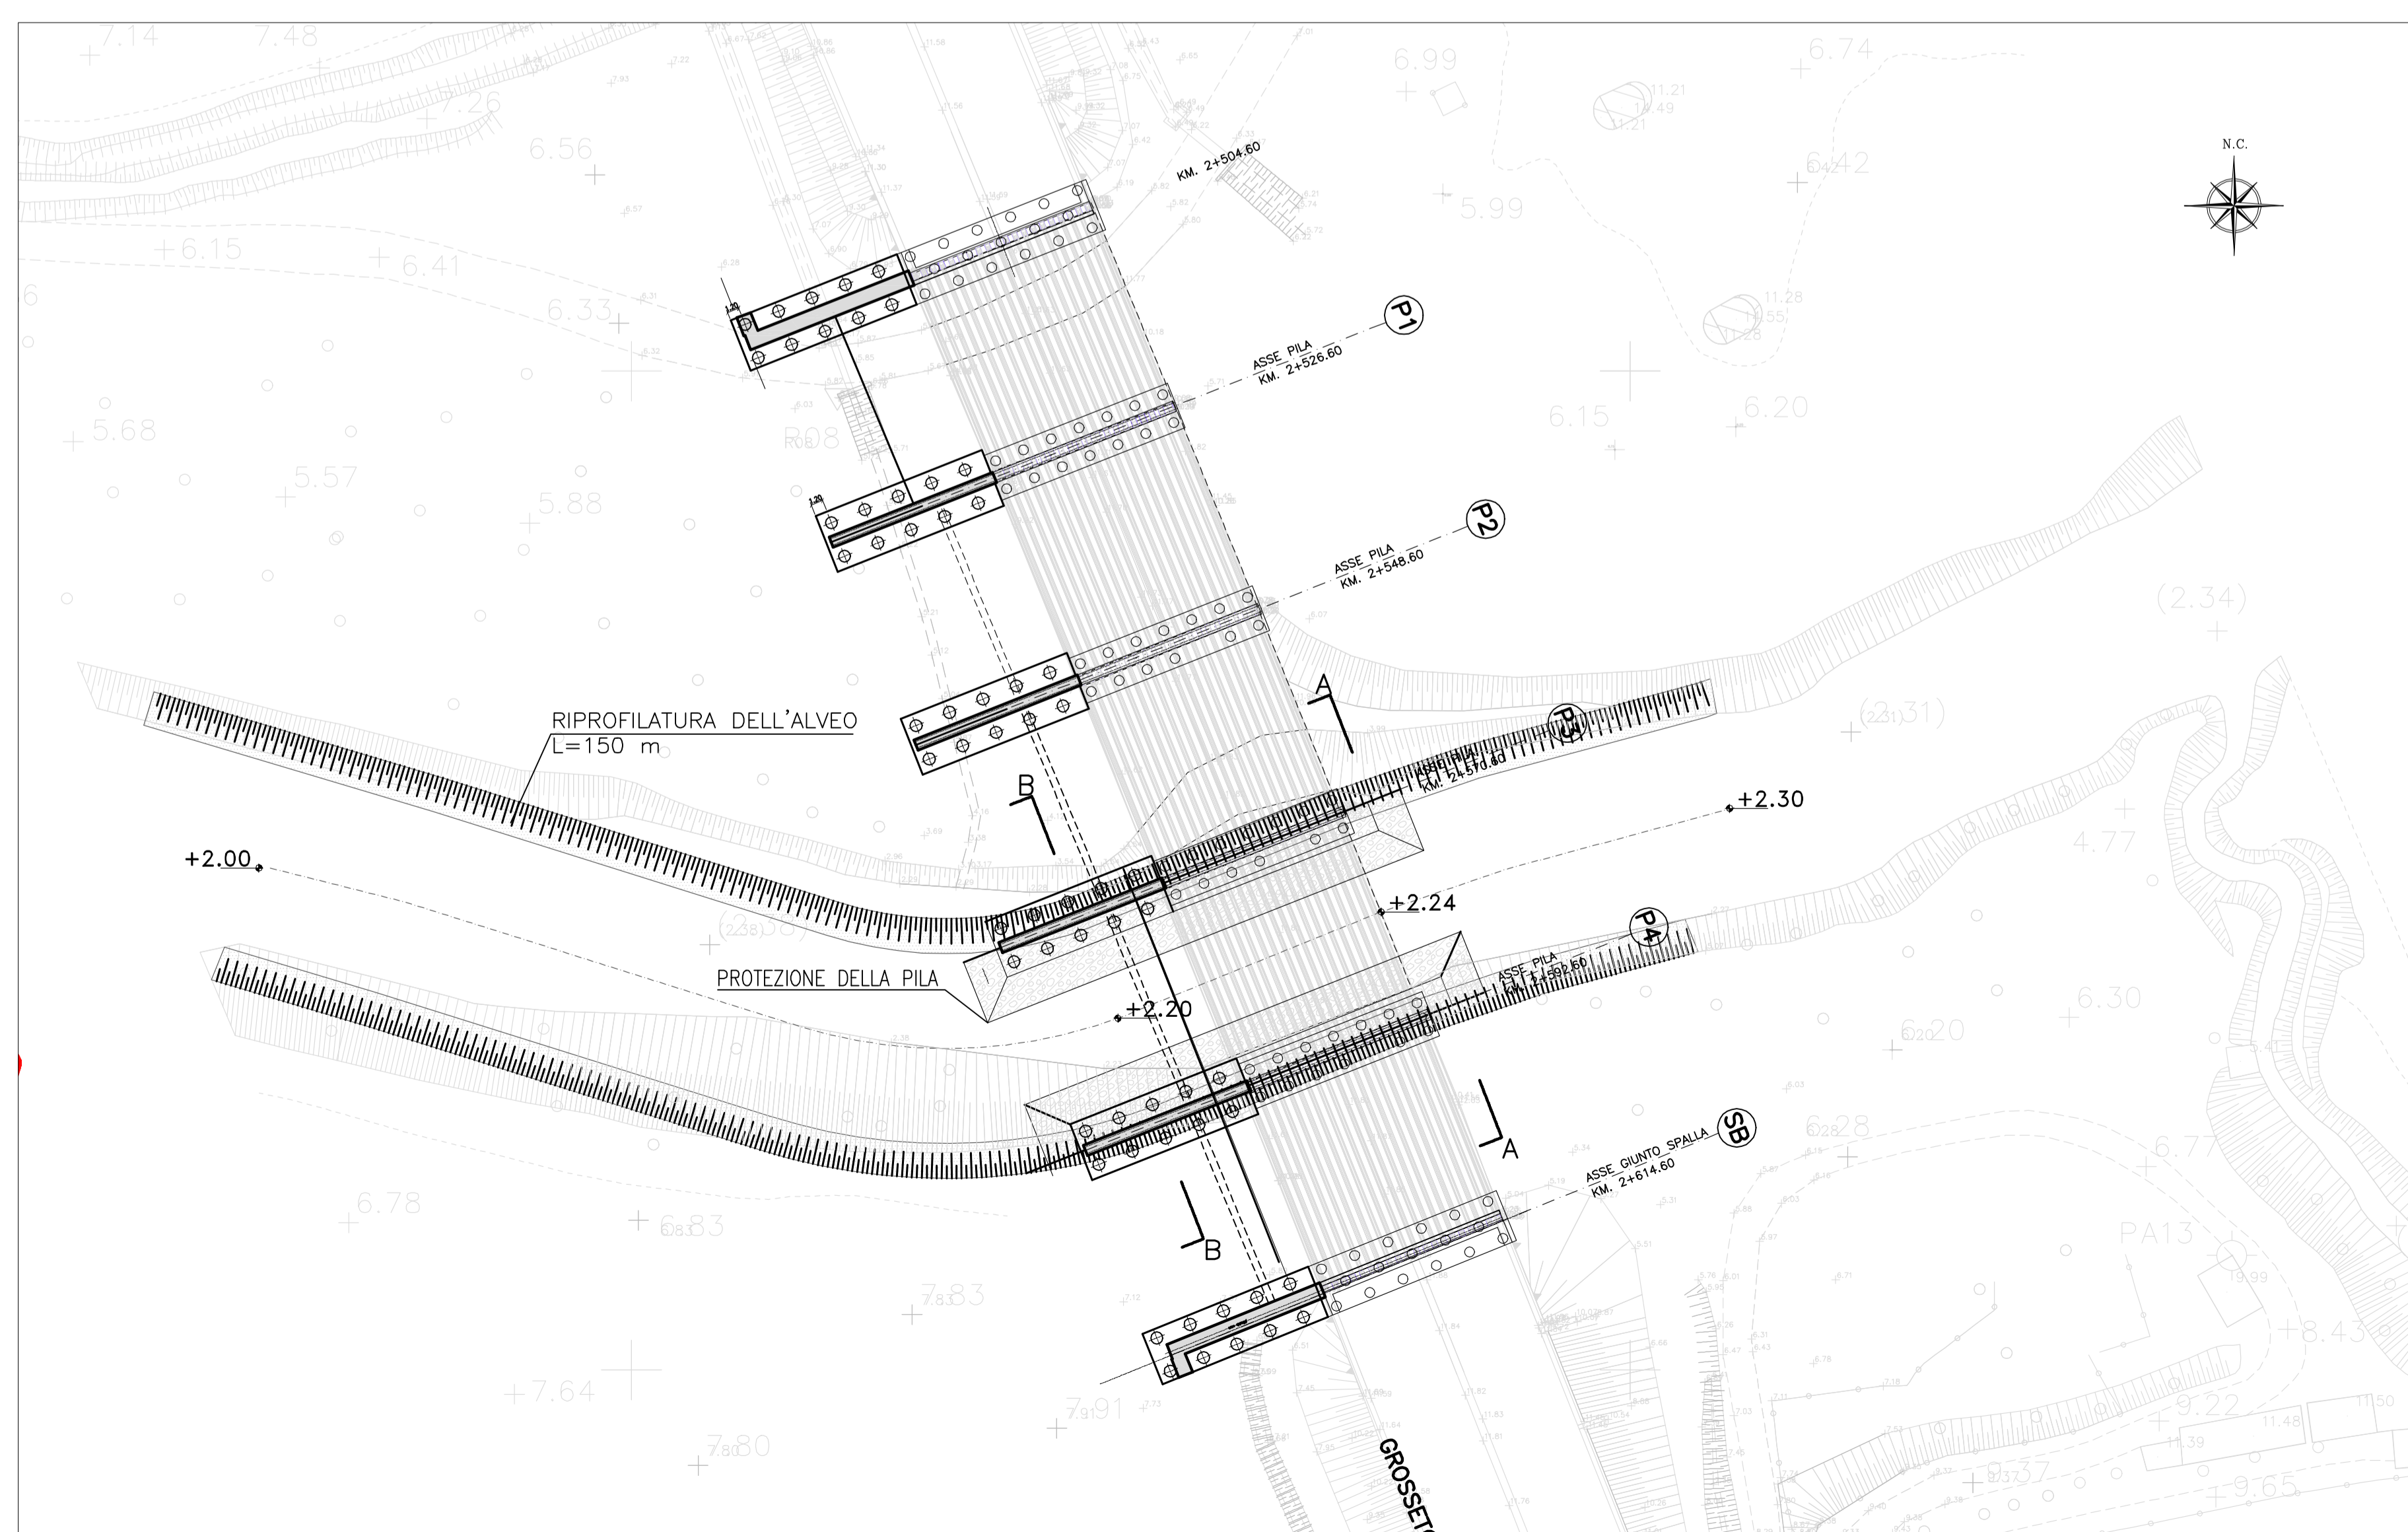

SEZIONI TIPO
Protezione della pila
1:100

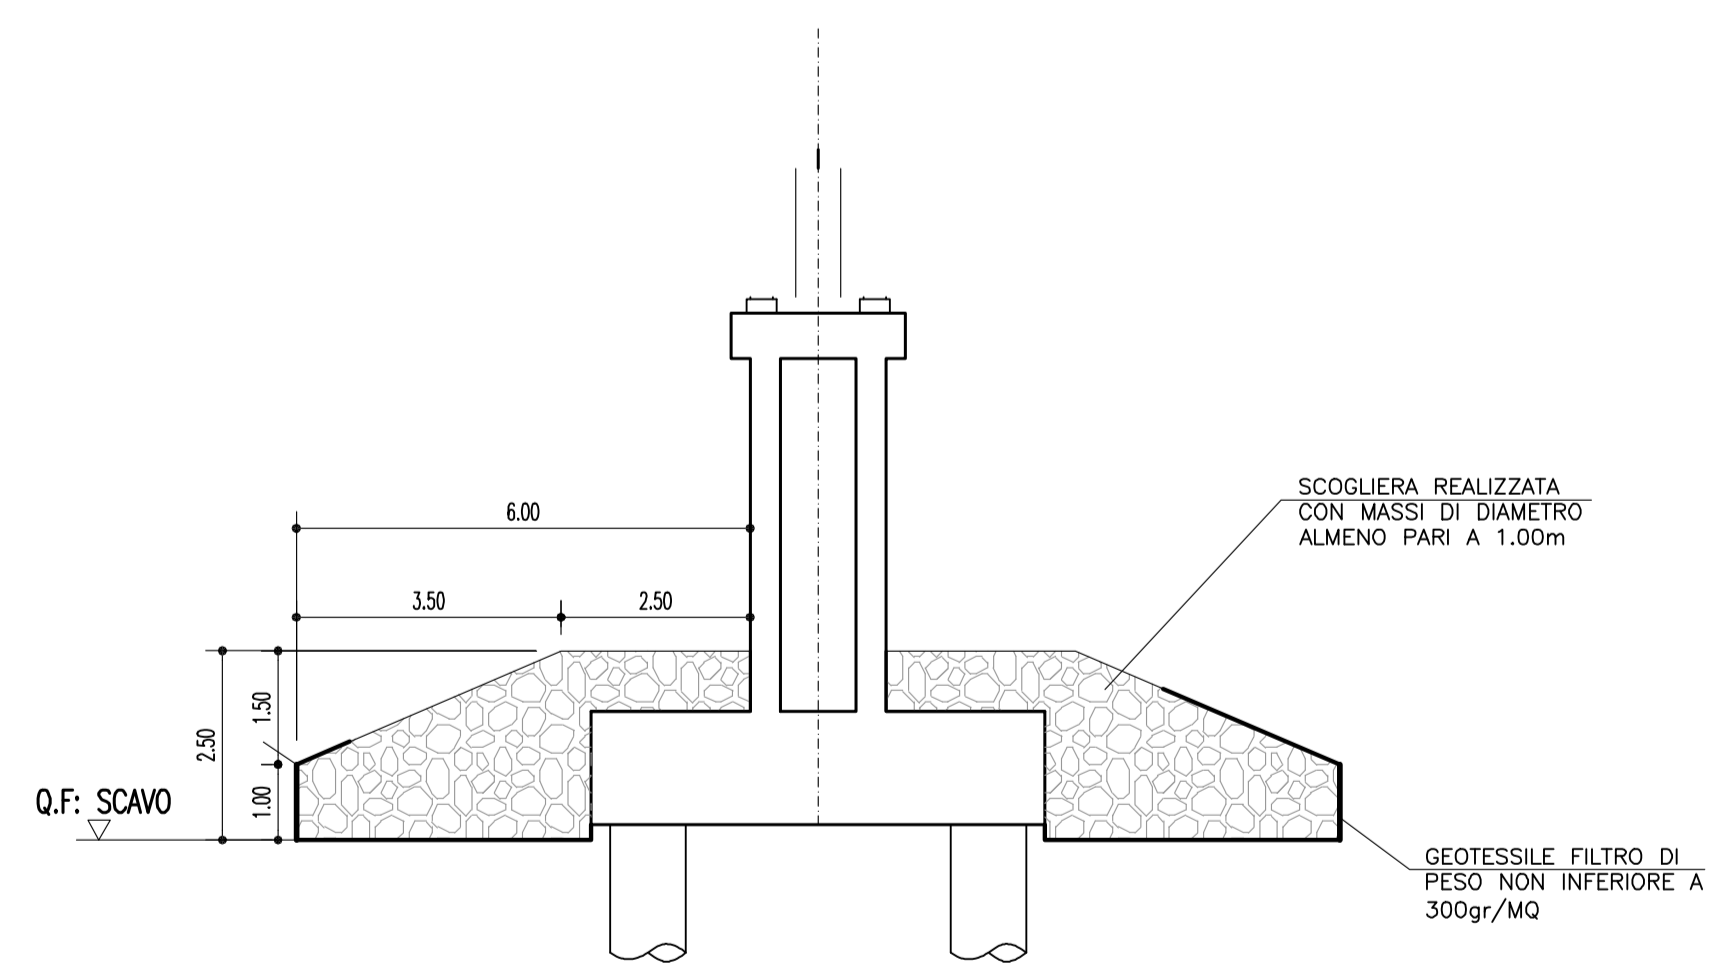

Riprofilatura dell'alveo
1:100

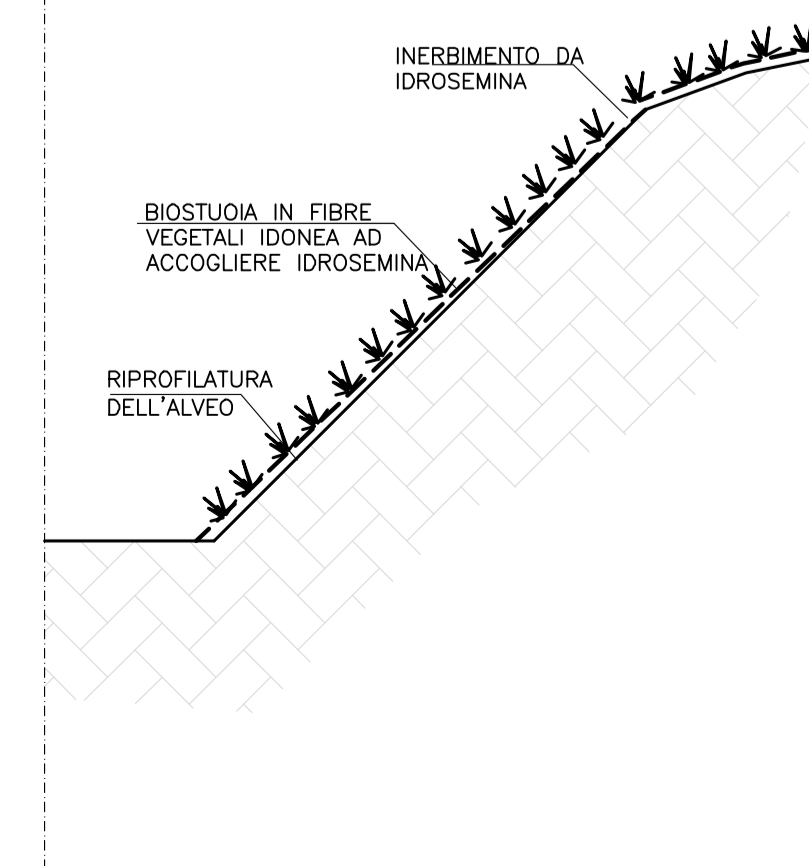

Società Autostrada Tirrenica p.A.
GRUPPO AUTOSTRADALE PER L'ITALIA S.p.A.

AUTOSTRADA (A12) : ROSIGNANO - CIVITAVECCHIA
LOTTO 2

TRATTO: SAN PIETRO IN PALAZZI - SCARLINO

PROGETTO DEFINITIVO

INFRASTRUTTURA STRATEGICA DI PREMINENTE INTERESSE
NAZIONALE LE CUI PROCEDURE DI APPROVAZIONE SONO REGOLATE
DALL' ART. 161 DEL D.LGS. 163/2006

AU-CORPO AUTOSTRADALE
IDROLOGIA E IDRAULICA
INTERFERENZE IDROGRAFICHE
FIUME CECINA - SISTEMAZIONI IDRAULICHE

IL RESPONSABILE PROGETTAZIONE SPECIALE Ing. Alessandro ART Ord. Ingg. Milano N. 20015		IL RESPONSABILE INTEGRAZIONE PRESSIONE SPECIALISTICA Ing. Assessorato ART Ord. Ingg. Milano N. 20015 COORDINATORE GENERALE APS		IL DIRETTORE TECNICO Ing. Maurizio Torresi Ord. Ingg. Milano N. 16492 RESPONSABILE DIREZIONE SVILUPPO INFRASTRUTTURE	
REVISIONI ELABORATO direttore codice contratto 1211212011		FILE a. progetto IDR023		DATA FEBBRAIO 2011 n. 1 SCALA: varie	
spea ingegneria europea		ELABORAZIONE a cura di: ELABORAZIONE PROGETTALE a cura di:		IL RESPONSABILE IDROLOGIA/IDRAULICA Ing. Maurizio Torresi - O.I. Milano N. 16492	
RESPONSABILE DI COMMISSIONE Ing. Michele Panella Ord. Ingg. Aniene N. 833 COORDINATORE OPERATIVO DI PROGETTO		VISTO DEL COMMITTENTE SAT		VISTO DEL CONCESSIONARIO	