


CATANIA

MESSINA

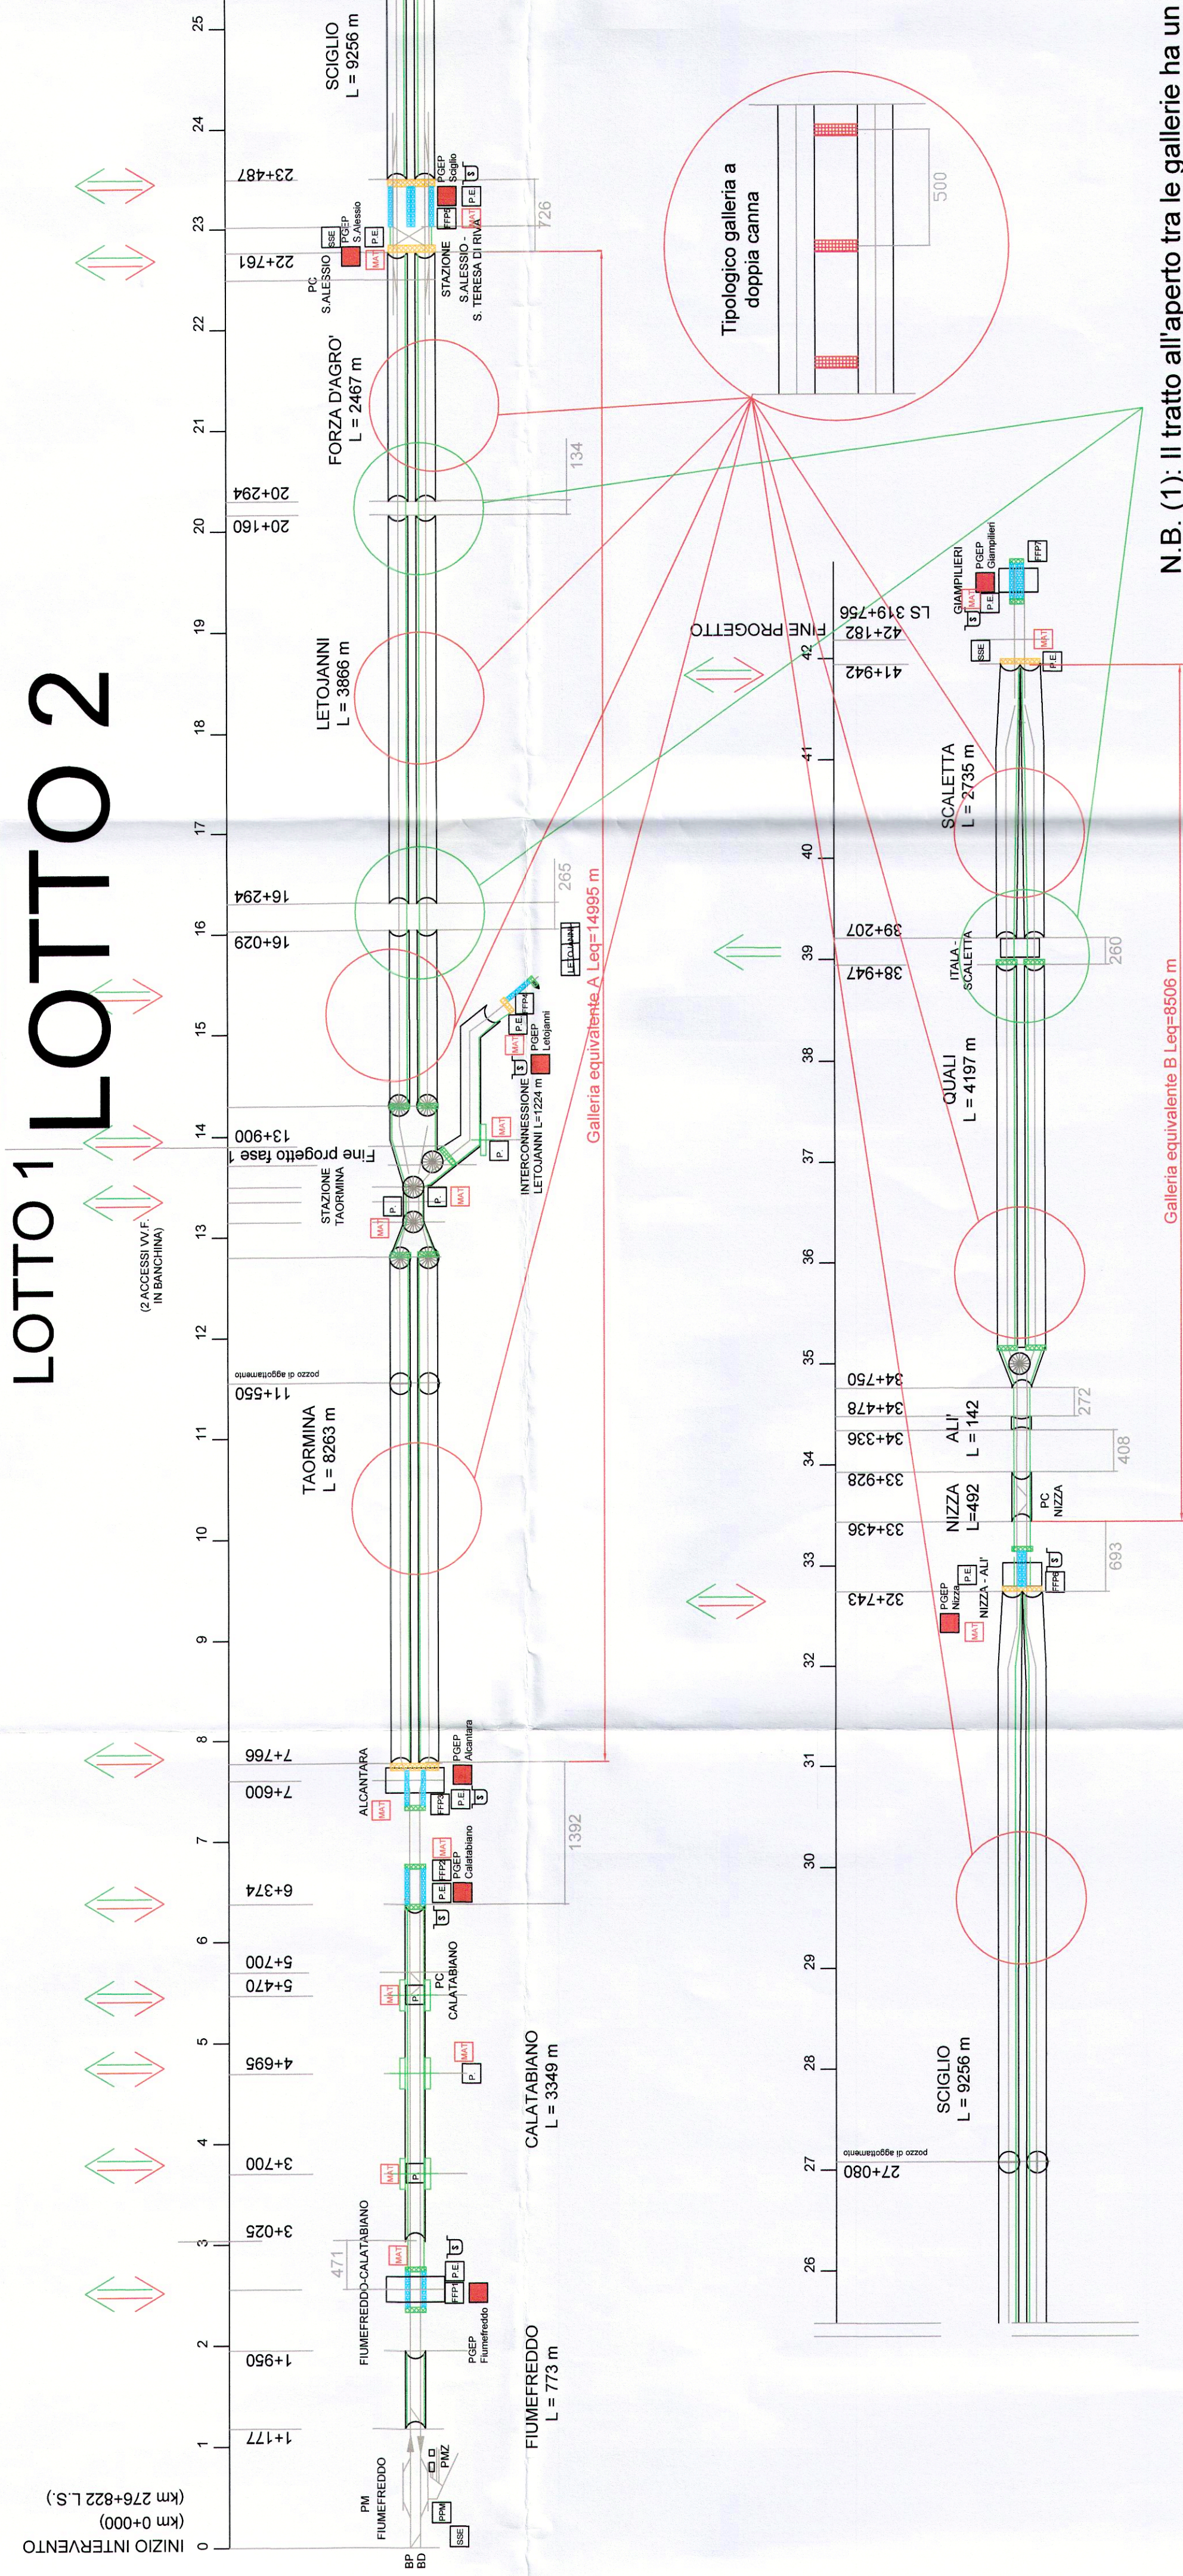

N.B. (1): Il tratto all'aperto tra le gallerie ha un marciapiede con le stesse caratteristiche di quello di galleria (segnalatica; illuminazione; larghezza 1,2 m; altezza +55cm)

N.B. (2): Il tratto all'aperto tra l'imbocco delle gallerie ed il marciapiede del FFP ha un marciapiede con le stesse caratteristiche di quello di galleria (segnalatica; illuminazione; larghezza 1,2 m; altezza +55 cm)

Dati di base:  
 - lunghezza massima del treno ammesso a circolare sulla linea= 350 m \* (\* RFI DCE)  
 - materiale rotabile di categoria B  
 - Specifiche Tecniche Interoperabilità 2015  
 - Manuale di progettazione RFI 2016

- Uscita/Accesso VV.F.
- Uscita/accesso laterale/verticale
- Piano a raso per l'ingresso del mezzo bimodale in galleria
- Sargo (500 m²) in prossimità dell'uscita laterale/verticale, comunque minimo 200 m² + il tratto nell'uscita laterale oltre zona filtro=500 m²
- Pozzo/sistema di disconnessione fumi
- Fermata
- Stazione
- Marciapiede esterno nel "Punto antincendio": lunghezza=350 m ca.; larghezza minima=2 m; altezza=+55 cm; vasca antincendio 100 mc; idranti UNI 45 ogni 125 m; illuminazione; segnalatica; pendenza max binari in adiacenza ai marciapiedi 10 ‰
- Marciapiede esterno di collegamento tra gallerie e tra galleria e FFP, vedi N.B. (1) e (2)
- By-pass
- Vasca Antincendio (100 m³)
- Messa a terra della linea di contatto

COMITENTE

GRUPPO FERROVIE DELLO STATO ITALIANE

**DIRETRICE FERROVIARIA MESSINA - CATANIA - PALERMO  
 UO SICUREZZA, MANUTENZIONE ED INTEROPERABILITA'  
 PROGETTO DEFINITIVO**

**RADDOPPIO DELLA TRATTA GIAMPILLIERI - FIUMEFREDDO  
 Lotto 2: Taormina (e) - Giampillieri (e)**

Schema generale accessi, vie di esodo e predisposizioni di sicurezza

SCALA: 1:XXX

COMMESSA	LOTTO	FASE	ENTE	TIPO DOC.	OPERA/DISCIPLINA	PROGR.	REV.
R523	02	D	97	DX	SC0003	001	B

Rev.	Descrizione	Redatto	Data	Verificato	Data	Approvato	Data	AutORIZZATO	Data
A	Emissione Esecutiva	G. Lanzetta	10/2017	L. Cavallone	10/2017	F. Catalano	10/2017	174.FER.FP	10/2017
B	Consegna di CSU/PP	G. Lanzetta	1/2018	G. Lanzetta	1/2018	F. Catalano	1/2018	174.FER.FP	1/2018

File: S:\materia\10\Completar\Fiumefreddo\Lotto 2\_Area 8.dwg n. Edib.: 53