


Fin

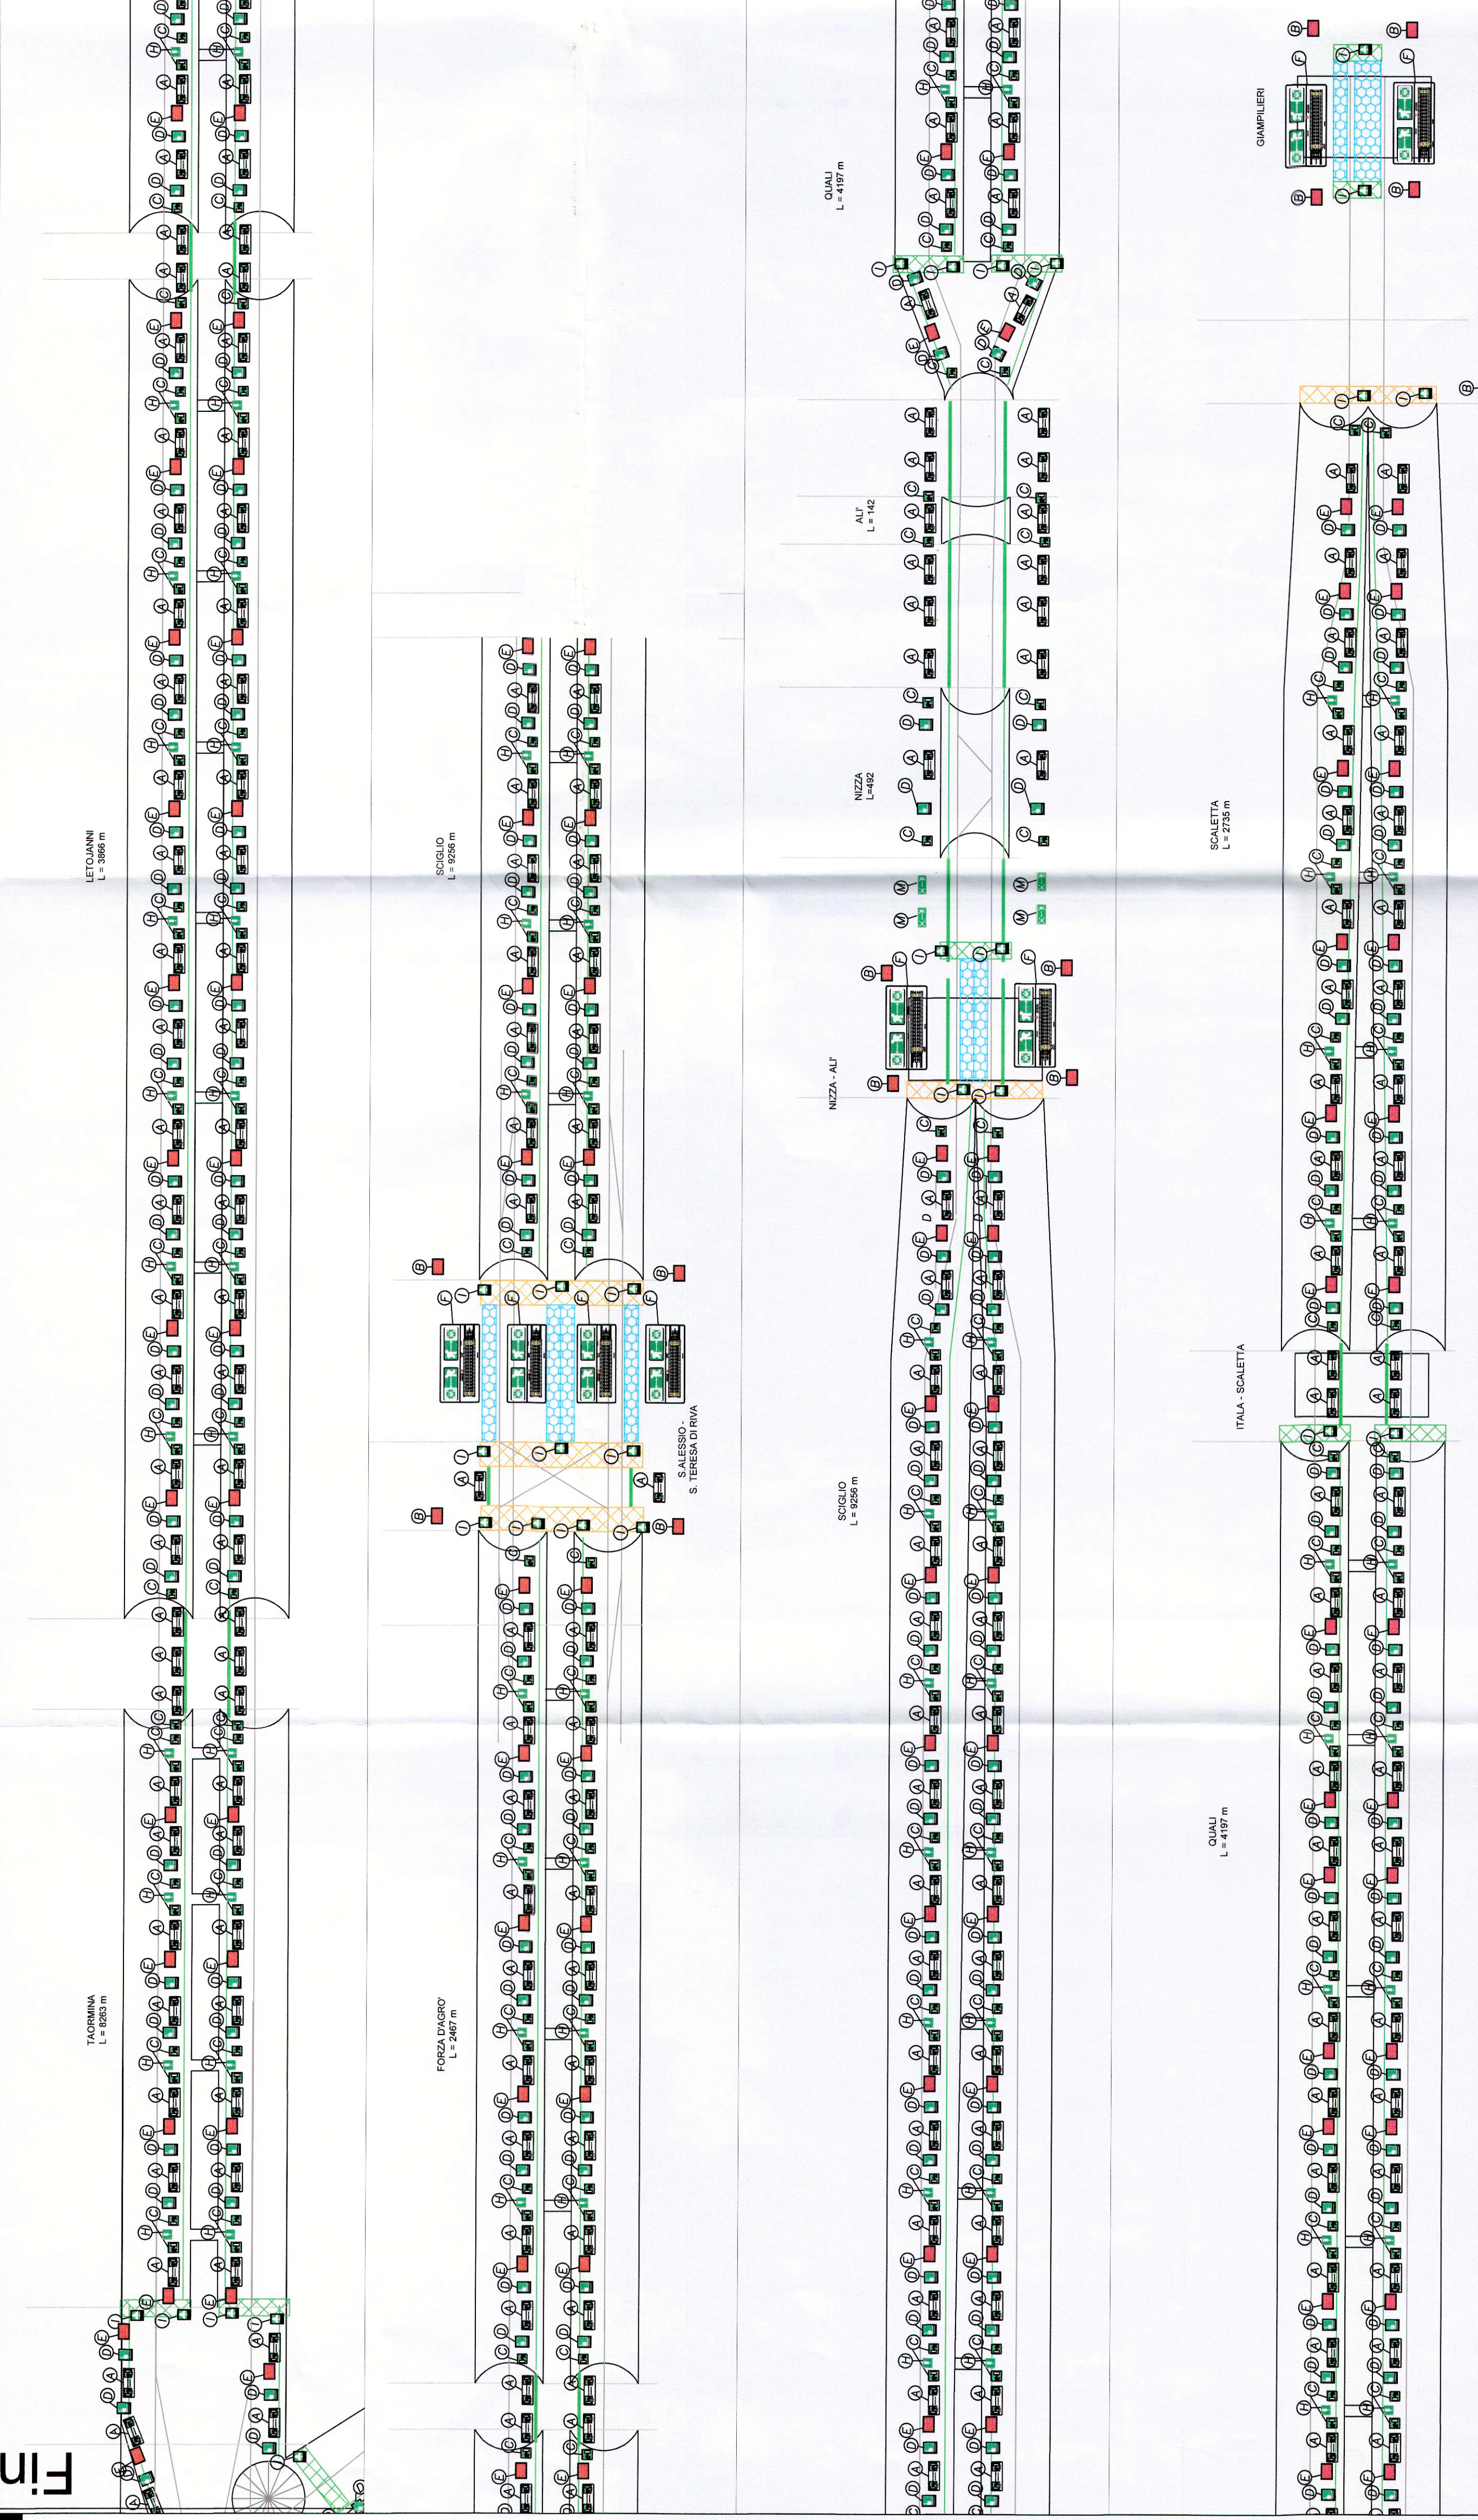

LEGGENDA

- SEGNALAZIONE DI EMERGENZA (SIGNALIZAZIONE DI EMERGENZA) (PROTEZIONE SENSO DI FIANCO SINISTRO)
- SEGNALAZIONE DI EMERGENZA (SIGNALIZAZIONE DI EMERGENZA) (PROTEZIONE SENSO DI FIANCO DESTRO)



COMITENTE:



PROGETTAZIONE:

DIRETTRICE FERROVIARIA MESSINA - CATANIA - PALERMO
UO SICUREZZA, MANUTENZIONE ED INTEROPERABILITA'
PROGETTO DEFINITIVO

RADDOPPIO DELLA TRATTA GIAMPILLERI - FIUMEFREDDO
Lotto 2: Taormina (e) - Giampillieri (e)

PIANTA E SEZIONE LONGITUDINALE DELLE GALLERIE
CON SEGNALETICA DI EMERGENZA

SCALA: 1:XXX

COMMESSA LOTTO FASE ENTE TIPO DOC. OPERANDISCRINA PROCR. REV.
RS2S 02 0 97 D X SC0003 002 B

Rev.	Descrizione	Redatto	Data	Verificato	Data	Approvato	Data	Autorizzato	Data
A	Emissione Esecutiva	G. Lazzarini	10/2017	L. Gaetano	10/2017	F. Colaninno	10/2017		
B	Consegna al CSUPP	G. Lazzarini	10/2018	G. Lazzarini	10/2018	F. Colaninno	10/2018		