

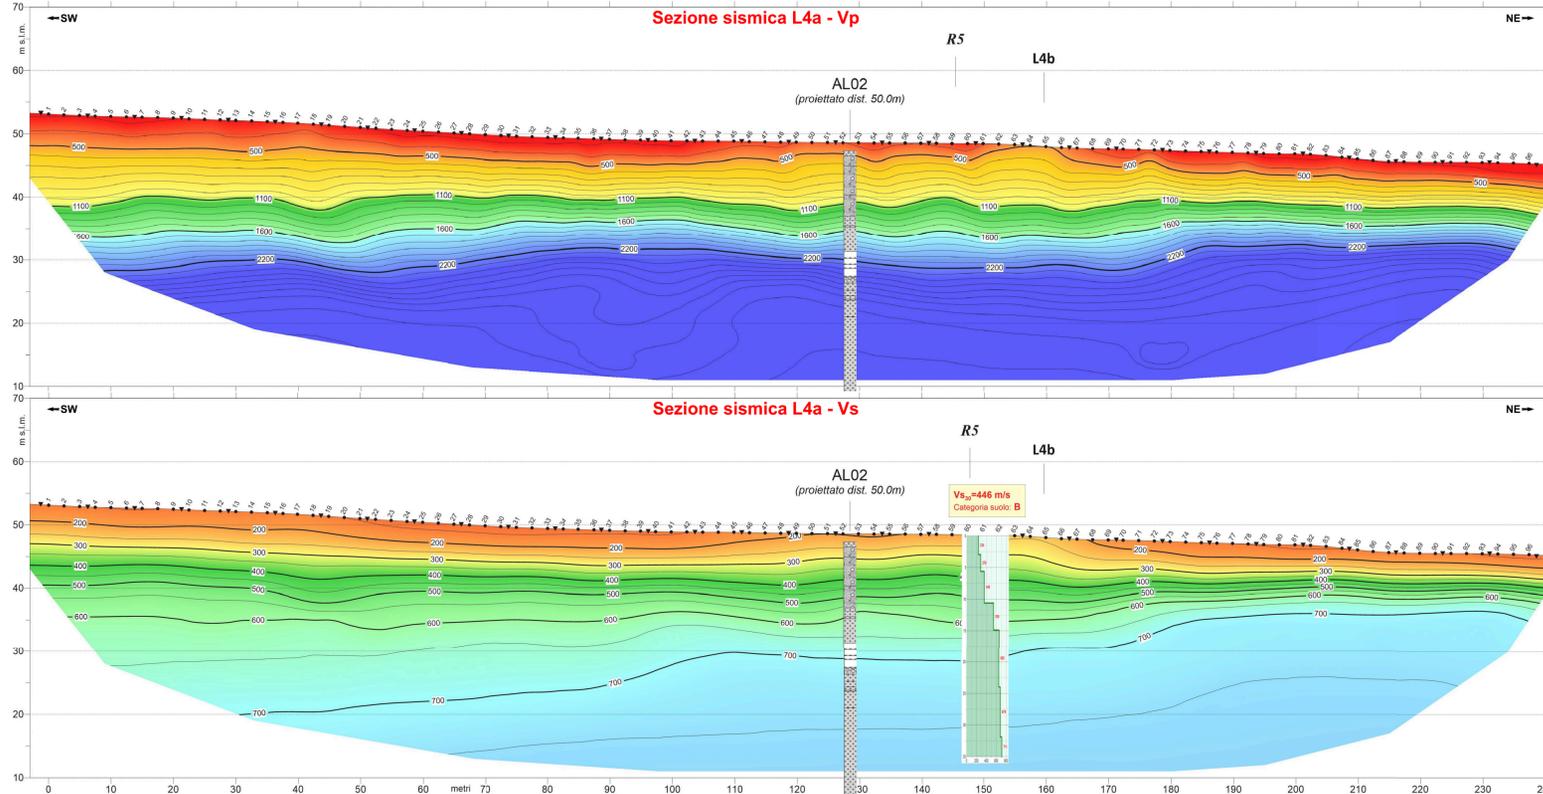
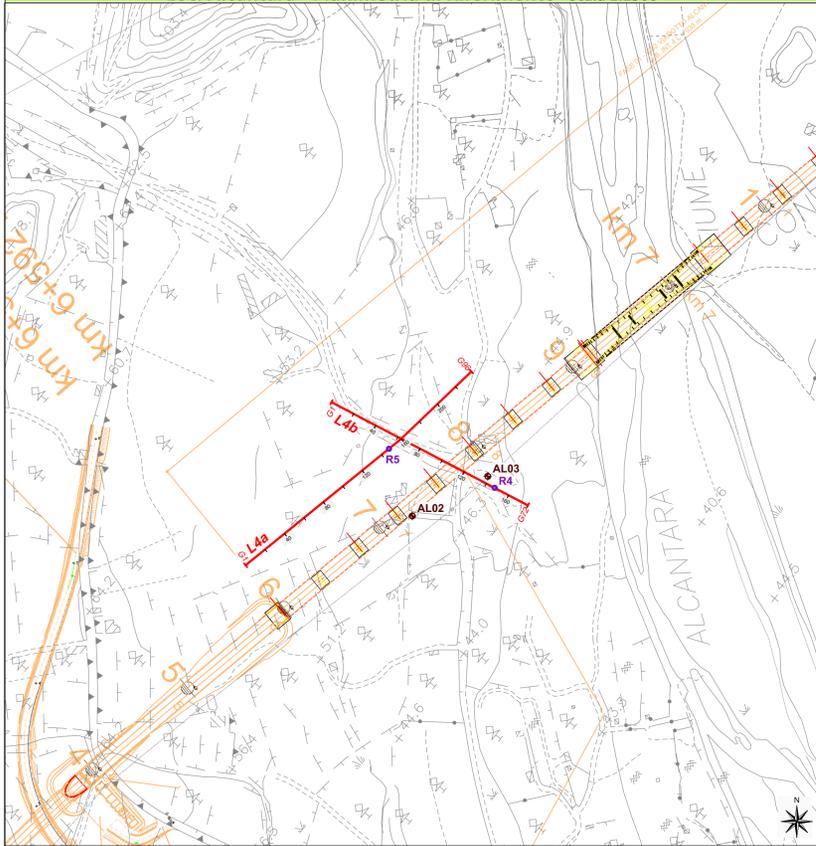
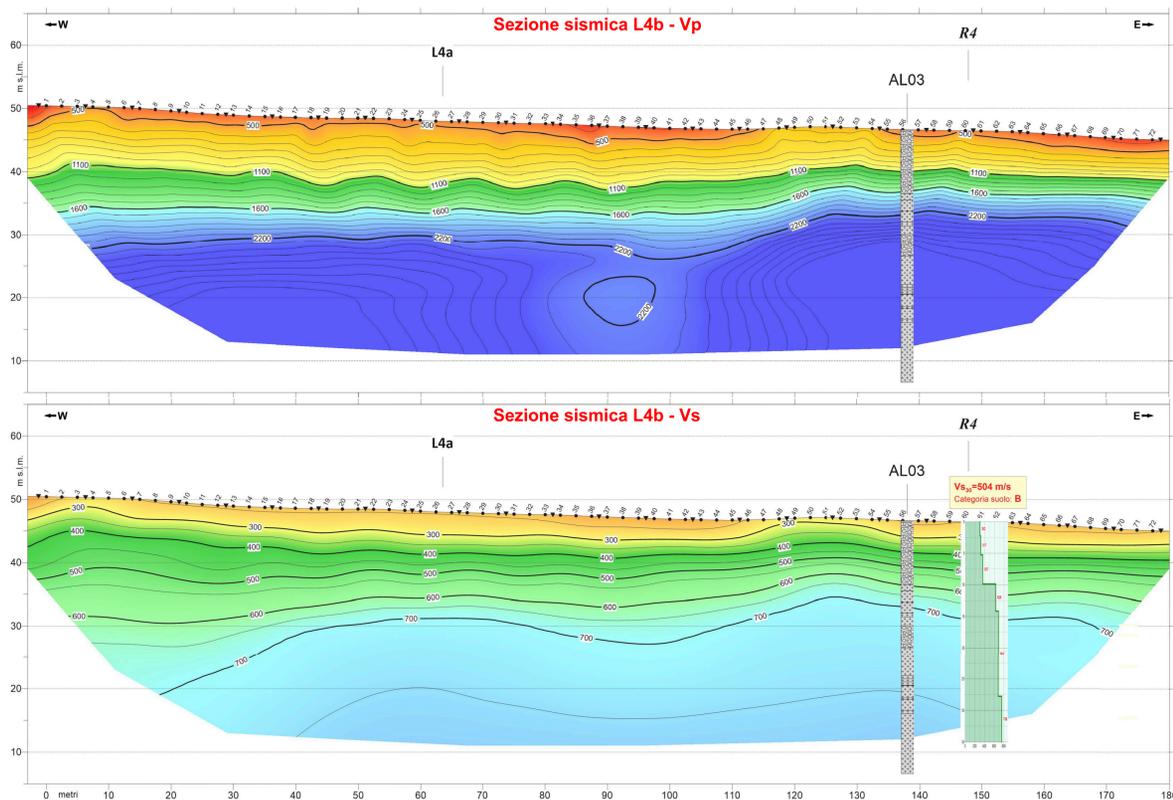
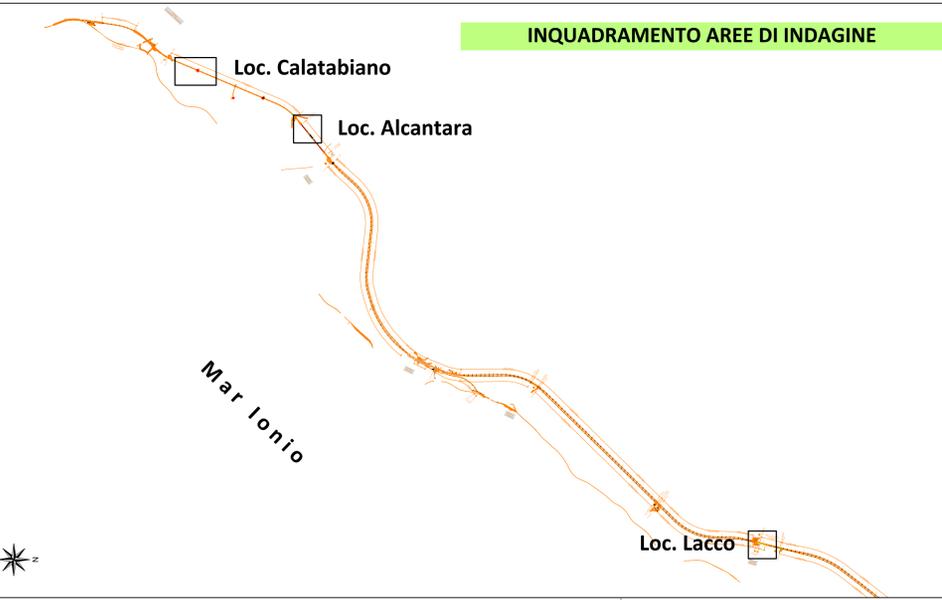
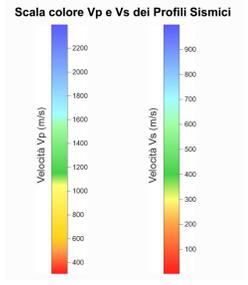
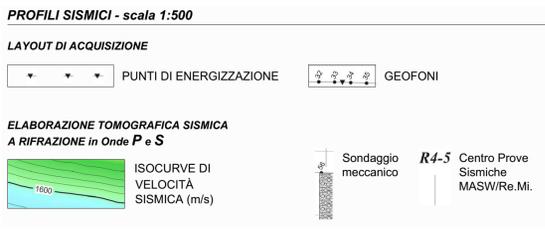


Loc. Alcantara - Planimetria di Riferimento - Scala 1:2500

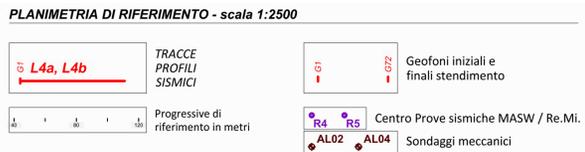

SCHEDE PROVE SISMICHE MASW / Re.Mi. R4 - R5

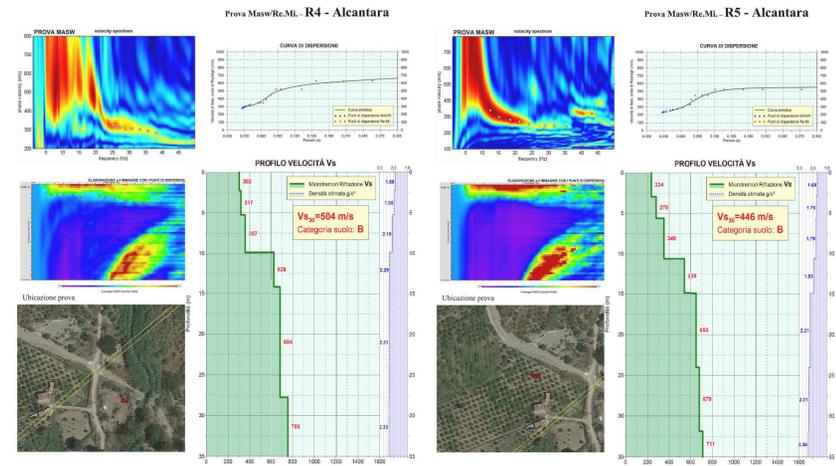

COMMITTENTE: RFI RETE FERROVIARIA ITALIANA GRUPPO FERROVIE DELLO STATO ITALIANE

PROGETTAZIONE: ITALFERR GRUPPO FERROVIE DELLO STATO ITALIANE

DIRETTRICE FERROVIARIA MESSINA - CATANIA - PALERMO

U.O. GEOLOGIA, GESTIONE TERRE E BONIFICHE

PROGETTO DEFINITIVO

RADDOPPIO DELLA TRATTA GIAMPILIERI - FIUMEFREDDO

INDAGINI GEOFISICHE
PROFILI SISMICI Loc. Alcantara

SCALA: -

Rev.	Descrizione	Redatto	Data	Verificato	Data	Approvato	Data	Aut. Competente
A	Emissione Esecutiva	C. Como	mag. 2017	P. Carissimo	mag. 2017	P. Carissimo	gen. 2018	ALFERR S.p.A. Direzione Generale

n. Elab.: 68