tav 3

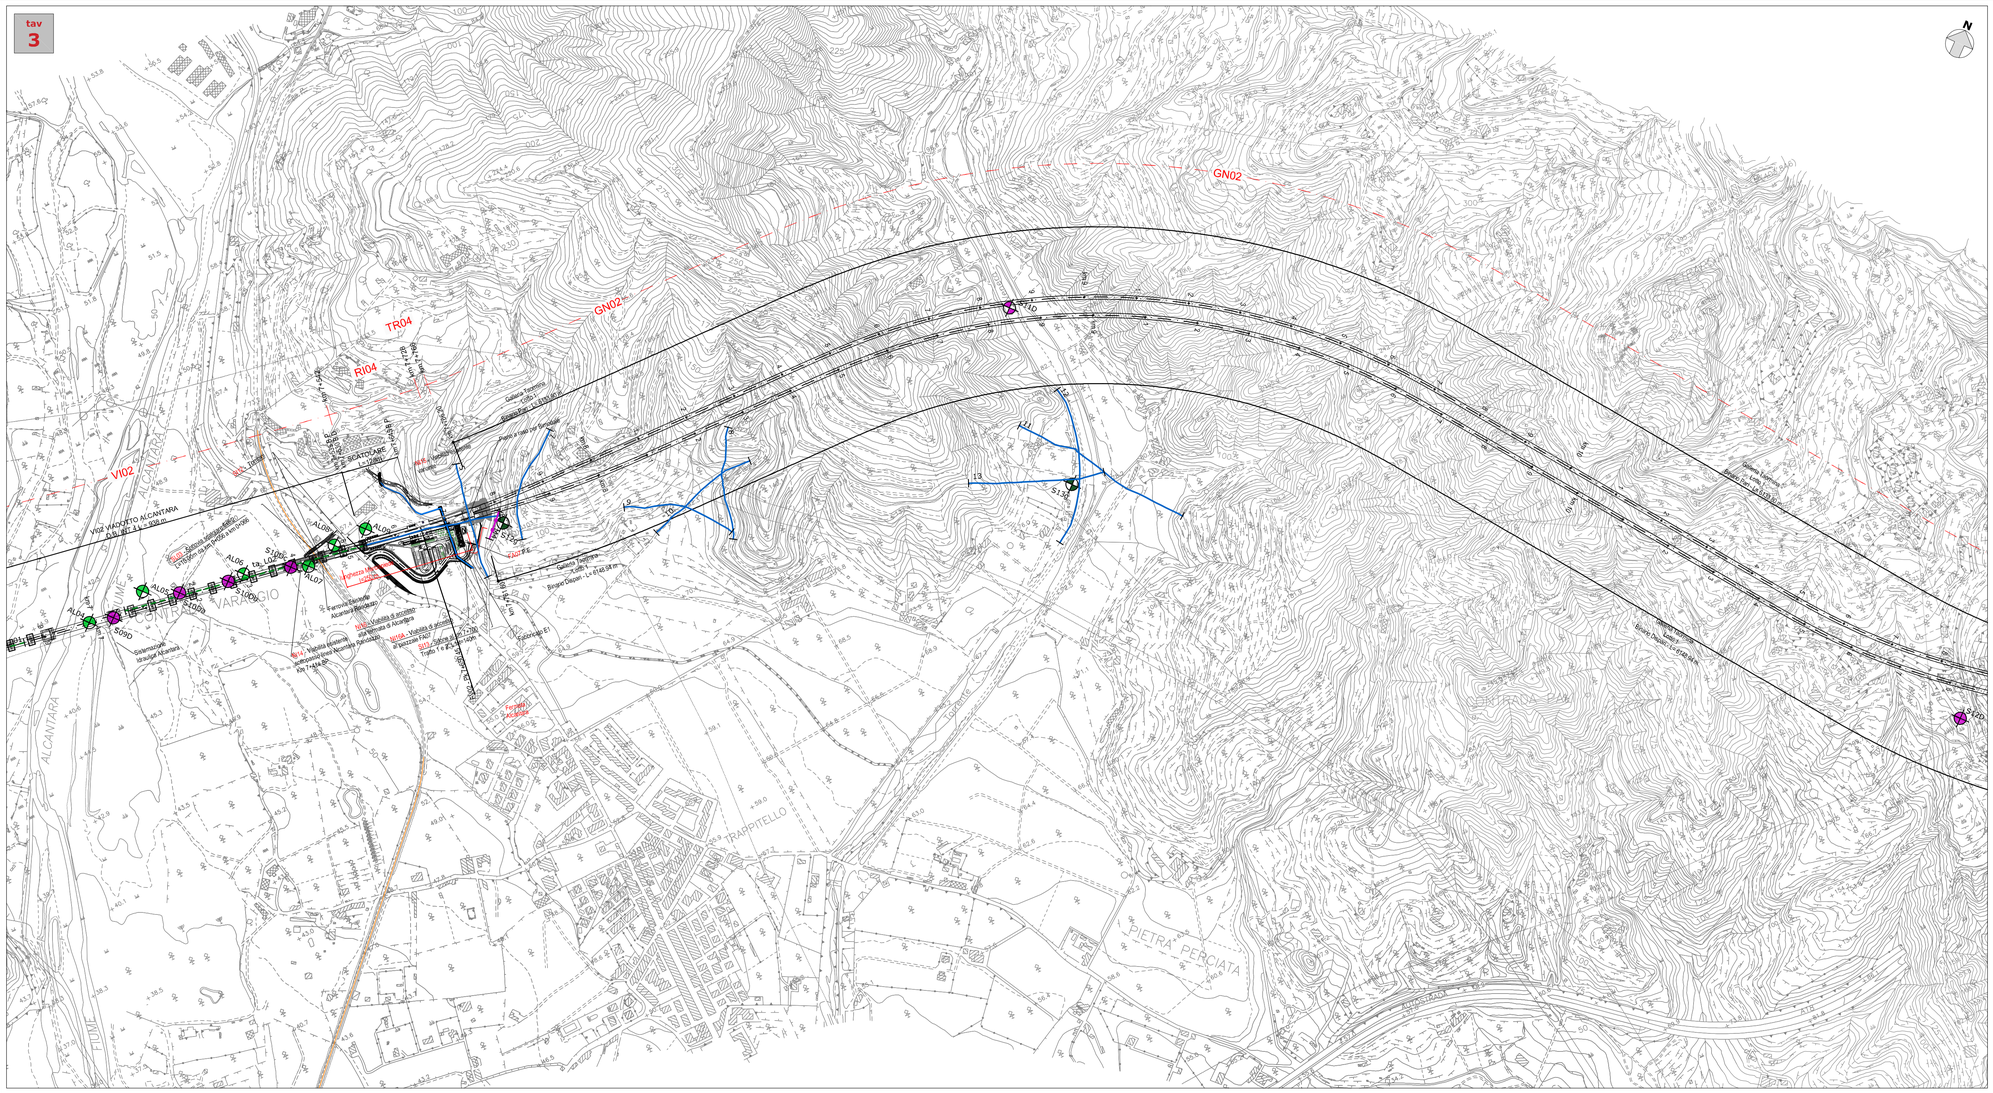
GN02
TR04
RI04
VI02
VI02 VIADOTTO ALCANTARA
S.ANTONINO
ALCANTARA
FIUME
TRAPITELLO
PIETRA PERCIATA
Galleria Taormina
Galleria Taormina
Binario Dispari - L= 6+142.84 m
Binario Pari - L= 6+142.84 m
Galleria Taormina
Galleria Taormina
Binario Dispari - L= 6+142.84 m
Galleria Taormina
Binario Dispari - L= 6+142.84 m
Galleria Taormina
Binario P