

LEGENDA

Simbologia	Descrizione	Simbologia	Campagna Indagini
	Sondaggio a carotaggio continuo non attrezzato		Campagna geognostica 2017-2018
	Sondaggio a carotaggio continuo attrezzato con piezometro		Campagna geognostica 2013-2014 (Geomerid/SGG)
	Sondaggio a carotaggio continuo attrezzato per sismica in foro		Campagna geofisica 2006 (Progeo)
	Sondaggio eseguito con carotatrice elettrica		Campagna geognostica 2005 (Geomerid)
	Sismica a rifrazione		Campagna geognostica 2003 (Geomerid)
	MASW		Indagini bibliografiche

===== Tracciato di progetto

Elenco indagini campagna "2017-2018"

Sigla	Strumentazione	Profondità (m)	Progressiva	Distanza (m)
M7	MASW	-	-	-
S13DCH	sismica in foro	50,00	-	-
S13D	sismica in foro	50,00	-	-
S14D	sismica in foro	50,00	-	-
S15D	-	70,00	0+764	100 dx
M5	MASW	-	1+210	-
S16Do	non attrezzato (inclinato)	30,00	1+211	in asse
S16Dv	non attrezzato (inclinato)	20,00	1+212	3 sx
S16Dcar1	-	70,00	1+211	in asse
S16Dcar2	-	70,00	1+211	in asse

Elenco indagini campagna "2013-2014 Geomerid/SGG"

Sigla	Strumentazione	Profondità (m)	Progressiva	Distanza (m)
MASW3	MASW	-	1+376	-

Elenco indagini campagna "Progeo 2006"

Sigla	Strumentazione	Profondità (m)	Progressiva	Distanza (m)
19	sismica a rifrazione	-	-	-

Elenco indagini campagna "Geomerid 2005"


Sigla	Strumentazione	Profondità (m)	Progressiva	Distanza (m)
S18g	piezometro	35,00	-	-
S19g	piezometro	50,00	0+082	75 dx
S21g	piezometro	60,00	0+573	104 dx

Elenco indagini campagna "Geomerid 2003"

Sigla	Strumentazione	Profondità (m)	Progressiva	Distanza (m)
T3	piezometro	50,00	-	-
T4	piezometro	90,00	0+170	27 dx

Elenco indagini bibliografiche

Sigla	Strumentazione	Profondità (m)	Progressiva	Distanza (m)
S1	non attrezzato (inclinato)	25,00	1+280	49 sx

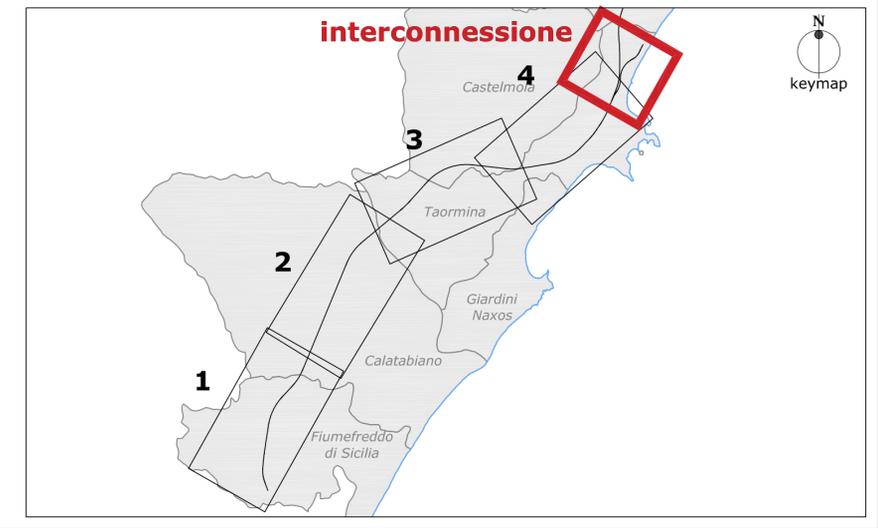

COMMITTENTE:

PROGETTAZIONE:

DIRETTRICE FERROVIARIA MESSINA - CATANIA - PALERMO
U.O. GEOLOGIA, GESTIONE TERRE E BONIFICHE

PROGETTO DEFINITIVO

RADDOPPIO DELLA TRATTA GIAMPILIERI - FIUMEFREDDO
Lotto 1: Fiumefreddo (i) - Taormina (i) / Letojanni

Planimetria con ubicazione delle indagini
 Interconnessione Letojanni

SCALA:
 1:5000

COMMESSA	LOTTO	FASE	ENTE	TIPO DOC.	OPERA/DISCIPLINA	PROGR.	REV.
RS2S	01	D	69	G5	GE0005	003	B

Revis.	Descrizione	Redatto	Data	Verificato	Data	Approvato	Data	Autorizzato	Data
A	Emissione Esecutiva	S. Romano	ott. 2017	F. Romano	ott. 2017	P. Carlesimo	ott. 2017	F. Romano	
B	Consegna al CSLLPP	S. Romano	gen. 2018	F. Romano	gen. 2018	P. Carlesimo	gen. 2018	F. Romano	