SEZIONE GEOLOGICA POZZO

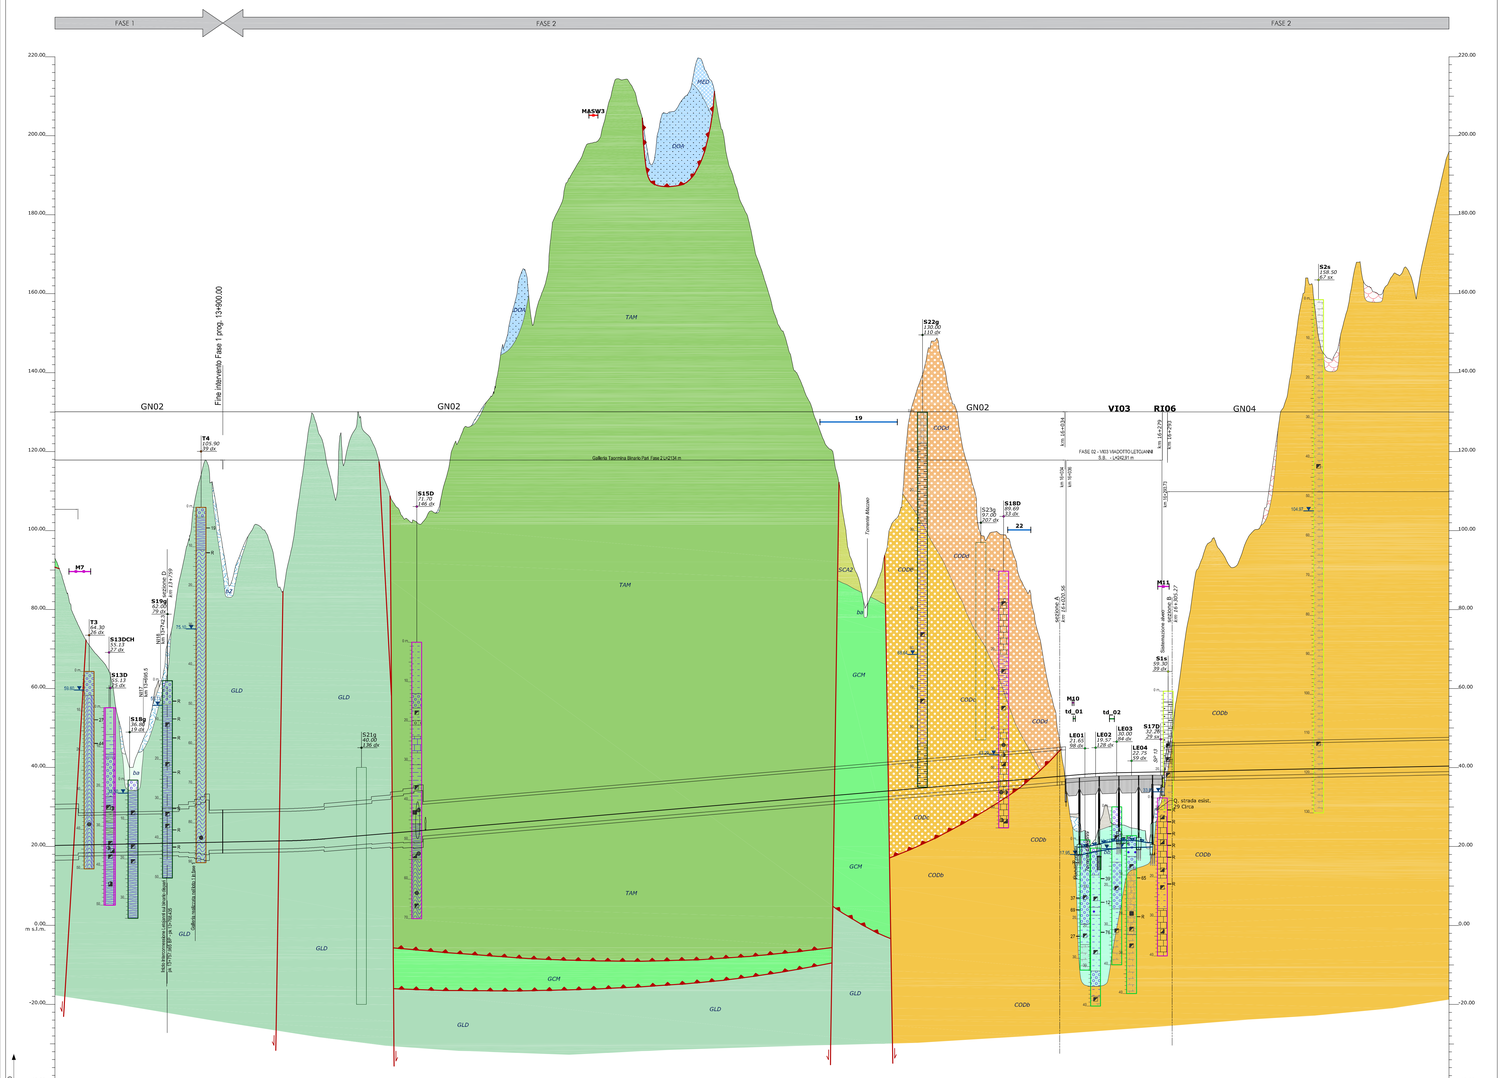
Catania
Messina
FASE 1
FASE 2
FASE 2
MASW3
MED
DOA
TAM
GN02
GN02
GN02
VI03
RI06
GN04
Fine intervento Fase 1 prog. 13+900.00
Galleria Taormina Bivario Fiet Fase 2 L=3216 m
FASE 02 - VI03 VIADOTTO LETOJANNI
km 14+405,00
km 14+292
km 14+518
km 14+518
km 14+292
km 14+405
km 14+292
km 14+518
km 14+292
km 14+518