

LEGENDA

Elementi idrografici

permanente temporaneo
 CORSO D'ACQUA

Elementi strutturali e tettonici

Limite stratigrafico
 Giacitura degli strati inclinati
 Giacitura della sctosità
 Faglia di cinematica sconosciuta, a trattaggio se presenta e/o sepolta
 Faglia diretta, a trattaggio se presenta e/o sepolta
 Faglia trascorrente, a trattaggio se presenta e/o sepolta. La freccia indica il verso del movimento
 Sovrascarsamento, a trattaggio se presunto
 Faglia cataclastica

Forme, processi e depositi gravitativi

Orlo di scarpata di degradazione
 Deposito di versante
 Canalone con scariche di detrito
 Nicchia di frana di sdvolamento
 Nicchia di frana complessa
 Crollo e/o ribaltamento
 Corpo di frana di sdvolamento
 Corpo di frana di colamento
 Corpo di frana complessa
 Piccola frana non fedelmente cartografabile
 Area interessata da deformazioni superficiali lente
 Area a franosità diffusa

Forme, processi e depositi dovuti alle acque correnti superficiali

Orlo di scarpata di erosione fluviale o torrentizia
 Alveo con tendenza all'approfondimento
 Canalone e/o solco di erosione concentrata
 Area interessata da ruscellamento diffuso
 Conada di origine mista
 Conada alluvionale
 Cotire eluvio-colluviale
 Deposito alluvionale

Forme, processi e depositi di origine marina

Linea di riva
 Deposito marino



Forme antropiche e manufatti

Cava
 Argine

Unità del substrato

RCCM Rocce calcareo-marmose
 RDO Rocce calcareo-dolomitiche
 RGE Rocce calcarenitico-gessose
 RCD Rocce conglomeratico-gliatose
 RSA Rocce arenaceo-sabbiose
 RRM Rocce arenaceo-marmose
 RMT Rocce metamorfiche

----- Tracciato di progetto

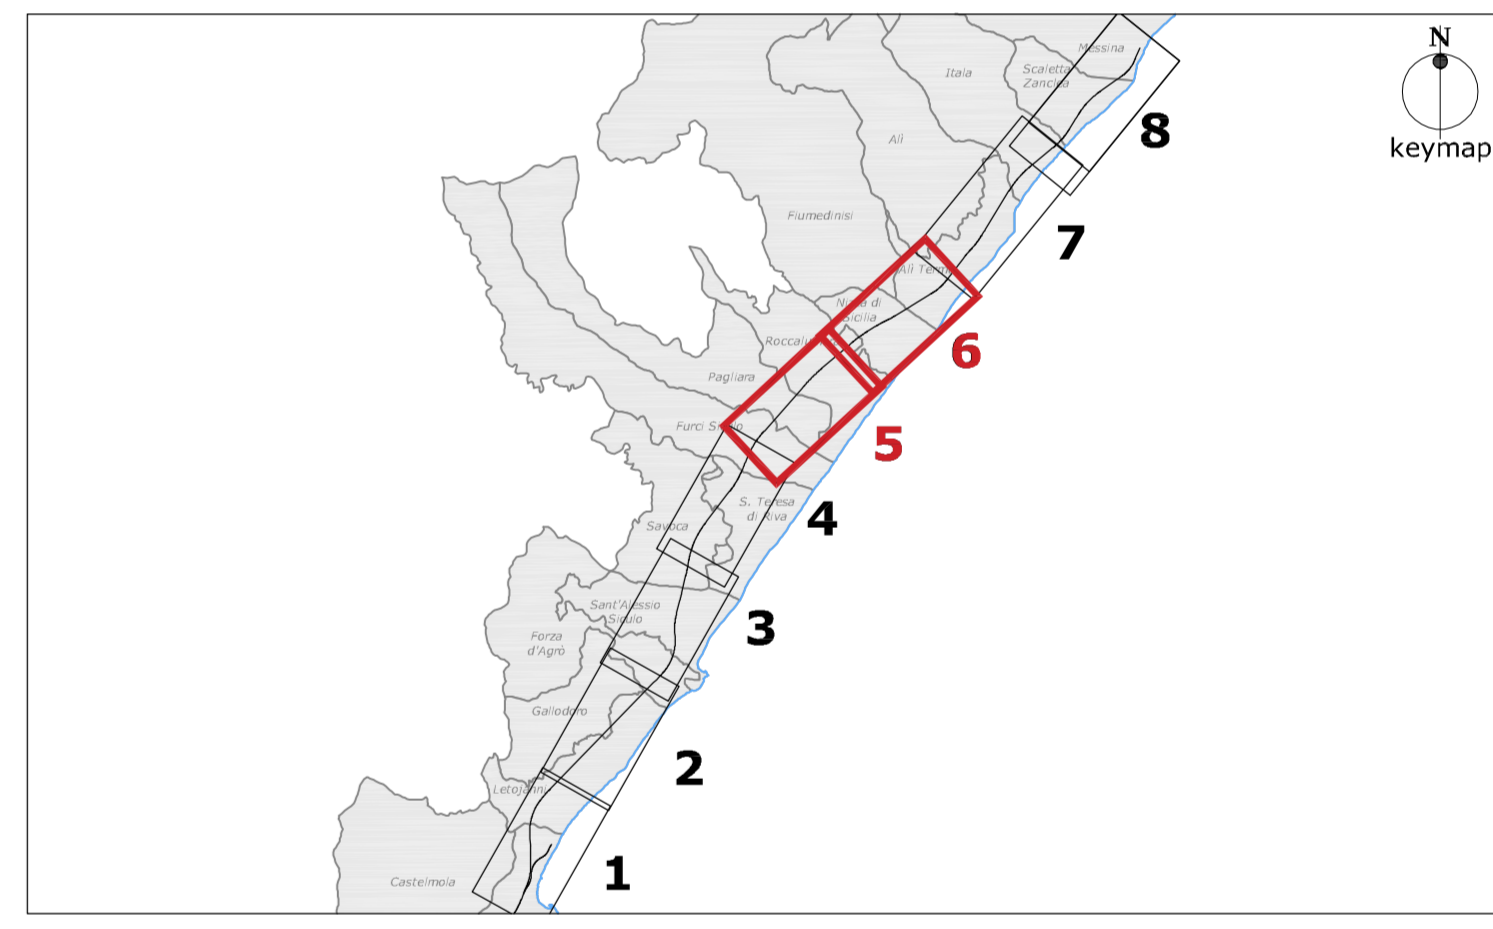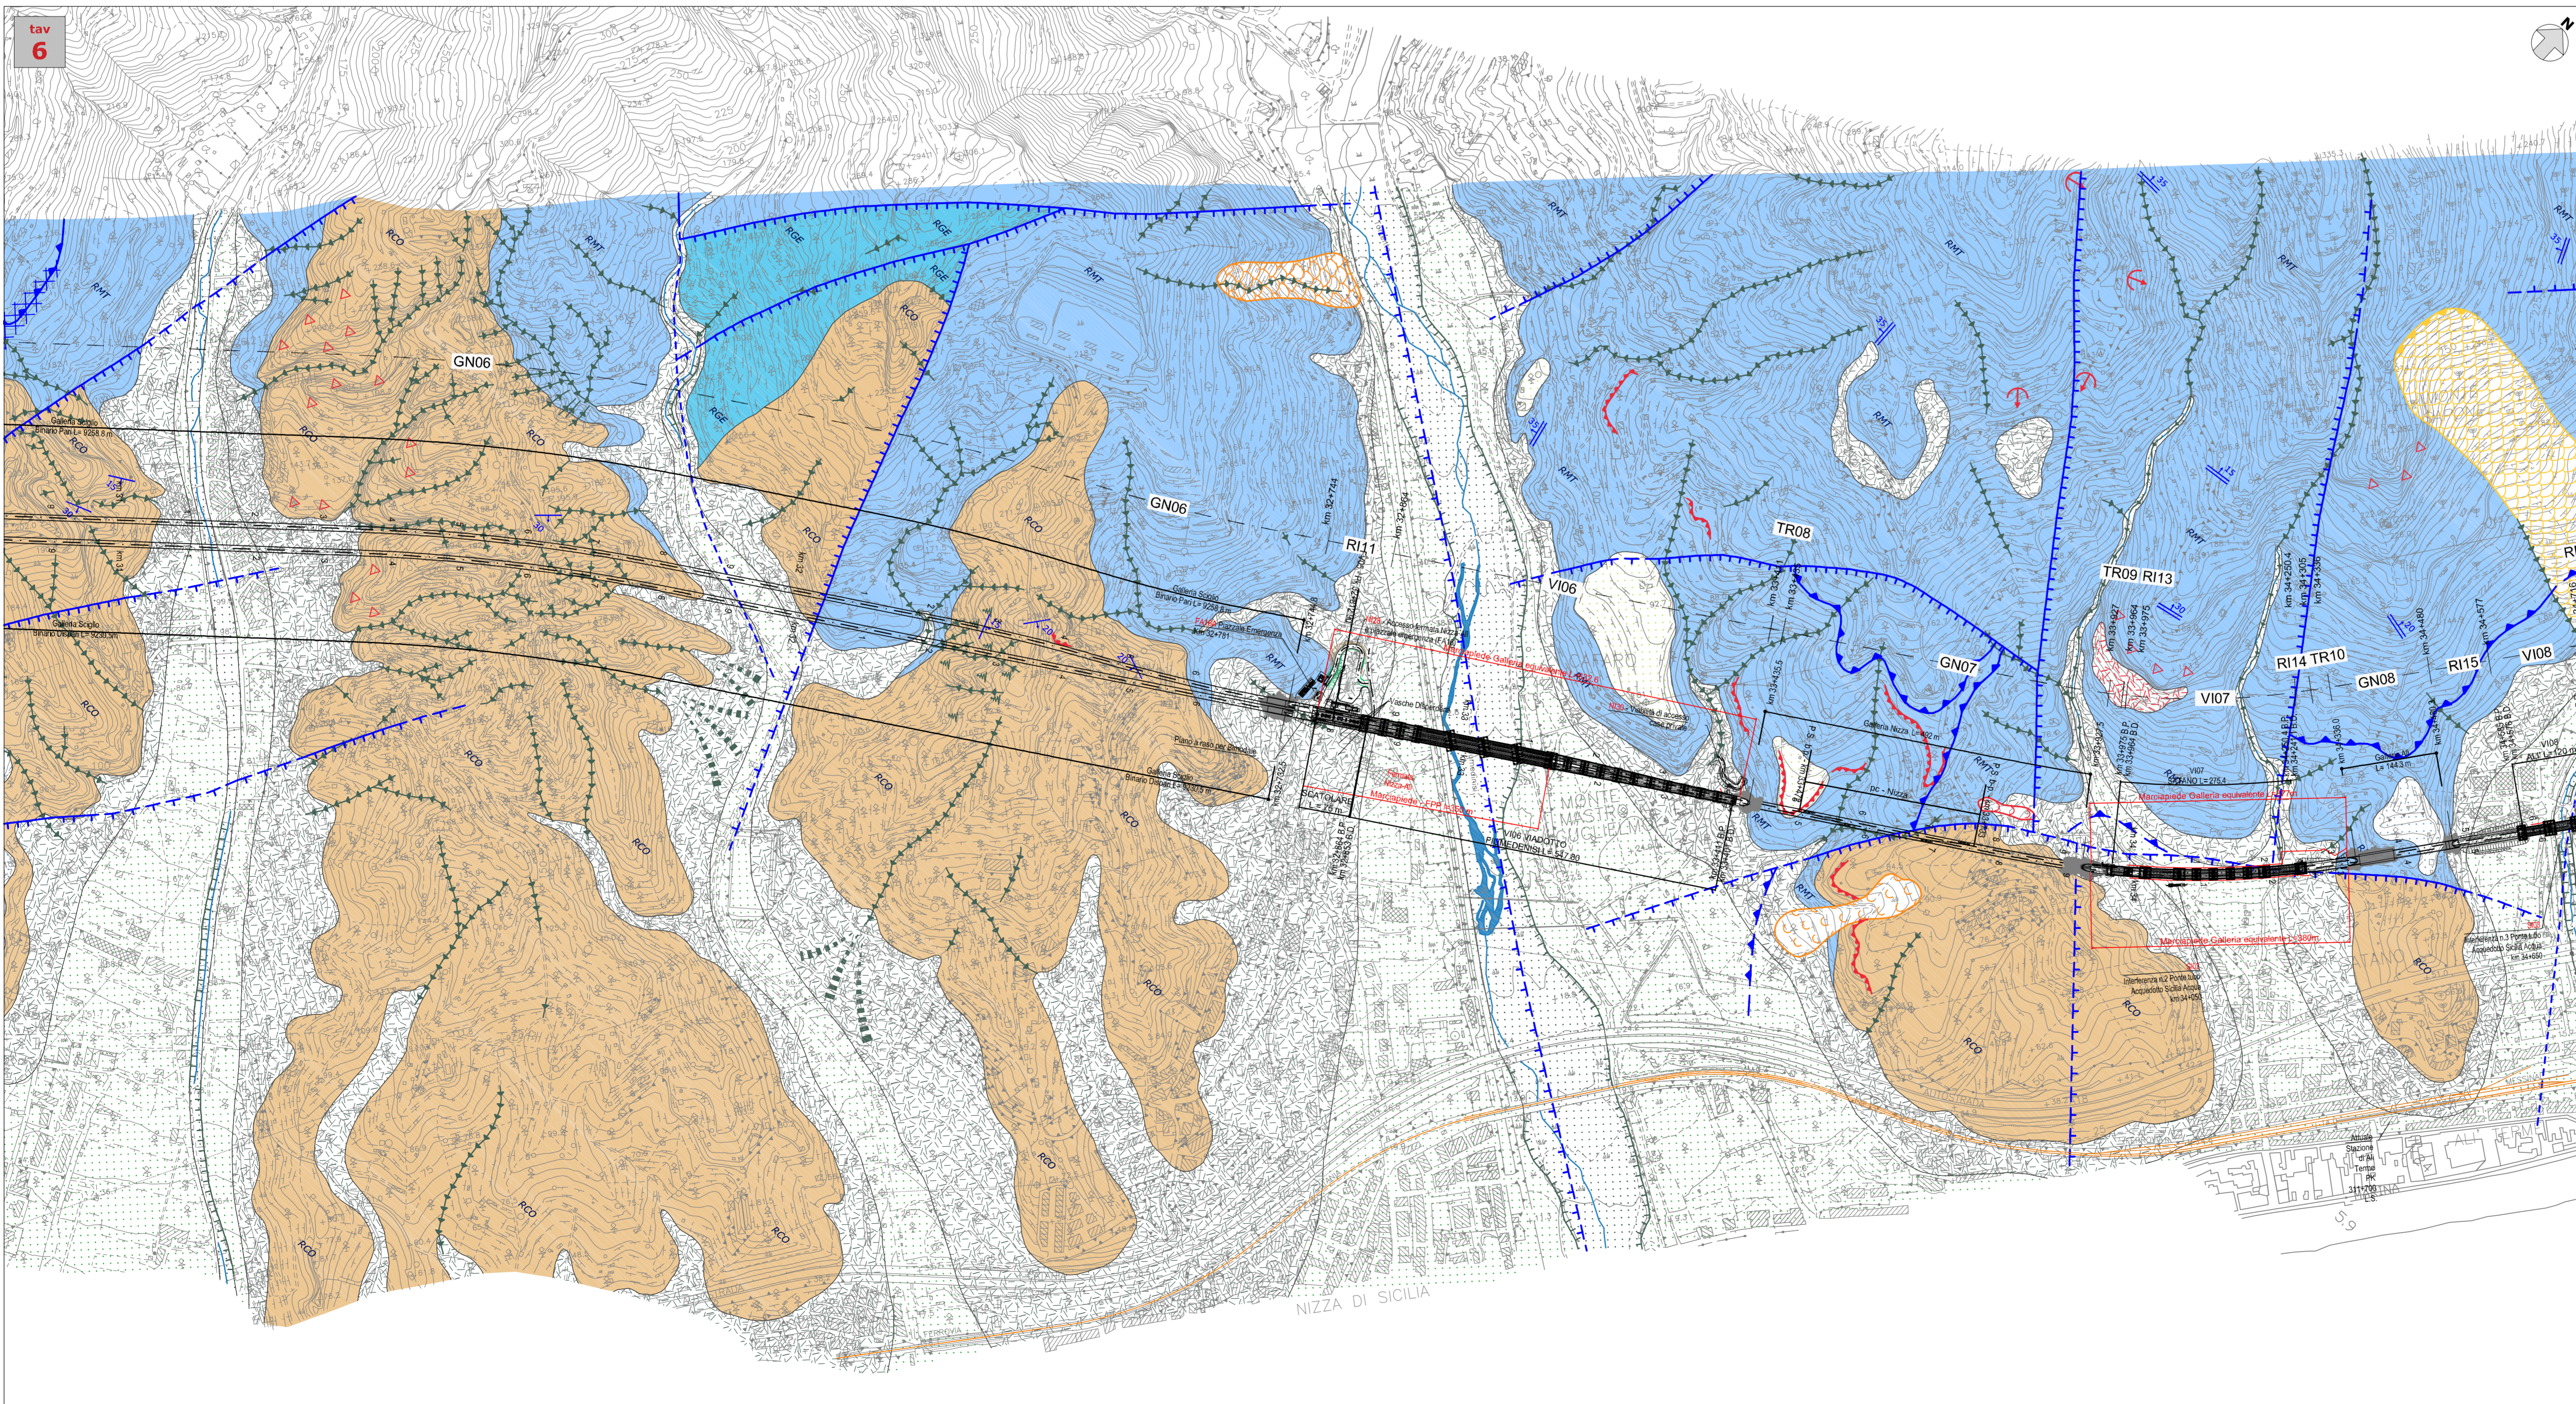

COMMITTENTE: **RFI** RETE FERROVIARIA ITALIANA GRUPPO FERROVIE DELLO STATO ITALIANE

PROGETTAZIONE: **ITALFERR** GRUPPO FERROVIE DELLO STATO ITALIANE

DIRETTRICE FERROVIARIA MESSINA - CATANIA - PALERMO
U.O. GEOLOGIA, GESTIONE TERRE E BONIFICHE

PROGETTO DEFINITIVO

RADDOPPIO DELLA TRATTA GIAMPILIERI - FIUMEFREDDO
Lotto 2: Taormina (e) - Giampiglieri (e)

Carta geomorfologica
 Tav. 3 di 4 dal km 27+500 al km 34+500

SCALA: 1:5000

COMMESSA	LOTTO	FASE	ENTE	TIPO DOC.	OPERA/DISCIPLINA	PROGR.	REV.
RS2S	02	D	69	GS	GE0003	003	C

Revis.	Descrizione	Redatto	Data	Verificato	Data	Approvato	Data	Autorizzato	Data
A	Emissione Esecutiva	S. Romano	ott. 2017	F. Romano	ott. 2017	P. Carlesimo	ott. 2017	F. Romano	ott. 2017
B	Consegna al CSLPP	S. Romano	gen. 2018	F. Romano	gen. 2018	P. Carlesimo	gen. 2018	F. Romano	gen. 2018
C	Ricezione prescrizioni CSLPP	S. Romano	lug. 2018	F. Romano	lug. 2018	P. Carlesimo	lug. 2018	F. Romano	lug. 2018

File: RS2S 02 D69 GS GE0003 C.dwg n. Glob. 139