SEZIONE 19

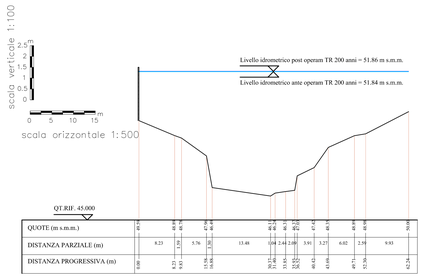
scala verticale 1:100
scala orizzontale 1:500
Livello idrometrico post operam TR 200 anni = 51.86 m s.m.m.
Livello idrometrico ante operam TR 200 anni = 51.84 m s.m.m.
QT.RIF. 45.000

| | | |