



Quota impalcato attraversamento esistente = 62.78 m s.m.m.

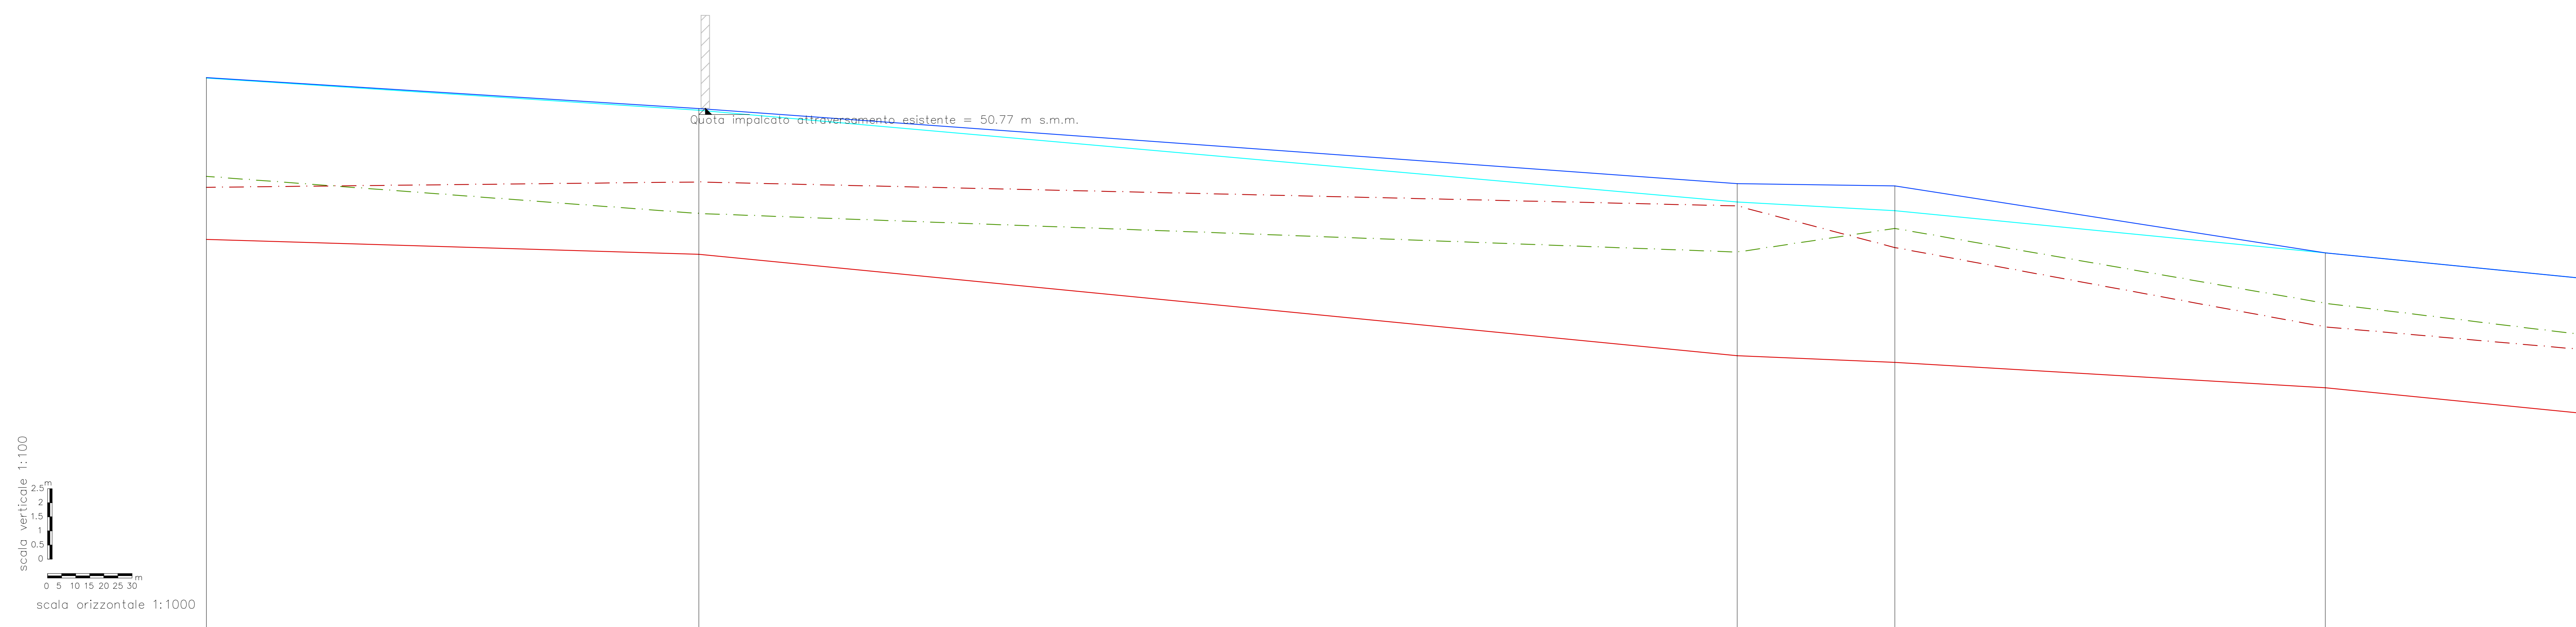

Quota di riferimento = 30.00 m s.m.m.

Nome della sezione	19	25	17	20	16
Distanze parziali (m)	175.00	369.00	56.00	153.00	
Distanze progressive (m)	0.00	175.00	544.00	600.00	753.00
Quota talweg (m s.m.m.)	-46.11	-46.58	-41.98	-41.74	-40.84
Livello sponda sinistra (m s.m.m.)	-47.96	-48.15	-47.30	-46.82	-43.00
Livello sponda destra (m s.m.m.)	-48.35	-47.03	-45.66	-46.50	-43.84
Livello idrometrico (m s.m.m.) Ante operam - Tr 200 anni	-51.84	-50.70	-47.44	-47.13	-45.63
Livello idrometrico (m s.m.m.) Post operam - Tr 200 anni	-51.86	-50.76	-48.09	-48.10	-46.62

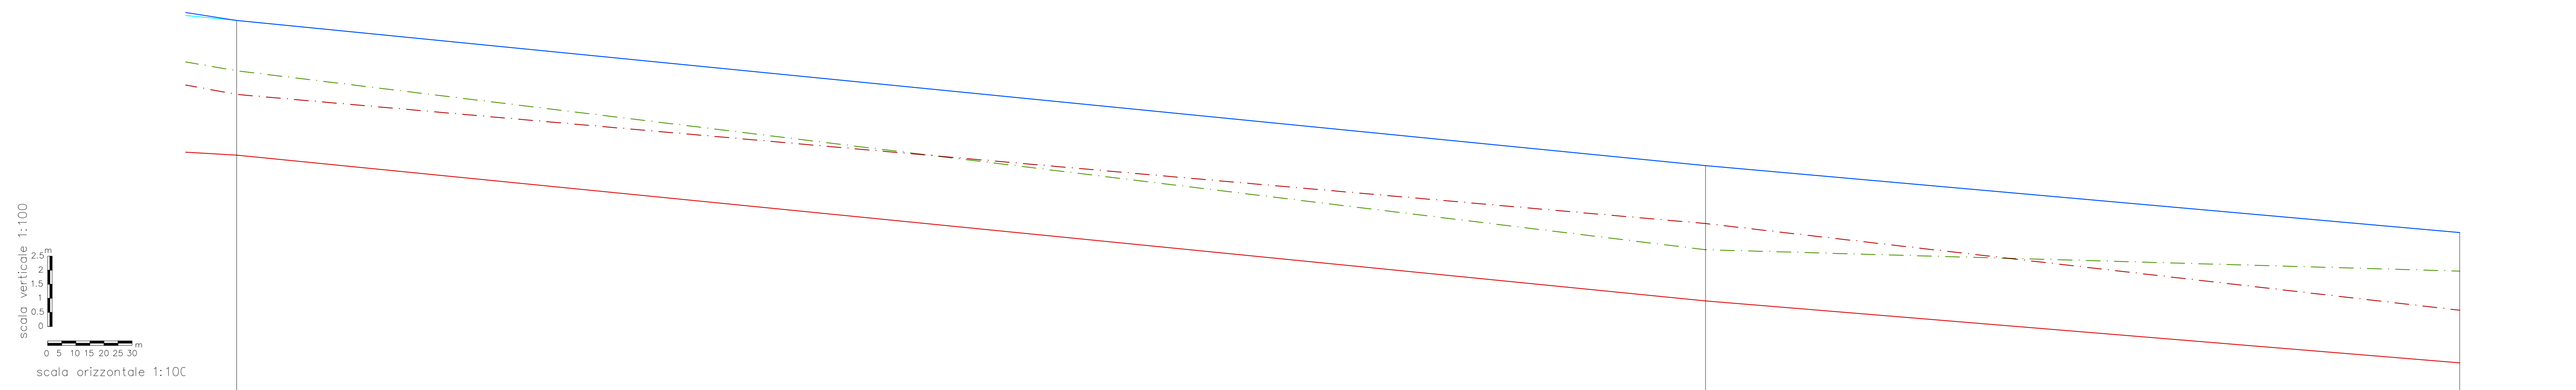

Quota di riferimento = 30.00

Nome della sezione	16	15	14
Distanze parziali (m)	522.00	268.00	
Distanze progressive (m)	733.00	1275.00	1543.00
Quota talweg (m s.m.m.)	-40.84	-35.66	-35.46
Livello sponda sinistra (m s.m.m.)	-43.00	-38.41	-35.33
Livello sponda destra (m s.m.m.)	-43.84	-37.46	-36.72
Livello idrometrico (m s.m.m.) Ante operam - Tr 200 anni	-46.63	-40.47	-38.09
Livello idrometrico (m s.m.m.) Post operam - Tr 200 anni	-46.62	-40.47	-38.09

COMMITTENTE:

PROGETTAZIONE:

DIRETTRICE FERROVIARIA MESSINA - CATANIA - PALERMO
UO OPERE CIVILI E GESTIONE DELLE VARIANTI

PROGETTO DEFINITIVO

RADDOPPIO DELLA TRATTA GIAMPILIERI - FIUMEFREDDO
Lotto 1: Fiumefreddo (I) - Taormina (I) / Letojanni

IDROLOGIA E IDRAULICA
 Profilo di rigurgito - Fiume Alcantara - ante operam e post operam -Tr 200 anni

SCALA: 1:1000

COMMESSA LOTTO FASE ENTE TIPO DOC. OPERA/DISCIPLINA PROGR. REV.

RS2S 01 D 09 F7 ID0002 003 B

Revis.	Descrizione	Redatto	Data	Verificato	Data	Approvato	Data	Autografo	Data
A	Emissione Esecutiva	M. Cocca	ottobre 2017	P. Corleto	ottobre 2017		ottobre 2017		
B	Consegna al CSLLP	C. Cacciari	gennaio 2018	P. Corleto	gennaio 2018		gennaio 2018		

File: RS2S01D08F7ID0002003B.dwg n. Elab.: 182