PROFILO NUOVO ASSE

SEZIONE 4

PROGRESSIVA 440.70

RIPASCIMENTO
A1 277.75 m^2
A2 172.53 m^2
Totale: 450.28 m^2

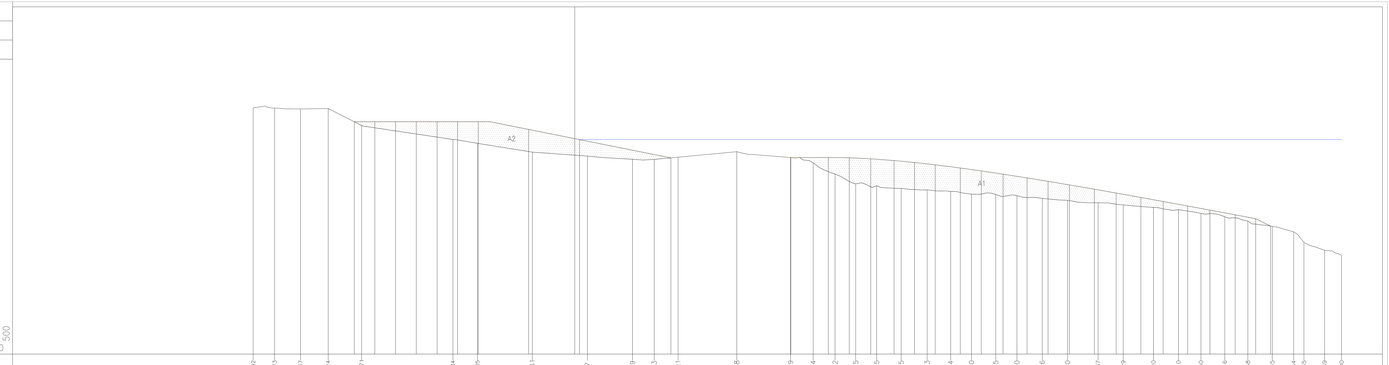

−42
500
500

| | | |