PROFILO NUOVO ASSE

SEZIONE 5

PROGRESSIVA 470.32

RIPASCIMENTO

A1	352.88	m²
A2	183.77	m²
Totale:	536.65	m²

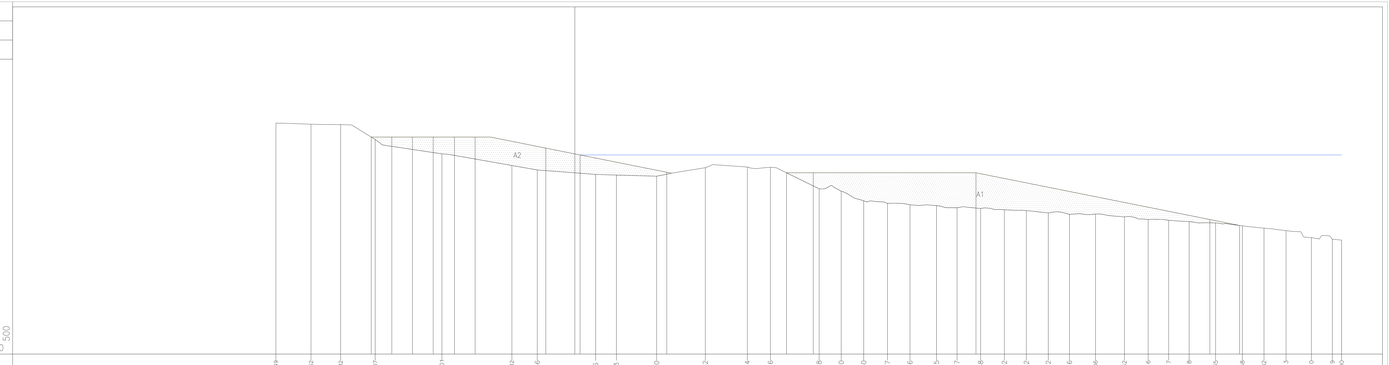

| | | |