PROFILO NUOVO ASSE

SEZIONE 6

PROGRESSIVA 596.26

RIPASCIMENTO

A1	259.09	m^2
A2	191.59	m^2
Totale:	450.68	m^2

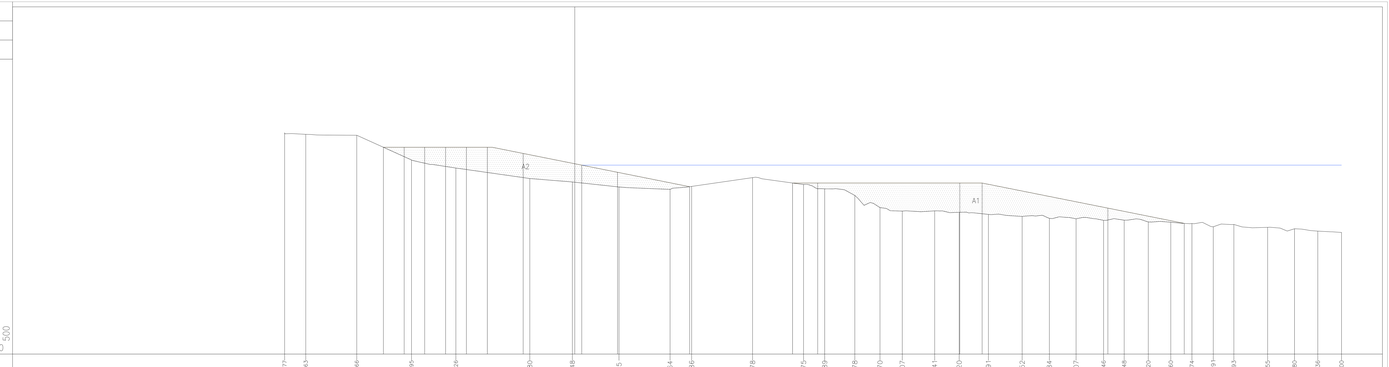

| | | |