PROFILO NUOVO ASSE

SEZIONE 7

PROGRESSIVA 856.63

RIPASCIMENTO

A1	230.45	m^2
A2	93.58	m^2
Totale:	324.03	m^2

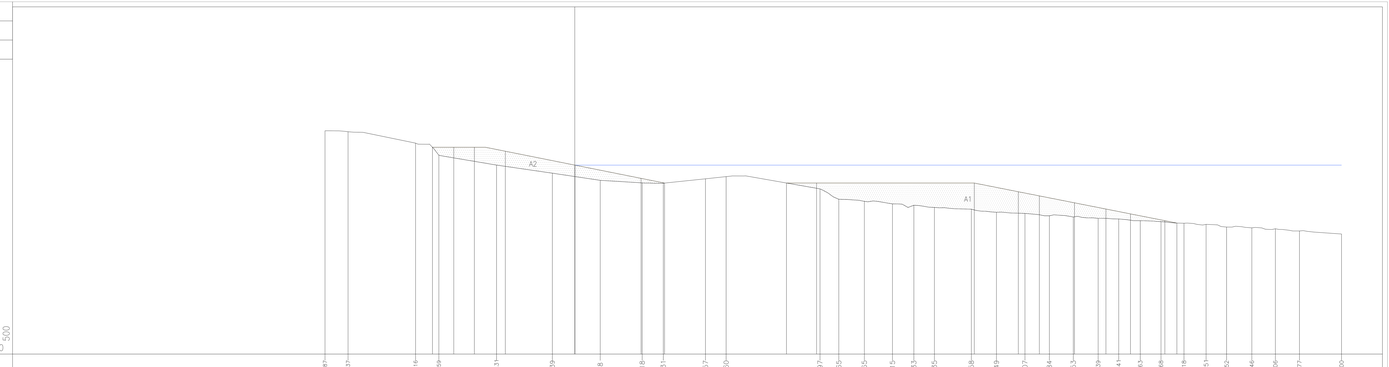

| | | |