1 PENNELLO

PROFILO LONGITUDINALE (scala 1:500) - PENNELLO N.1

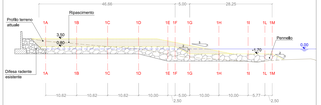

PLANIMETRIA (scala 1:500) - PENNELLO N.1

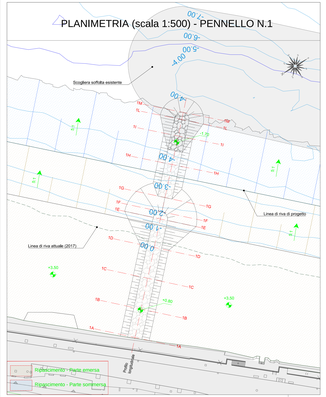

SEZIONI TRASVERSALI - PENNELLO N.1

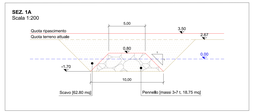

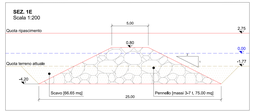

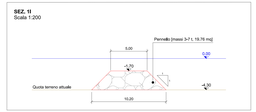

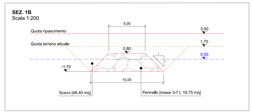

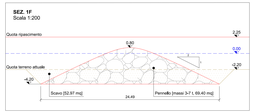

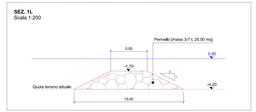

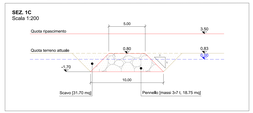

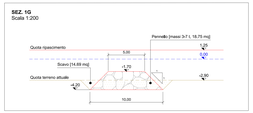

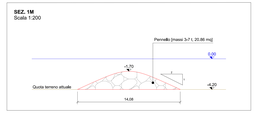

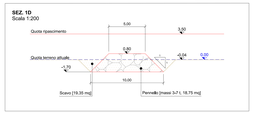

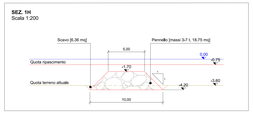

COMMITTENTE:

RFI RETE FERROVIARIA ITALIANA
GRUPPO FERROVIE DELLO STATO ITALIANE

PROGETTAZIONE:

ITALFERR
GRUPPO FERROVIE DELLO STATO ITALIANE

DIRETTRICE FERROVIARIA MESSINA - CATANIA - PALERMO
UO OPERE CIVILI E GESTIONE DELLE VARIANTI

PROGETTO DEFINITIVO

RADDOPPIO DELLA TRATTA GIAMPILIERI - FIUMEFREDDO
Lotto 2: Taormina (e) - Giampilleri (e)

DIS. PLANIM/PIANI/PIANTE/PROSPETTI

PENNELLI (PIANTE, PROFILI, SEZIONI E DETTAGLI) - TAV. 1 DI 5

SCALA : VARIE

COMMESSA	LOTTO	FASE	ENTE	TIPO DOC.	OPERA/DISCIPLINA				
RS2S	02	D	09	PZ	ID0102	001	B		

Revis.	Descrizione	Redatto	Data	Verificato	Data	Approvato	Data	Autorizzato	Data
A	Emissione Esecutiva	M. Cocuzza	dicembre 2017	F. Cutaia	dicembre 2017	F. Carbonara	dicembre 2017	ING. ANTONINO MANTELLO Ordine degli Ingegneri della Provincia di Messina n. 1548	gennaio 2018
B	Consegna al CSLLPP	M. Cocuzza	gennaio 2018	F. Cutaia	gennaio 2018	F. Carbonara	gennaio 2018		

File: RS2S02D09PZID0102001B.dwg

n. Elab.: 242