PROFILO LONGITUDINALE (scala 1:500) - PENNELLO N.3

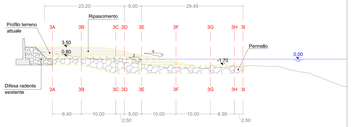

PLANIMETRIA (scala 1:500) - PENNELLO N.3

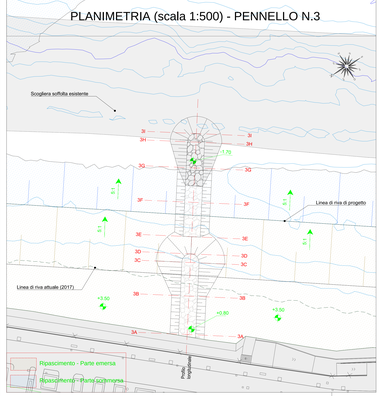

SEZIONI TRASVERSALI - PENNELLO N.3

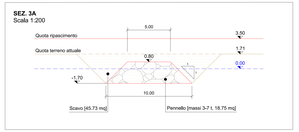

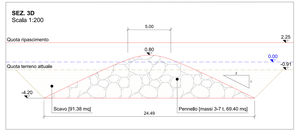

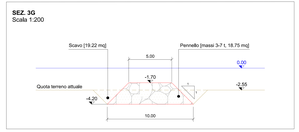

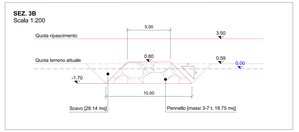

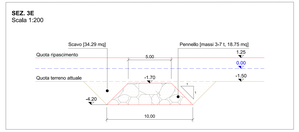

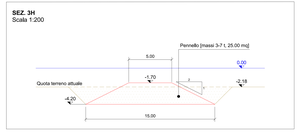

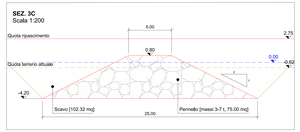

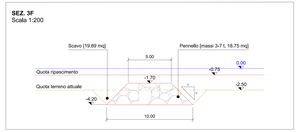

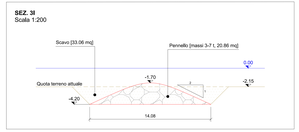

COMMITTENTE:

RFI RETE FERROVIARIA ITALIANA
GRUPPO FERROVIE DELLO STATO ITALIANE

PROGETTAZIONE:

ITALFERR
GRUPPO FERROVIE DELLO STATO ITALIANE

DIREZIONE FERROVIARIA MESSINA - CATANIA - PALERMO
UO OPERE CIVILI E GESTIONE DELLE VARIANTI

PROGETTO DEFINITIVO

RADDOPPIO DELLA TRATTA GIAMPILIERI - FIUMEFREDDO
Lotto 2: Taormina (e) - Giampilieri (e)

DIS. PLANIM/PIANI/PIANTE/PROSPETTI
PENNELLI (PIANTE, PROFILI, SEZIONI) - TAV. 3 DI 5

SCALA : VARIE

COMMESSA	LOTTO	FASE	ENTE	TIPO DOC.	OPERA/DISCIPLINA	
RS2S	02	D	09	PZ	ID0102	003 B

Revis.	Descrizione	Redatto	Data	Verificato	Data	Approvato	Data	Autorizzato	Data
A	Emissione Esecutiva	M. Coccato	ottobre 2017	F. Collea	ottobre 2017	P. Carfagna	ottobre 2017	Dott. Ing. Pietro Ciro Lo Giudice Ordine degli Ingegneri della Provincia di Palermo n. 4183	2018
B	Consegna al CSLLPP	M. Coccato	gennaio 2018	F. Collea	gennaio 2018	P. Carfagna	gennaio 2018		

File: R2S2D09PZID0102003B.dwg

n. Elab.: 244