




Torrente Minissale Profilo idraulico Ante Operam

Tr = 300 anni Q = 897,60 mc/s

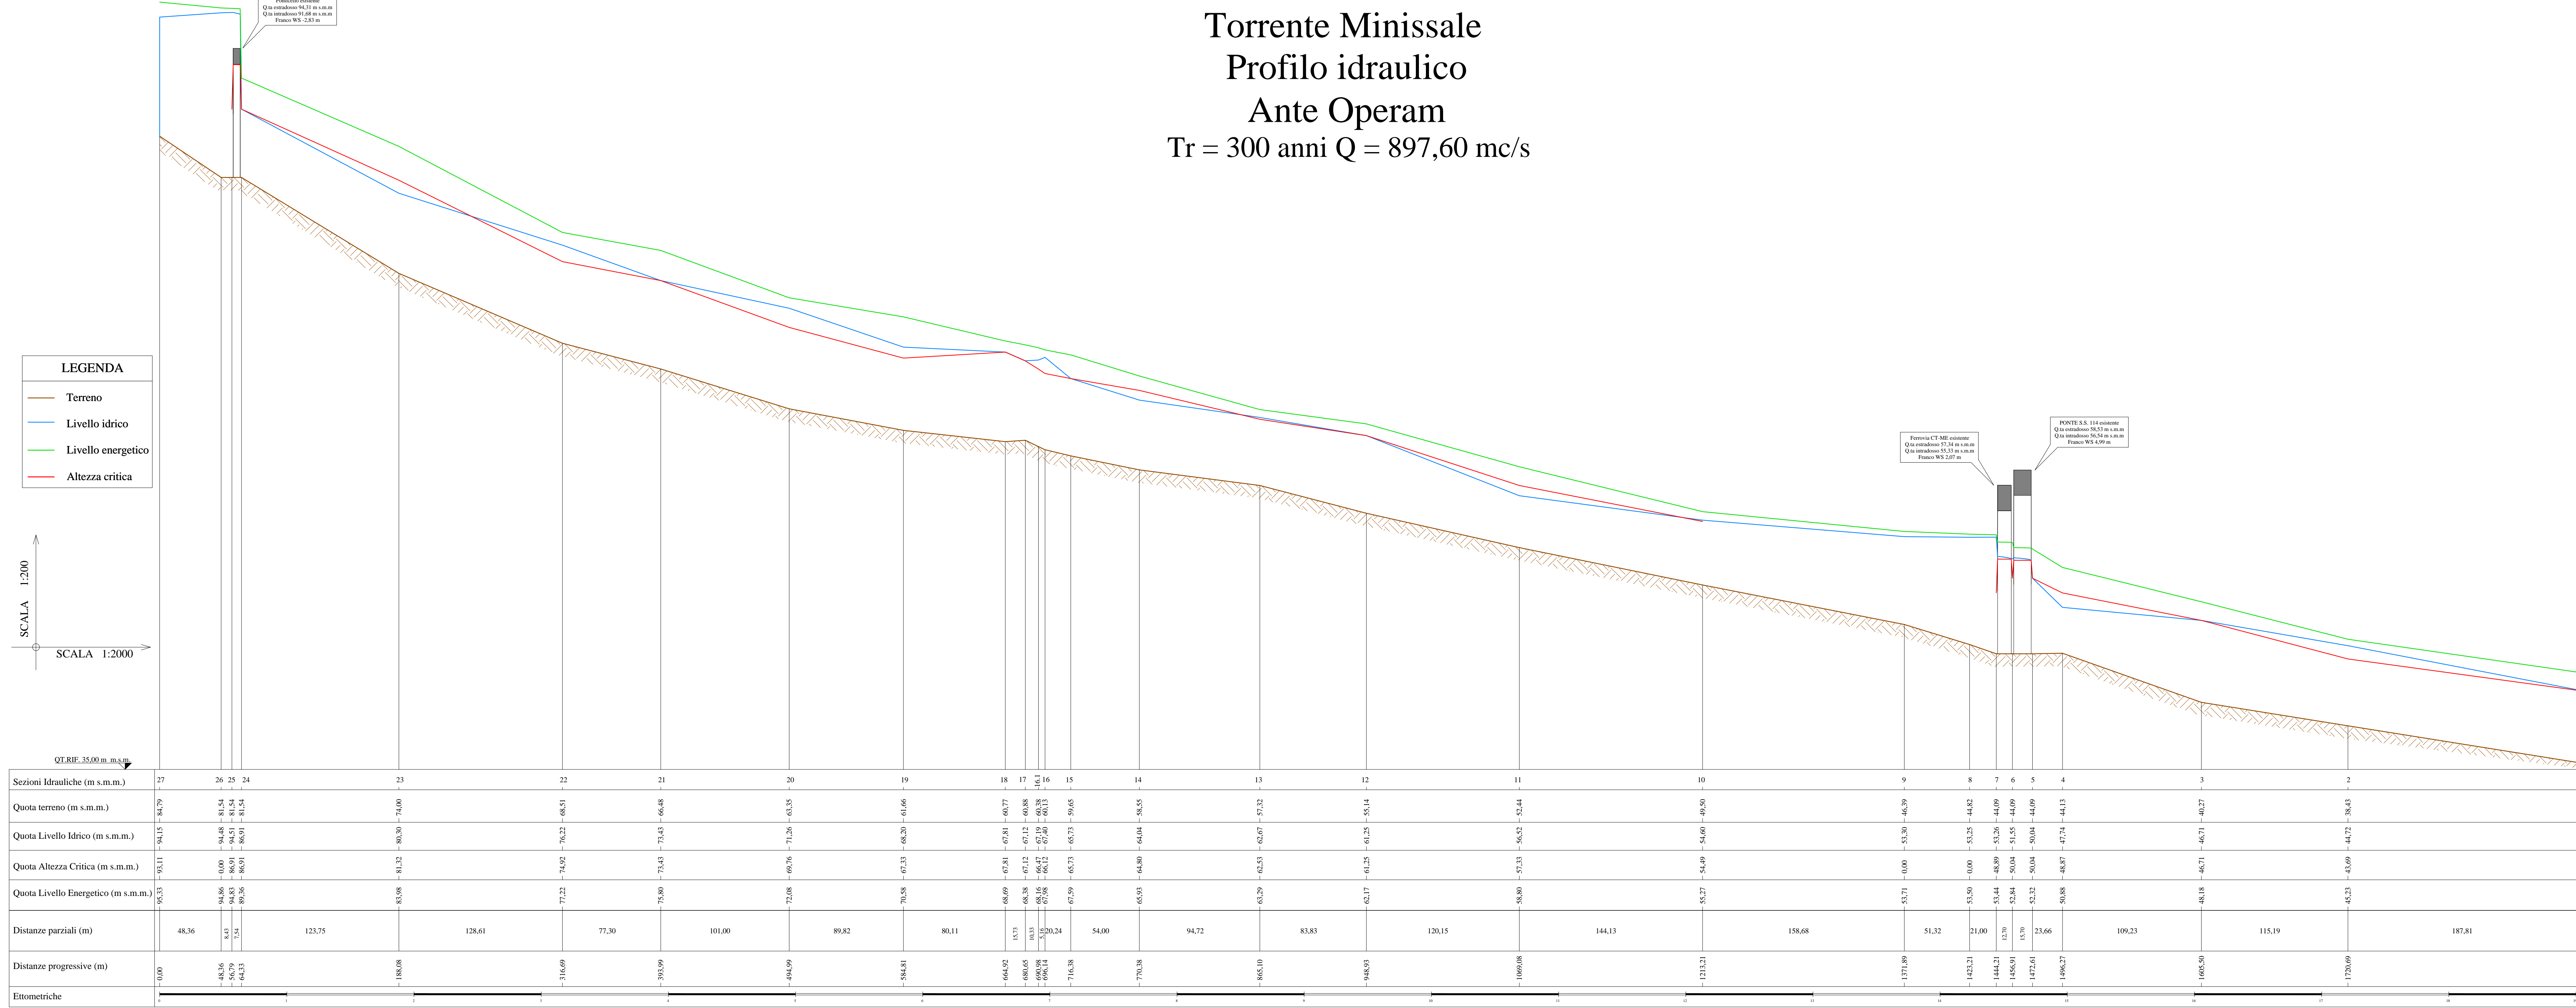

Torrente Minissale - VI01 Profilo idraulico Post Operam

Tr = 300 anni Q = 897,60 mc/s

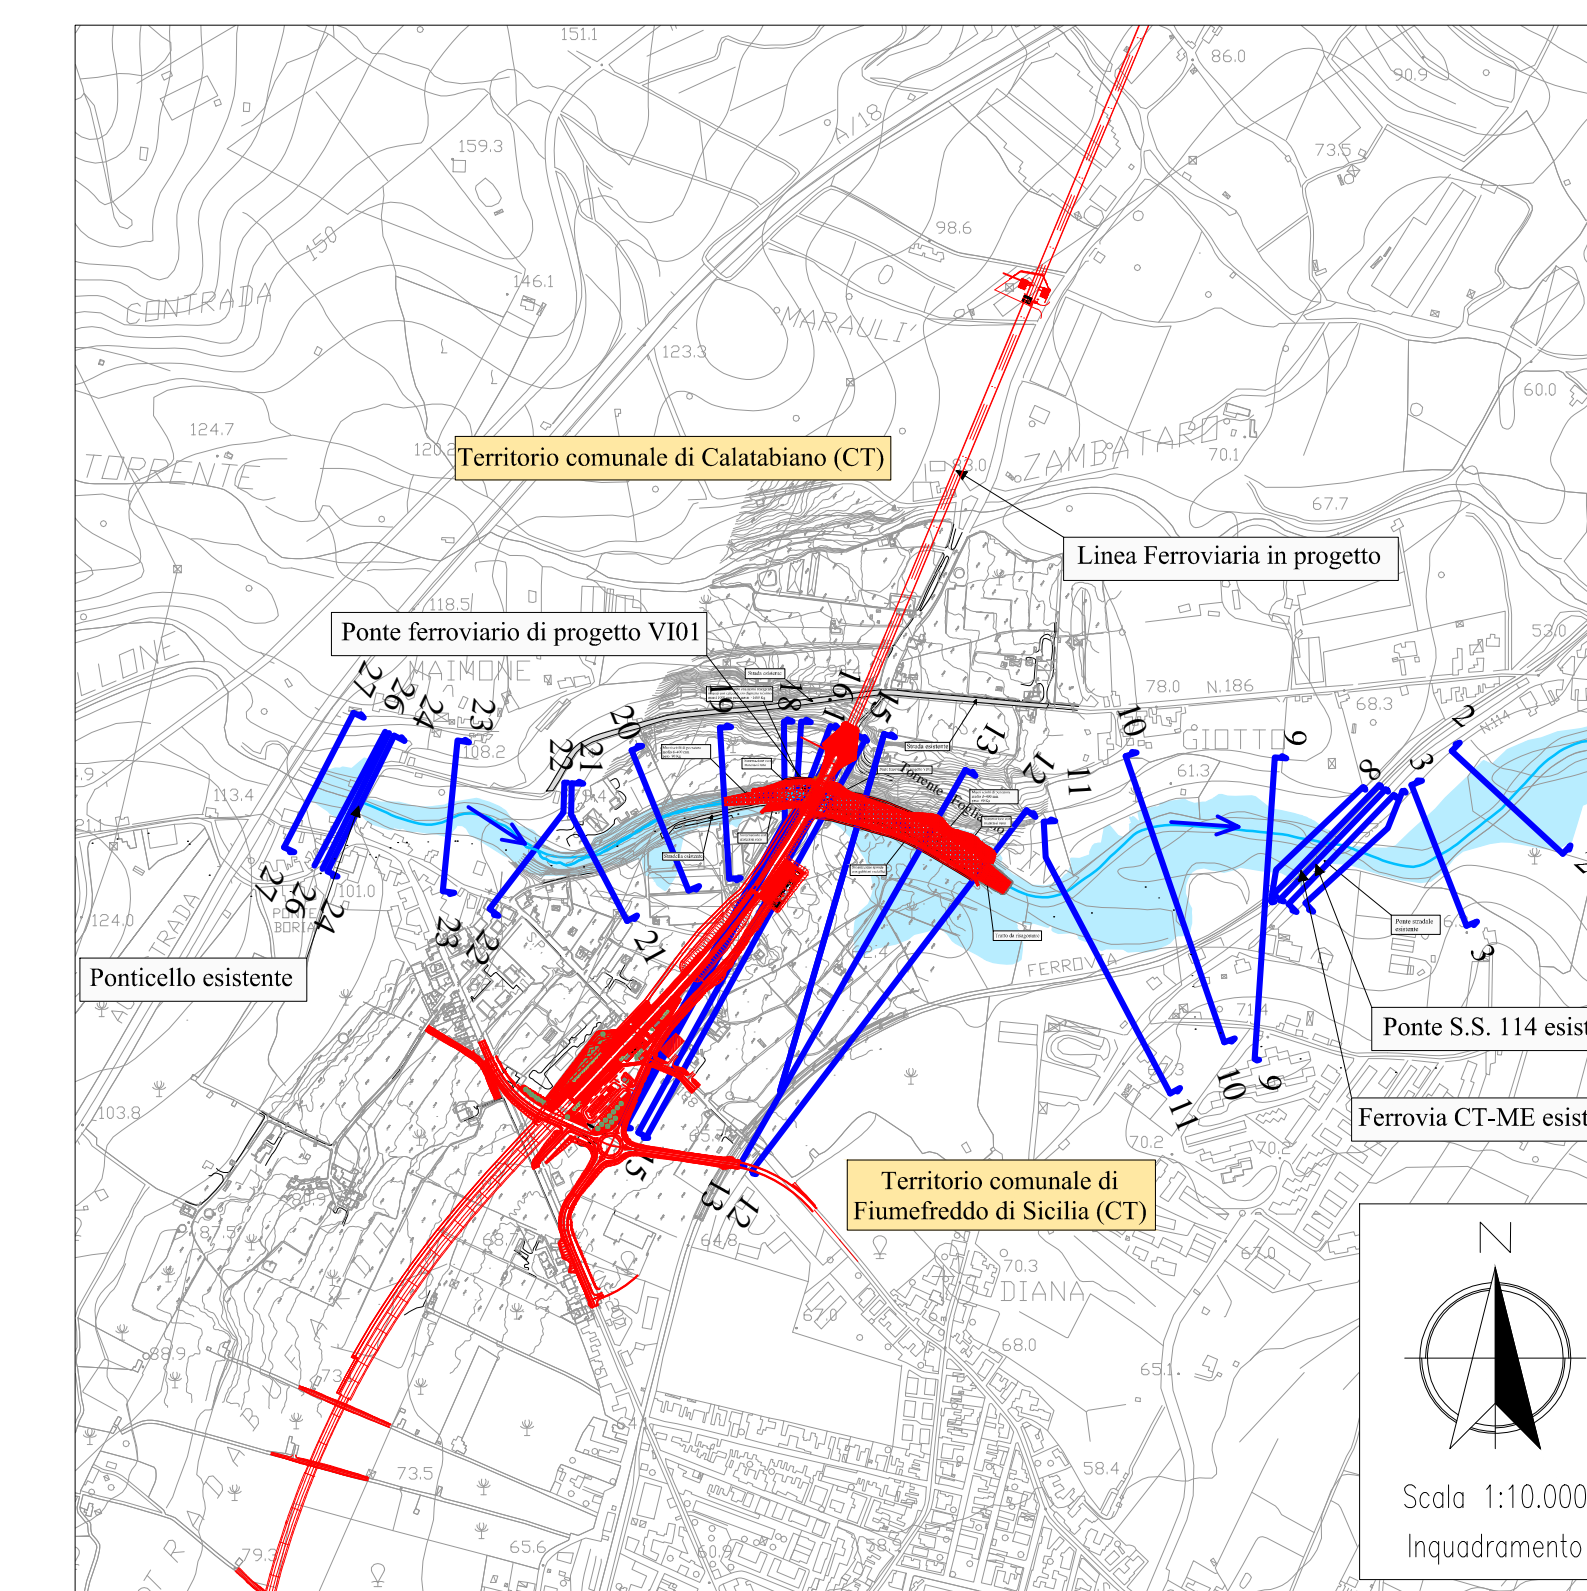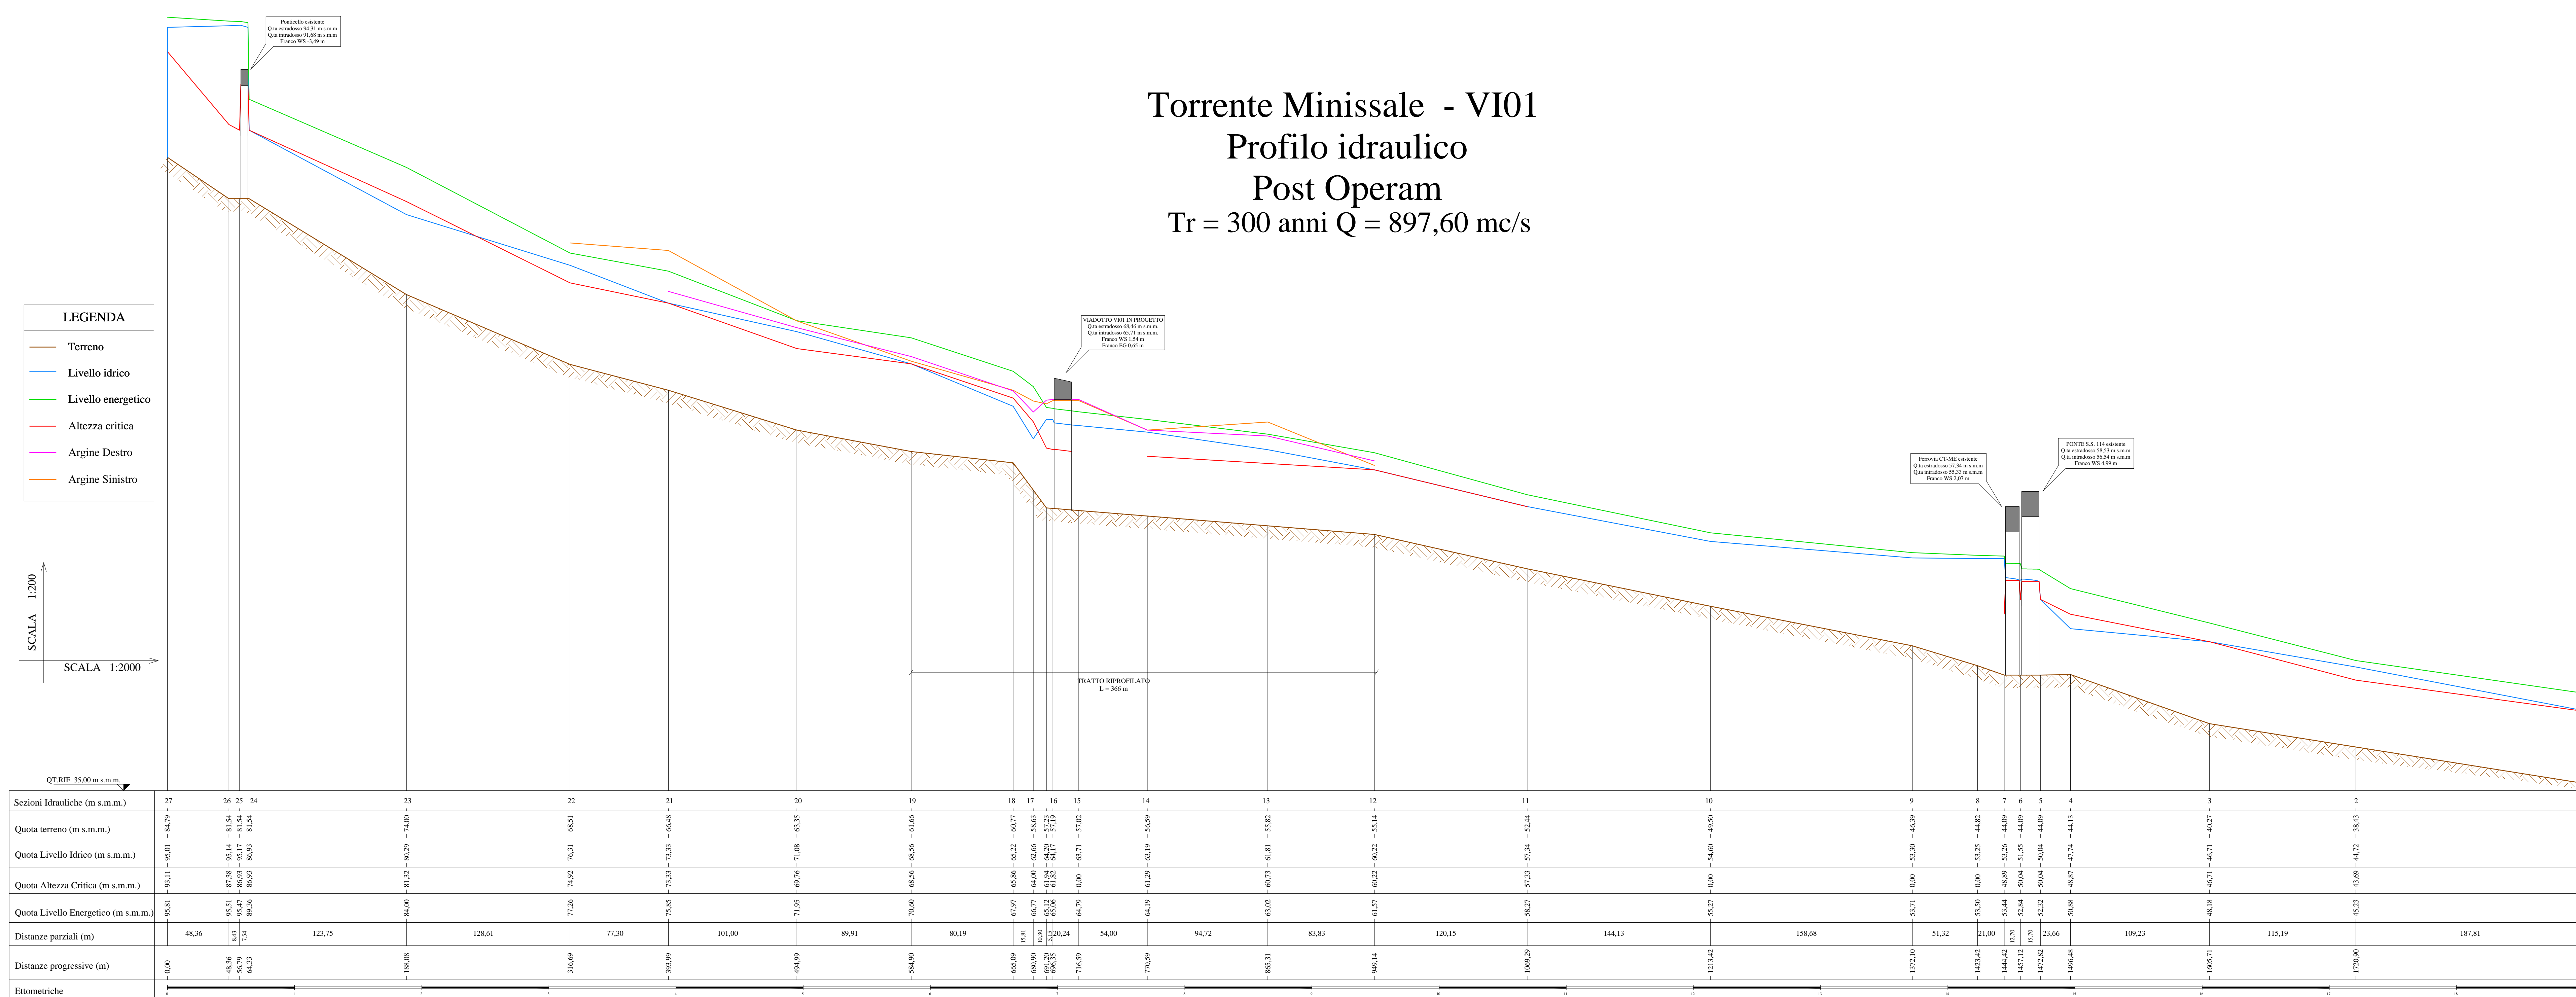

Alte.
Profilo idrico Tr=300

COMMITTENTE: **RFI** RETE FERROVIARIA ITALIANA GRUPPO FERROVIE DELLO STATO ITALIANE

PROGETTAZIONE: **ITALFERR** GRUPPO FERROVIE DELLO STATO ITALIANE

DIRETTRICE FERROVIARIA MESSINA - CATANIA - PALERMO UO INFRASTRUTTURE SUD

PROGETTO DEFINITIVO

RADDOPPIO DELLA TRATTA GIAMPILIERI - FIUMEFREDDO
Lotto 1: Fiumefreddo (I) - Taormina (I) / Letojanni

Idrologia e idraulica
Torrente Minissale - Profilo ante e post operam con indicazione dei livelli idrici Tr 300 anni

SCALA:

COMMESSA LOTTO FASE ENTE TIPO DOC. OPERA/DISCIPLINA PROG. REV.

RS2S 01 D 78 FZ ID0002 001 B

Rev.	Descrizione	Redatto	Data	Verificato	Data	Approvato	Data	Autorizzato	Data
A	Emissione Esecutiva	M. Carro	08/2017	A. Toroni	08/2017	P. Carlesimo	08/2017		
B	Consegna al CSLLP		08/2017		08/2017		08/2018		

File: RS2S01078F200000001B.dwg n. Elob.: 353