

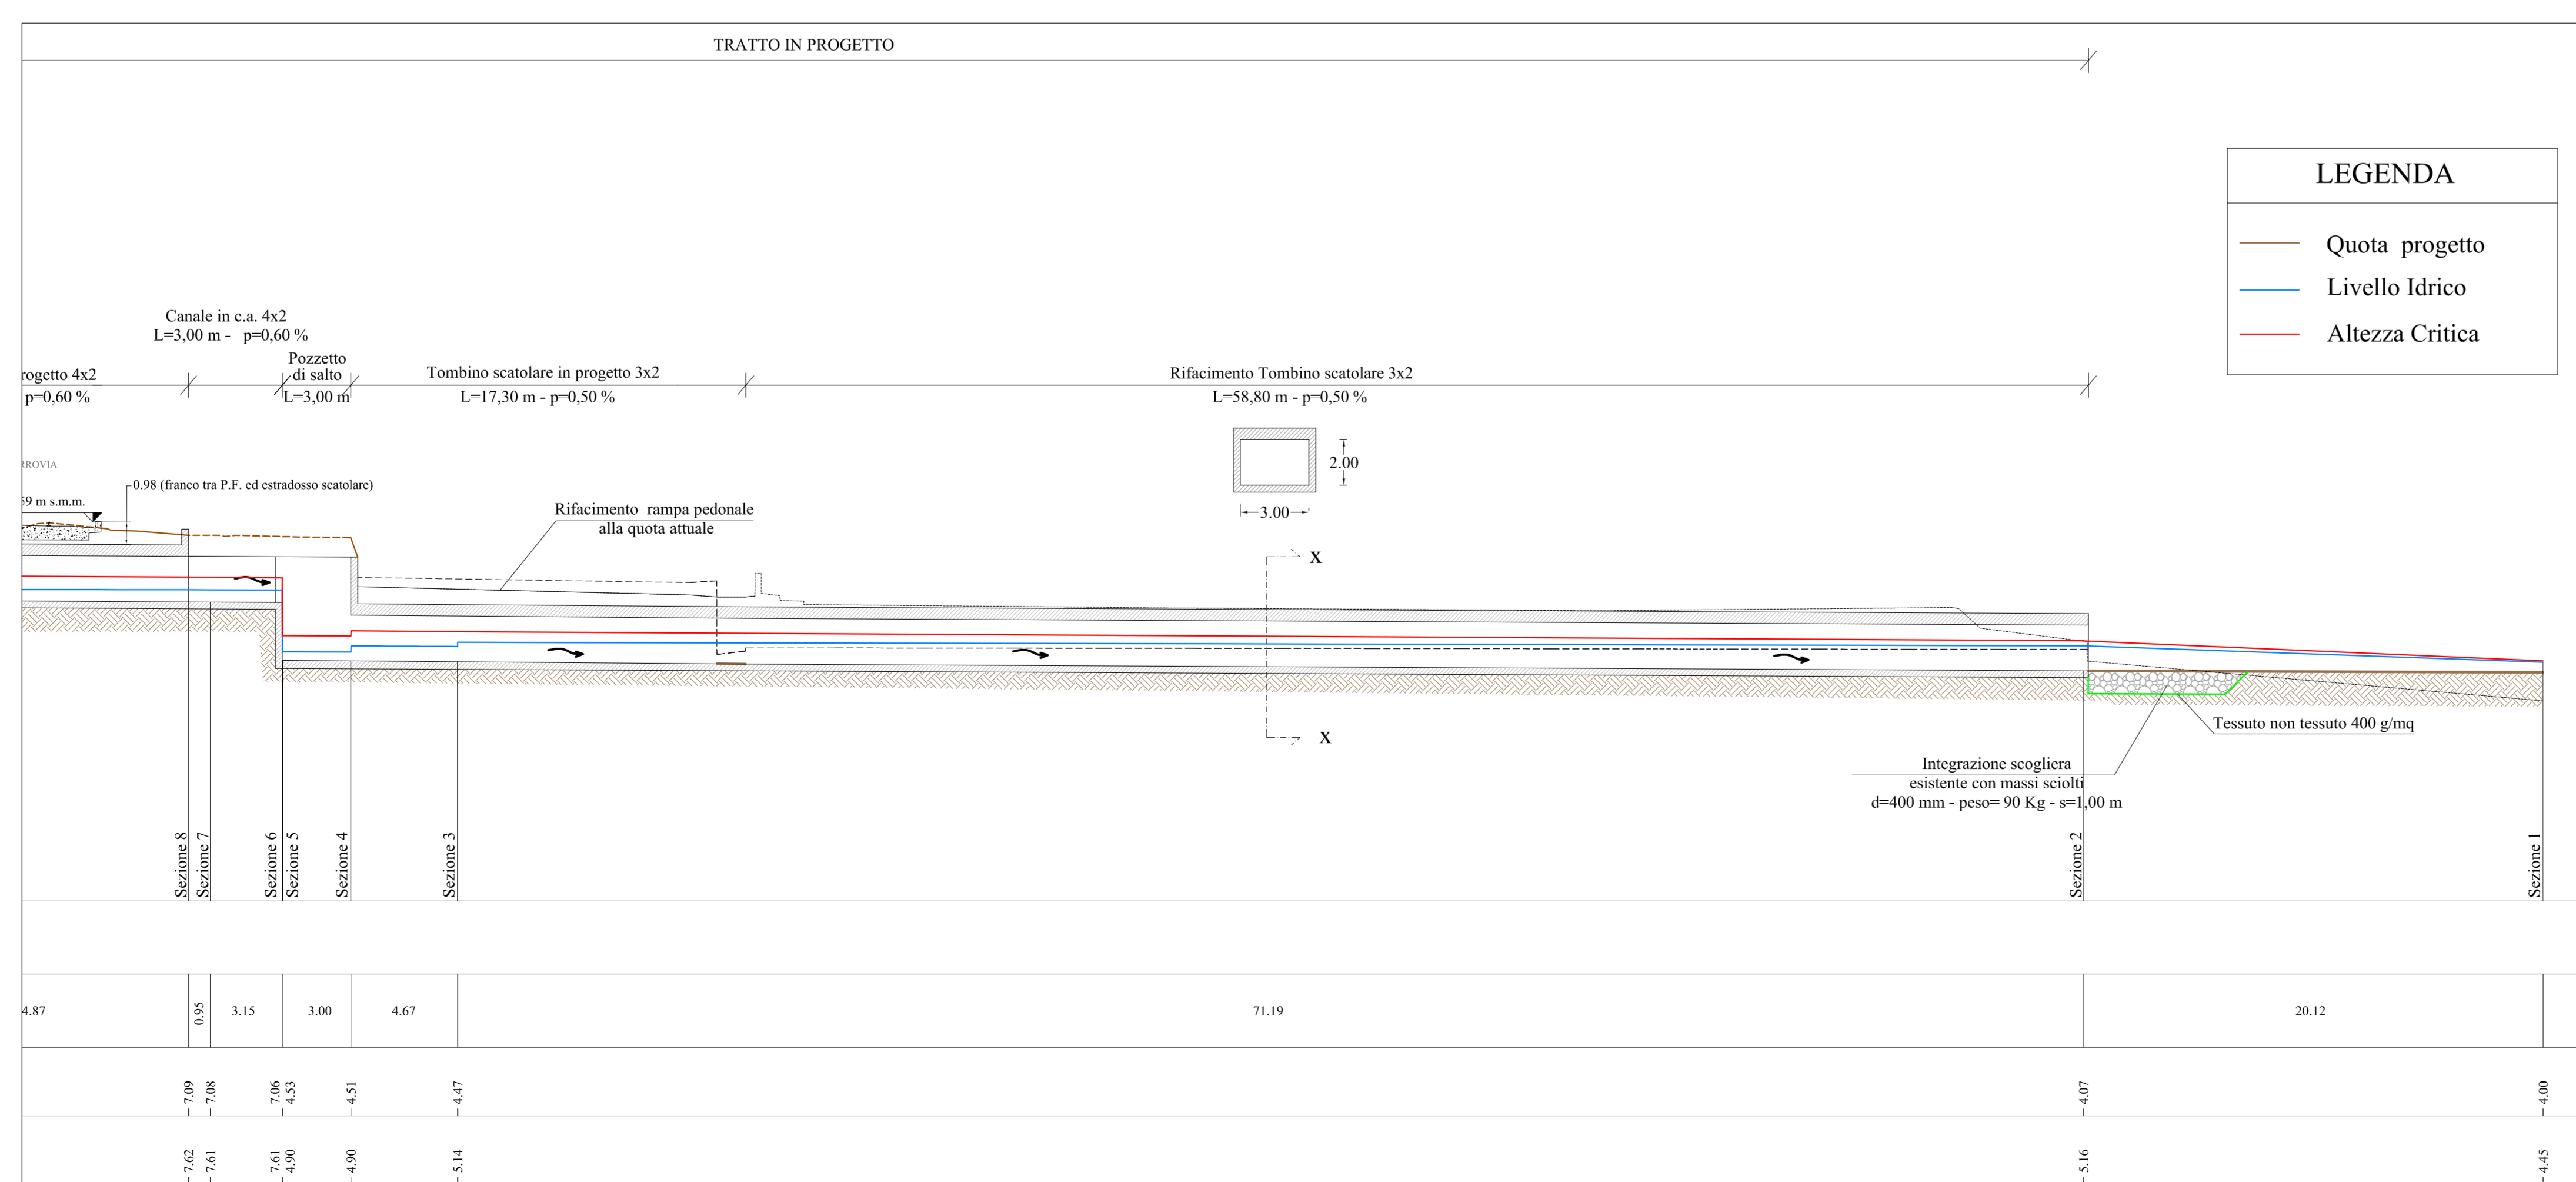
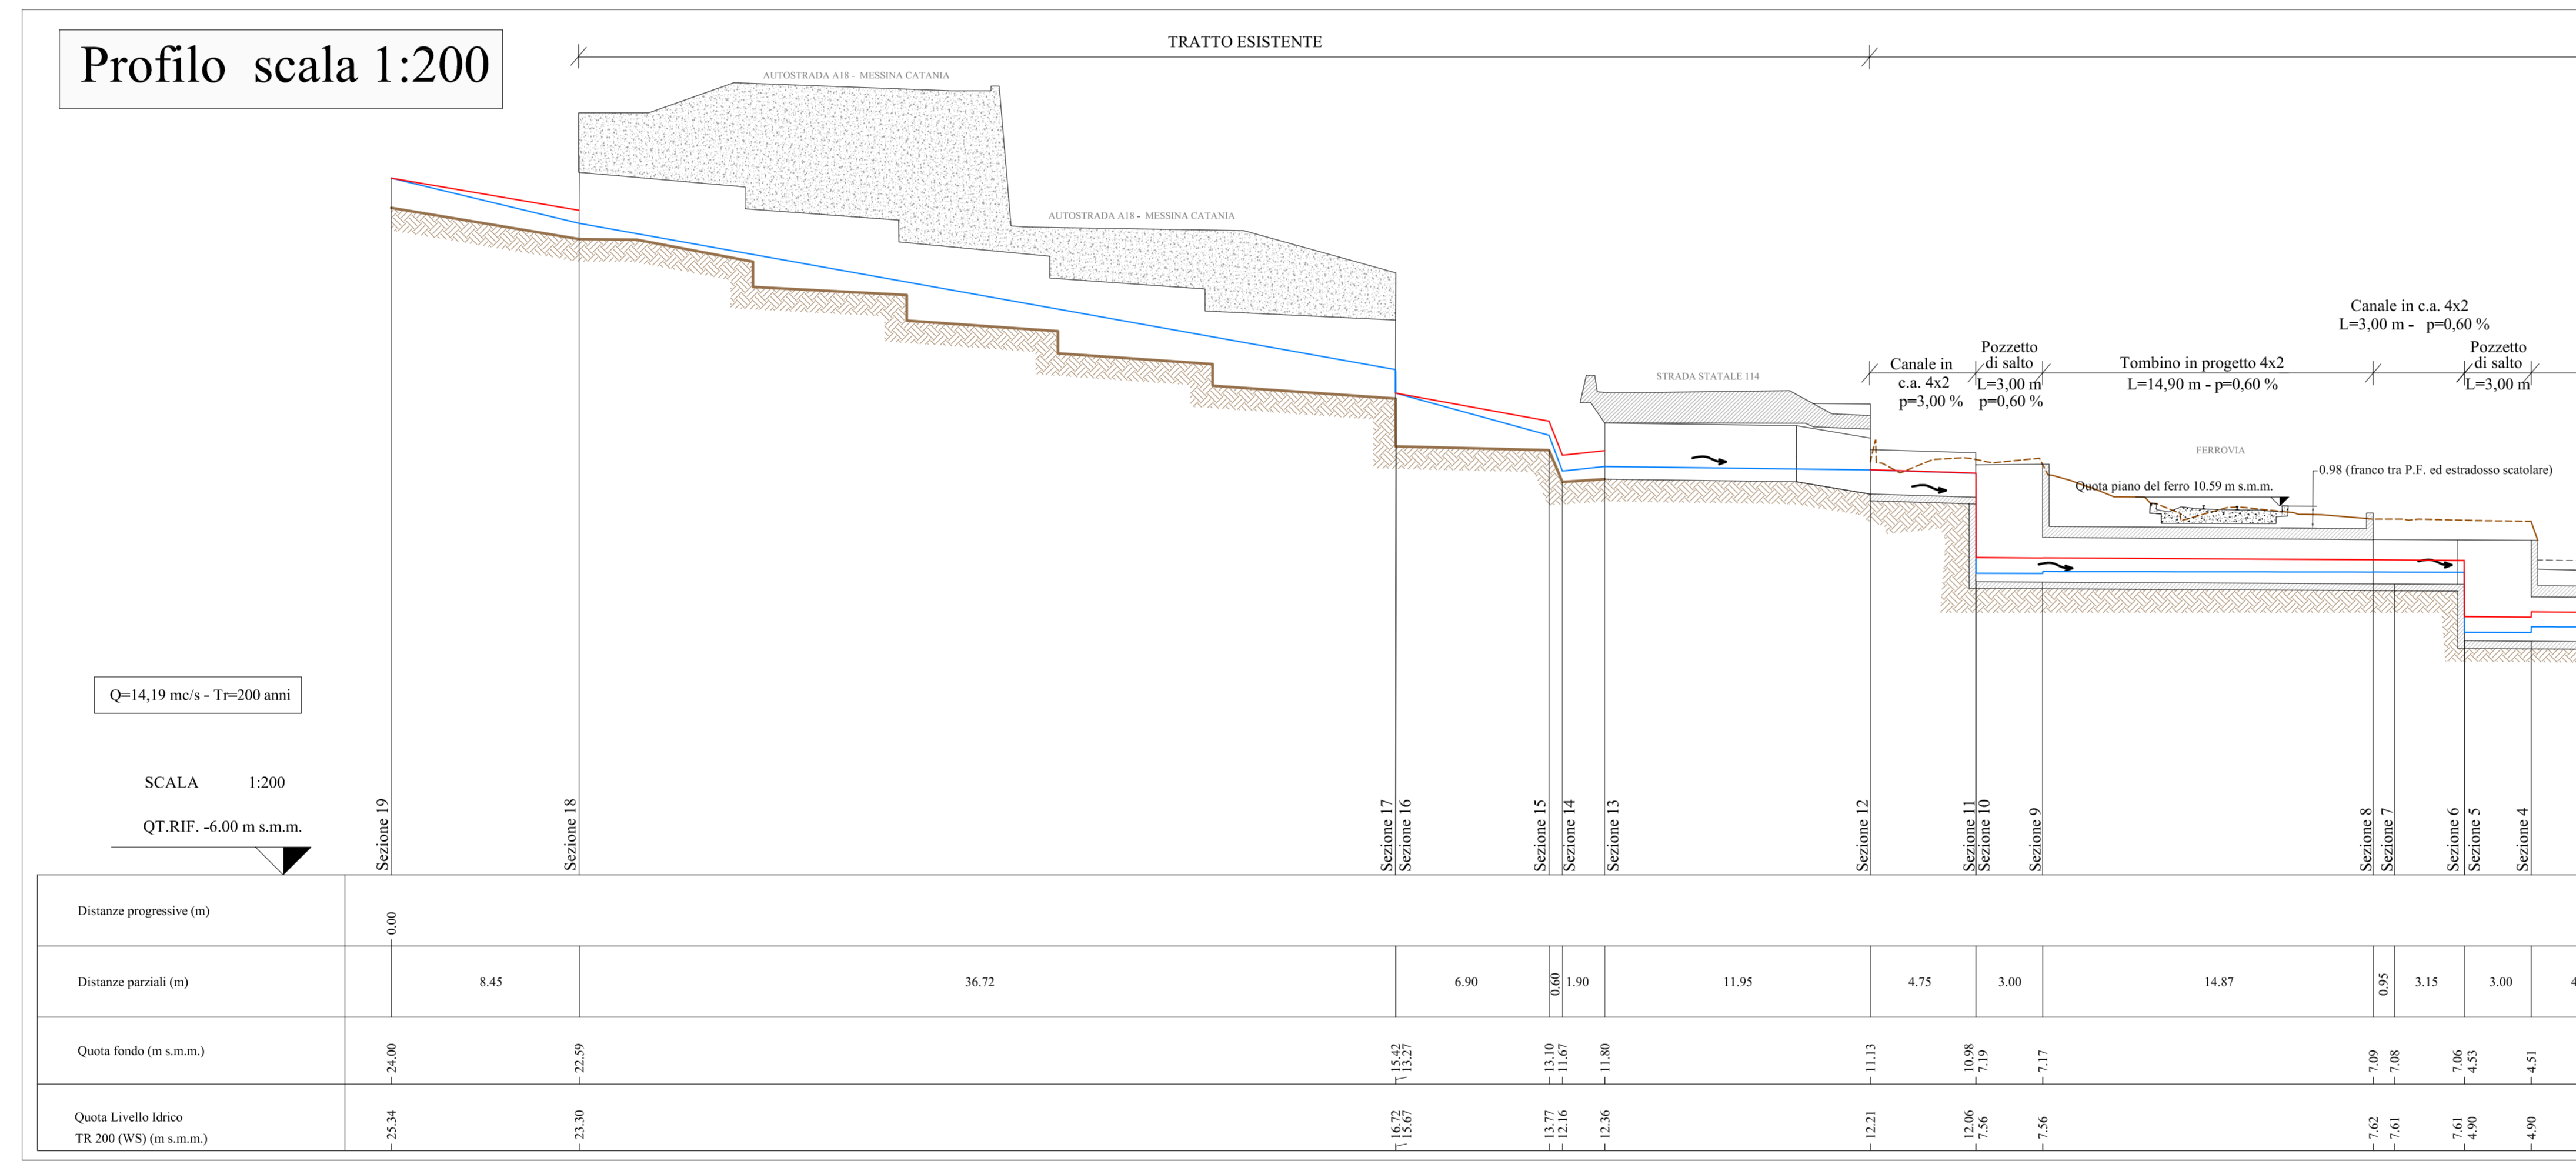


TOMBINO PK 1+350 INTERCONNESSIONE LETOJANNI - POST OPERAM

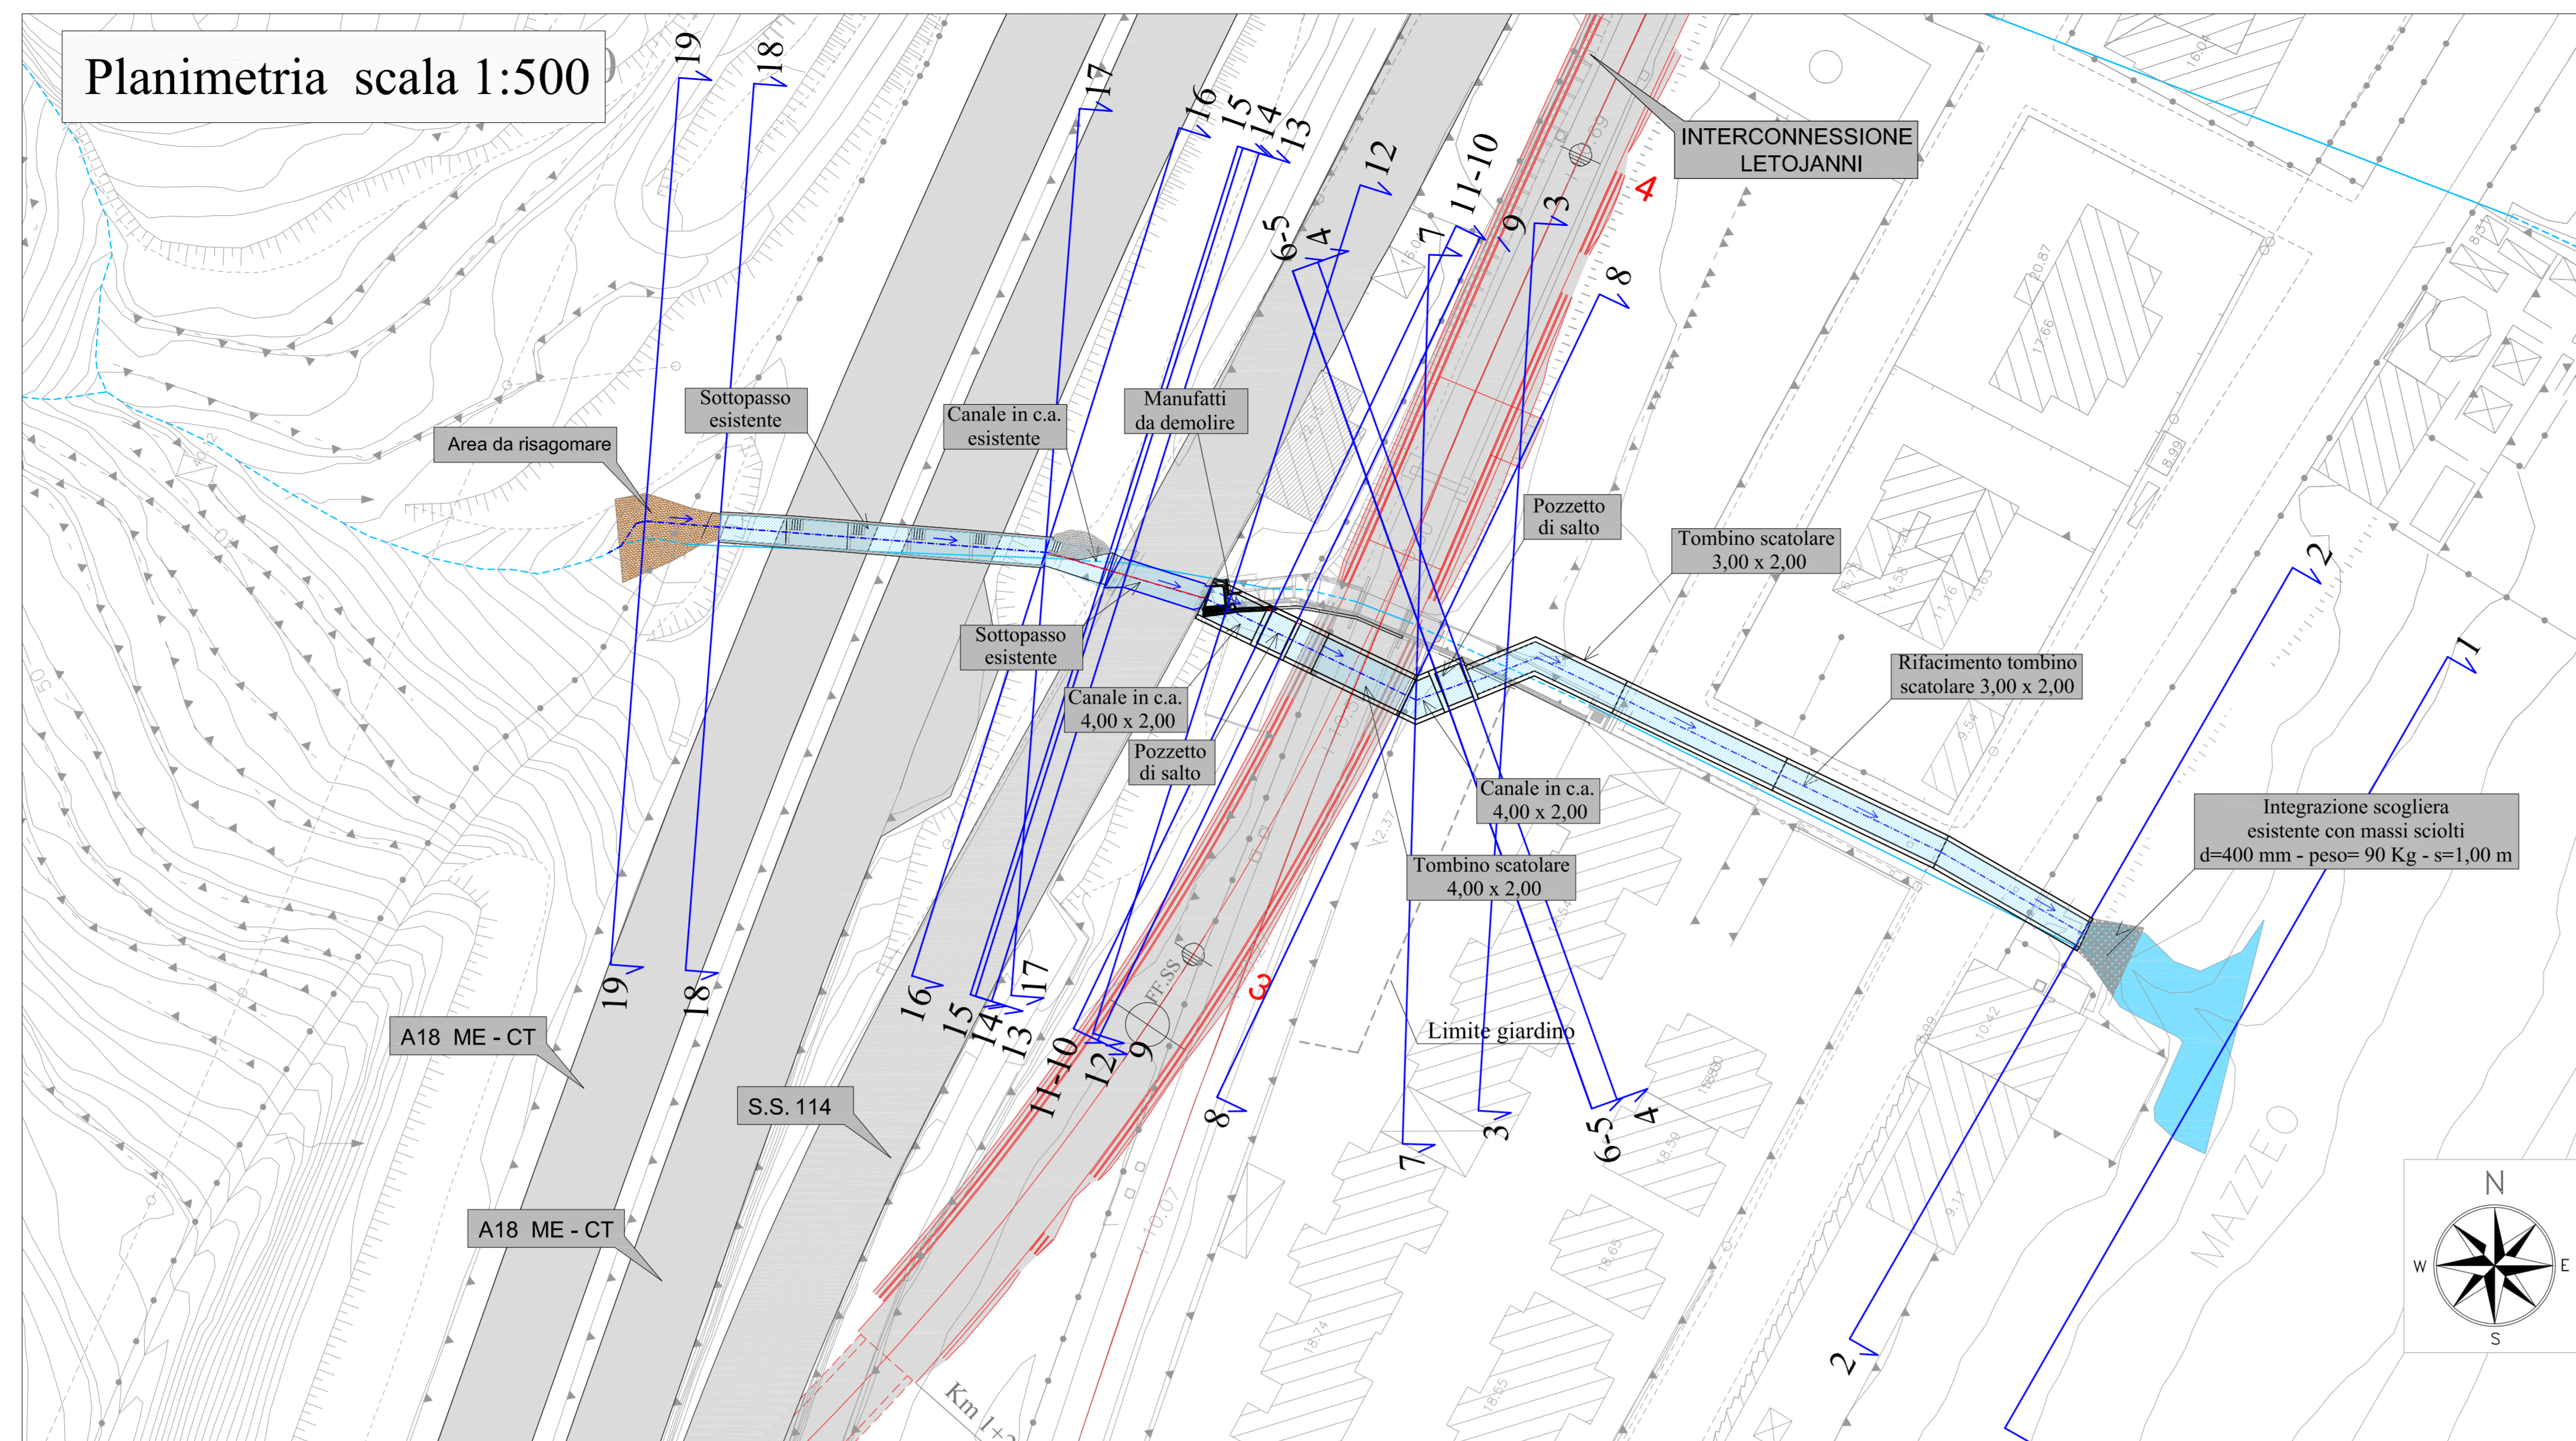

QUADRO D'UNIONE SCALA 1:200.000

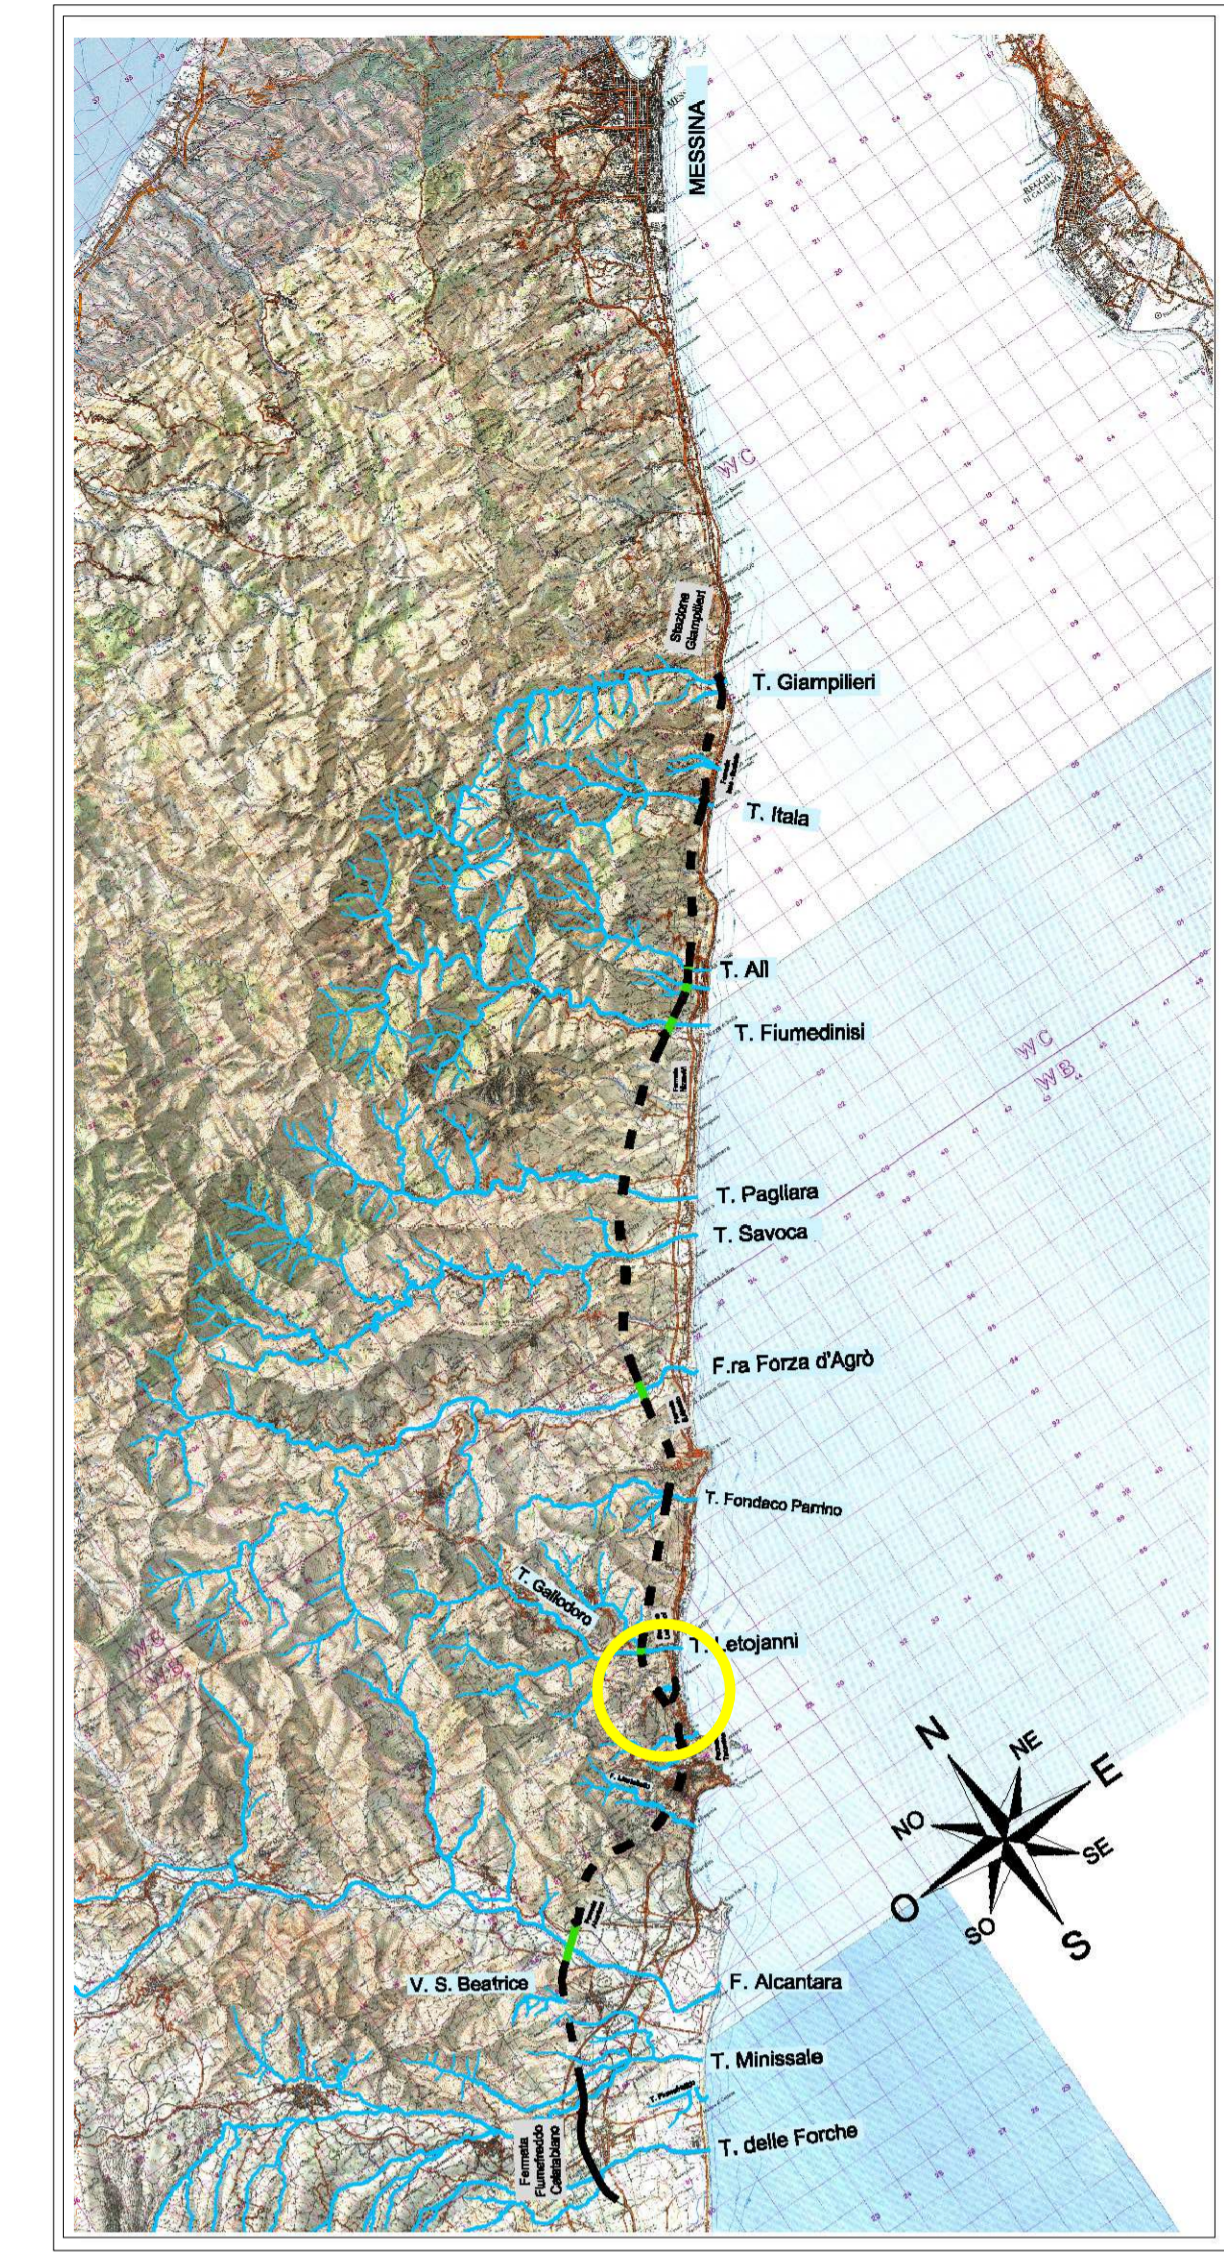

LEGENDA

Tombino Interconnessione Letojanni PK 1+350
Portata al colmo di piena con
Tr=200 anni Q=14,19 mc/s

Fascia di esondazione TR=200 anni

Traccia sezioni idrauliche (vista delle sezioni da monte a valle)

Opere in progetto

Terreno

NOTE: Per maggiori dettagli si rimanda alla tavola RS2S 00 D 78 BZ ID0002 001 A Tipologico opere di sistemazione idraulica

Quote espresse in "m s.m.m."

Distanze espresse in "m"

PER LE CARPENTERIE DEL TOMBINO E DEL CANALE AD USI VEDERE GLI ELABORATI
• RS2S01D78BZ15000010
• RS2S01D78BZ15000010

COMMITTENTE: **RFI** RAIL FERROVIARIA ITALIANA GRUPPO FERROVIE DELLO STATO ITALIANE

PROGETTAZIONE: **ITALFERR** GRUPPO FERROVIE DELLO STATO ITALIANE

DIRETTRICE FERROVIARIA MESSINA - CATANIA - PALERMO
UO INFRASTRUTTURE SUD

PROGETTO DEFINITIVO

RADDOPPIO DELLA TRATTA GIAMPILIERI - FIUMEFREDDO
Lotto 1: Fiumefreddo (I) - Taormina (I) / Letojanni

IDROLOGIA - IDRAULICA
Pianta, profilo e sezioni Tombino Interconnessione Letojanni PK 1+350

SCALA: Varie

COMMESSA	LOTTO	FASE	ENTE	TIPO DOC.	OPERA/DISCIPLINA	PROGR.	REV.
RS2S	01	D	78	PZ	ID0002	007	B

Revis	Descrizione	Redatto	Data	Verificato	Data	Approvato	Data	Autore	Autore
A	Emissione Esecutiva	M. Carino	01/2017	A. Tortora	01/2017	P. Carlesimo	02/2017		
B	Consegna al CSLLPP		02/2017		02/2017		02/2018		

File:RS2S01D78P2000002078.dwg n. Elab.: 363