



Q rif. 40 m s.m.m.

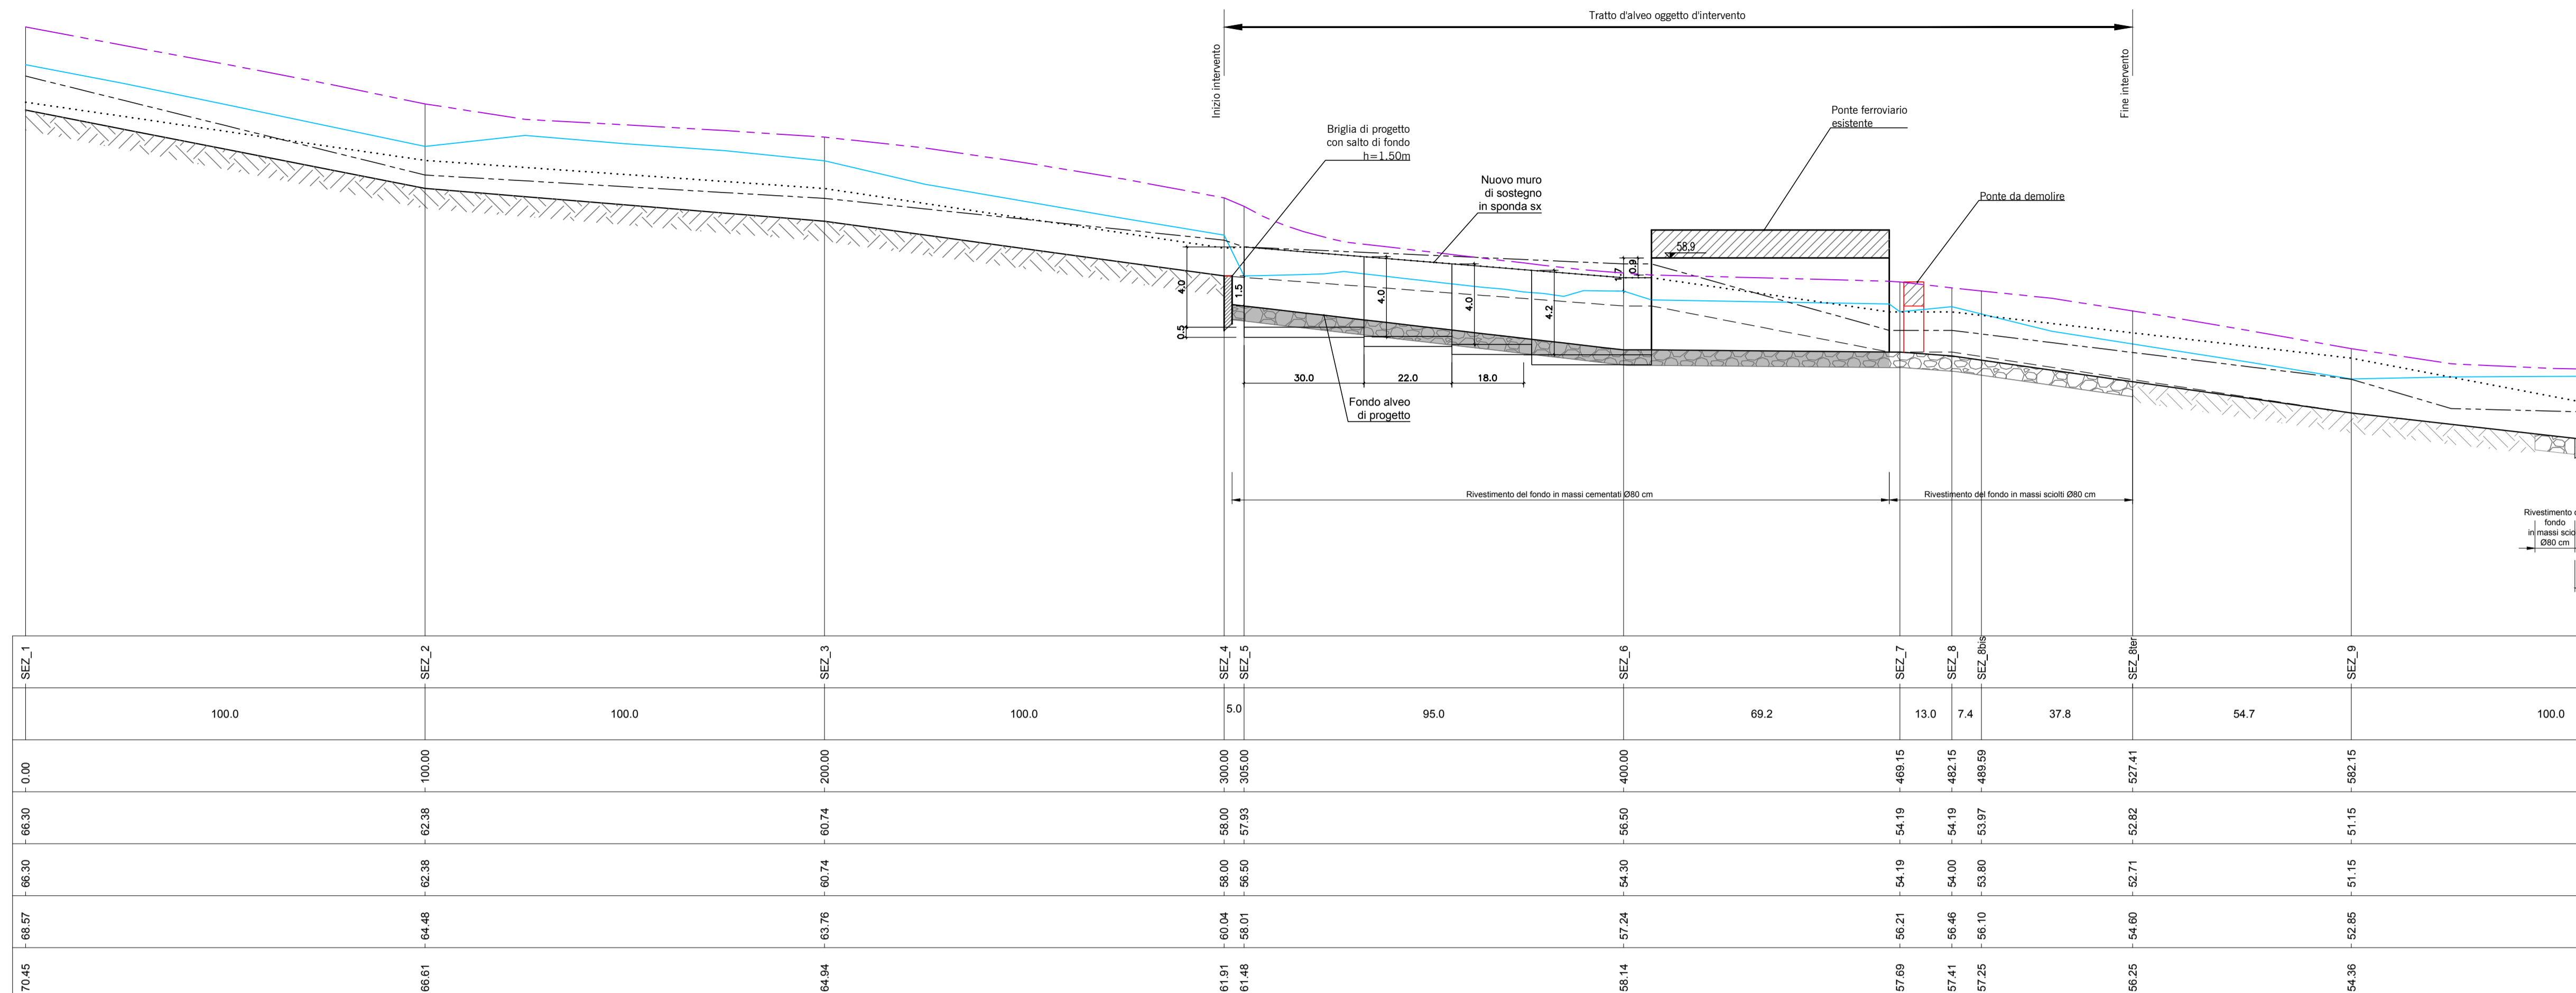


Sezione	SEZ_1	SEZ_2	SEZ_3	SEZ_4	SEZ_5	SEZ_6	SEZ_7	SEZ_8	SEZ_9		
Distanze parziali [m]	100.0	100.0	100.0	5.0	95.0	69.2	13.0	7.4	37.8	54.7	100.0
Distanze progressive [m]	0.00	100.00	200.00	300.00	305.00	400.00	408.15	402.15	409.59	507.41	562.15
Fondo alveo SdF [m s.m.m.]	-66.30	-62.38	-60.74	-60.04	-58.00	-56.50	-54.19	-54.19	-52.82	-51.15	-51.15
Fondo alveo SdP [m s.m.m.]	-66.30	-62.38	-60.74	-60.04	-58.00	-54.30	-54.19	-54.00	-53.97	-52.71	-51.15
Livello idrico Tr 300 anni - Q=161.72 m³/s [m s.m.m.]	-68.57	-64.46	-63.76	-60.04	-58.01	-57.24	-56.21	-56.46	-56.10	-54.80	-52.85
Linea dell'energia Tr 300 anni - Q=161.72 m³/s [m s.m.m.]	-70.45	-66.61	-64.04	-61.91	-61.48	-58.14	-57.89	-57.41	-57.25	-56.25	-54.36

**LEGENDA**

- Livello idrico Tr300 anni - Q=161.72m³/s
- Linea dell'energia Tr300 anni - Q=161.72 m³/s
- Fondo alveo SdF
- Fondo alveo SdP
- Profilo sponda sx
- Profilo sponda dx

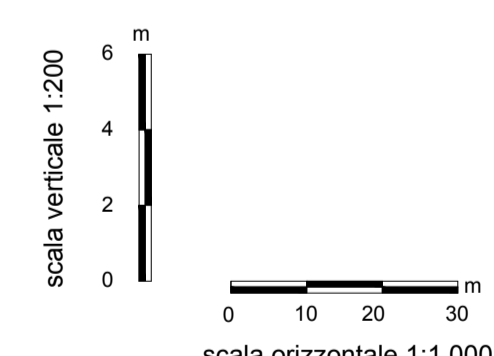

Q rif. 40 m s.m.m.

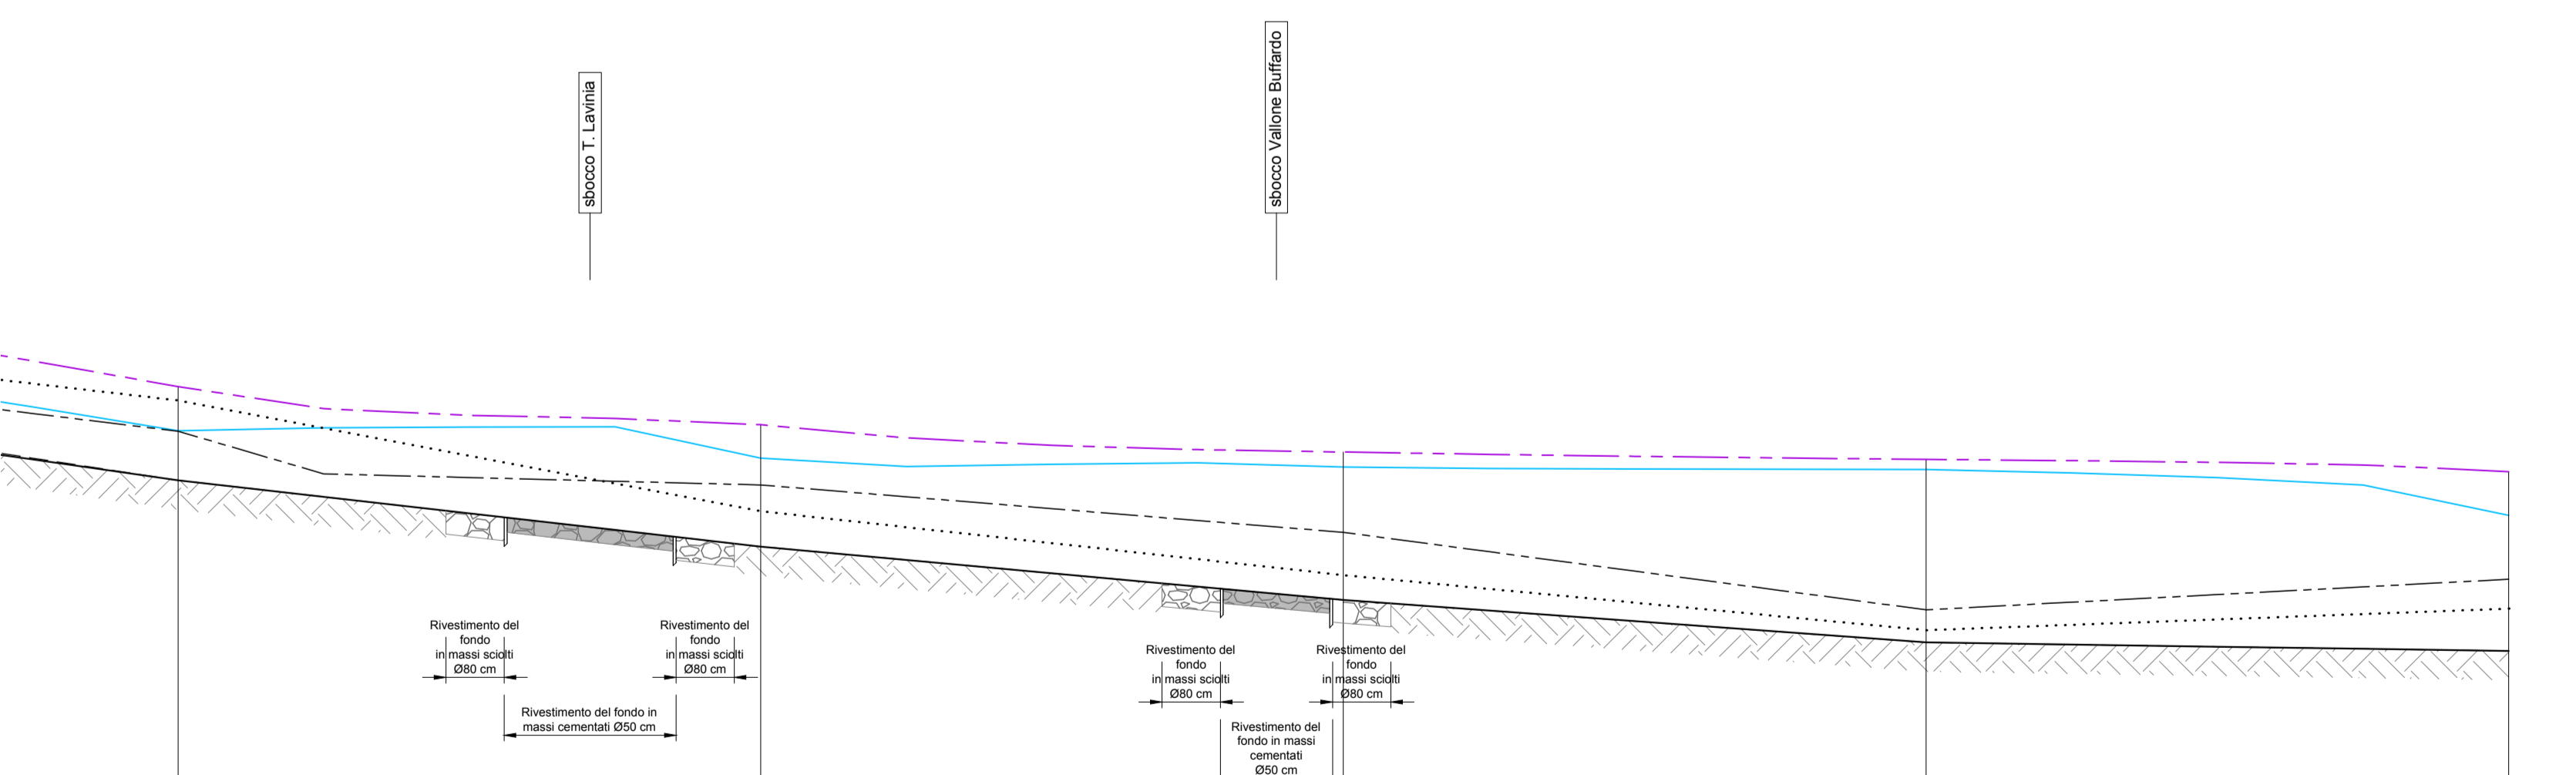

Sezione	SEZ_9	SEZ_10	SEZ_11	SEZ_12	SEZ_13
Distanze parziali [m]	54.7	100.0	100.0	100.0	100.0
Distanze progressive [m]	54.7	159.4	259.4	359.4	459.4
Fondo alveo SdF [m s.m.m.]	-51.15	-48.87	-47.04	-45.58	-45.29
Fondo alveo SdP [m s.m.m.]	-51.15	-48.87	-47.04	-45.58	-45.29
Livello idrico Tr 300 anni - Q=161.72 m³/s [m s.m.m.]	-52.06	-51.91	-51.60	-51.52	-49.96
Linea dell'energia Tr 300 anni - Q=161.72 m³/s [m s.m.m.]	-54.36	-53.06	-52.12	-51.87	-51.45

**NOTE**  
 (1) Nelle successive fasi progettuali andrà eseguito il rilievo dei manufatti esistenti (muri, ponti, relative fondazioni, ecc.) e dell'alveo oggetto di intervento.  
 (2) Per i dettagli delle sistemazioni fluviali si veda l'elaborato specifico cod. RS2S 01 R 78 BZ ID0002 002 A  
 (3) Tutte le carpenterie delle opere civili sono puramente indicative. Il relativo progetto è rappresentato negli elaborati specifici.



**DIRETTRICE FERROVIARIA MESSINA - CATANIA - PALERMO  
 UO INFRASTRUTTURE SUD**  
**PROGETTO DEFINITIVO**  
**RADDOPPIO DELLA TRATTA GIAMPILIERI - FIUMEFREDDO**  
**Lotto 1: Fiumefreddo (i) - Taormina (i) / Letojanni**

**IDROLOGIA E IDRAULICA**  
 Torrente delle Forche - Profilo

SCALA : 1:1000/1:200

COMMESSA	LOTTO	FASE	ENTE	TIPO DOC.	OPERA/DISCIPLINA	PROGR.	REV.
RS2S	01	D	78	FZ	ID0002	002	B

Revis.	Descrizione	Redatto	Data	Verificato	Data	Approvato	Data	Autorizzato	Data
B	Consegna CSLLPP	M. Coccolato	10/2017	A. Tortora	10/2017	P. Carlesimo	01/2018	D. Tiberi	10/2017
A	Emissione Esecutiva	M. Coccolato	10/2017	A. Tortora	10/2017	P. Carlesimo	10/2017		