

### LEGENDA



- B Punti di riferimento del profilo
- Situazione attuale della rete a superficie libera gestita dall'Ente Bufardo Acque
- Soluzione progettuale per la risoluzione dell'interferenza con il tracciato di progetto
- Pozzetto
- Verso della corrente
- Quota di progetto
- ID\_BUF\_m Identificativo interferenza

**NOTE**

(1) Nelle successive fasi progettuali andrà eseguito il rilievo dei manufatti esistenti (canali, tombini, ecc.).

(2) Per i particolari di canaline, pozzetti, ecc. si vedano gli elaborati: cod. RS25 01 R 78 BZ ID0002 003 B cod. RS25 01 R 78 BZ ID0002 004 B

(3) Per i dettagli delle carpenterie delle opere civili si vedano gli elaborati specifici.

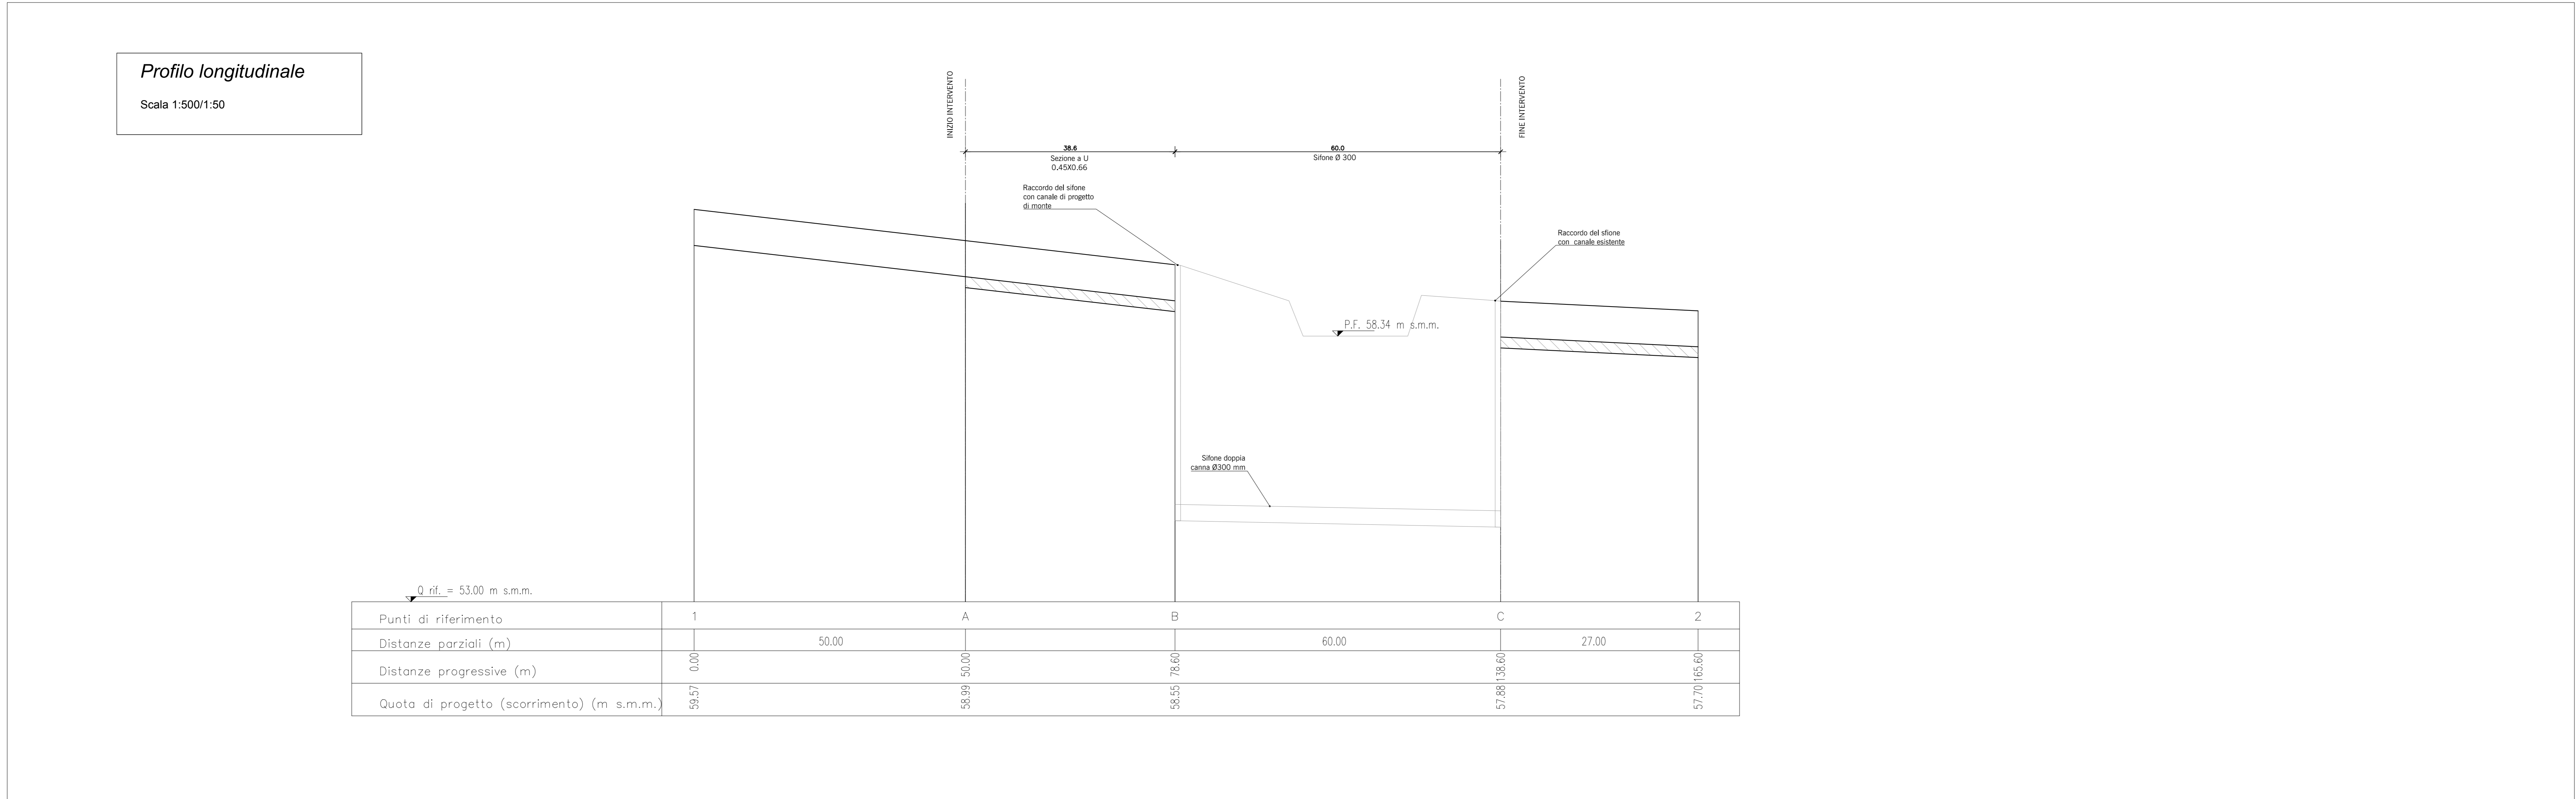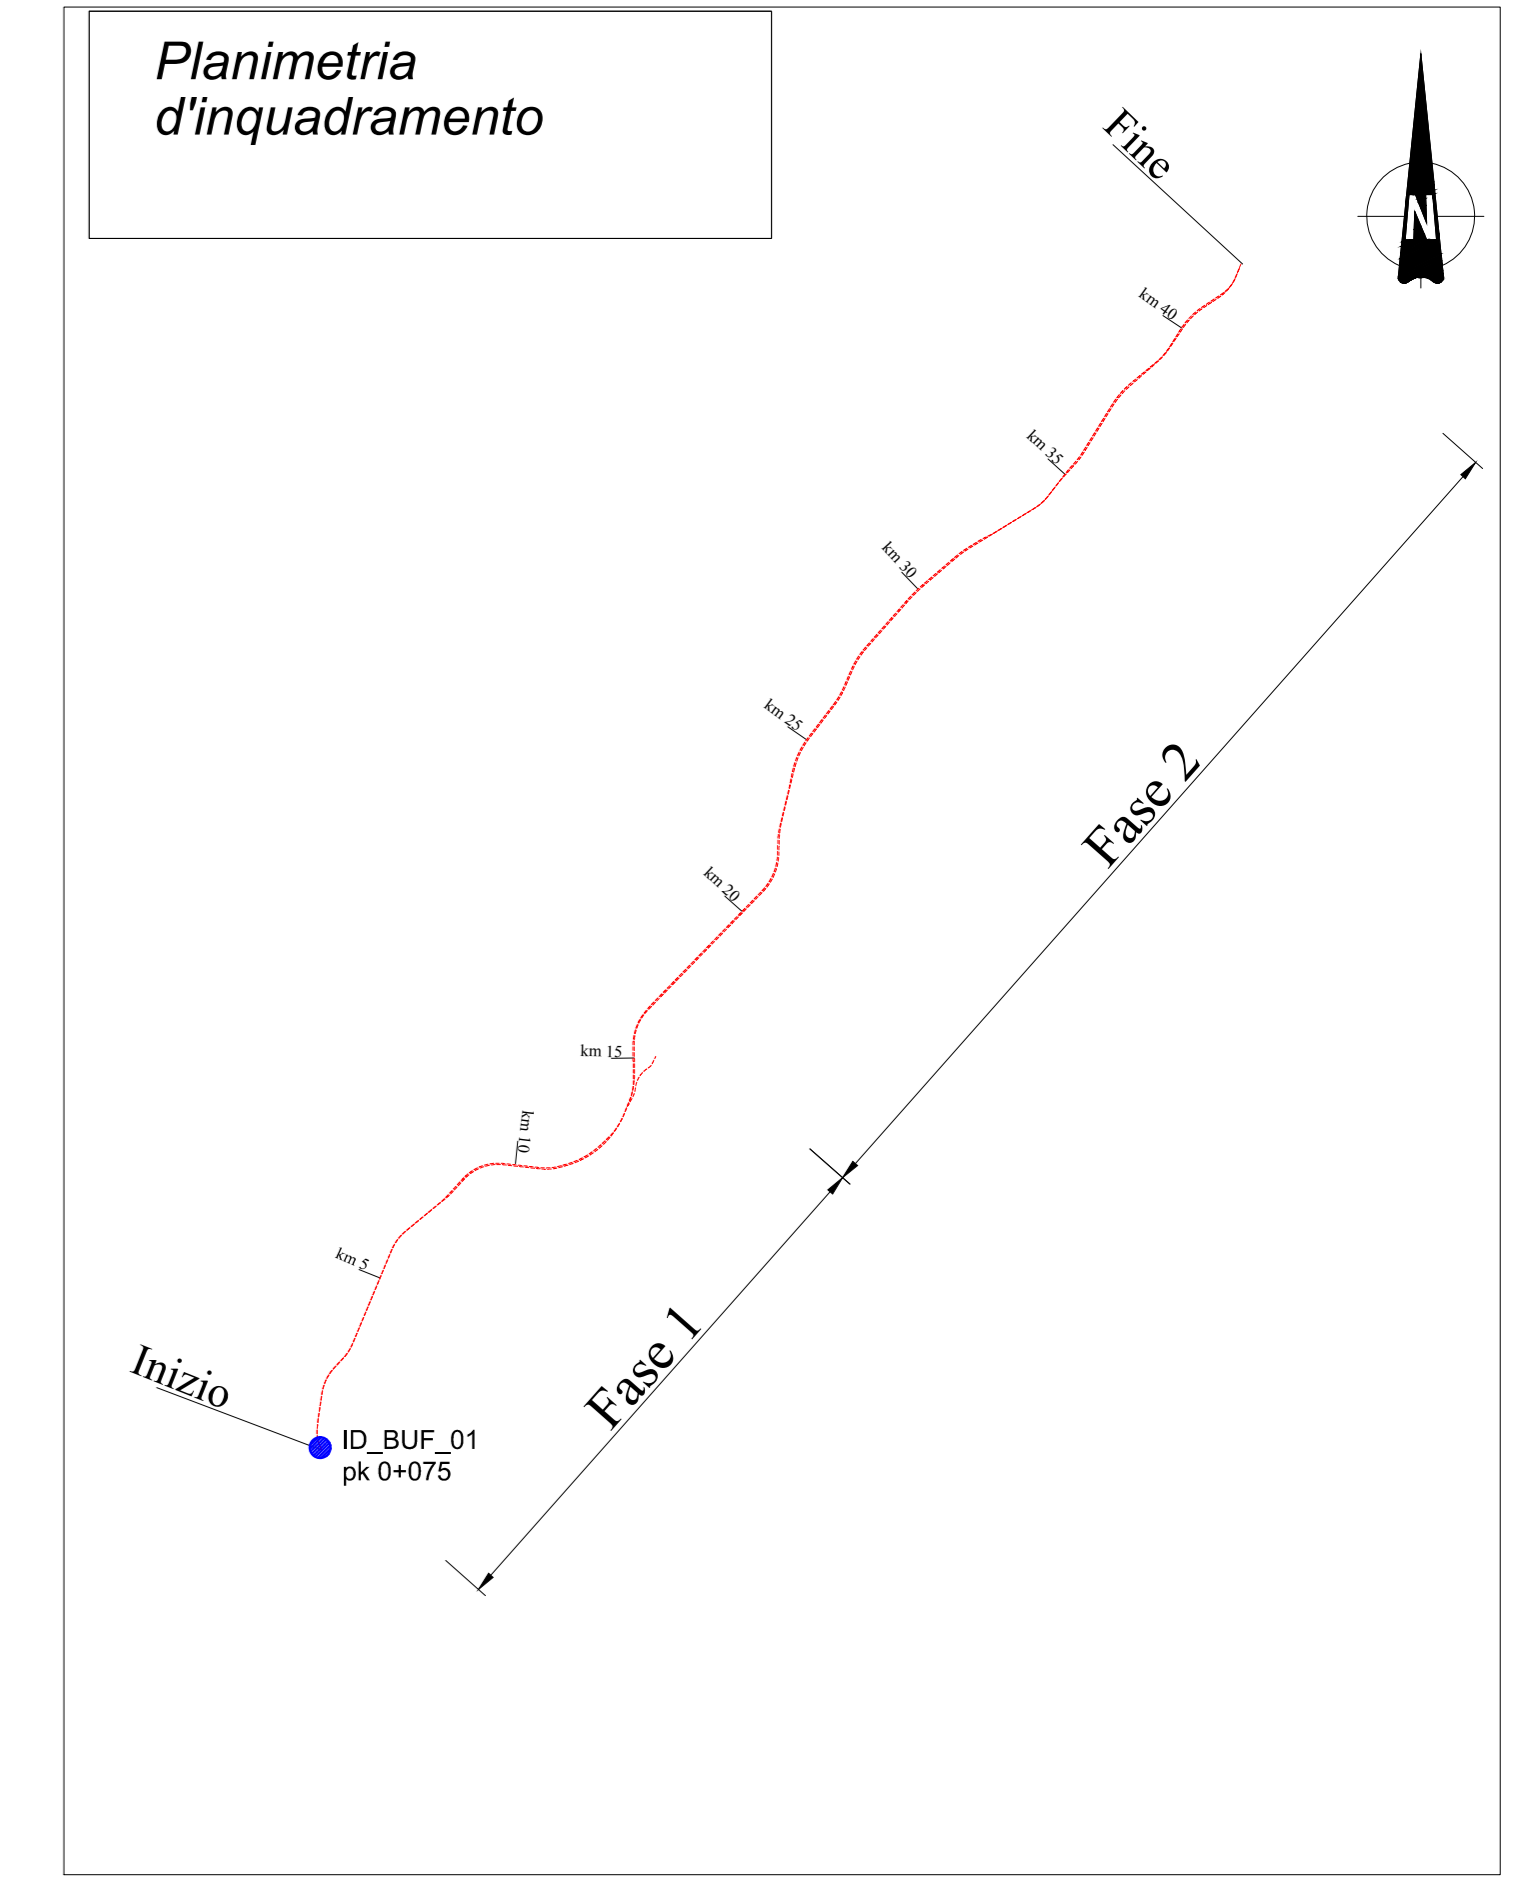

COMMITTENTE: **RFI** RAILFERR **GRUPPO FERROVIE DELLO STATO ITALIANO**

PROGETTAZIONE: **ITALFERR** GRUPPO FERROVIE DELLO STATO ITALIANO

**DIRETTRICE FERROVIARIA MESSINA - CATANIA - PALERMO**  
**UO INFRASTRUTTURE SUD**

**PROGETTO DEFINITIVO**

**RADDOPPIO DELLA TRATTA GIAMPILIERI - FIUMEFREDDO**  
**Lotto 1: Fiumefreddo (I) - Taormina (I) / Letojanni**

**IDROLOGIA E IDRAULICA**  
 Planimetria e profilo ID\_BUF\_01

SCALA: Varie

COMMESSA	LOTTO	FASE	ENTE	TIPO DOC.	OPERA/DISCIPLINA	PROGR.	REV.
RS25	01	D	78	P2	100002	008	B

Rev.	Descrizione	Redatto	Data	Verificato	Data	Approvato	Data	Autorizzato	Data
B	Consegna CSLPPP	M. Cocconi	12/2017	A. Tortora	12/2017	P. Carfagna	01/2018	D. Tanti	12/2017
A	Emissione Esecutiva	M. Cocconi	10/2017	A. Tortora	10/2017	P. Carfagna	10/2017		

File: RS2501078F2D00020088.dwg n. Ebb.: 372