



- ### LEGENDA
- Viabilità provvisoria nella fase di cantiere
  - Punti di riferimento del profilo
  - Situazione attuale della rete a superficie libera gestita dall'Ente Bufardo Acque
  - Soluzione progettuale per la risoluzione dell'interferenza con il tracciato di progetto - FASE DI CANTIERE
  - Prozetto
  - Verso della corrente
  - Quota di progetto
  - ID\_BUF\_m
  - Identificativo interferenza

**NOTE**

(1) Nelle successive fasi progettuali andrà eseguito il rilievo dei manufatti esistenti (canali, tombini, ecc.).

(2) Per i particolari di cinghette, pozzetti, ecc. si vedano gli elaborati:  
cod. RS2S 01 R 78 BZ ID0002 003 B  
cod. RS2S 01 R 78 BZ ID0002 004 B

(3) Per i dettagli delle carpenterie delle opere civili si vedano gli elaborati specifici.

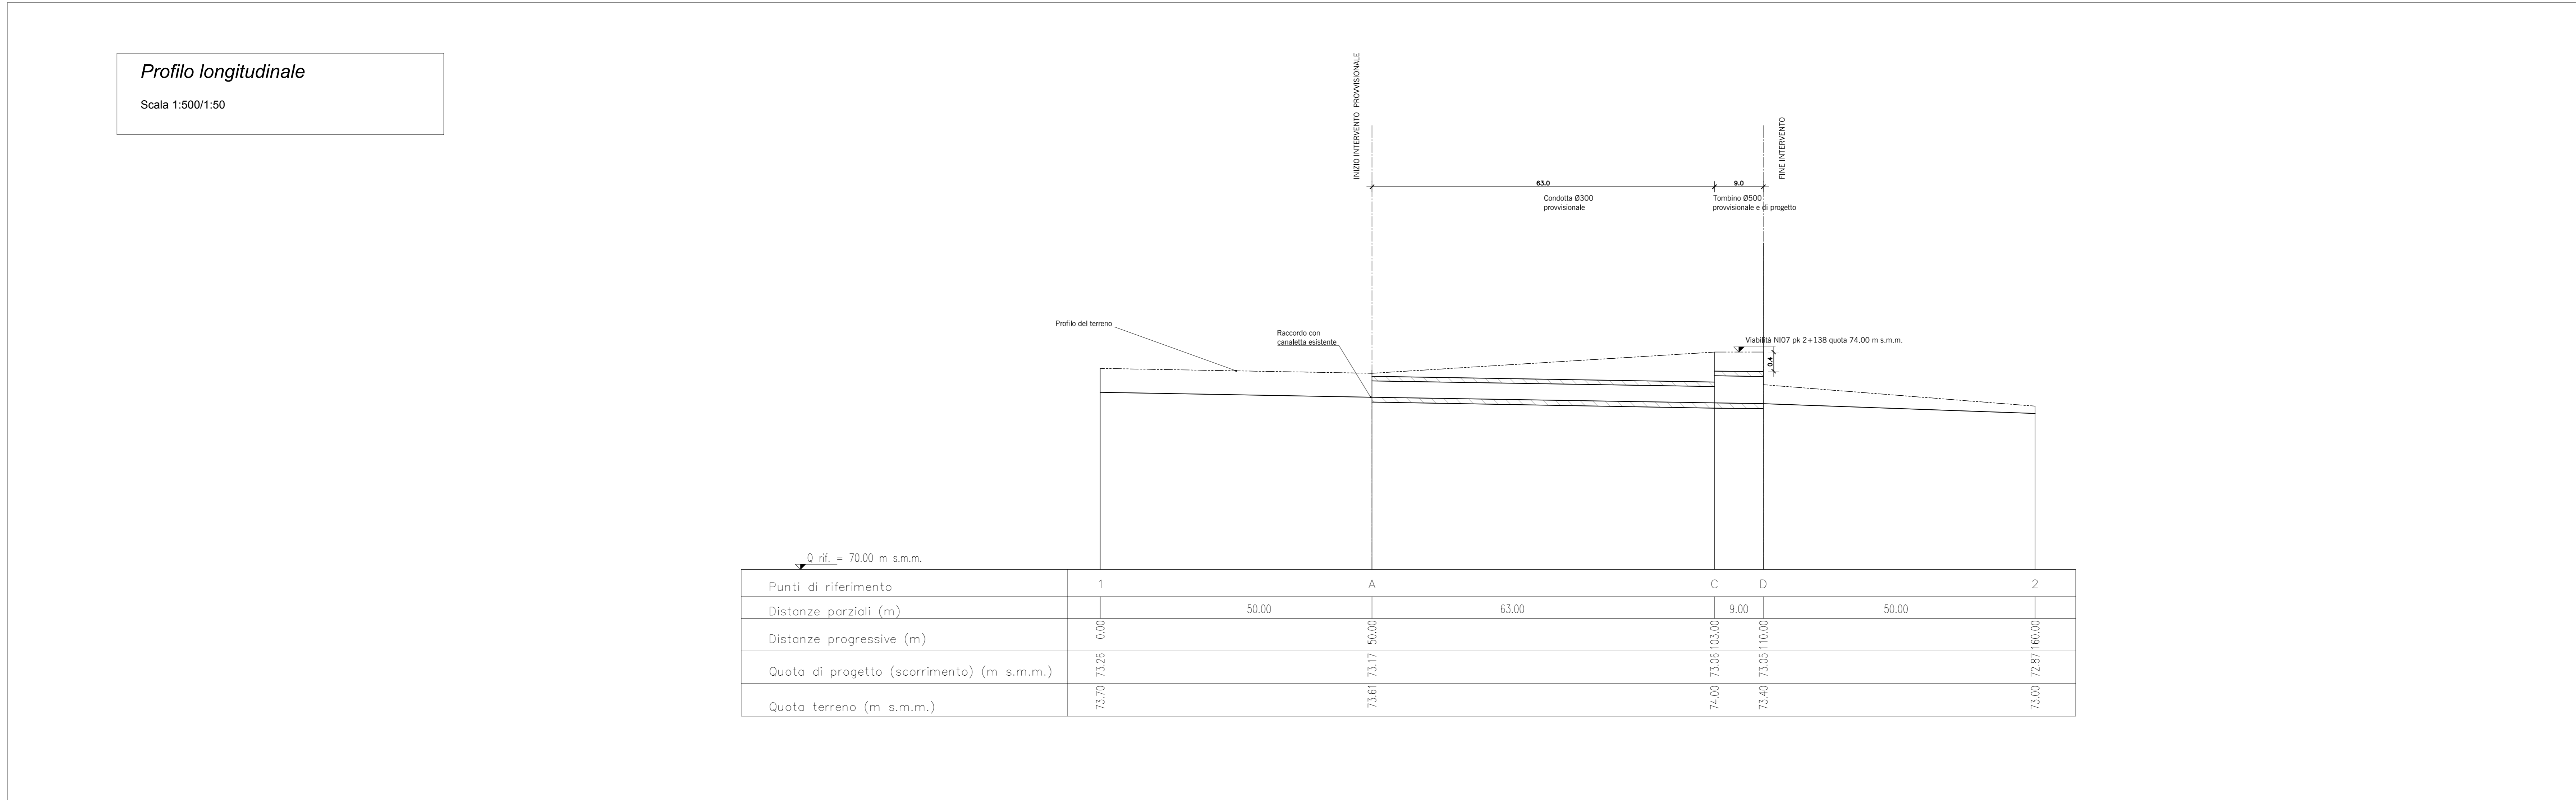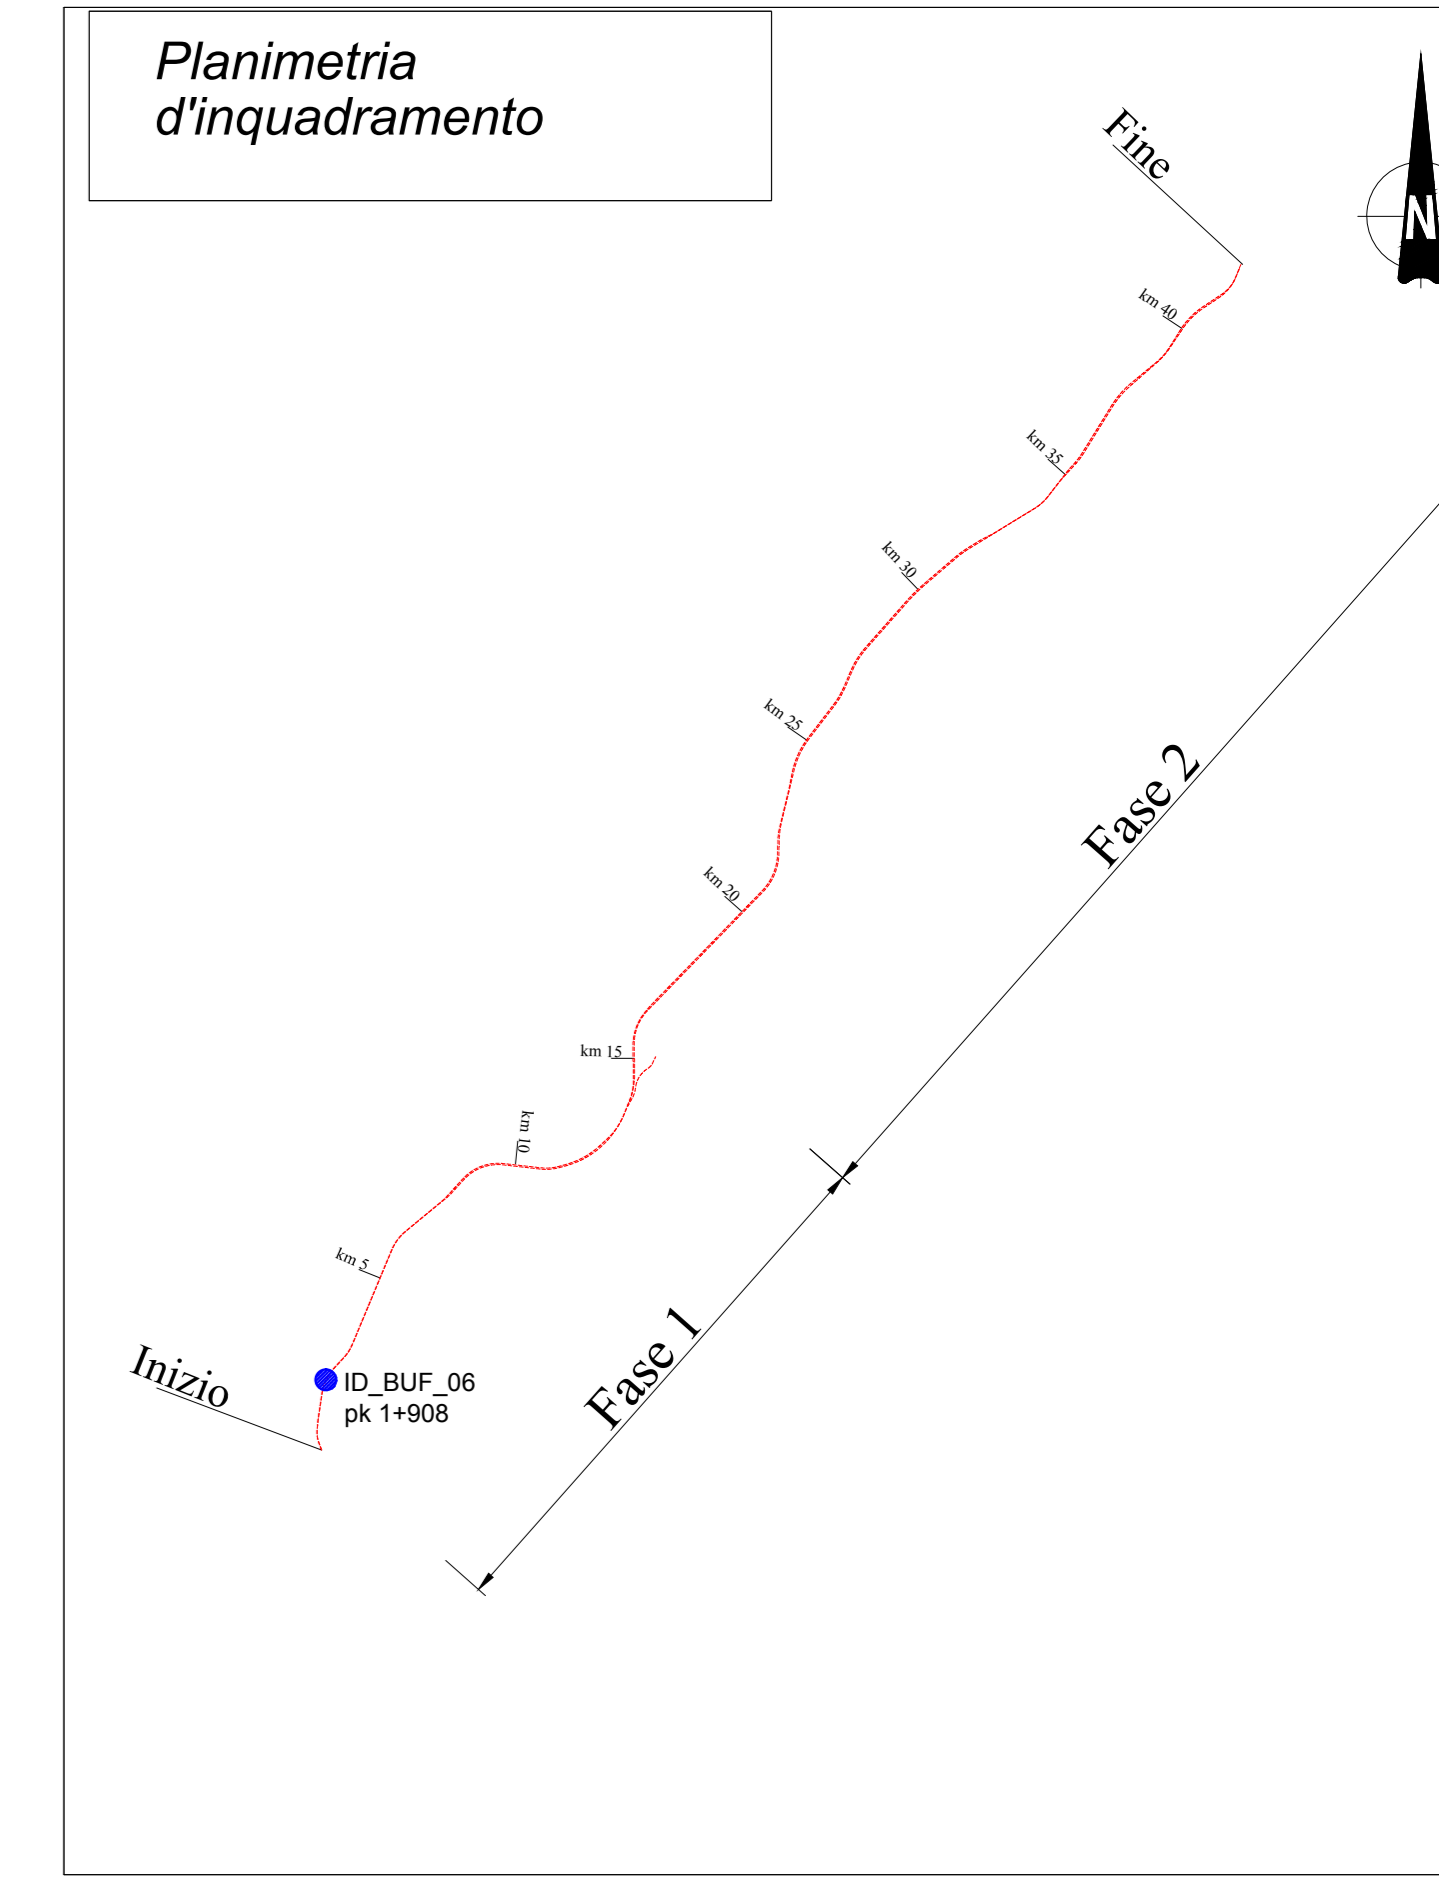

COMMITTENTE:

**RFI**  
RAILWAY INFRASTRUCTURE  
GRUPPO FERROVIE DELLO STATO ITALIANE

PROGETTAZIONE:

**ITALFERR**  
GRUPPO FERROVIE DELLO STATO ITALIANE

**DIRETTRICE FERROVIARIA MESSINA - CATANIA - PALERMO  
UO INFRASTRUTTURE SUD**

**PROGETTO DEFINITIVO**

**RADDOPPIO DELLA TRATTA GIAMPILIERI - FIUMEFREDDO  
Lotto 1: Fiumefreddo (I) - Taormina (I) / Letojanni**

**IDROLOGIA E IDRAULICA**  
Planimetria e profilo ID\_BUF\_06 - Soluzione provvisoria di cantiere

SCALA: varie

COMMESSA LOTTO FASE ENTE TIPO DOC. OPERA/DISCIPLINA PROGR. REV.

RS2S 01 R 78 BZ ID0002 013 B

Revis.	Descrizione	Redatto	Data	Verificato	Data	Approvato	Data	Autorizzato	Data
B	Consegna CSLLPP	M. Cocconi	12/2017	A. Tortora	12/2017	P. Carfagna	01/2018	D. Tanti	12/2017
A	Emissione Esecutiva	M. Cocconi	10/2017	A. Tortora	10/2017	P. Carfagna	10/2017		

File: RS2S01R78BZID0002013B.dwg n. Etab.: 377