
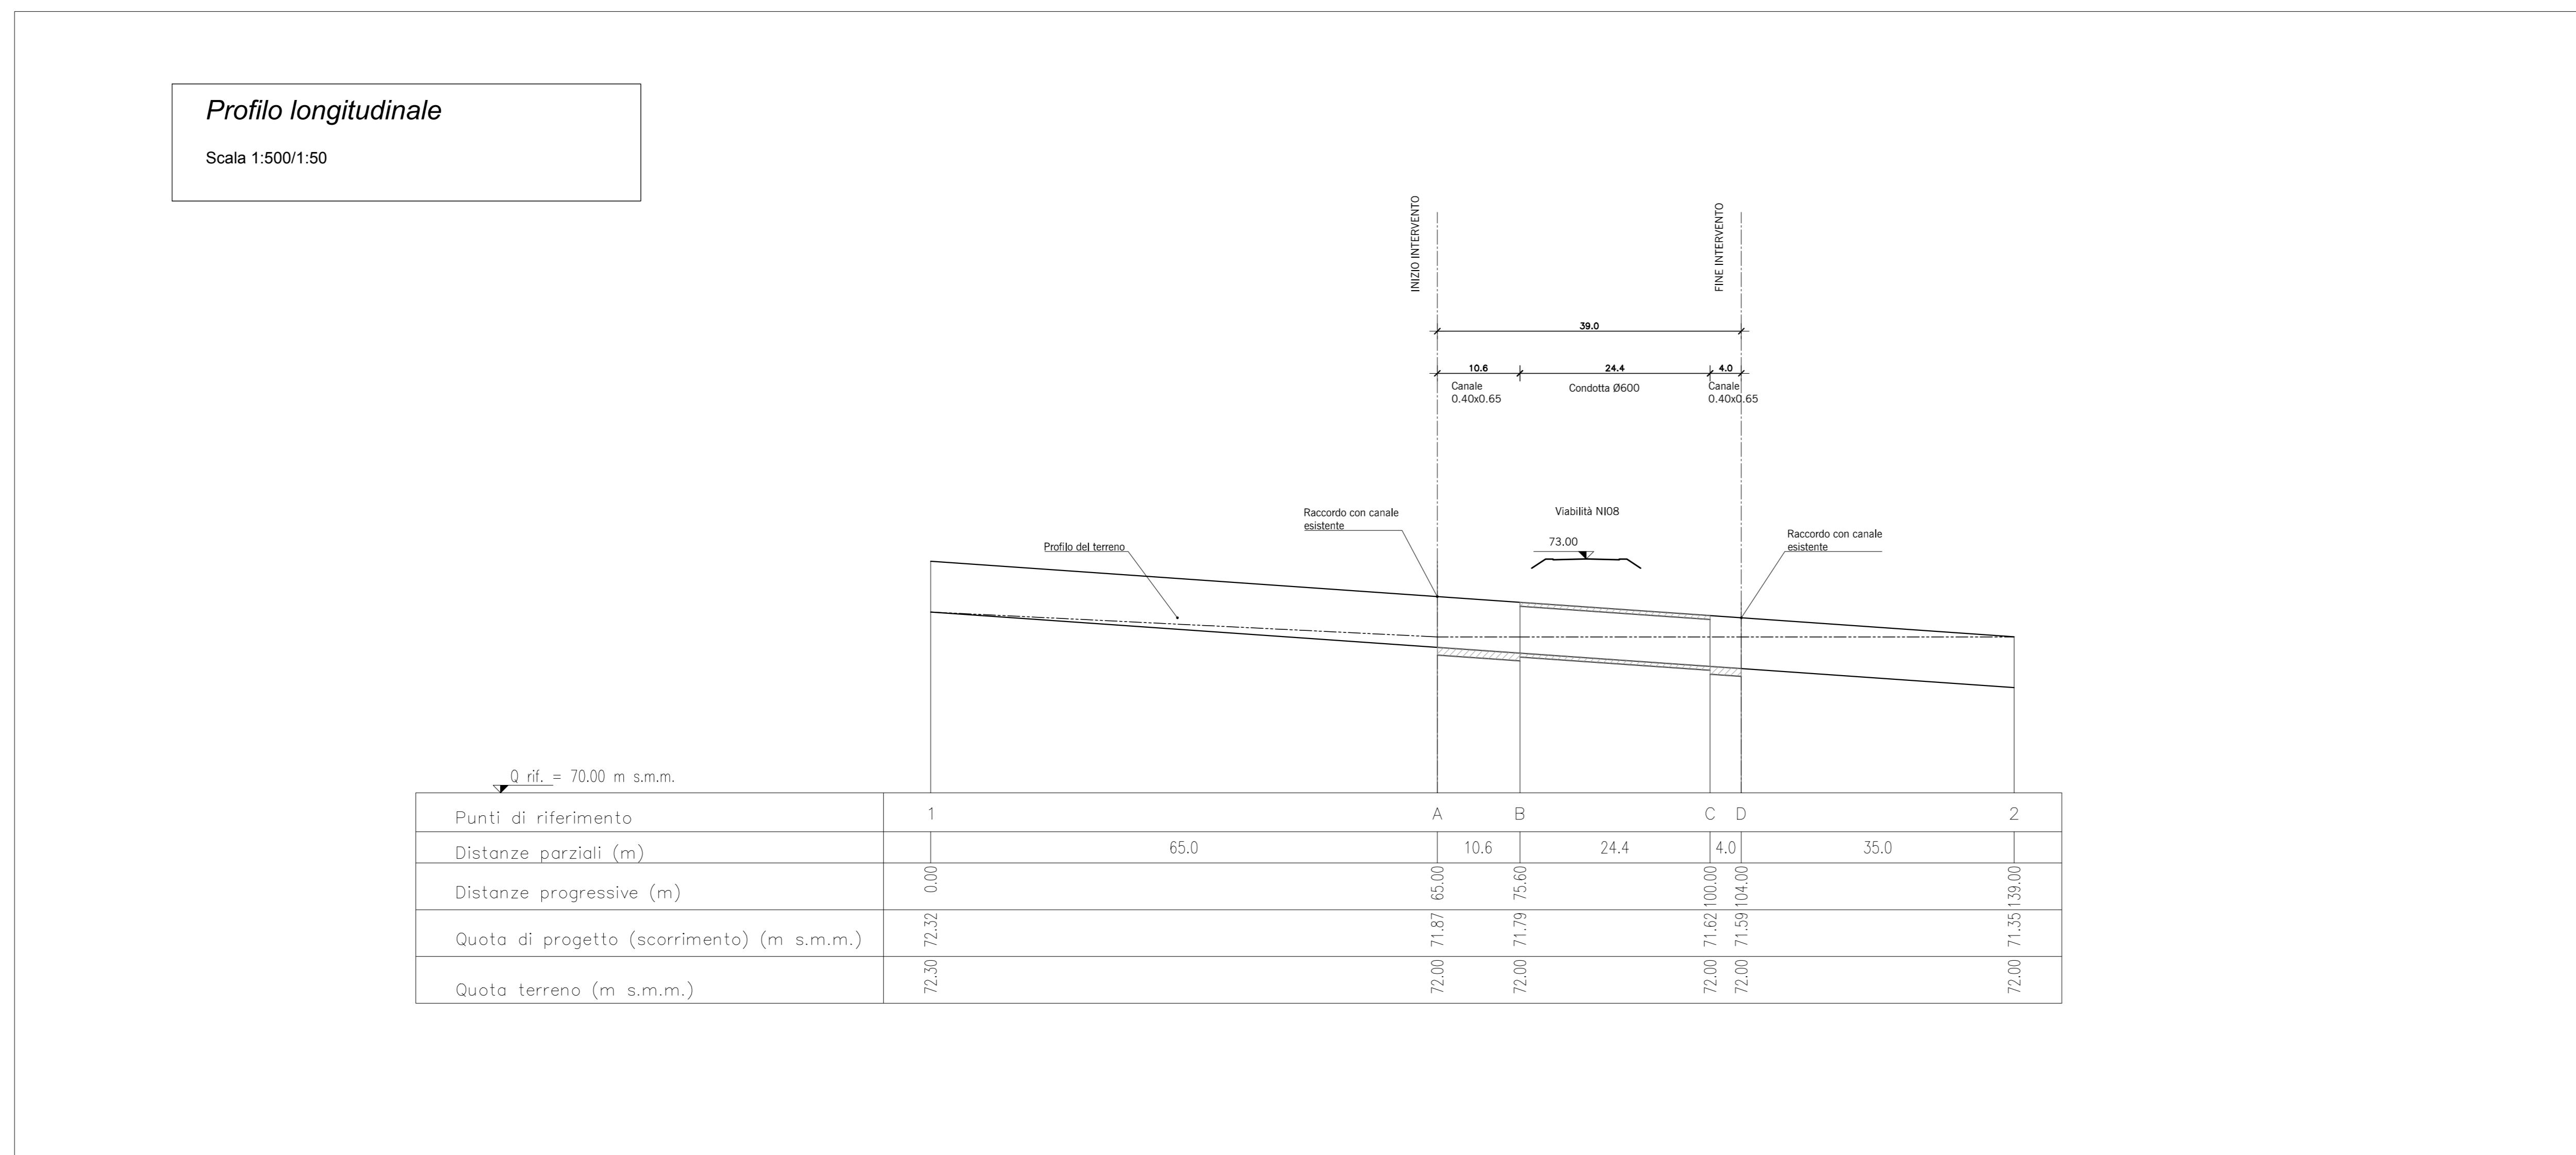


**LEGENDA**

- B Punti di riferimento del profilo
- Situazione attuale della rete a superficie libera gestita dall'Ente Bufardo Acque
- Soluzione progettuale per la risoluzione dell'interferenza con il tracciato di progetto
- Pozzetto
- Verso della corrente
- Quota di progetto
- ID\_BUF\_m Identificativo interferenza

**NOTE**  
 (1) Nelle successive fasi progettuali andrà eseguito il rilievo dei manufatti esistenti (canali, tombini, ecc.).  
 (2) Per i particolari di canalette, pozzetti, ecc. si vedano gli elaborati: cod. RS25 01 R 78 BZ ID0002 003 B cod. RS25 01 R 78 BZ ID0002 004 B  
 (3) Per i dettagli delle carpenterie delle opere civili si vedano gli elaborati specifici.

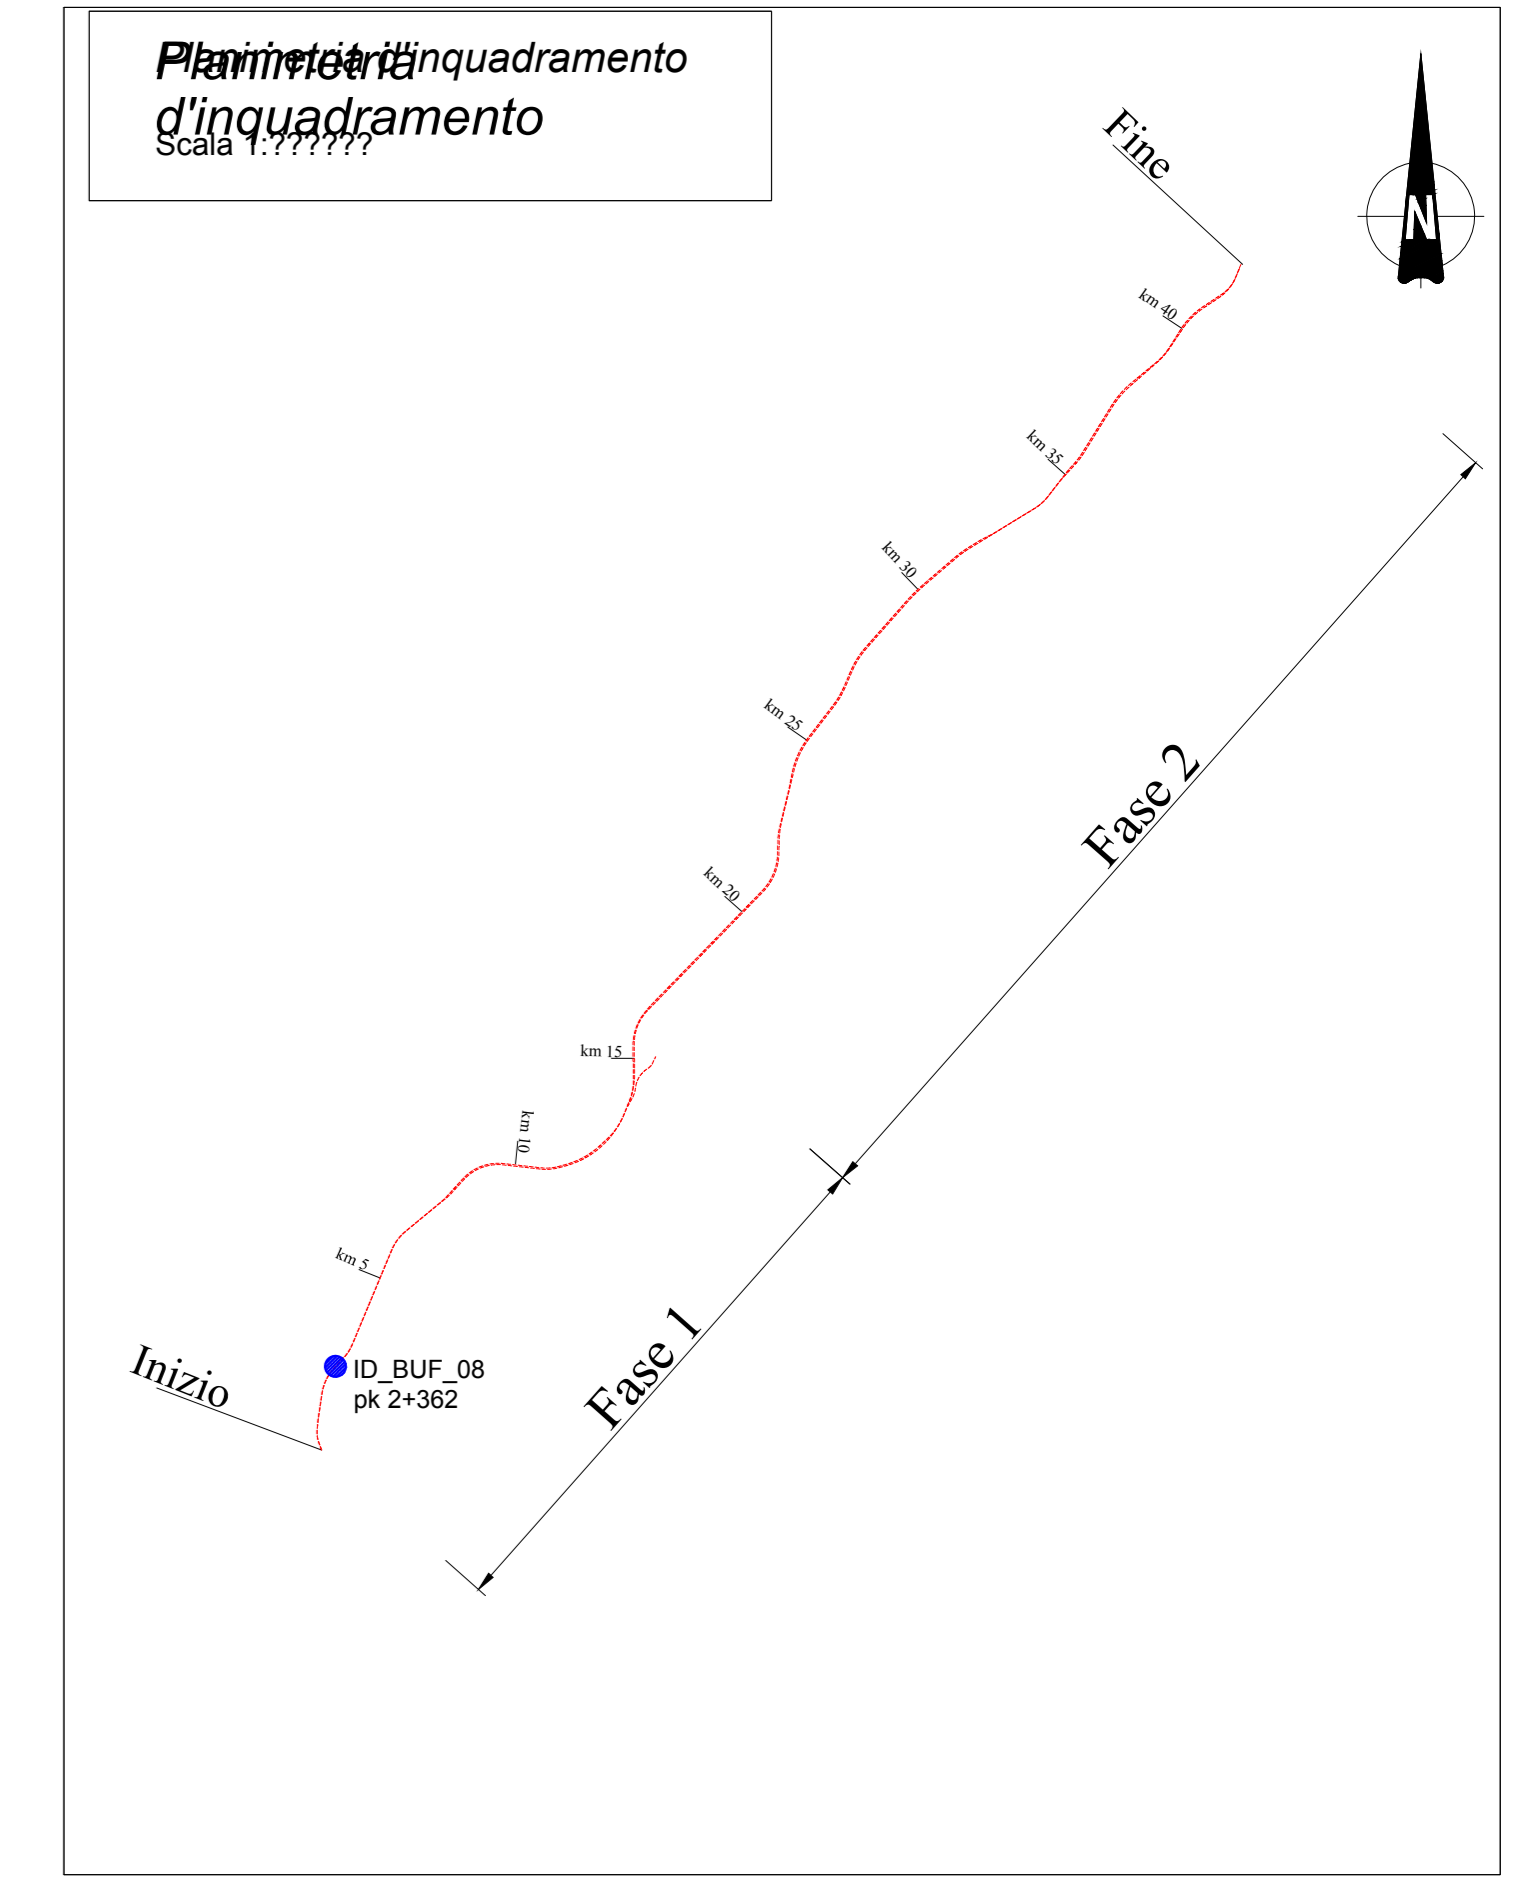

COMMITTENTE: **RFI**  
 RETE FERROVIARIA ITALIANA  
 GRUPPO FERROVIE DELLO STATO ITALIANE

PROGETTAZIONE: **ITALFERR**  
 GRUPPO FERROVIE DELLO STATO ITALIANE

**DIRETTRICE FERROVIARIA MESSINA - CATANIA - PALERMO**  
**UO INFRASTRUTTURE SUD**

**PROGETTO DEFINITIVO**

**RADDOPPIO DELLA TRATTA GIAMPILIERI - FIUMEFREDDO**  
**Lotto 1: Fiumefreddo (I) - Taormina (I) / Letojanni**

**IDROLOGIA E IDRAULICA**  
 Planimetria e profilo ID\_BUF\_08

SCALA: varie

COMMESSA LOTTO FASE ENTE TIPO DOC. OPERA/DISCIPLINA PROGR. REV.

RS25 01 R 78 BZ PZ ID0002 015 B

Revis.	Descrizione	Redatto	Data	Verificato	Data	Approvato	Data	Autorizzato	Data
B	Consegna CSLLPP	M. Cocconi	02/2017	A. Tortora	02/2017	P. Carfagna	01/2018	D. Tauri	12/2017
A	Emissione Esecutiva	M. Cocconi	10/2017	A. Tortora	10/2017	P. Carfagna	10/2017		

File: RS2501078PZ000020158.dwg n. Etab.: 379