Sistemazione idraulica

GN02

Tombino scatolare 3x2
L=10,50m

C 60UNI/1200/0.040 Dx

Viabilità esistente

FA01P - P.E.

Inizio banc.
13+497.500

Fine banc.
13+507.951

Inizio banc.
13+147.000

Inizio banc.
13+157.000

Km 13

Km 14

Km 14

FA08

Fosso FP23,2 FR2

P.E.

km 0+000 I.C.

Km 0+000

NI17 - nuova viabilità di accesso
alla stazione di Taormina

NI18 - adeguamento viabilità esistente
Km 13+742.34 BP

SI14 - Canale al
km 13+300

lunghezza Marciapiede l=350 m

Viabilità esistente

Galleria Taormina
ispari Fase 1 - L= 6148.94 m

Stazione
Taormina

KEY-PLAN

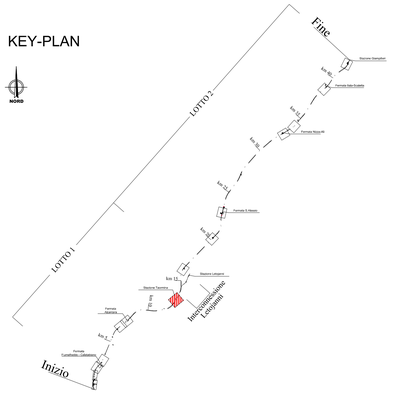

L E G E N D A	
S I M B O L O	D E S C R I Z I O N E
C01 ●	Nodo idraulico in asse
S01 ●	Nodo idraulico in sinistra
D01 ●	Nodo idraulico in destra
FD	Fosso in destra
FS	Fosso in sinistra
CD	Canaletta in destra
CS	Canaletta in sinistra
CC	Canaletta in asse
CE	Canaletta esterna
	Condotta in PVC DN315
	Condotta in PVC DN400
	Condotta in PVC DN500
	Condotta in PVC DN630
	Condotta in CLS DN800
	Condotta in CLS DN1000
	Condotta in CLS DN1500
	Canaletta rettangolare 50x50 cm
	Canaletta rettangolare 50x70 cm
	Canaletta rettangolare 50x100 cm
	Canaletta rettangolare 30x30 cm
	Fossi di guardia
	Caditoia di raccolta acque in viadotto
	Canaletta ad embrice
1.40:40	Quota di scorrimento [m slm]

COMMITTENTE:

RFI RETE FERROVIARIA ITALIANA
GRUPPO FERROVIE DELLO STATO ITALIANE

PROGETTAZIONE:

ITALFERR
GRUPPO FERROVIE DELLO STATO ITALIANE

DIRETTRICE FERROVIARIA MESSINA - CATANIA - PALERMO
UO INFRASTRUTTURE SUD

PROGETTO DEFINITIVO

RADDOPPIO DELLA TRATTA GIAMPILIERI - FIUMEFREDDO
Lotto 1: Fiumefreddo (i) - Taormina (i) / Letojanni

Idrologia e idraulica

Planimetria acque di piattaforma ferroviaria e stradale 6/6

SCALA: 1:1000

COMMESSA	LOTTO	FASE	ENTE	TIPO DOC.	OPERA/DISCIPLINA	PROGR.	REV.
RS2S	01	D	78	P7	ID0002	009	B

Revis.	Descrizione	Redatto	Data	Verificato	Data	Approvato	Data	Autorizzato	Data
A	Emissione Esecutiva	A.Ingletti	Ott. 2017	D.Dereszewski	Ott. 2017	P. Carfesimo	Ott. 2017	Dr. Ing. Paolo Carfì Ordine degli Ingegneri della Provincia di Roma n. 19971	
B	Revisione	A.Ingletti	Dic. 2017	Tortorici	Dic. 2017	P.Carfesimo	Gen. 2018		

File:

n. Elab.: 394

Italferr S.p.A. Direzione Tecnica Dott. Ing. Paolo Carfì Ordine degli Ingegneri della Provincia di Roma n. 19971

Unione degli Ingegneri della Provincia di Roma n. 19971