SEZIONE TIPO DRENAGGIO – TRINCEA
1:100

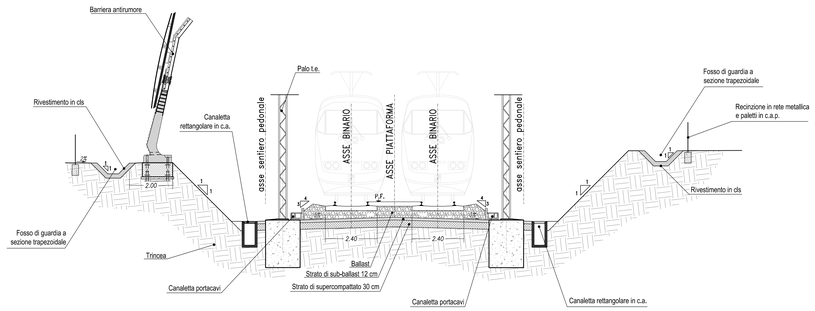

SEZIONE TIPO DRENAGGIO – RILEVATO
1:100

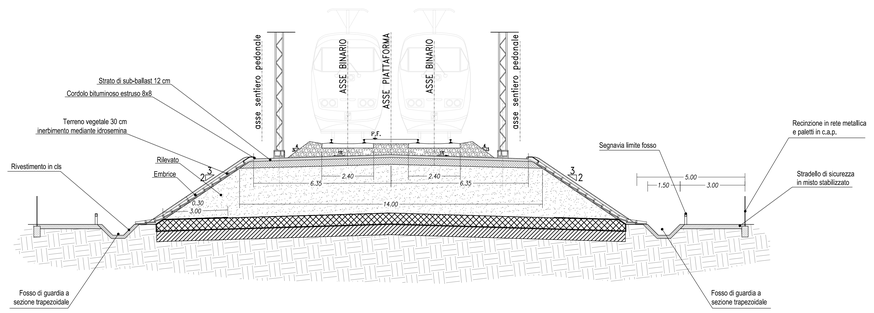

SEZIONE TIPO DRENAGGIO IN AFFIANCAMENTO GALLERIA
1:100

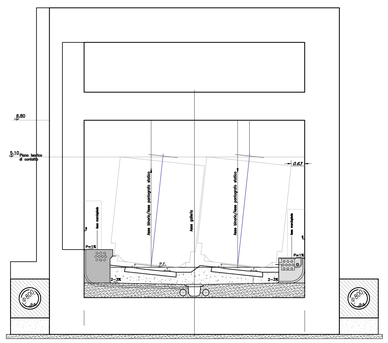

SEZIONE TIPO DRENAGGIO – TRINCEA TRA MURI
1:100

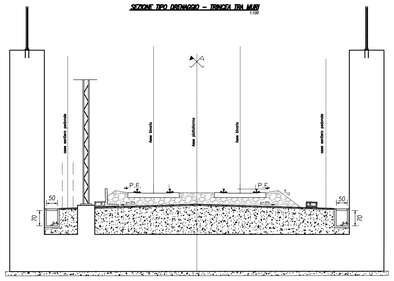

SEZIONE TIPO DRENAGGIO – FERMATA CALATABIANO
1:100

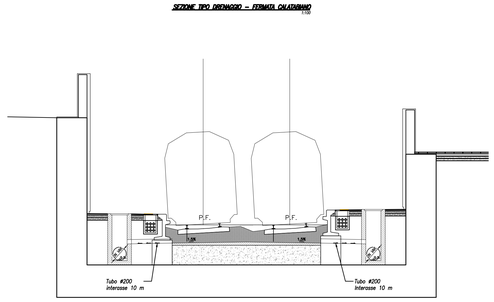

SEZIONE TIPO DRENAGGIO – FERMATA ALCANTARA
1:100

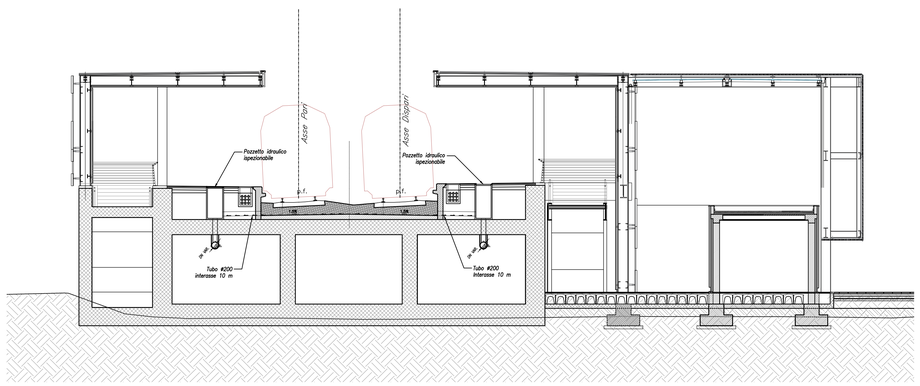

COMMITTENTE:

RFI RETE FERROVIARIA ITALIANA
GRUPPO FERROVIE DELLO STATO ITALIANE

PROGETTAZIONE:

ITALFERR
GRUPPO FERROVIE DELLO STATO ITALIANE

DIRETTRICE FERROVIARIA MESSINA - CATANIA - PALERMO
UO INFRASTRUTTURE SUD

PROGETTO DEFINITIVO

RADDOPPIO DELLA TRATTA GIAMPILIERI - FIUMEFREDDO
ELABORATI GENERALI

Idrologia e idraulica
Tipologico opere di smaltimento acque 1/4

1:100

COMMESSA	LOTTO	FASE	ENTE	TIPO DOC.	OPERA/DISCIPLINA	PROGR.	REV.
RS2S	01	D	78	BZ	ID0002	005	A

Revis.	Descrizione	Redatto	Data	Verificato	Data	Approvato	Data	Autorizzato	Data
A	Emissione Esecutiva	A.Ingletti	Dic.2017	T.Tortora D.Dipasquale	Dic.2017	M.Limo	Gen.2018	D.Cervinara	

File: RS2S01D78BZID0002005A.dwg

n. Elab.: 396

Ordine degli Ingegneri della Provincia di Napoli e Provincia n. 10926