



KEY-PLAN


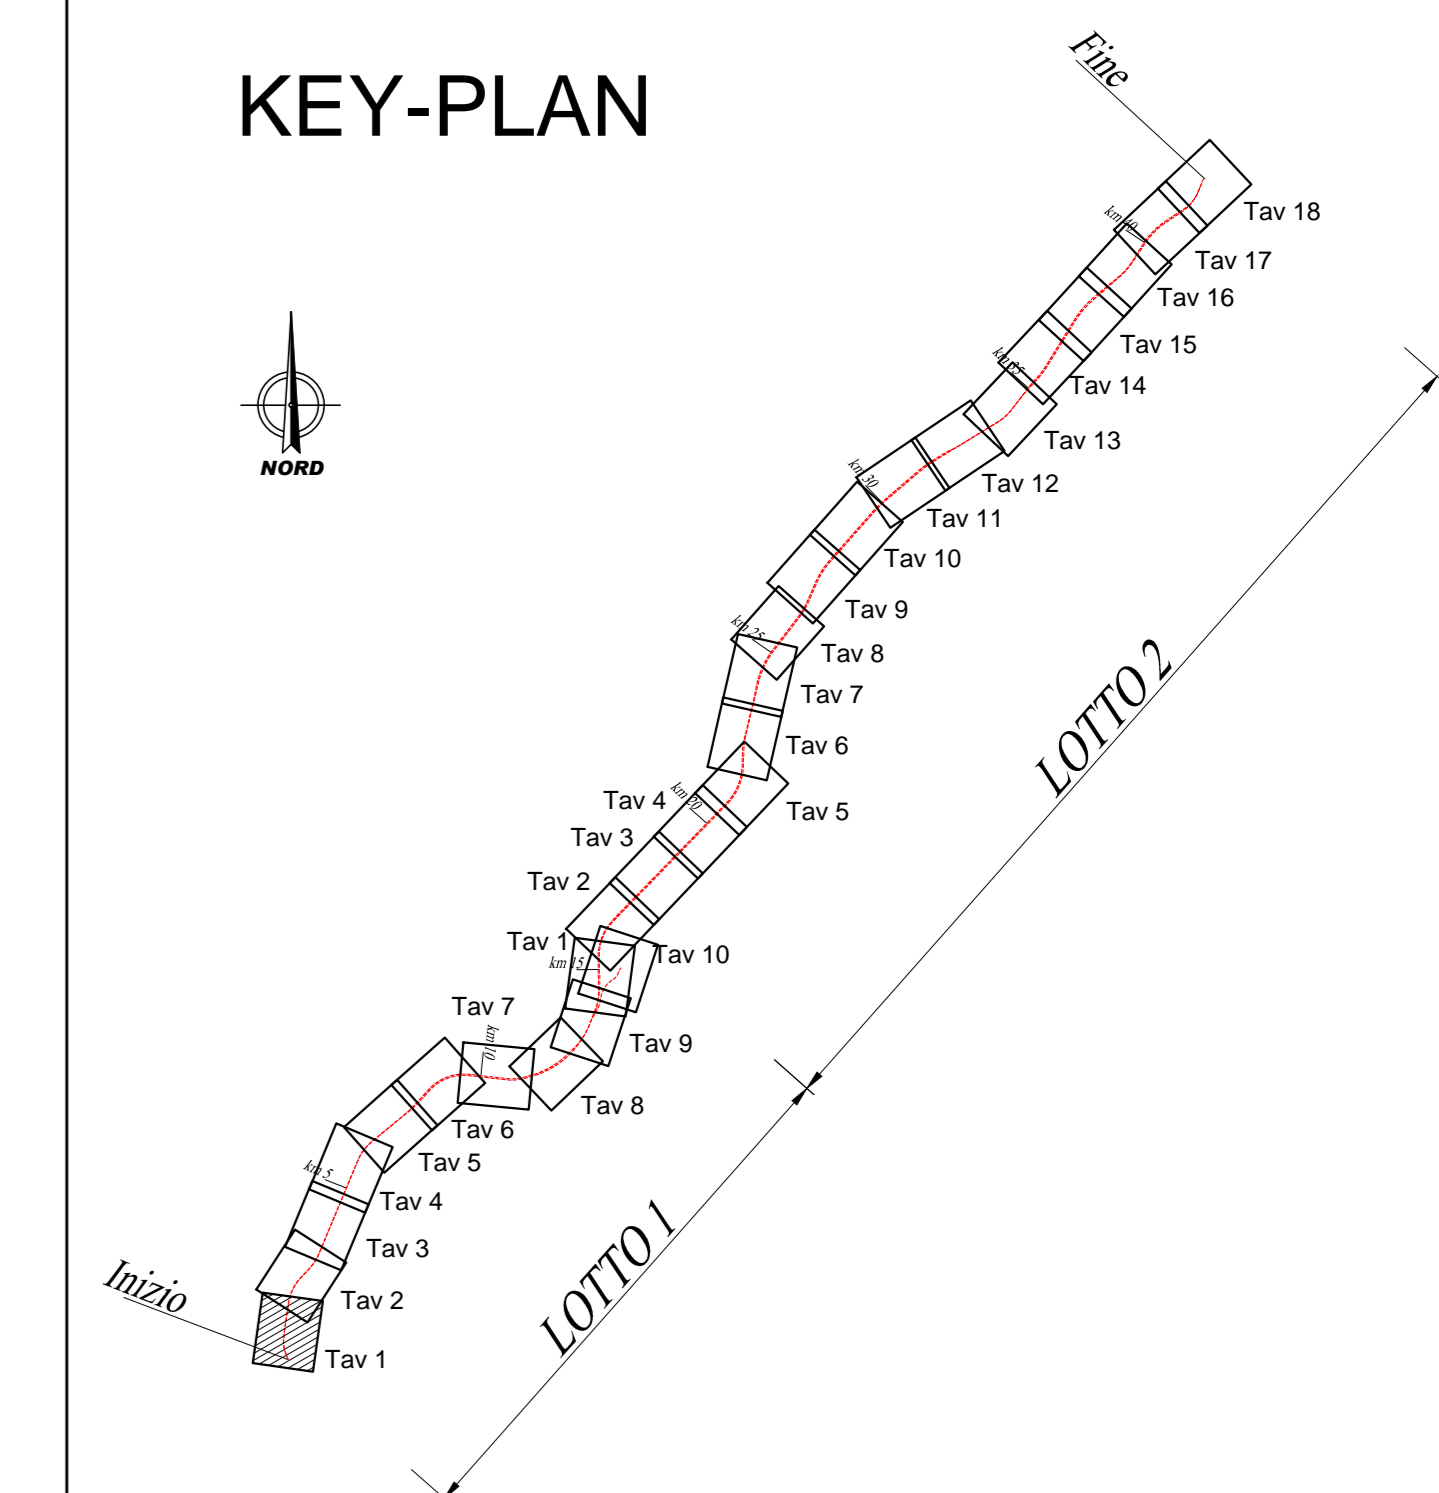


- Demolizioni
- Occupazione temporanea non preordinata all'esproprio
- Linea esistente da dismettere

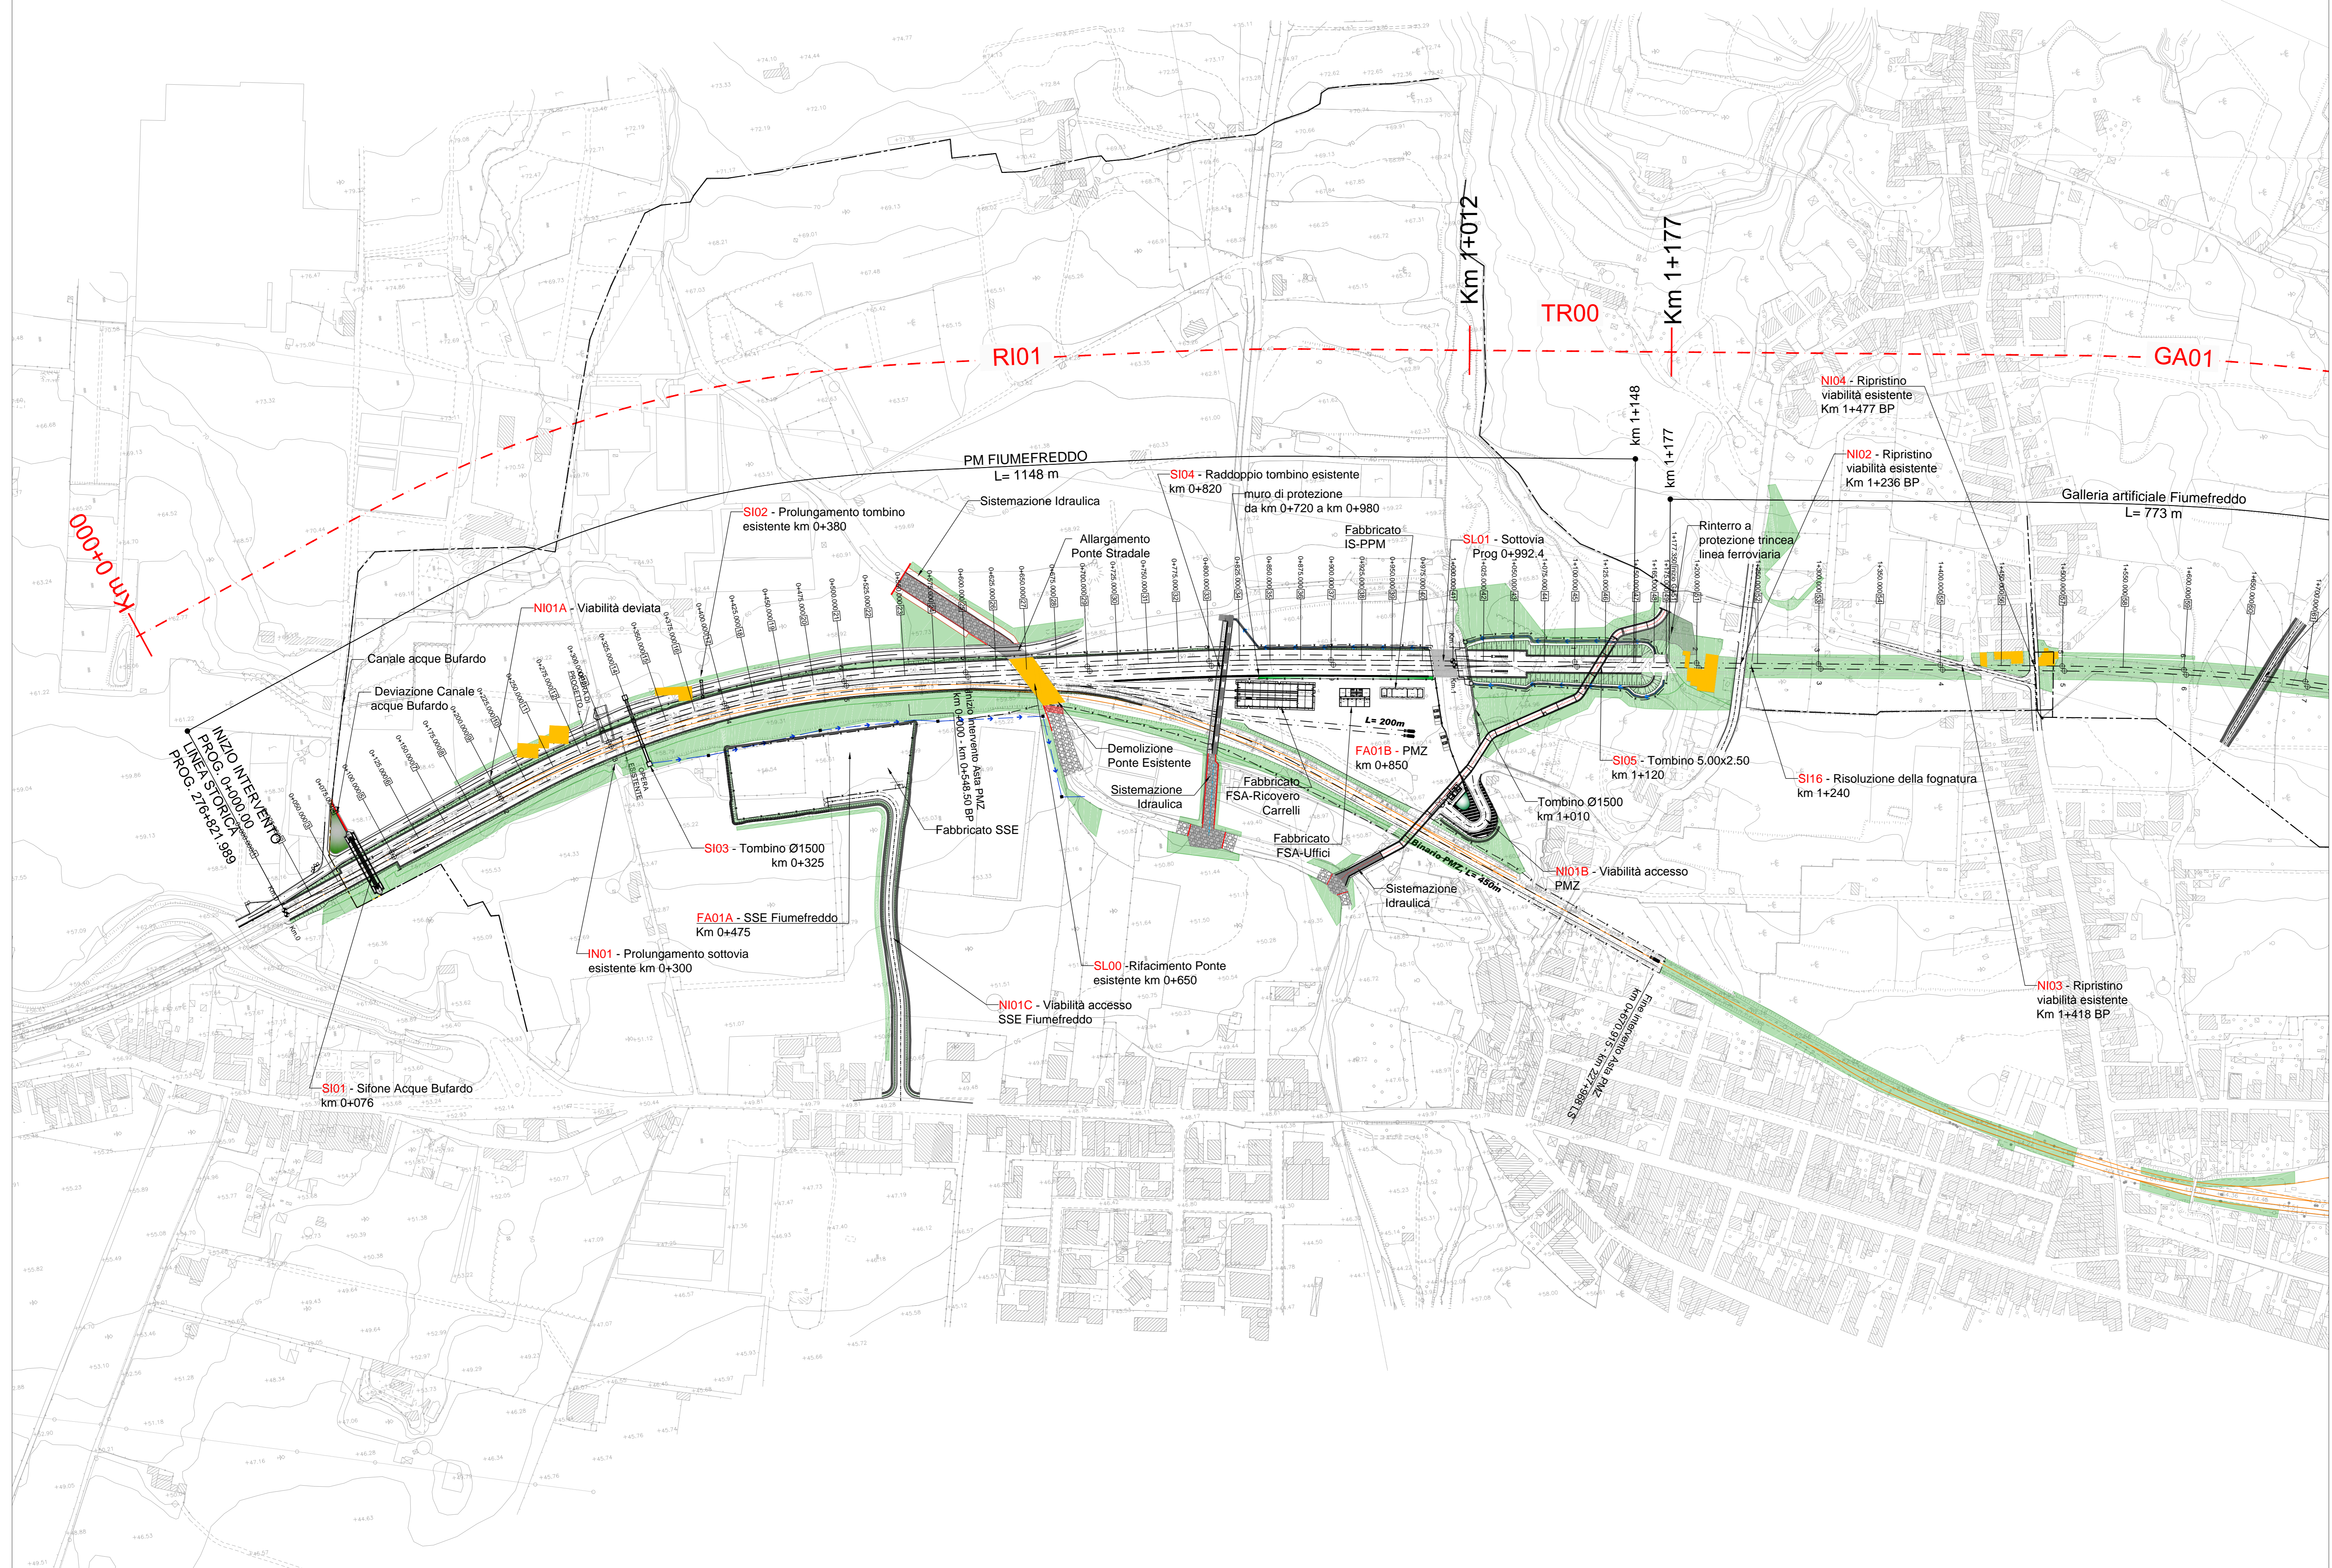

Direzione Catania

Direzione Messina

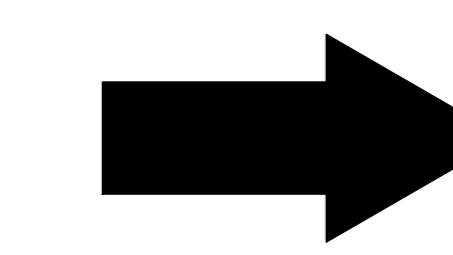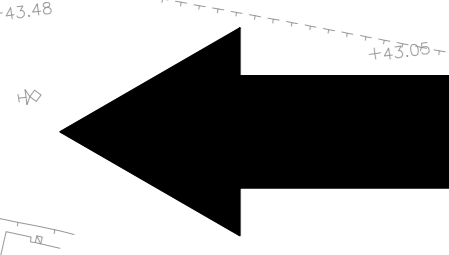

COMMITENTE:

PROGETTAZIONE:

**DIRETTRICE FERROVIARIA MESSINA - CATANIA - PALERMO
UO INFRASTRUTTURE SUD**

PROGETTO DEFINITIVO

**RADDOPPIO DELLA TRATTA GIAMPILIERI - FIUMEFREDDO
Lotto 1: Fiumefreddo (i) - Taormina (i) / Letojanni**

Infrastruttura Ferroviaria - Linea
Planimetria di progetto su cartografia - Tav.1/10

SCALA: 1:2000

COMMESSA	LOTTO	FASE	ENTE	TIPO DOC.	OPERA/DISCIPLINA	PROGR.	REV.
RS2S	01	D	78	P6	IF0001	001	B

Revis.	Descrizione	Redatto	Data	Verificato	Data	Approvato	Data	Autorizzato	Data
A	Emissione Esecutiva	A. Ingini	01/2017	D. Troia	01/2017	P. Carlesimo	01/2017		
B	Emissione Esecutiva	A. Ingini	01/2017	D. Troia	01/2017				