




KEY-PLAN

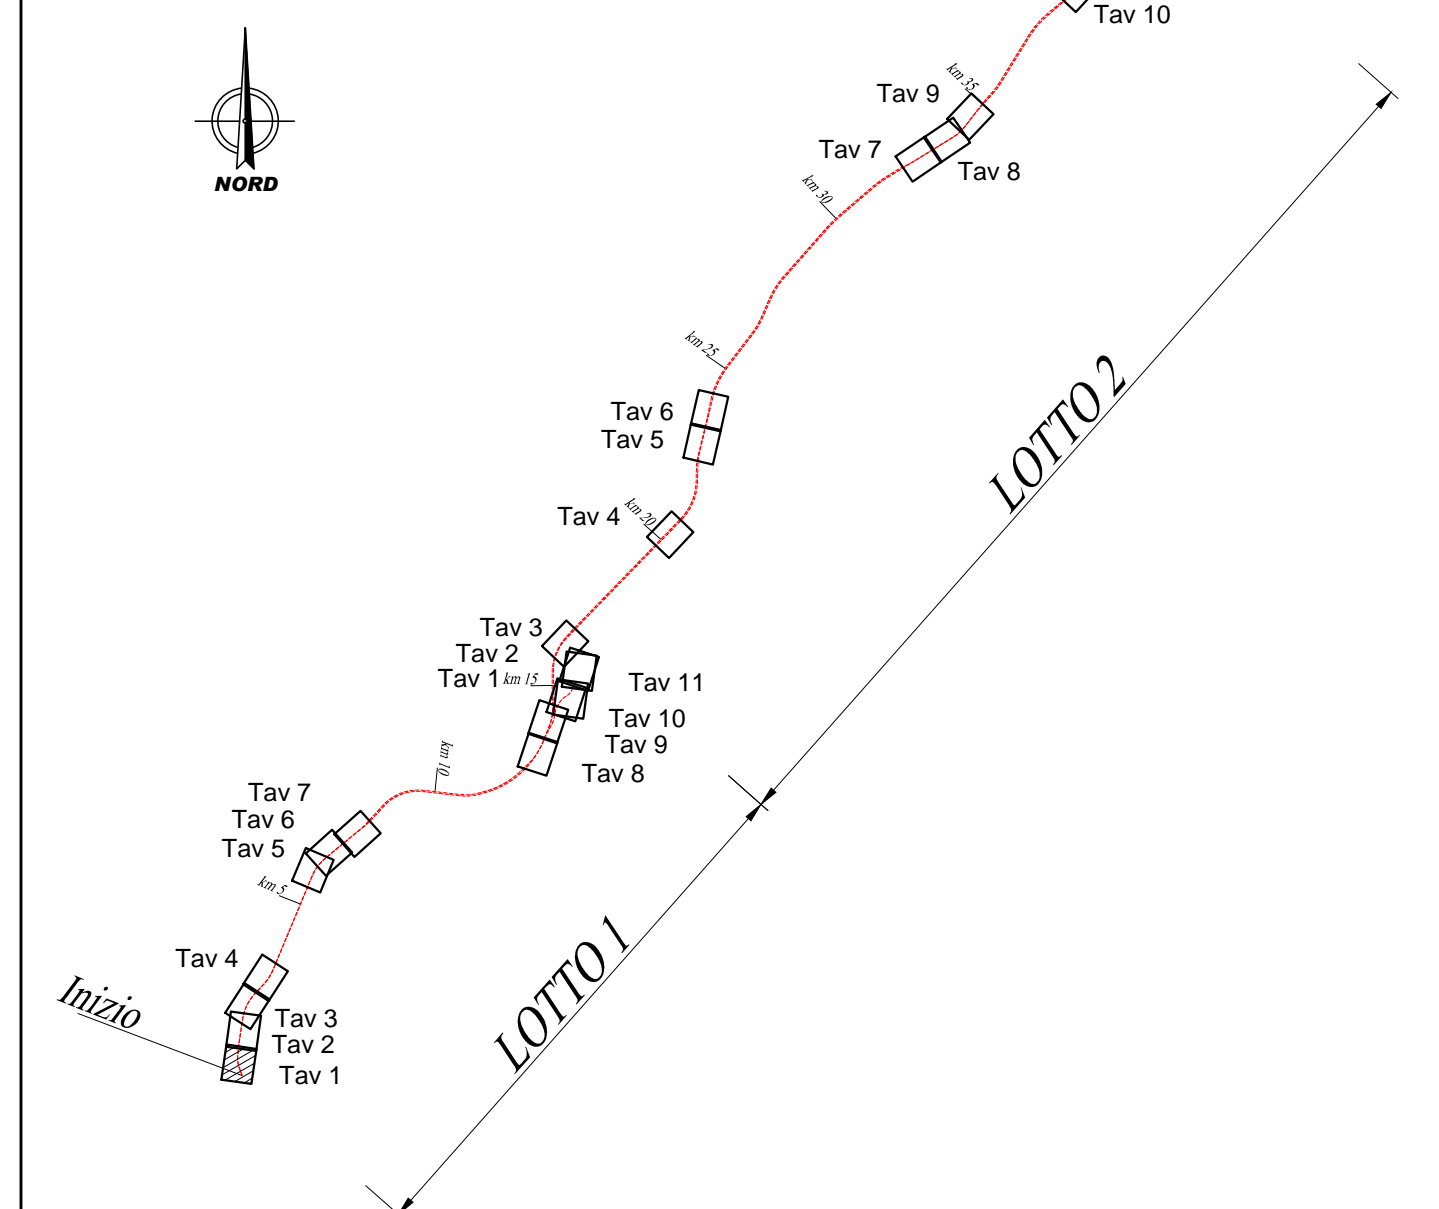


- Demolizioni
- Occupazione temporanea non preordinata all'esproprio
- Linea esistente da dismettere

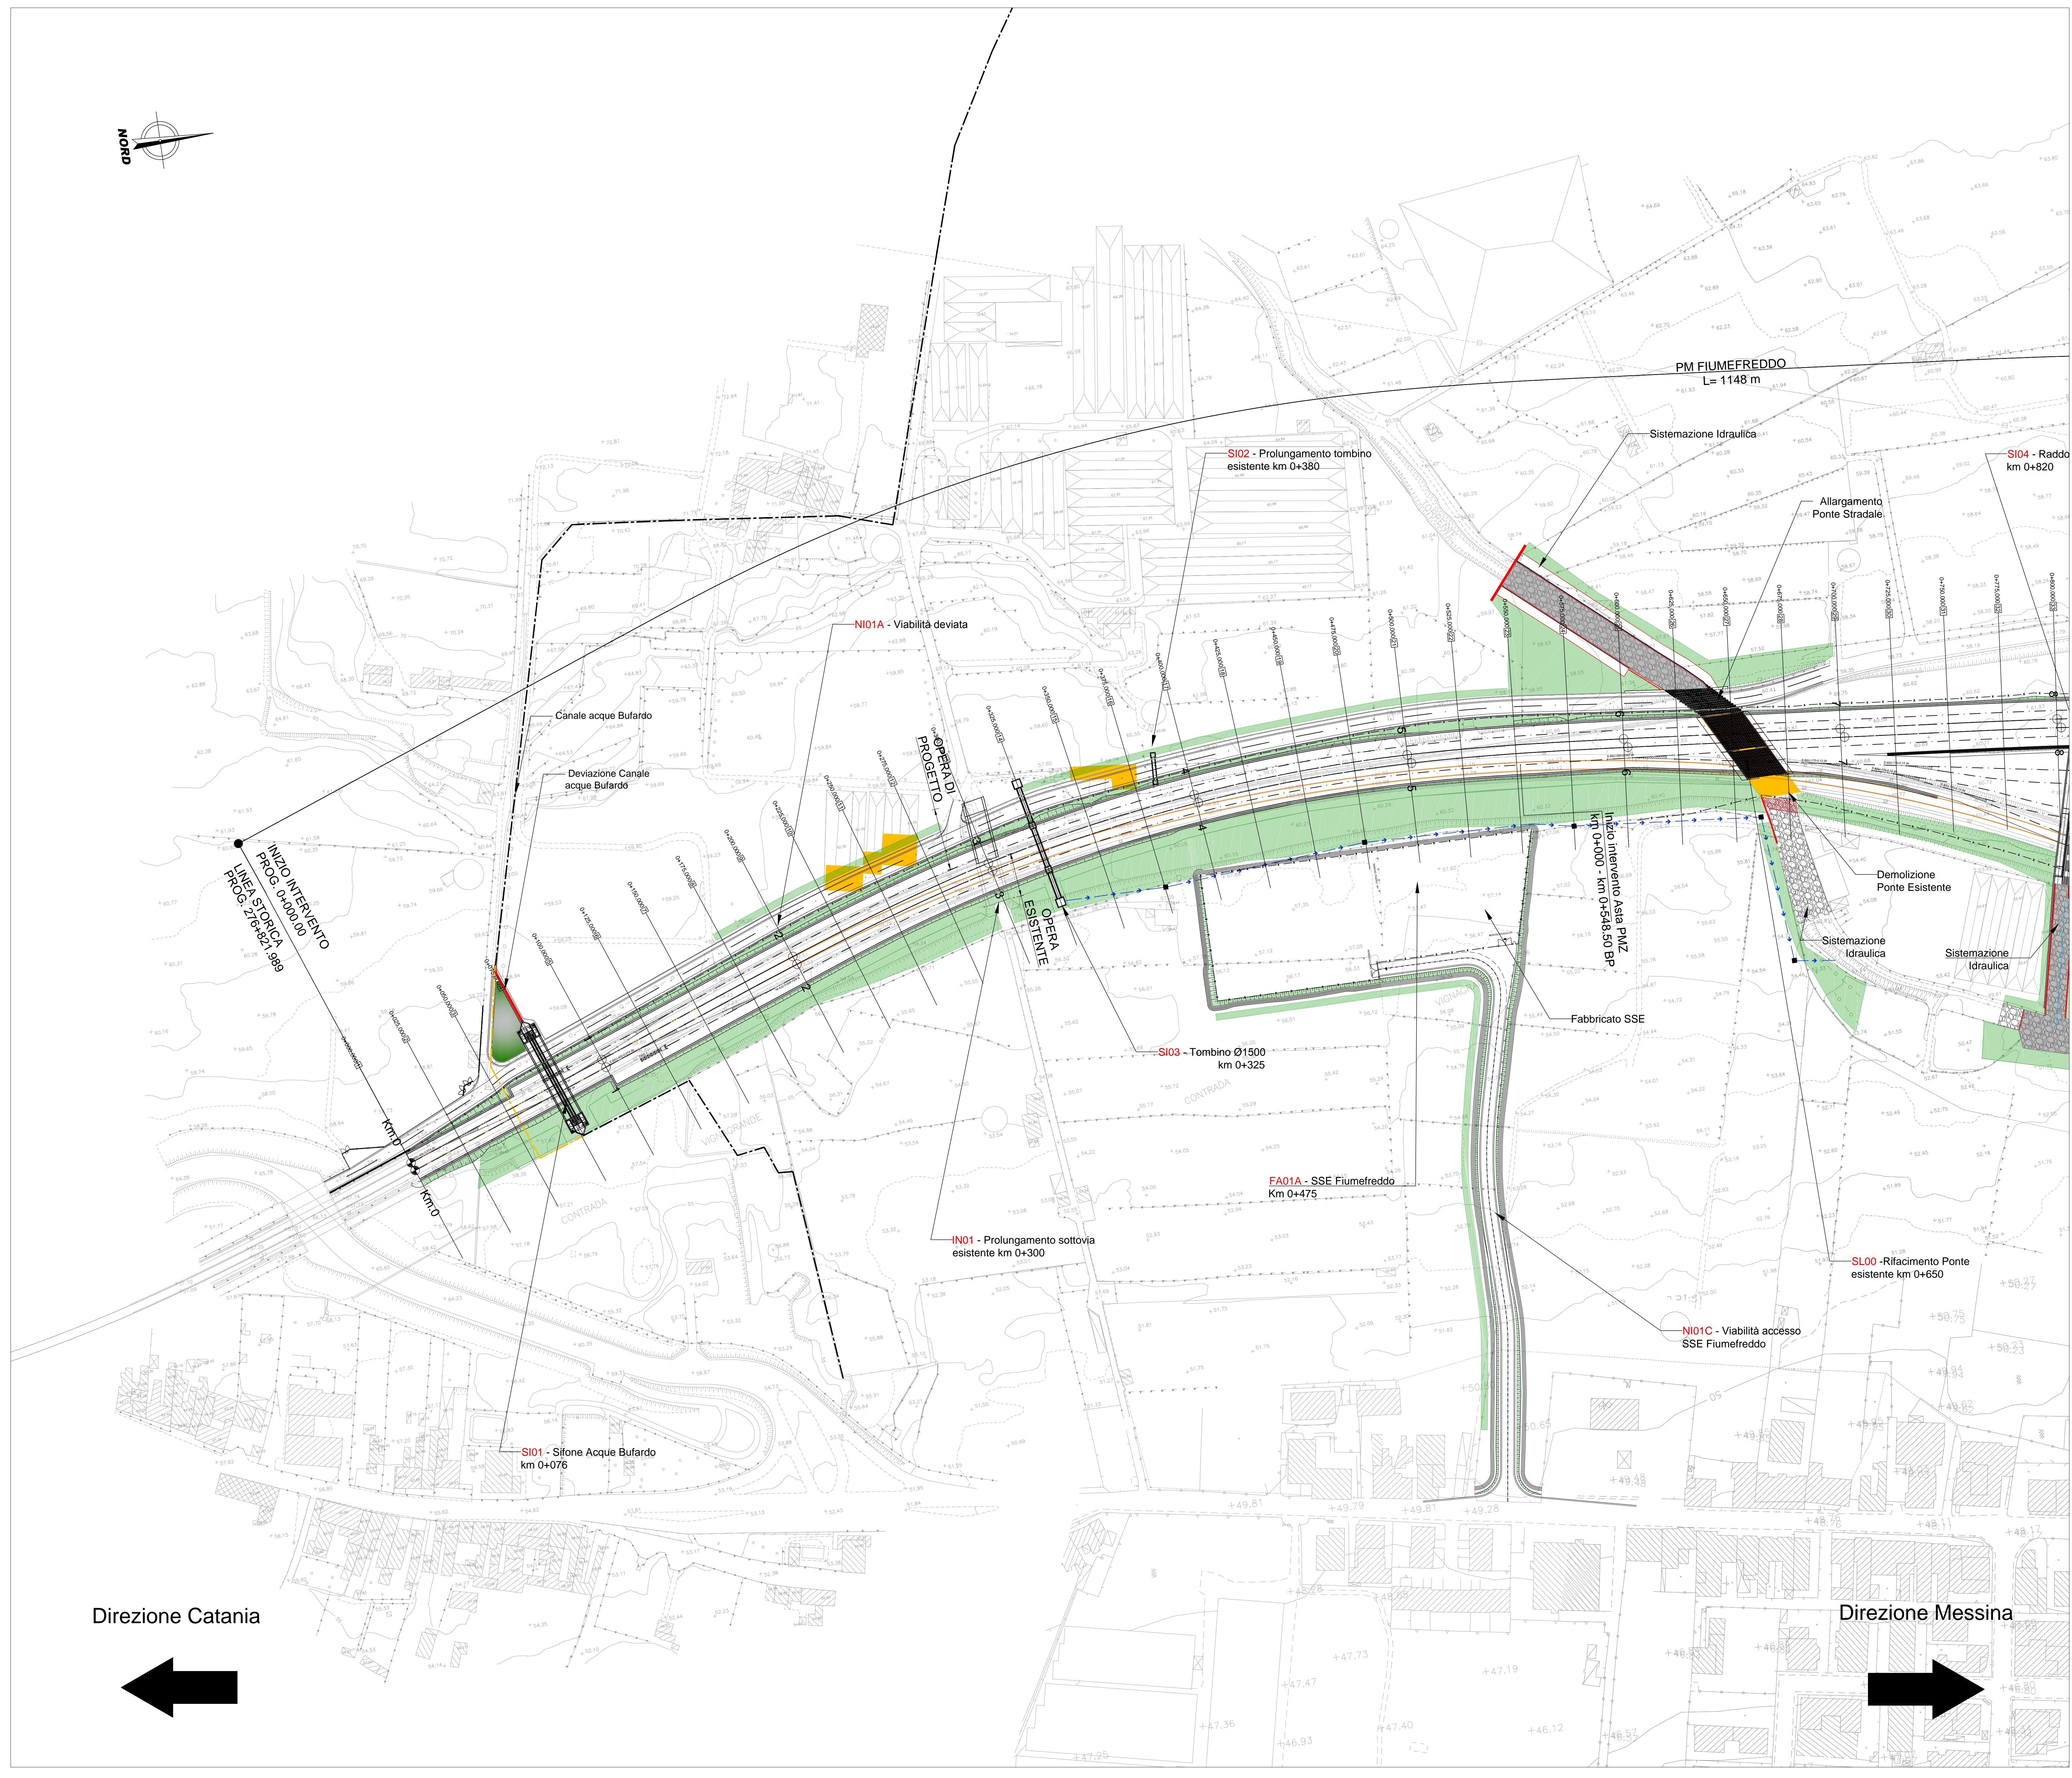

Direzione Catania

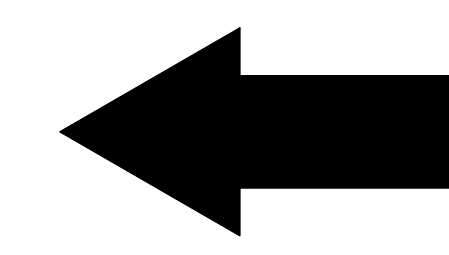

Direzione Messina

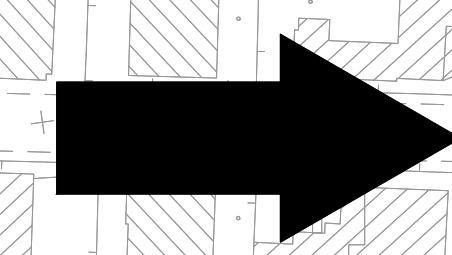

COMMITTENTE:

PROGETTAZIONE:

**DIRETTRICE FERROVIARIA MESSINA - CATANIA - PALERMO  
UO INFRASTRUTTURE SUD**

**PROGETTO DEFINITIVO**

**RADDOPPIO DELLA TRATTA GIAMPILIERI - FIUMEFREDDO**  
Lotto 1: Fiumefreddo (i) - Taormina (i) / Letojanni

**Infrastruttura Ferroviaria - Linea**  
Planimetria di progetto di dettaglio su cartografia - Tav. 1/11

SCALA: 1:1000

COMMESSA	LOTTO	FASE	ENTE	TIPO DOC.	OPERA/DISCIPLINA	PROGR.	REV.
RS2S	01	D	78	P7	IF0001	001	A

Revis.	Descrizione	Redatto	Data	Verificato	Data	Approvato	Data	Autorizzato	Data
A	Emissione Esecutivo	A. Ingini	Dec 2017	A. Franzoni	Dec 2017	[Signature]	Dec 2017	D. [Signature]	