


BINARIO PARI

← CATANIA

MESSINA →

FASE 1

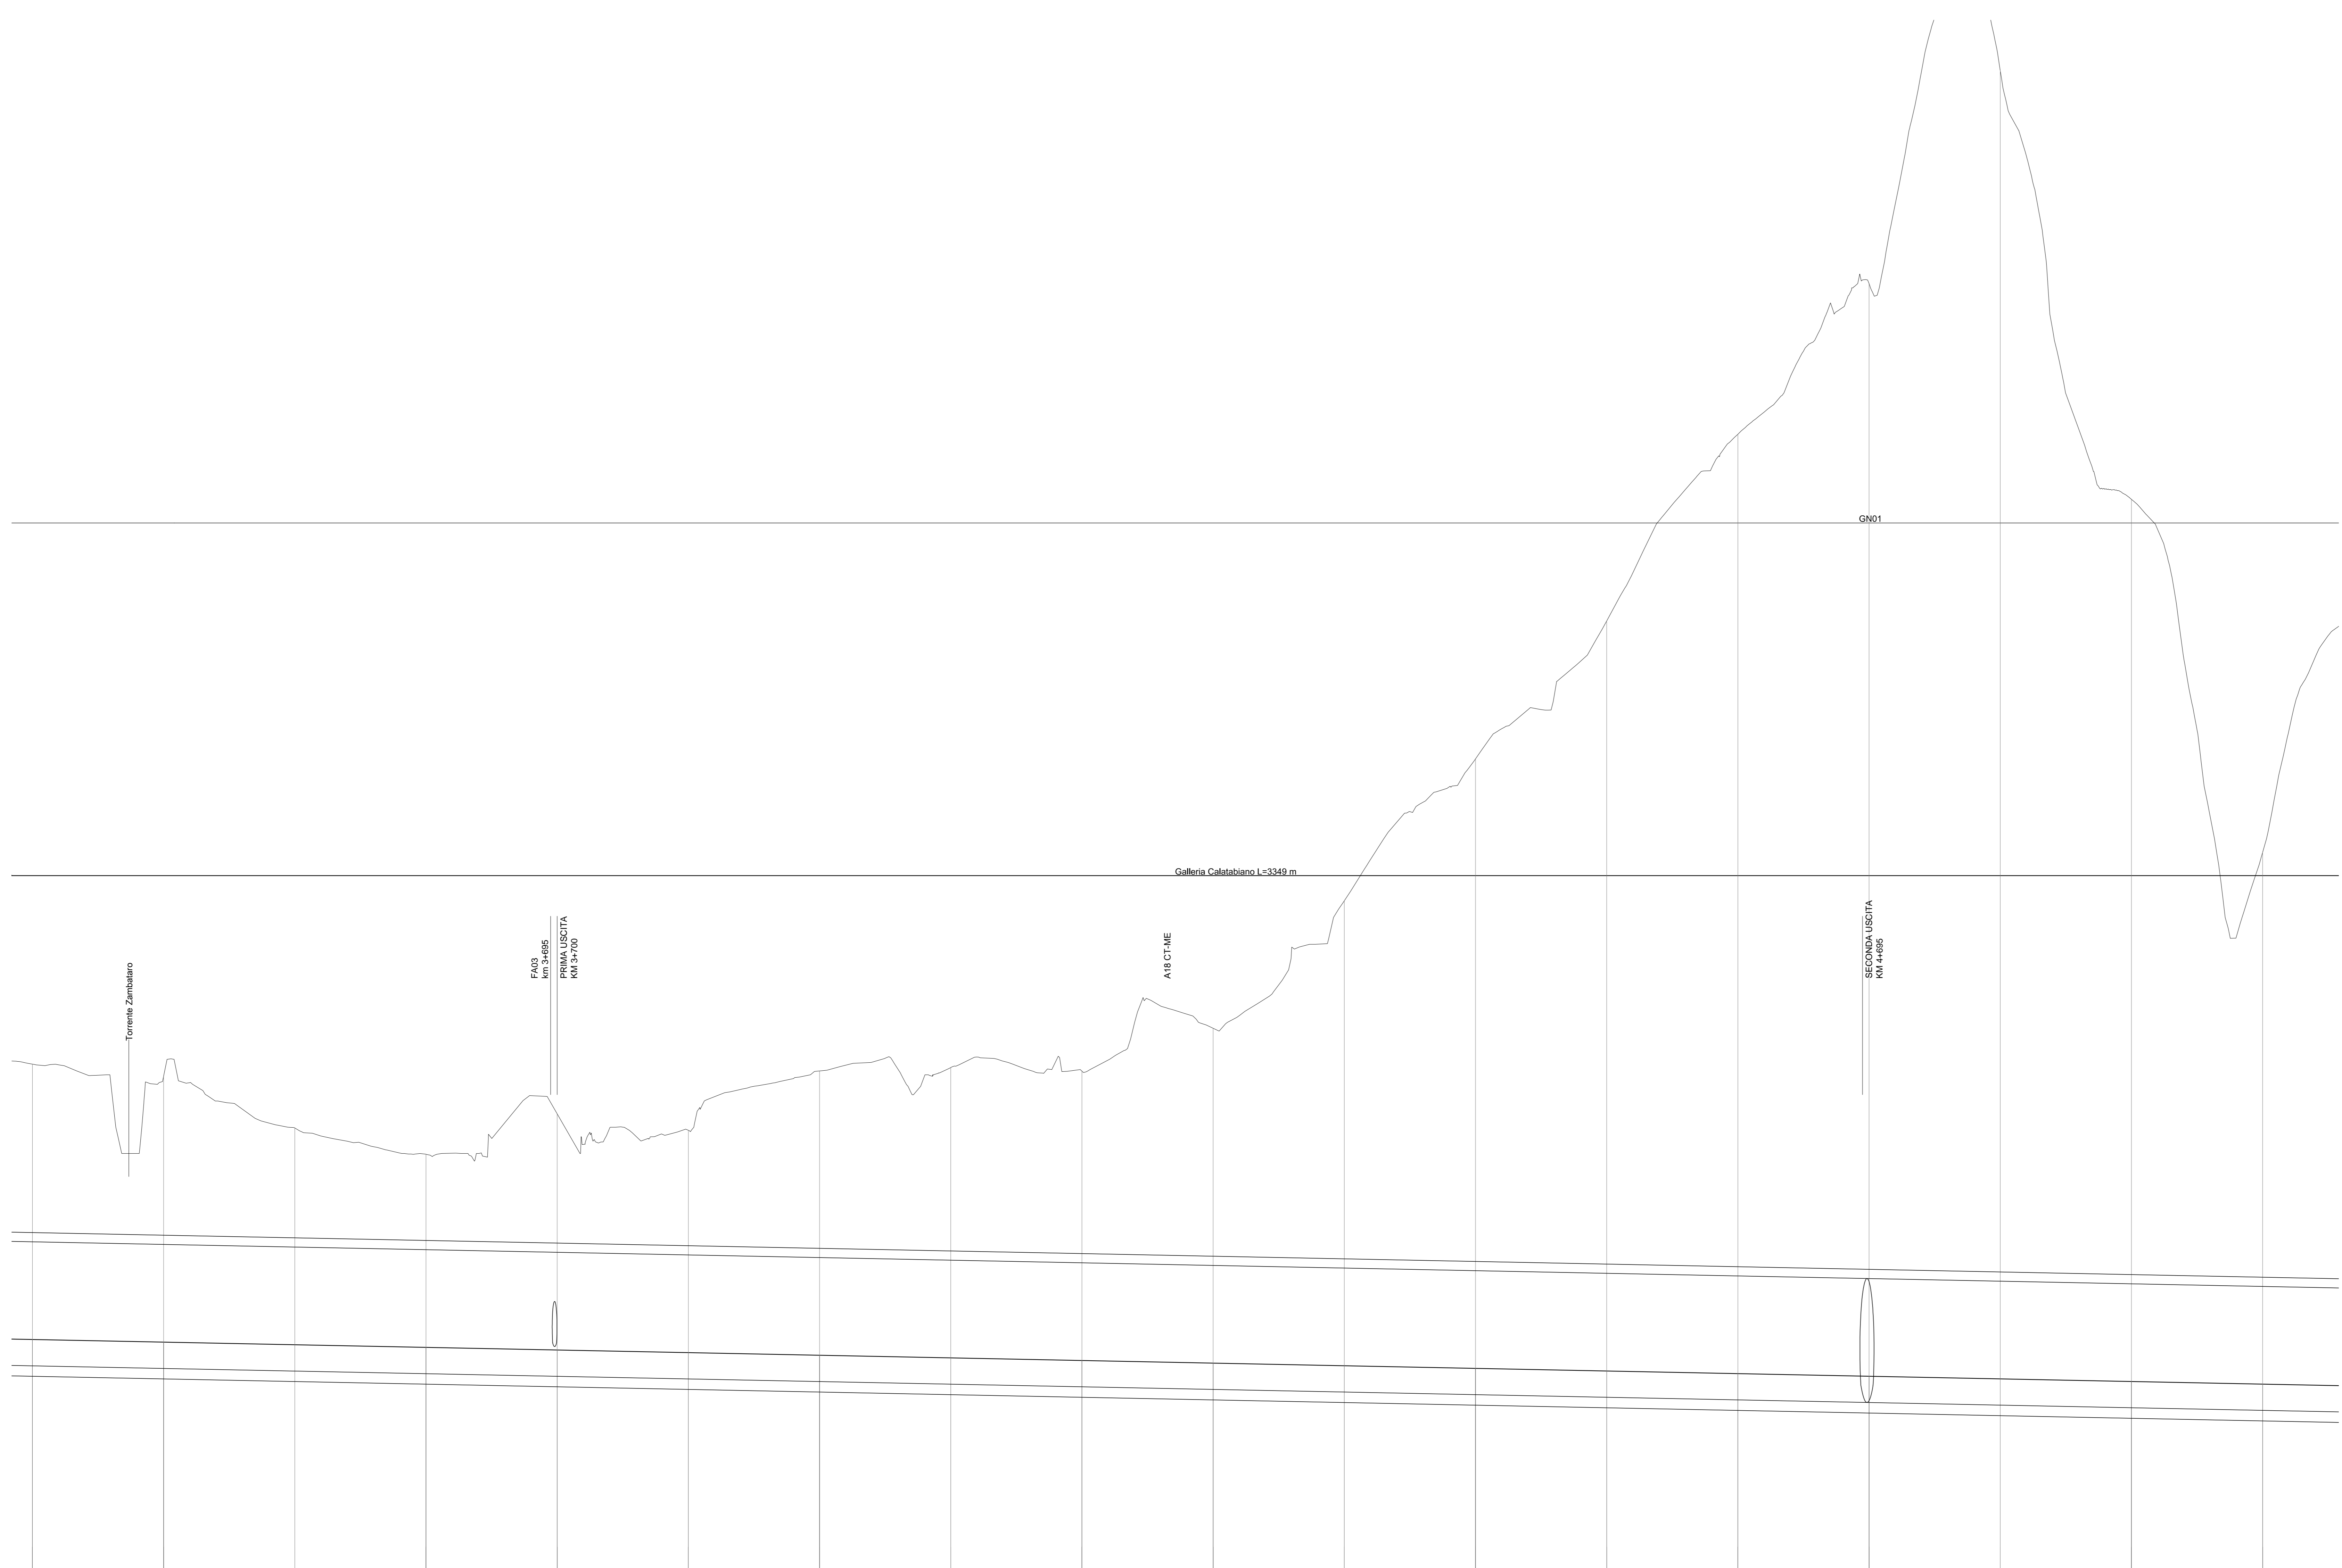

SCALA QUOTE 1:200
SCALA DISTANZE 1:2000

QT. RIF. 50.000

NUMERO SEZIONI	33	34	35	36	37	38	39	40	41	42	43	44	45	46	47	48	49	50
QUOTE PROGETTO	68.807	67.813	67.813	67.413	67.213	67.013	66.813	66.613	66.413	66.213	66.013	65.813	65.613	65.413	65.213	64.813	64.613	64.413
QUOTE TERRENO	68.807	67.813	67.813	67.413	67.213	67.013	66.813	66.613	66.413	66.213	66.013	65.813	65.613	65.413	65.213	64.813	64.613	64.413
ETTOMETRICHE	33	34	35	36	37	38	39	40	41	42	43	44	45	46	47	48	49	50
DISTANZE PARZIALI	100,000	100,000	100,000	100,000	100,000	100,000	100,000	100,000	100,000	100,000	100,000	100,000	100,000	100,000	100,000	100,000	100,000	100,000
DISTANZE PROGRESSIVE	3+300,000	3+400,000	3+500,000	3+600,000	3+700,000	3+800,000	3+900,000	4+000,000	4+100,000	4+200,000	4+300,000	4+400,000	4+500,000	4+600,000	4+700,000	4+800,000	4+900,000	5+000,000
SOPRAELEVAZIONE	SX																	
ANDAMENTO PLANIMETRICO																		

L= 2553.095



COMMITTENTE: RFI
PROGETTAZIONE: ITALFERR

**DIRETTRICE FERROVIARIA MESSINA - CATANIA - PALERMO
UO INFRASTRUTTURE SUD**

PROGETTO DEFINITIVO

**RADDOPPIO DELLA TRATTA GIAMPILIERI - FIUMEFREDDO
Lotto 1: Fiumefreddo (i) - Taormina (i) / Letojanni**

**INFRASTRUTTURA FERROVIARIA
Linea**
Profilo Longitudinale binario pari - Tav.3/9

1:2000/200

COMMESSA LOTTO FASE ENTE TIPO DOC. OPERA/DISCIPLINA PROGR. REV.
RS2S 01 D 78 F6 IF0001 003 B

Rev.	Descrizione	Redatto	Data	Verificato	Data	Approvato	Data	Autorizzato	Data
A	Emissione Esecutiva	A. Inglese	Ott 2017	G. Trillo	Ott 2017	P. Carlesimo	Ott 2017	D. Tiberti	
B	Emissione Esecutiva	A. Inglese	Dic 2017	G. Trillo	Dic 2017	P. Carlesimo	Dic 2017		