


R	11500.000
T	68.996
Fr	0.207
Pr	6+578.126
Cl	61.257

CATANIA ←

MESSINA →

FASE I

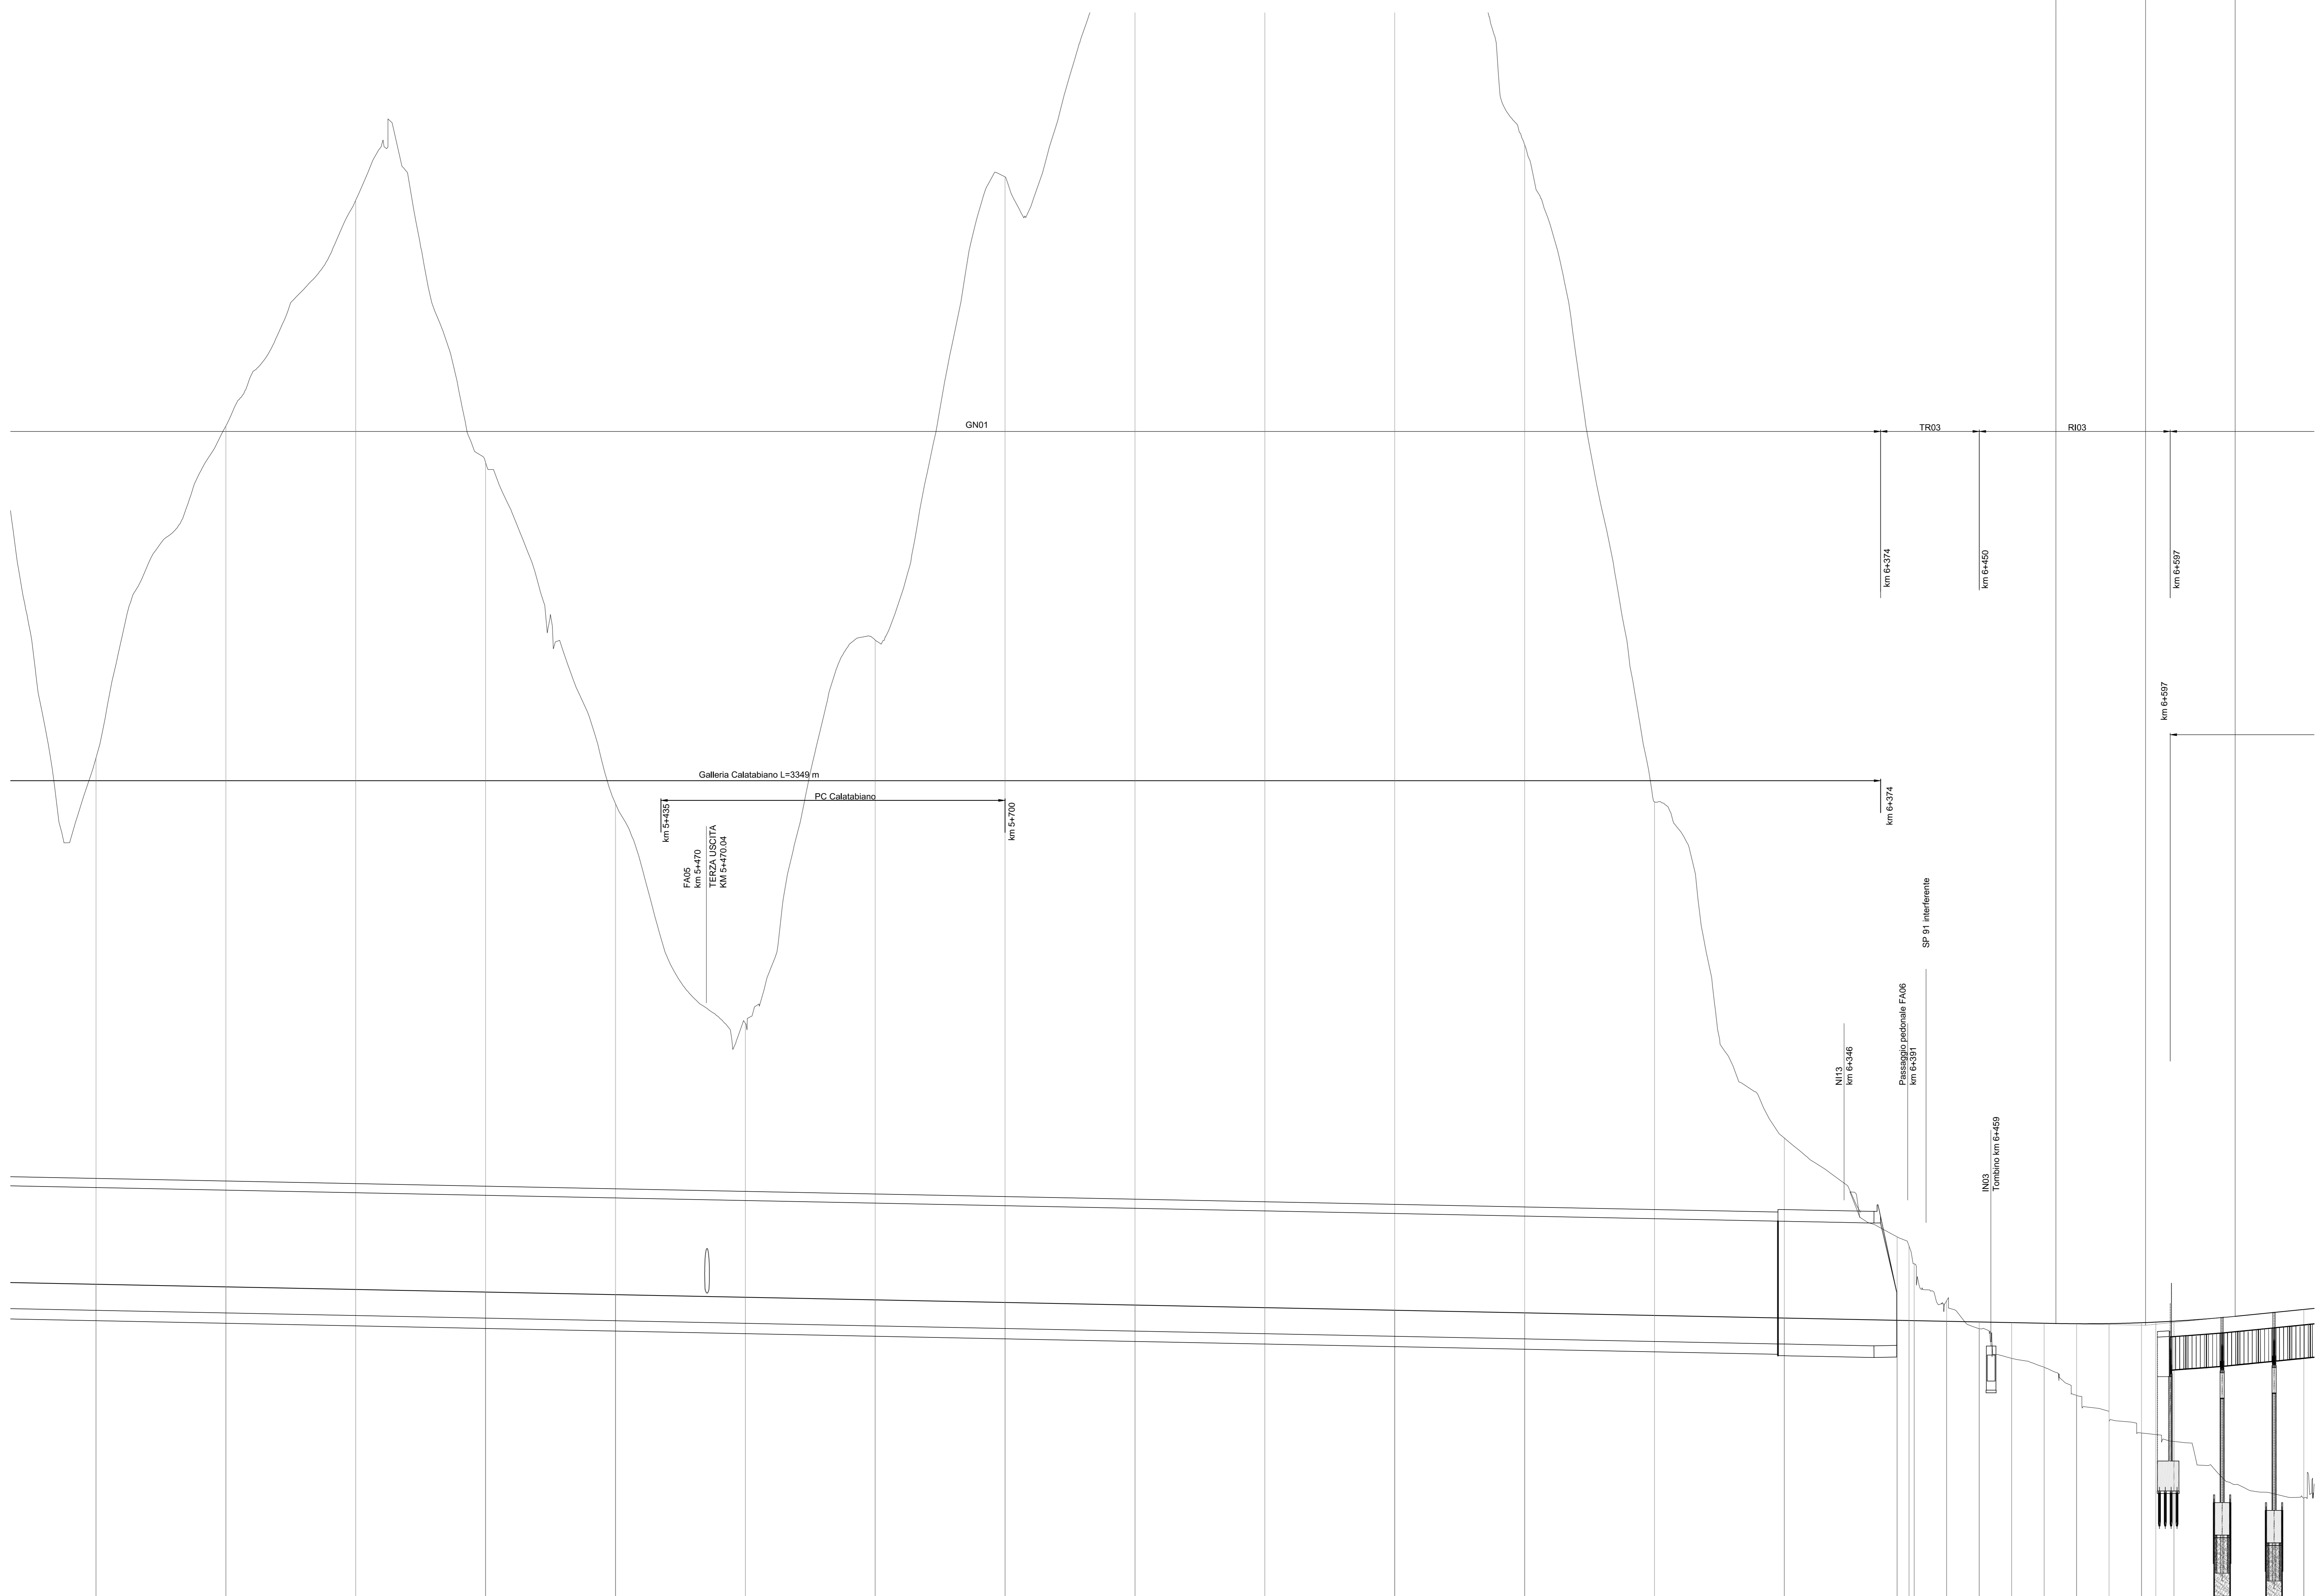

SCALA QUOTE 1:200  
SCALA DISTANZE 1:2000

QT.RIF. 40.000

NUMERO SEZIONI	QUOTE PROGETTO	QUOTE TERRENO	ETOMETRICHE	DISTANZE PARZIALI	DISTANZE PROGRESSIVE	SOPRAELEVAZIONE	ANDAMENTO PLANIMETRICO
50	104.952 - 64.413	104.952 - 64.413	100.000	50	5+000.000	SX	SV=155.000
51	130.497 - 64.213	130.497 - 64.213	100.000	51	5+100.000	DX	SV=155.000
52	147.896 - 64.013	147.896 - 64.013	100.000	52	5+200.000		SV=155.000
53	127.896 - 63.813	127.896 - 63.813	100.000	53	5+300.000		SV=155.000
54	101.418 - 63.613	101.418 - 63.613	100.000	54	5+400.000		SV=155.000
55	84.518 - 63.413	84.518 - 63.413	100.000	55	5+500.000		SV=155.000
56	114.017 - 63.213	114.017 - 63.213	100.000	56	5+600.000		SV=155.000
57	148.676 - 63.013	148.676 - 63.013	100.000	57	5+700.000		SV=155.000
58	107.556 - 62.813	107.556 - 62.813	100.000	58	5+800.000		SV=155.000
59	180.155 - 62.613	180.155 - 62.613	100.000	59	5+900.000		SV=155.000
60	212.245 - 62.413	212.245 - 62.413	100.000	60	6+000.000		SV=155.000
61	153.107 - 62.213	153.107 - 62.213	100.000	61	6+100.000		SV=155.000
62	107.556 - 62.013	107.556 - 62.013	100.000	62	6+200.000		SV=155.000
63	75.875 - 61.813	75.875 - 61.813	100.000	63	6+300.000		SV=155.000
64	65.865 - 61.640	65.865 - 61.640	86.834	64	6+400.000		SV=155.000
65	67.395 - 61.523	67.395 - 61.523	25.000	65	6+425.000		SV=155.000
66	63.132 - 61.563	63.132 - 61.563	25.000	66	6+450.000		SV=155.000
67	60.997 - 61.513	60.997 - 61.513	25.000	67	6+475.000		SV=155.000
68	58.710 - 61.463	58.710 - 61.463	25.000	68	6+500.000		SV=155.000
69	56.031 - 61.413	56.031 - 61.413	25.000	69	6+525.000		SV=155.000
70	55.869 - 61.374	55.869 - 61.374	25.000	70	6+550.000		SV=155.000
71	54.820 - 61.386	54.820 - 61.386	25.000	71	6+575.000		SV=155.000
72	52.893 - 61.452	52.893 - 61.452	25.000	72	6+600.000		SV=155.000
73	52.839 - 61.498	52.839 - 61.498	100.000	73	6+625.000		SV=155.000
74	52.313 - 61.572	52.313 - 61.572	100.000	74	6+650.000		SV=155.000
75	47.984 - 62.476	47.984 - 62.476	100.000	75	6+700.000		SV=155.000

COMMITTENTE:

PROGETTAZIONE:

**DIRETTRICE FERROVIARIA MESSINA - CATANIA - PALERMO**  
**UO INFRASTRUTTURE SUD**

**PROGETTO DEFINITIVO**

**RADDOPPIO DELLA TRATTA GIAMPILIERI - FIUMEFREDDO**  
**Lotto 1: Fiumefreddo (i) - Taormina (i) / Letojanni**

**INFRASTRUTTURA FERROVIARIA**  
**Linea**  
Profilo Longitudinale binario pari - Tav.4/9

1:2000/200

REVIS.	DESCRIZIONE	REDATTO	DATA	VERIFICATO	DATA	APPROVATO	DATA	AUTORIZZATO	DATA
A	Emissione Esecutiva	A. Inglesi	08/2017	D. Trillo	08/2017	P. Calabrese	08/2017	D. Tiberti	
B	Emissione Esecutiva	A. Inglesi	08/2017	D. Trillo	08/2017	P. Calabrese	08/2017		

File: rs22107070010048.dwg n. Edib. 433