LIVELLETTE			
	DIFF. DI QUOTA	h = 8.285	h = -3.297
	DISTANZA	L = 828.529	L = 390.100
	PENDENZA	i = 0.010	i = -0.008

BINARIO PARI

I1500.000	
68.996	
0.207	
J+578.126	
61.257	

R	10200.000
T	94.104
Fr	-0.434
Pr	7+406.655
Qt	69.542

R	10200.000
T	20.551
Fr	0.021
Pr	7+796.755
Qt	66.245

6+647.119 61.947 | 7+312.556 68.601 | 7+590.755 68.747 | 7+776.205 66.419 | 7+817.305 65.988

CATANIA

MESSINA

FASE 1

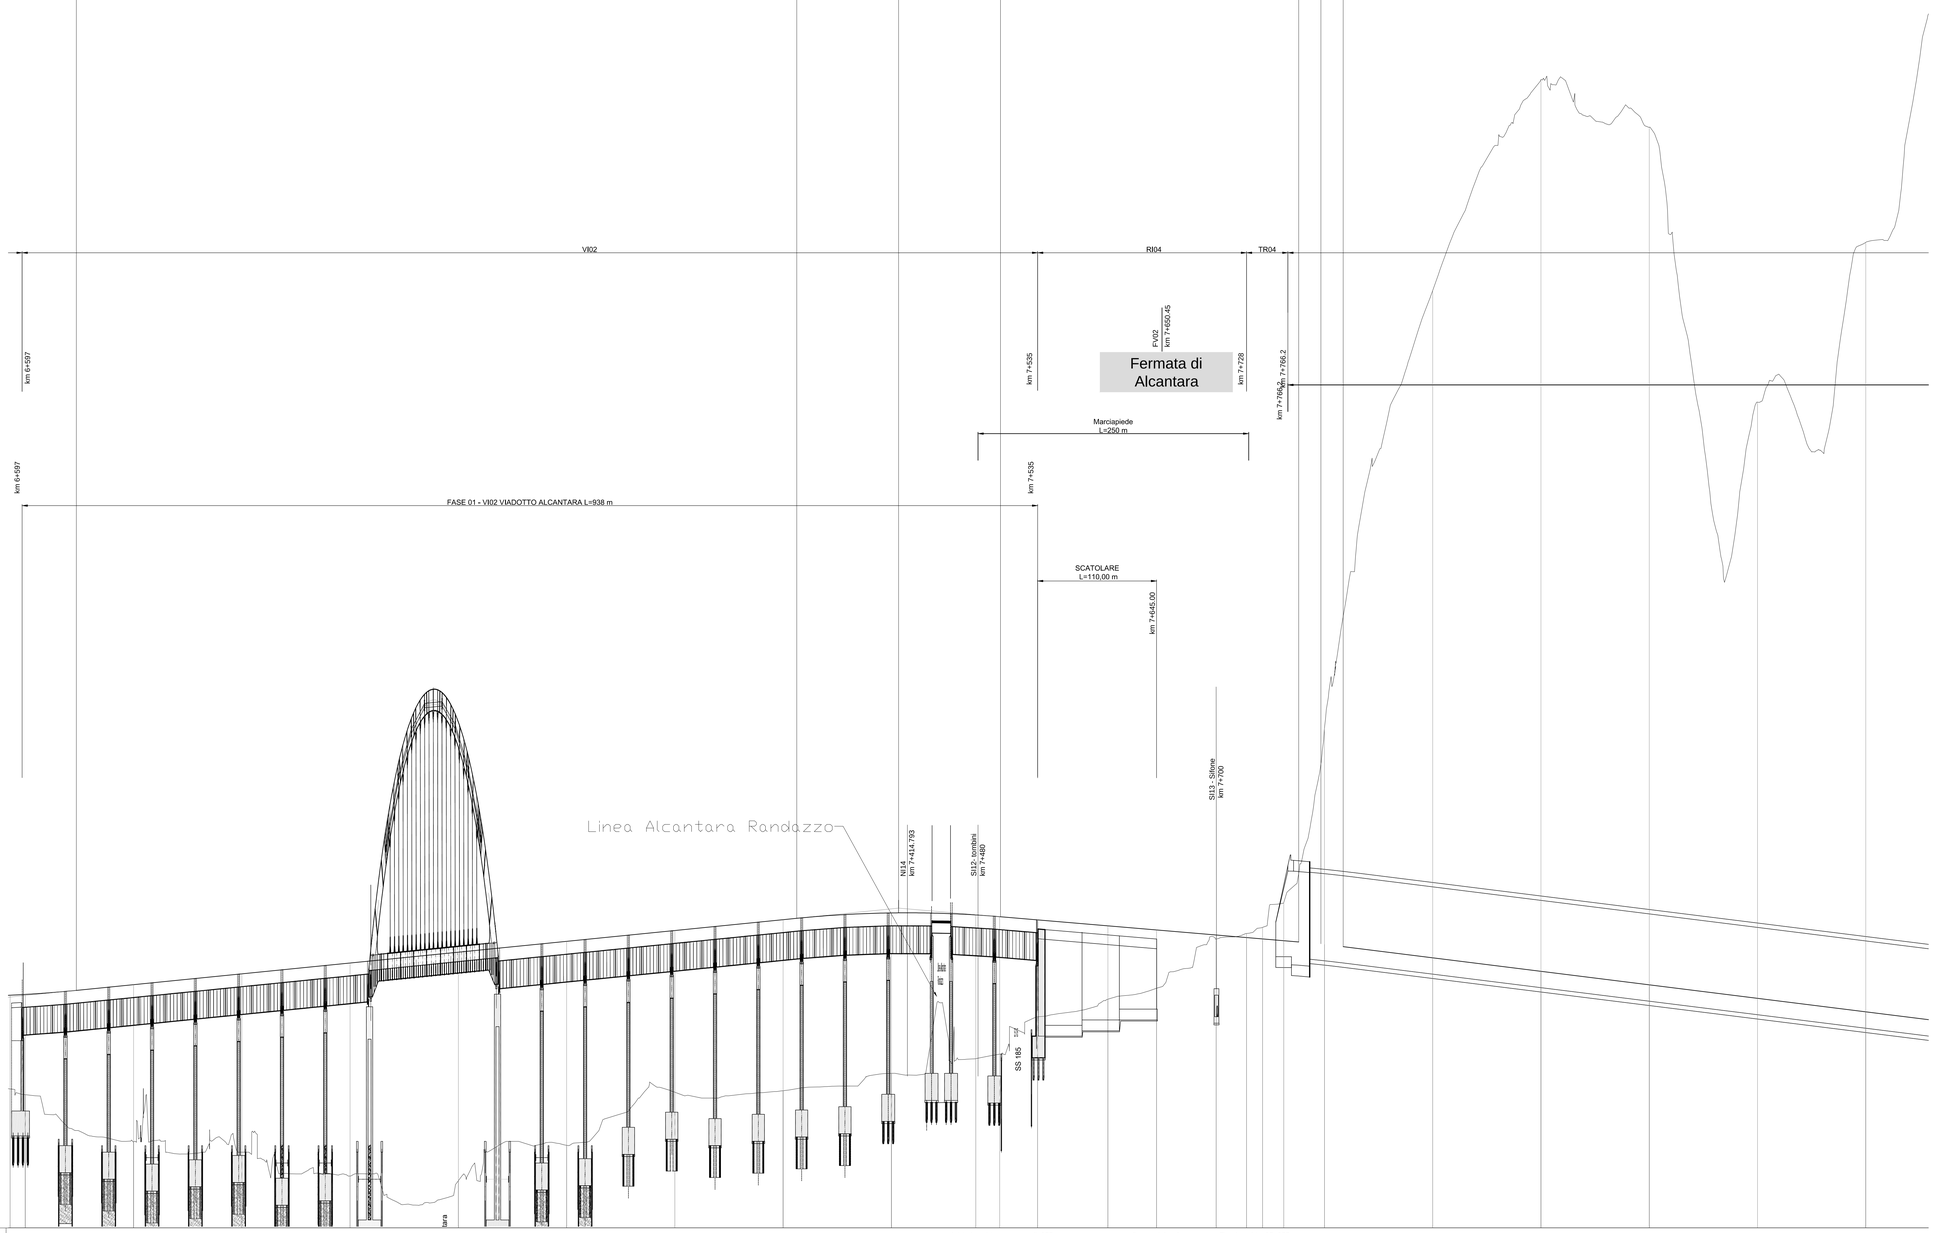

SCALA QUOTE 1:200
SCALA DISTANZE 1:2000

QT.RIF. 40.000

| NUMERO SEZIONI | 23 | - | - | -