


BINARIO PARI

← CATANIA

MESSINA →

FASE 1

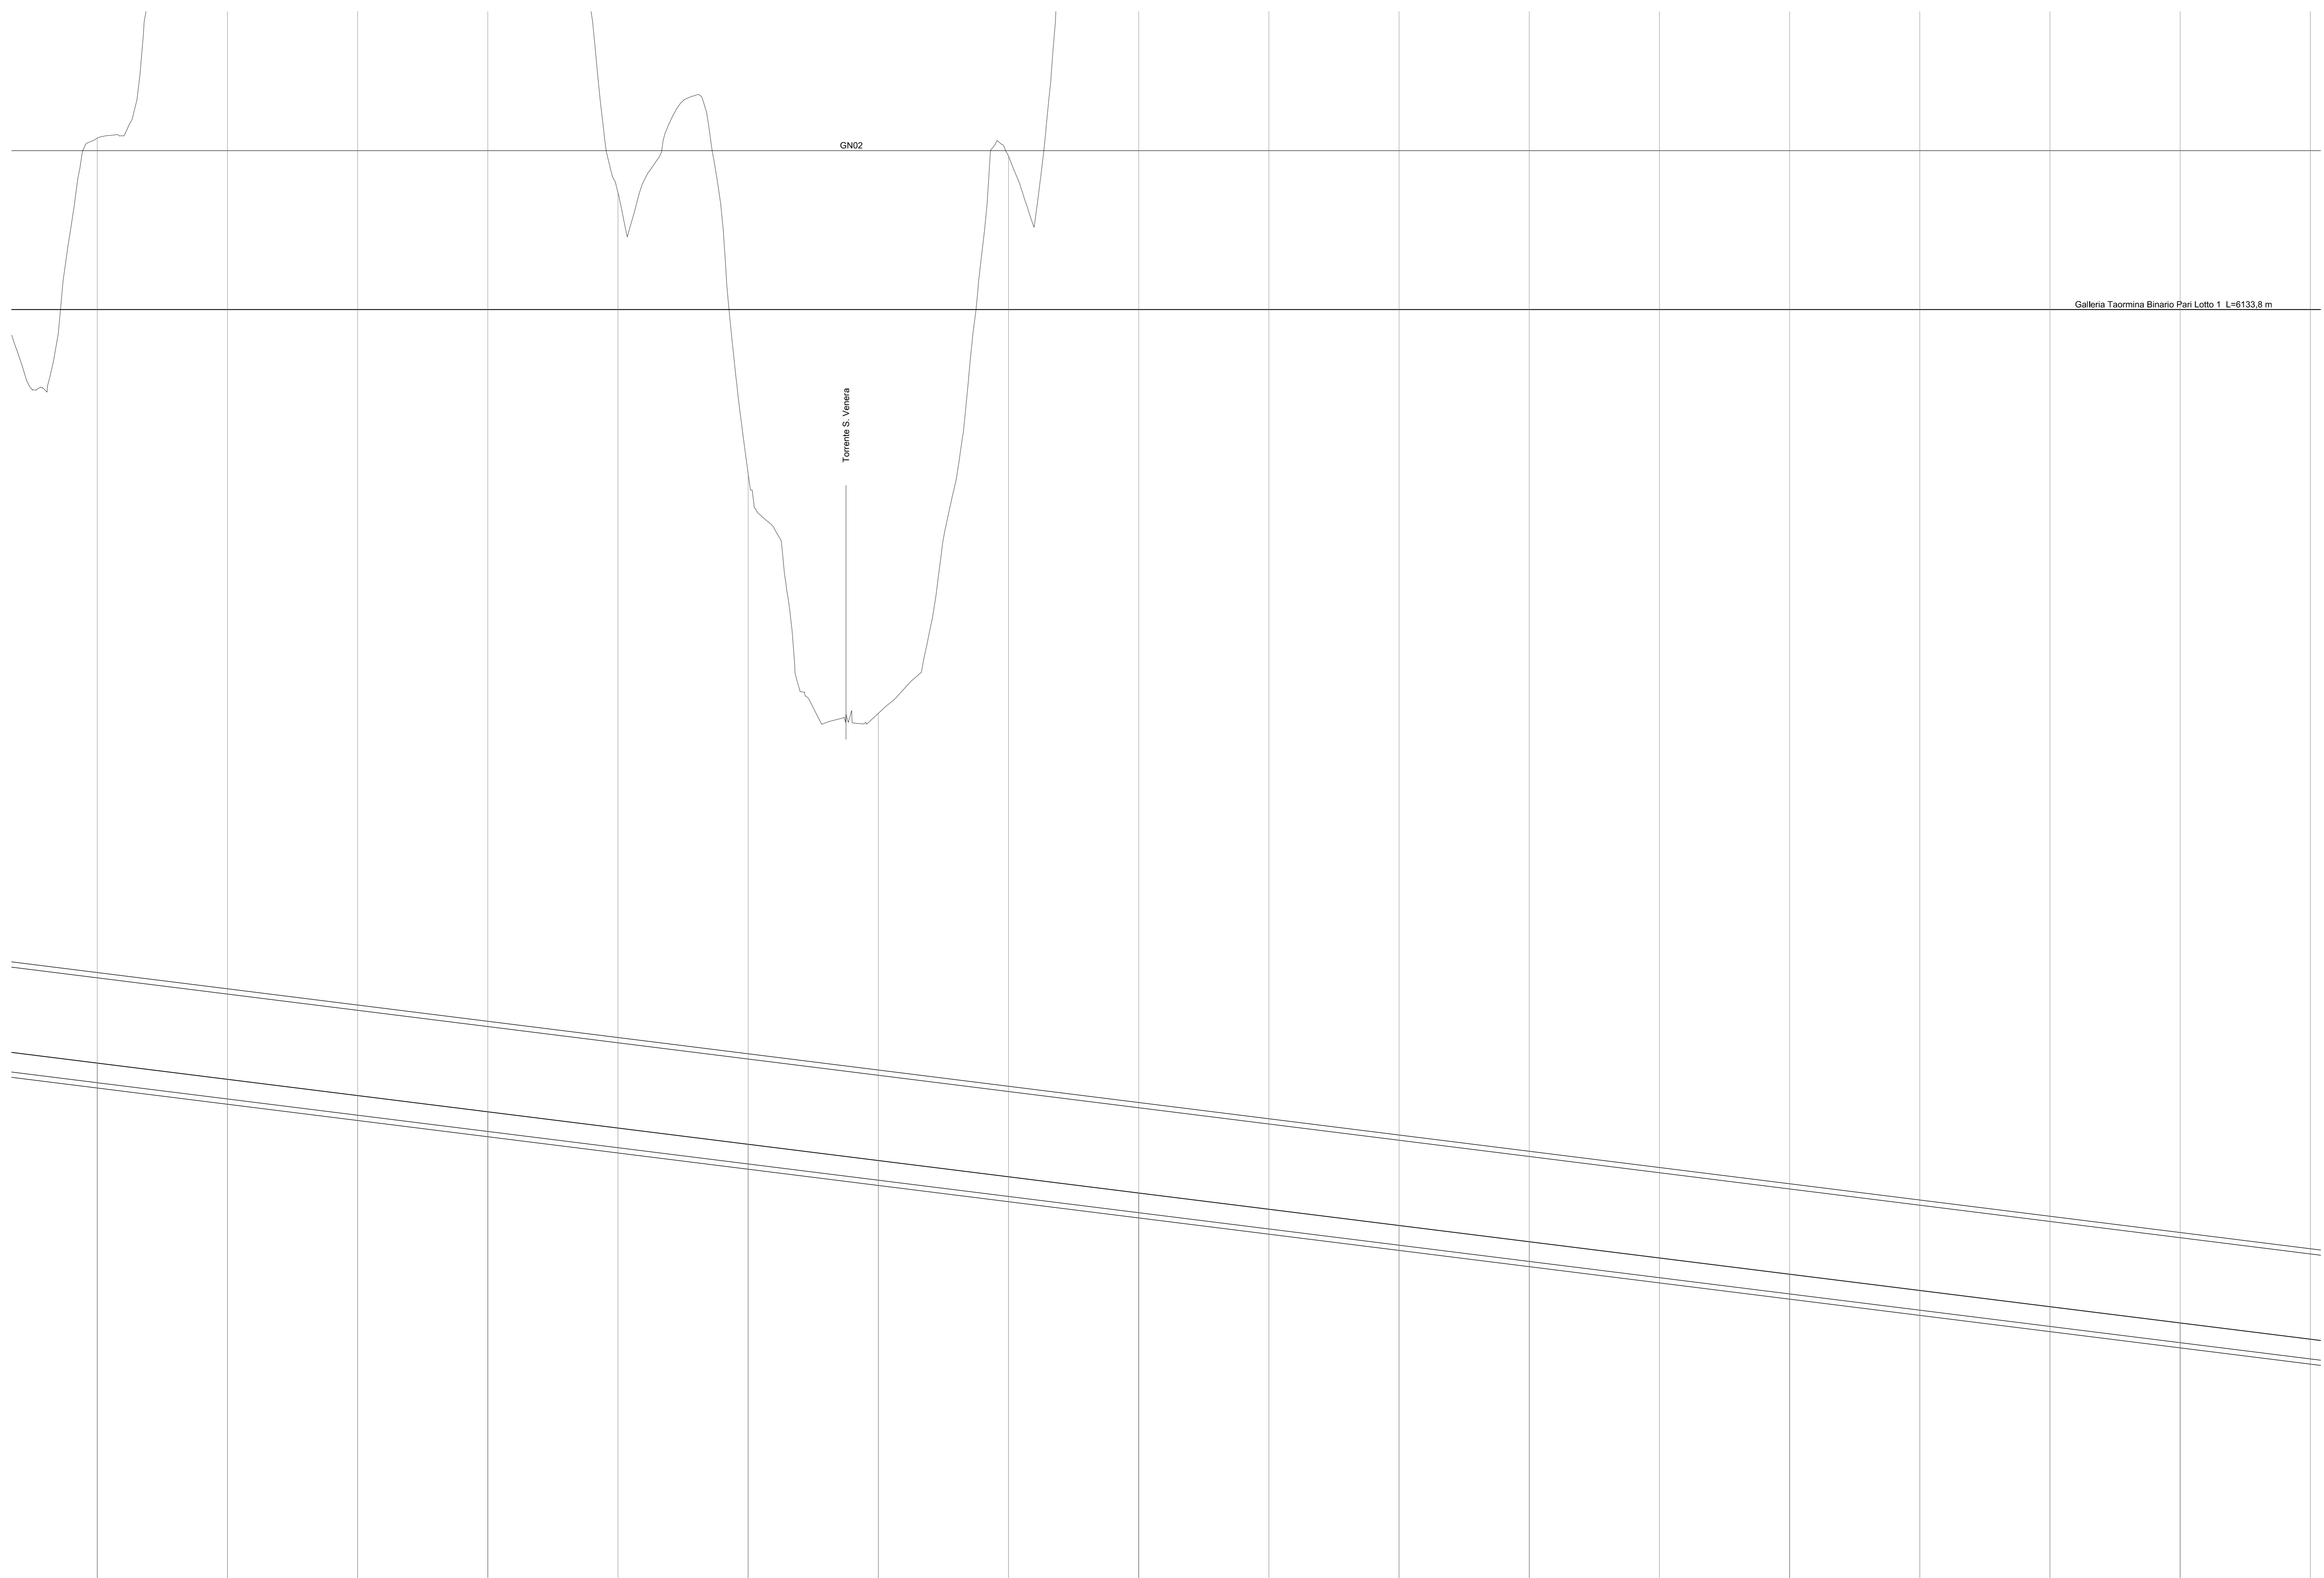

SCALA QUOTE 1:200
SCALA DISTANZE 1:2000

QT.RIF. 20.000

NUMERO SEZIONI	63	64	65	66	67	68	69	90	91	92	93	94	95	96	97	98	99	100
QUOTE PROGETTO	131.048 - 59.983	183.374 - 58.715	208.046 - 57.467	183.056 - 56.219	125.637 - 54.970	105.234 - 53.722	86.845 - 52.474	129.656 - 51.226	176.657 - 49.977	204.867 - 48.729	183.968 - 47.481	227.646 - 46.233	218.497 - 44.885	236.509 - 43.736	200.656 - 42.488	250.647 - 41.240	286.253 - 39.992	317.257 - 38.743
QUOTE TERRENO																		
ETTOMETRICHE	[Scale bar from 0 to 1000 meters]																	
DISTANZE PARZIALI	100,000	100,000	100,000	100,000	100,000	100,000	100,000	100,000	100,000	100,000	100,000	100,000	100,000	100,000	100,000	100,000	100,000	100,000
DISTANZE PROGRESSIVE	8+400,000	8+400,000	8+500,000	8+600,000	8+700,000	8+800,000	8+900,000	9+000,000	9+100,000	9+200,000	9+300,000	9+400,000	9+500,000	9+600,000	9+700,000	9+800,000	9+900,000	10+000,000
SOPRAELEVAZIONE	Sv= 155.000																	
ANDAMENTO PLANIMETRICO	Sv= 1037.433 R= 1260.000 8																	

COMMITTENTE:

PROGETTANTE:

DIRETTRICE FERROVIARIA MESSINA - CATANIA - PALERMO
UO INFRASTRUTTURE SUD

PROGETTO DEFINITIVO

RADDOPPIO DELLA TRATTA GIAMPILIERI - FIUMEFREDDO
Lotto 1: Fiumefreddo (i) - Taormina (i) / Letojanni

INFRASTRUTTURA FERROVIARIA
Linea
Profilo Longitudinale binario pari - Tav.6/9

1:2000/200

COMMESSA	LOTTO	FASE	ENTE	TIPO DOC.	OPERA/DISCIPLINA	PROGR.	REV.
RS2S	01	D	78	F6	IF0001	006	B

Rev.	Descrizione	Redatto	Data	Verificato	Data	Approvato	Data	Autorizzato	Data
A	Emissione Esecutiva	A. Inglesi	05/2017	G. Trillo	05/2017	P. Calabrese	05/2017	D. Tiberi	
B	Emissione Esecutiva	A. Inglesi	02/2017	G. Trillo	02/2017	P. Calabrese	02/2017		