

← CATANIA

MESSINA →

FASE 1

GN02


atto Pari Lotto 1 L=6133,8 m

A18 CT.ANE

Torremine Sirina

SCALA QUOTE 1:200  
SCALA DISTANZE 1:2000

QT.RIF. 10.000

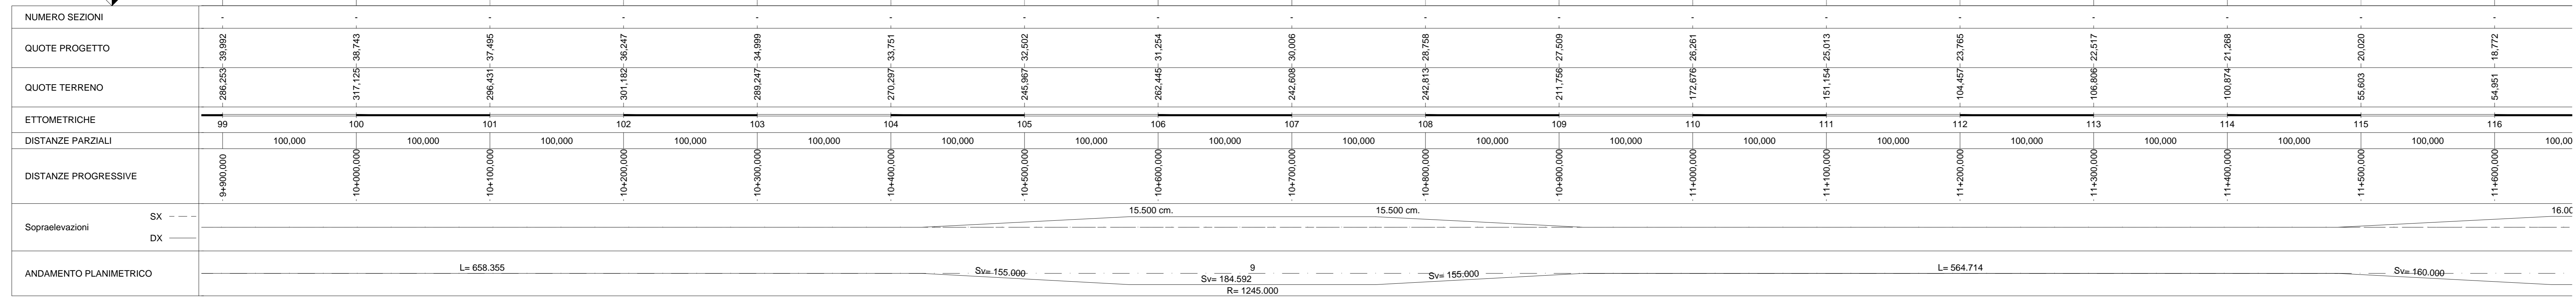

COMMITTENTE:

PROGETTAZIONE:

**DIRETTRICE FERROVIARIA MESSINA - CATANIA - PALERMO  
UO INFRASTRUTTURE SUD**

**PROGETTO DEFINITIVO**

**RADDOPPIO DELLA TRATTA GIAMPILIERI - FIUMEFREDDO  
Lotto 1: Fiumefreddo (i) - Taormina (i) / Letojanni**

**INFRASTRUTTURA FERROVIARIA**  
**Linea**  
Profilo Longitudinale binario pari - Tav.7/9

1:2000/200

COMMESSA LOTTO FASE ENTE TIPO DOC. OPERA/DISCIPLINA PROGR. REV.

RS2S 01 D 78 F6 IF0001 007 B

Rev.	Descrizione	Redatto	Data	Verificato	Data	Approvato	Data	Autorizzato	Data
A	Emissione Esecutiva	A. Inglesi	Ott.2017	D. Triolo	Ott.2017	P. Calabrese	Ott.2017	D. Tiberti	
B	Emissione Esecutiva	A. Inglesi	Dic.2017	D. Triolo	Dic.2017	P. Calabrese	Dic.2017		

File: rs2s0107ferrov010001.dwg n. Ediz. 436