
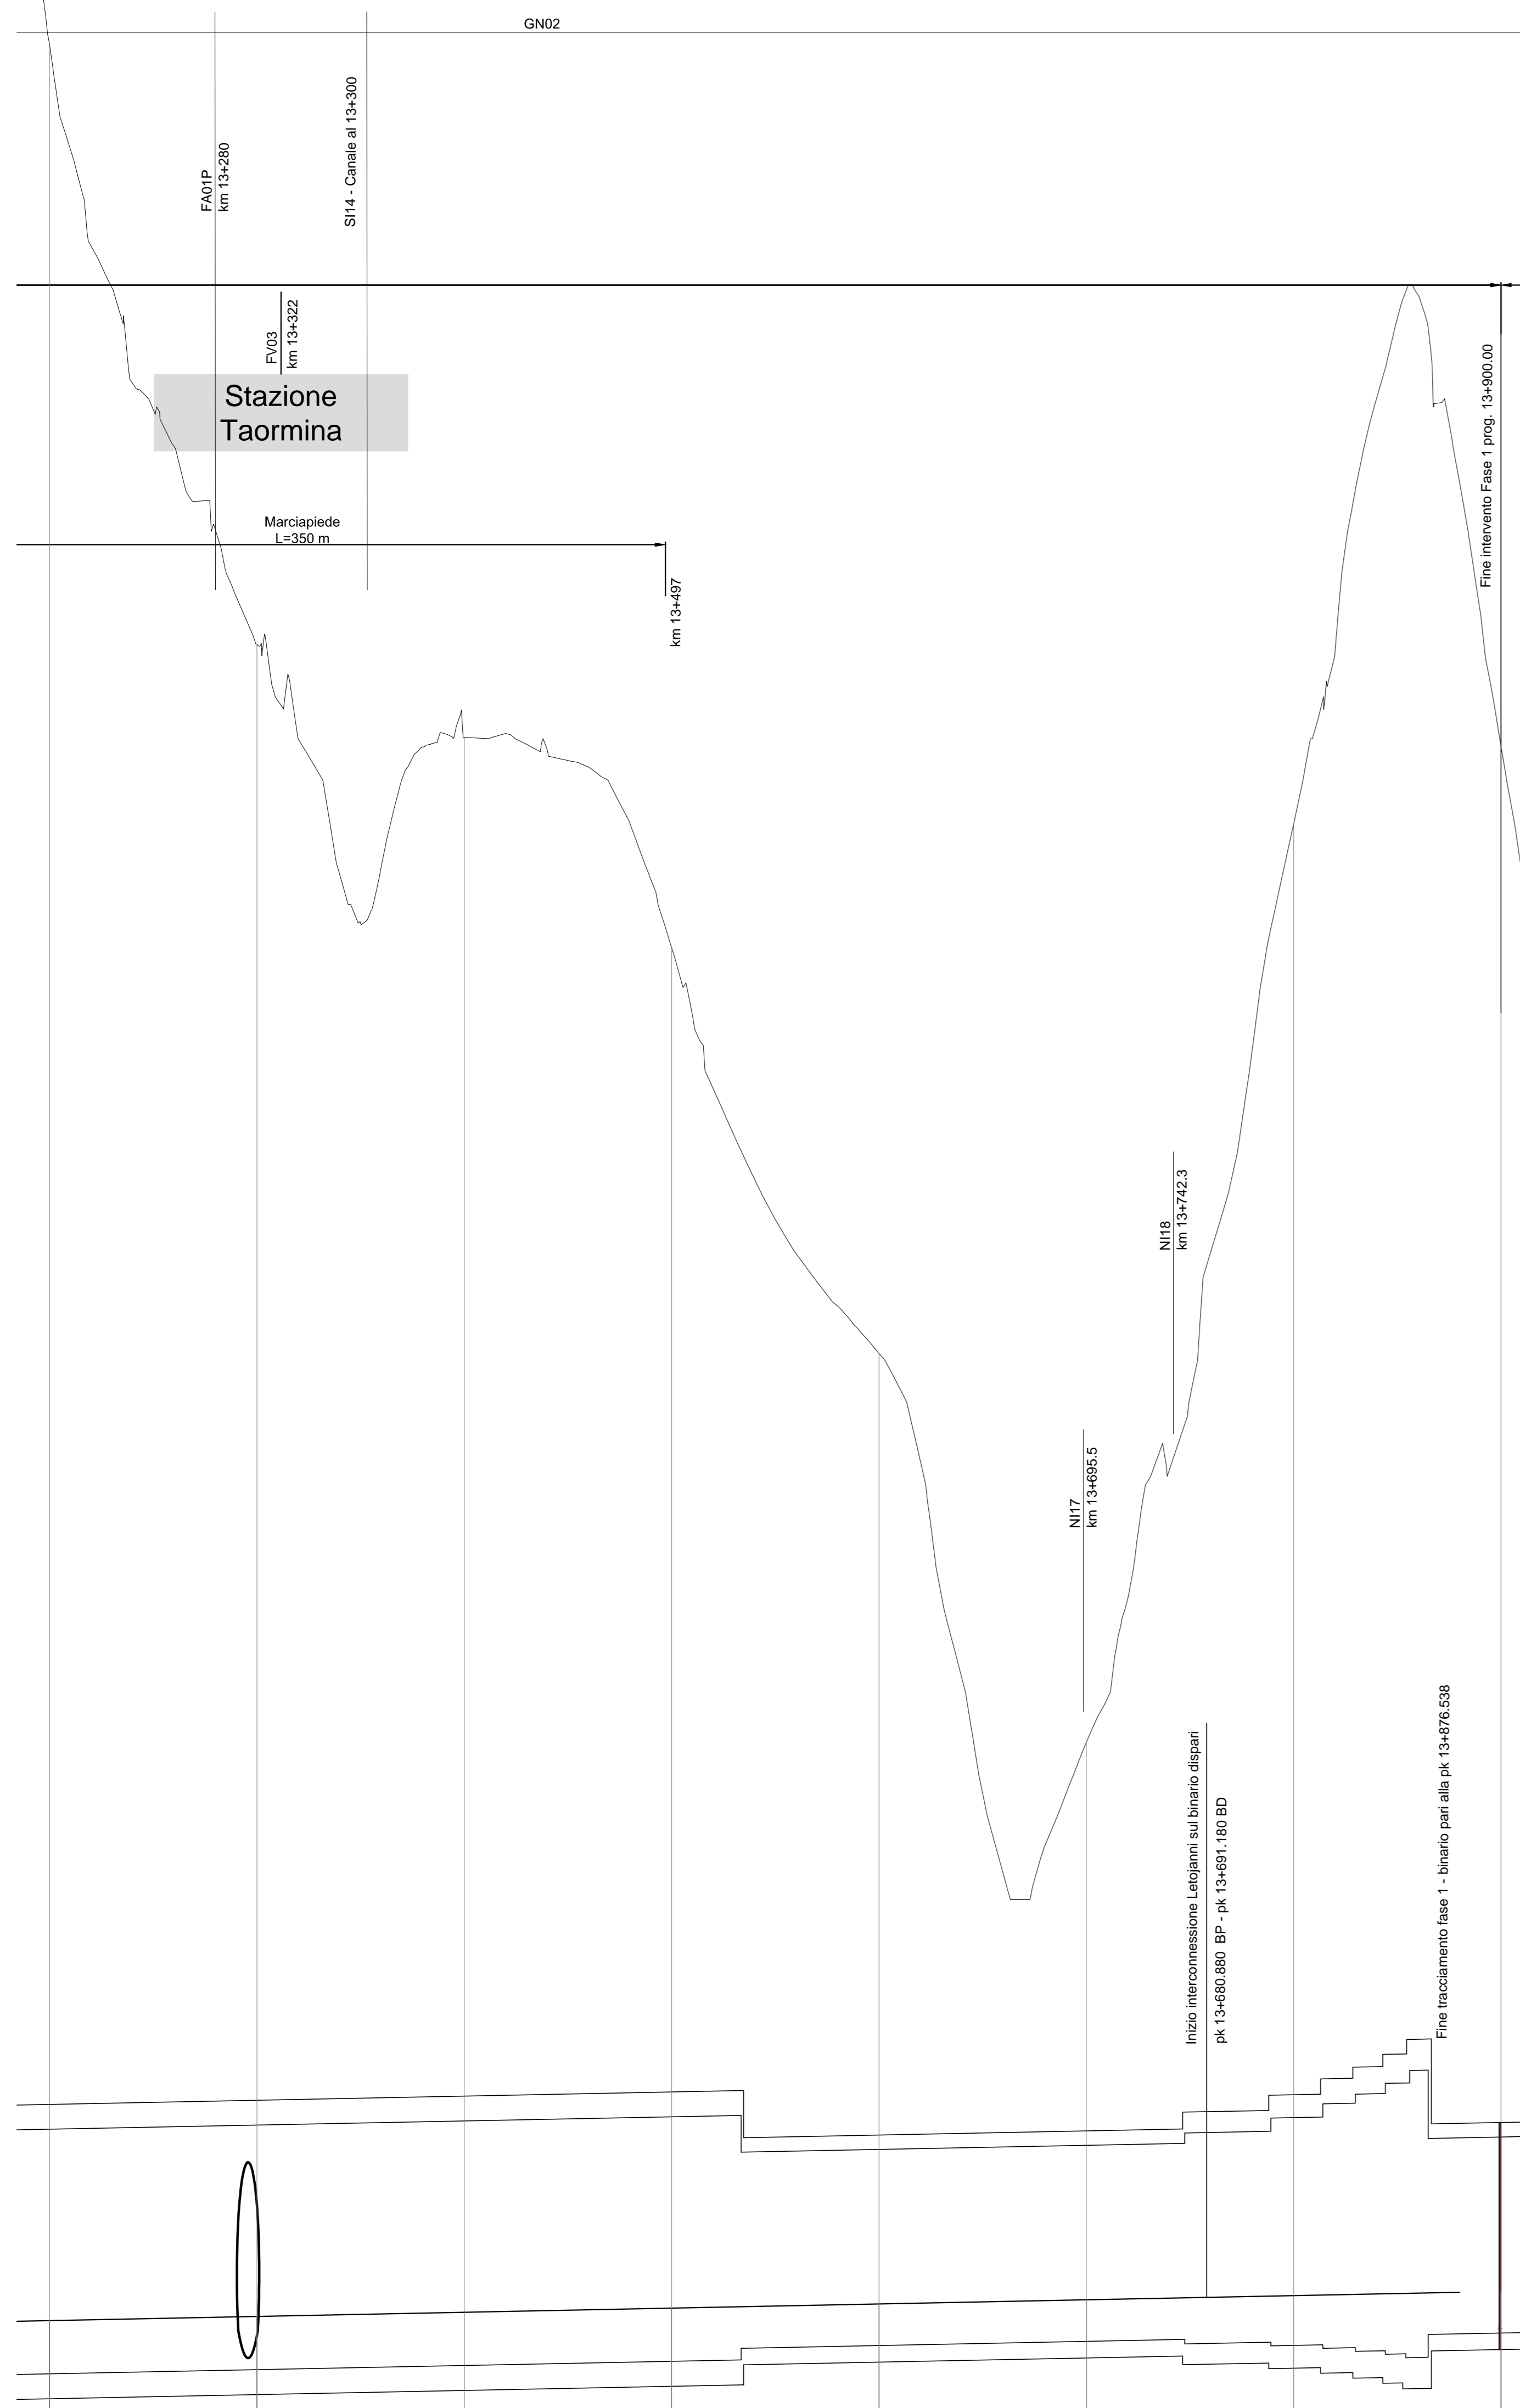


BINARIO PARI

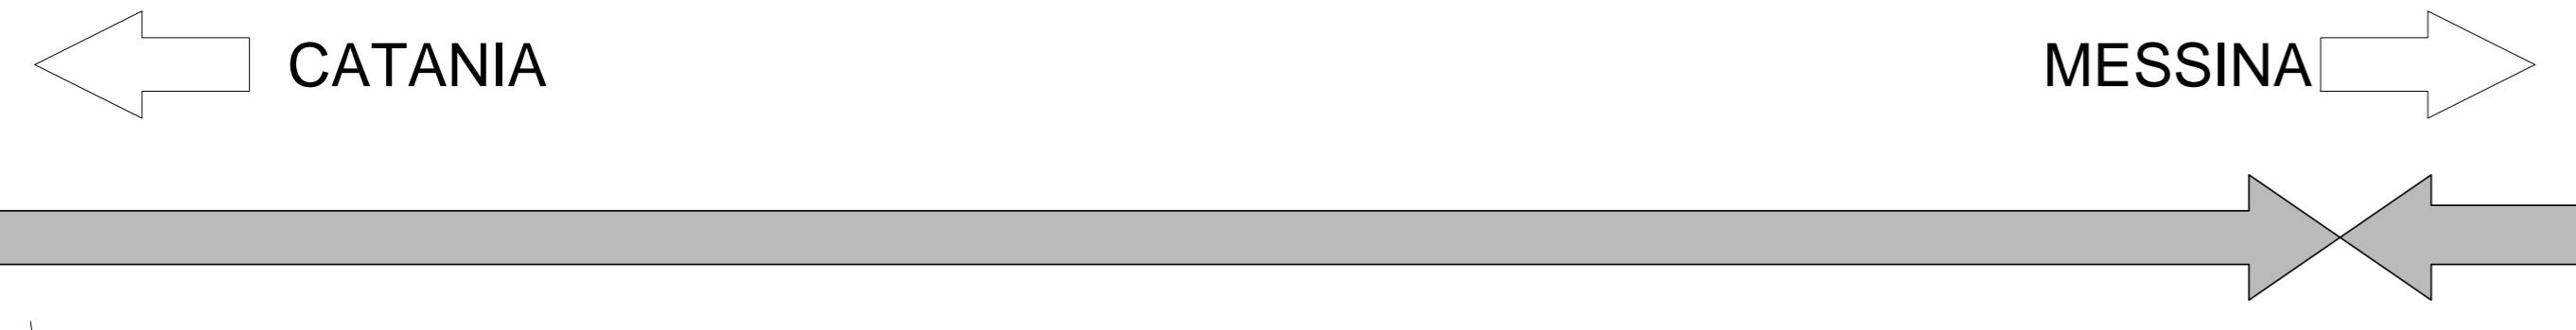

SCALA QUOTE 1:200
SCALA DISTANZE 1:2000

QT.RIF. 10.000

NUMERO SEZIONI	132												133												134												135												136												137												138												139											
QUOTE PROGETTO	19.887												19.887												20.088												20.288												20.488												20.688												20.889												21.048											
QUOTE TERRENO	129.498												100.554												96.005												85.812												68.548												47.890												91.808												103.795											
ETOMETRICHE	132												133												134												135												136												137												138												139											
DISTANZE PARZIALI	100.000												100.000												100.000												100.000												100.000												100.000												80.000												20.000											
DISTANZE PROGRESSIVE	129.200.000												129.300.000												129.400.000												129.500.000												129.600.000												129.700.000												129.800.000												129.900.000											
Sopraelevazioni	SX												DX												9.500 cm.	
ANDAMENTO PLANIMETRICO	12												12												12												12												12												12												12																							
	Sv= 326.512												Sv= 326.512												Sv= 326.512												Sv= 326.512												Sv= 326.512												Sv= 326.512												Sv= 326.512																							
	R= 1996.000												R= 1996.000												R= 1996.000												R= 1996.000												R= 1996.000												R= 1996.000												R= 1996.000																							



DIRETTRICE FERROVIARIA MESSINA - CATANIA - PALERMO
UO INFRASTRUTTURE SUD

PROGETTO DEFINITIVO

RADDOPPIO DELLA TRATTA GIAMPILIERI - FIUMEFREDDO
Lotto 1: Fiumefreddo (i) - Taormina (i) / Letojanni

INFRASTRUTTURA FERROVIARIA
Linea

Profilo Longitudinale binario pari - Tav.9/9

1:2000/200

COMMESSA	LOTTO	FASE	ENTE	TIPO DOC.	OPERA/DISCIPLINA	PROGR.	REV.
RS2S	01	D	78	F6	IF0001	009	B

Rev.	Descrizione	Redatto	Data	Verificato	Data	Approvato	Data	Autorizzato	Data
A	Emissione Esecutiva	A. Inglesi	Ott.2017	D. Trillo	Ott.2017	P. Calabrese	Ott.2017	D. Tiberti	
B	Emissione Esecutiva	A. Inglesi	Dic.2017	D. Trillo	Dic.2017	P. Calabrese	Dic.2017		