




KEY-PLAN

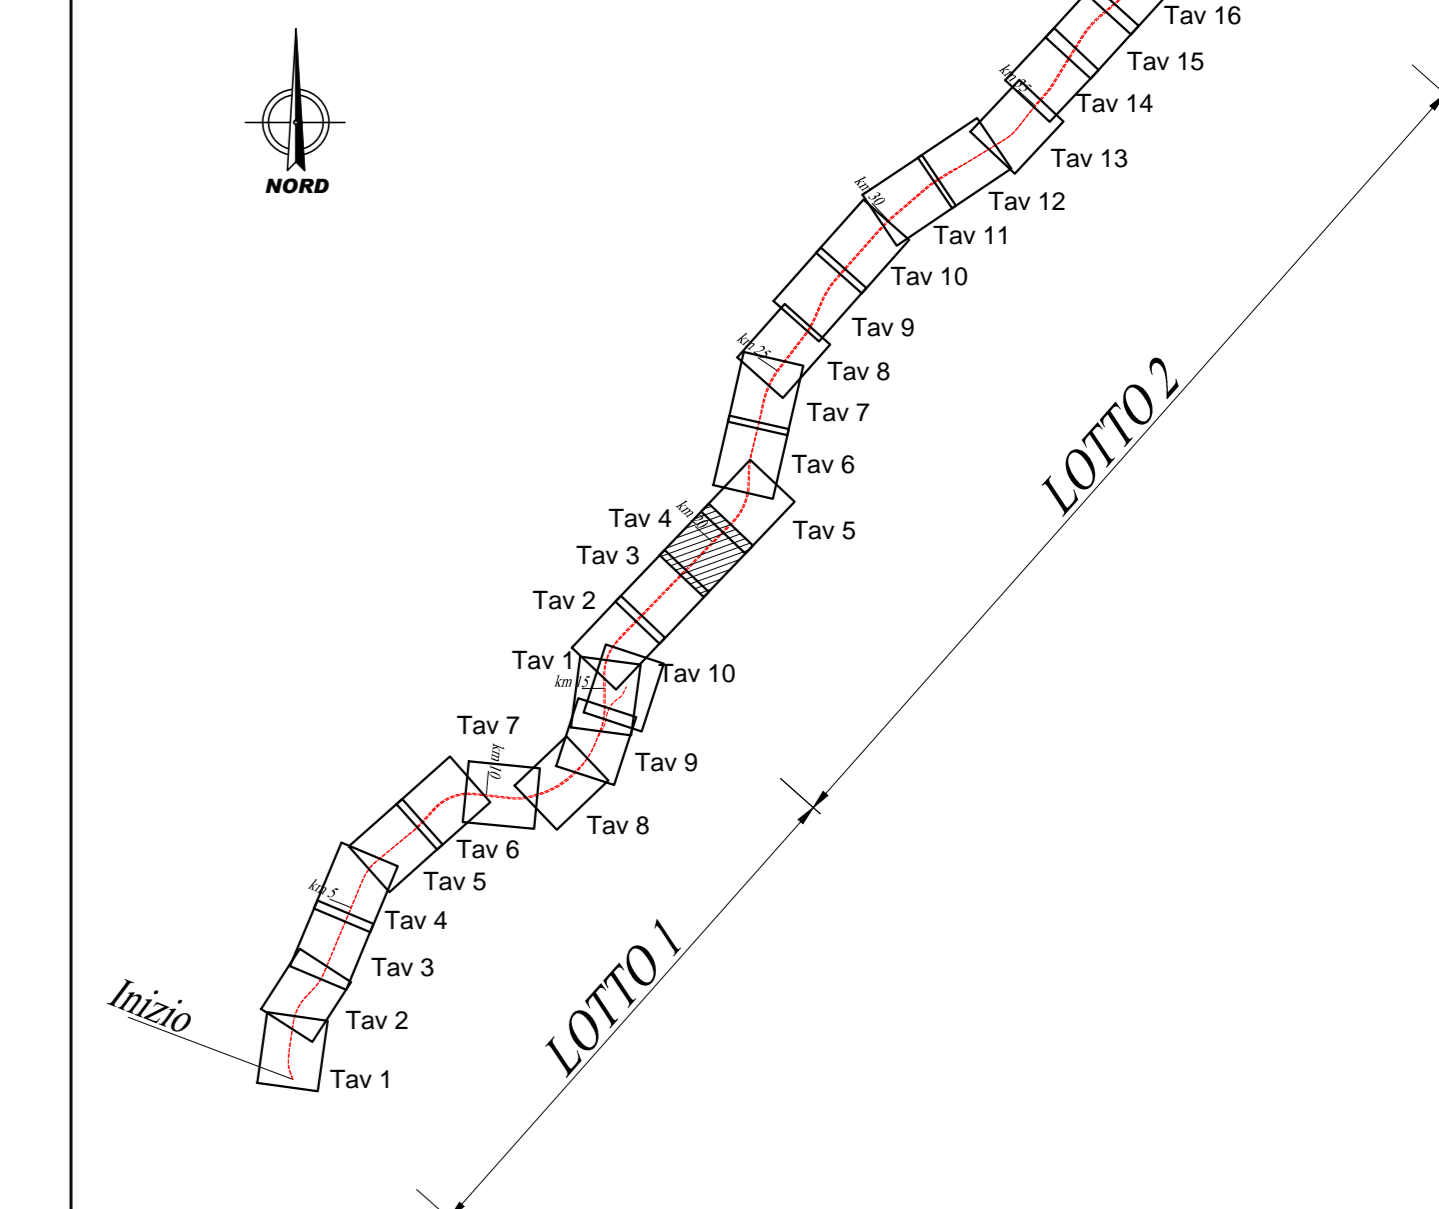

- Demolizioni
- Occupazione temporanea non preordinata all'esproprio
- Linea esistente da dismettere

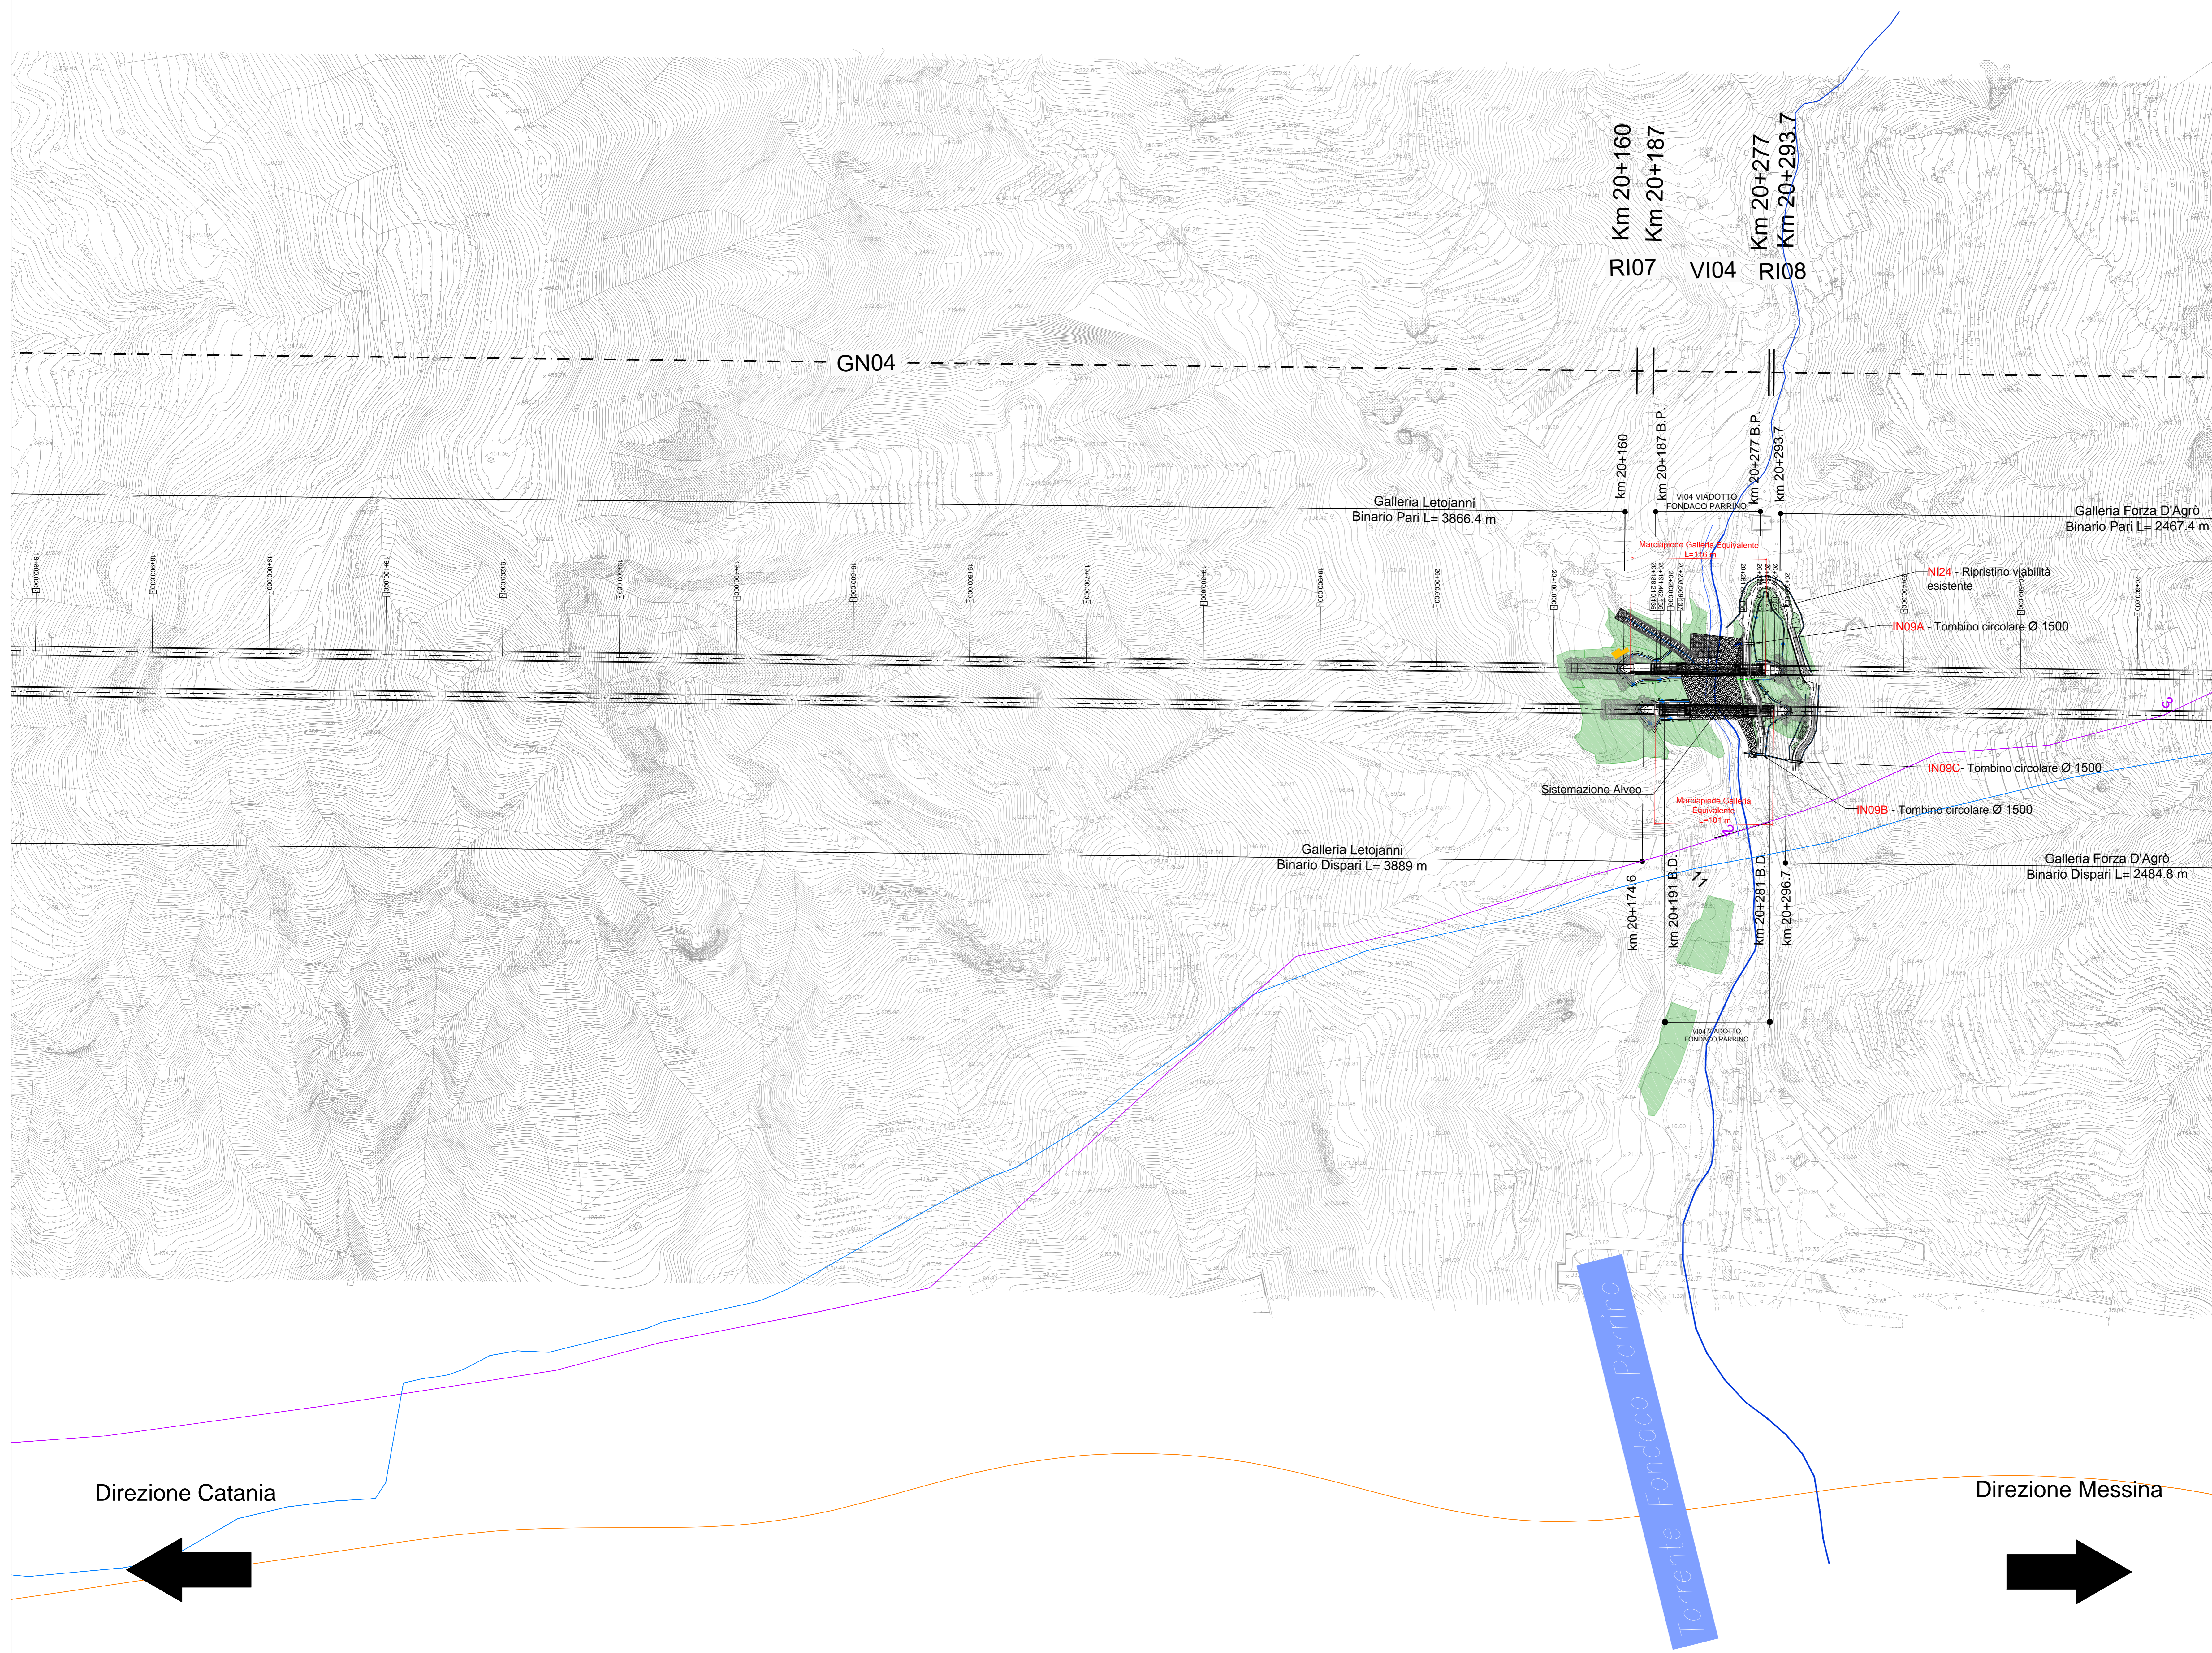

PROGETTAZIONE:

 GRUPPO FERROVIE DELLO STATO ITALIANE

DIRETTRICE FERROVIARIA MESSINA - CATANIA - PALERMO
UO INFRASTRUTTURE SUD

PROGETTO DEFINITIVO

RADDOPPIO DELLA TRATTA GIAMPILLIERI - FIUMEFREDDO
Lotto 2: Taormina (e) - Giampillieri (e)

Infrastruttura Ferroviaria - Linea
 Planimetria di progetto su cartografia - Tav. 4/18

SCALA:
 1:2000

COMMESSA	LOTTO	FASE	ENTE	TIPO DOC.	OPERA/DISCIPLINA	PROGR.	REV.
RIS2S	02	D	7B	P6	IF0001	004	B

Rev.	Descrizione	Redatto	Data	Verificato	Data	Approvato	Data	Autorizzato	Data
A	Emissione Esecutiva	A. Inglesi	08/2017	Q. Trovati	08/2017	P. Castellano	08/2017		
B	Emissione Esecutiva	A. Inglesi	08/2017	Q. Trovati	08/2017	P. Castellano	08/2017		