

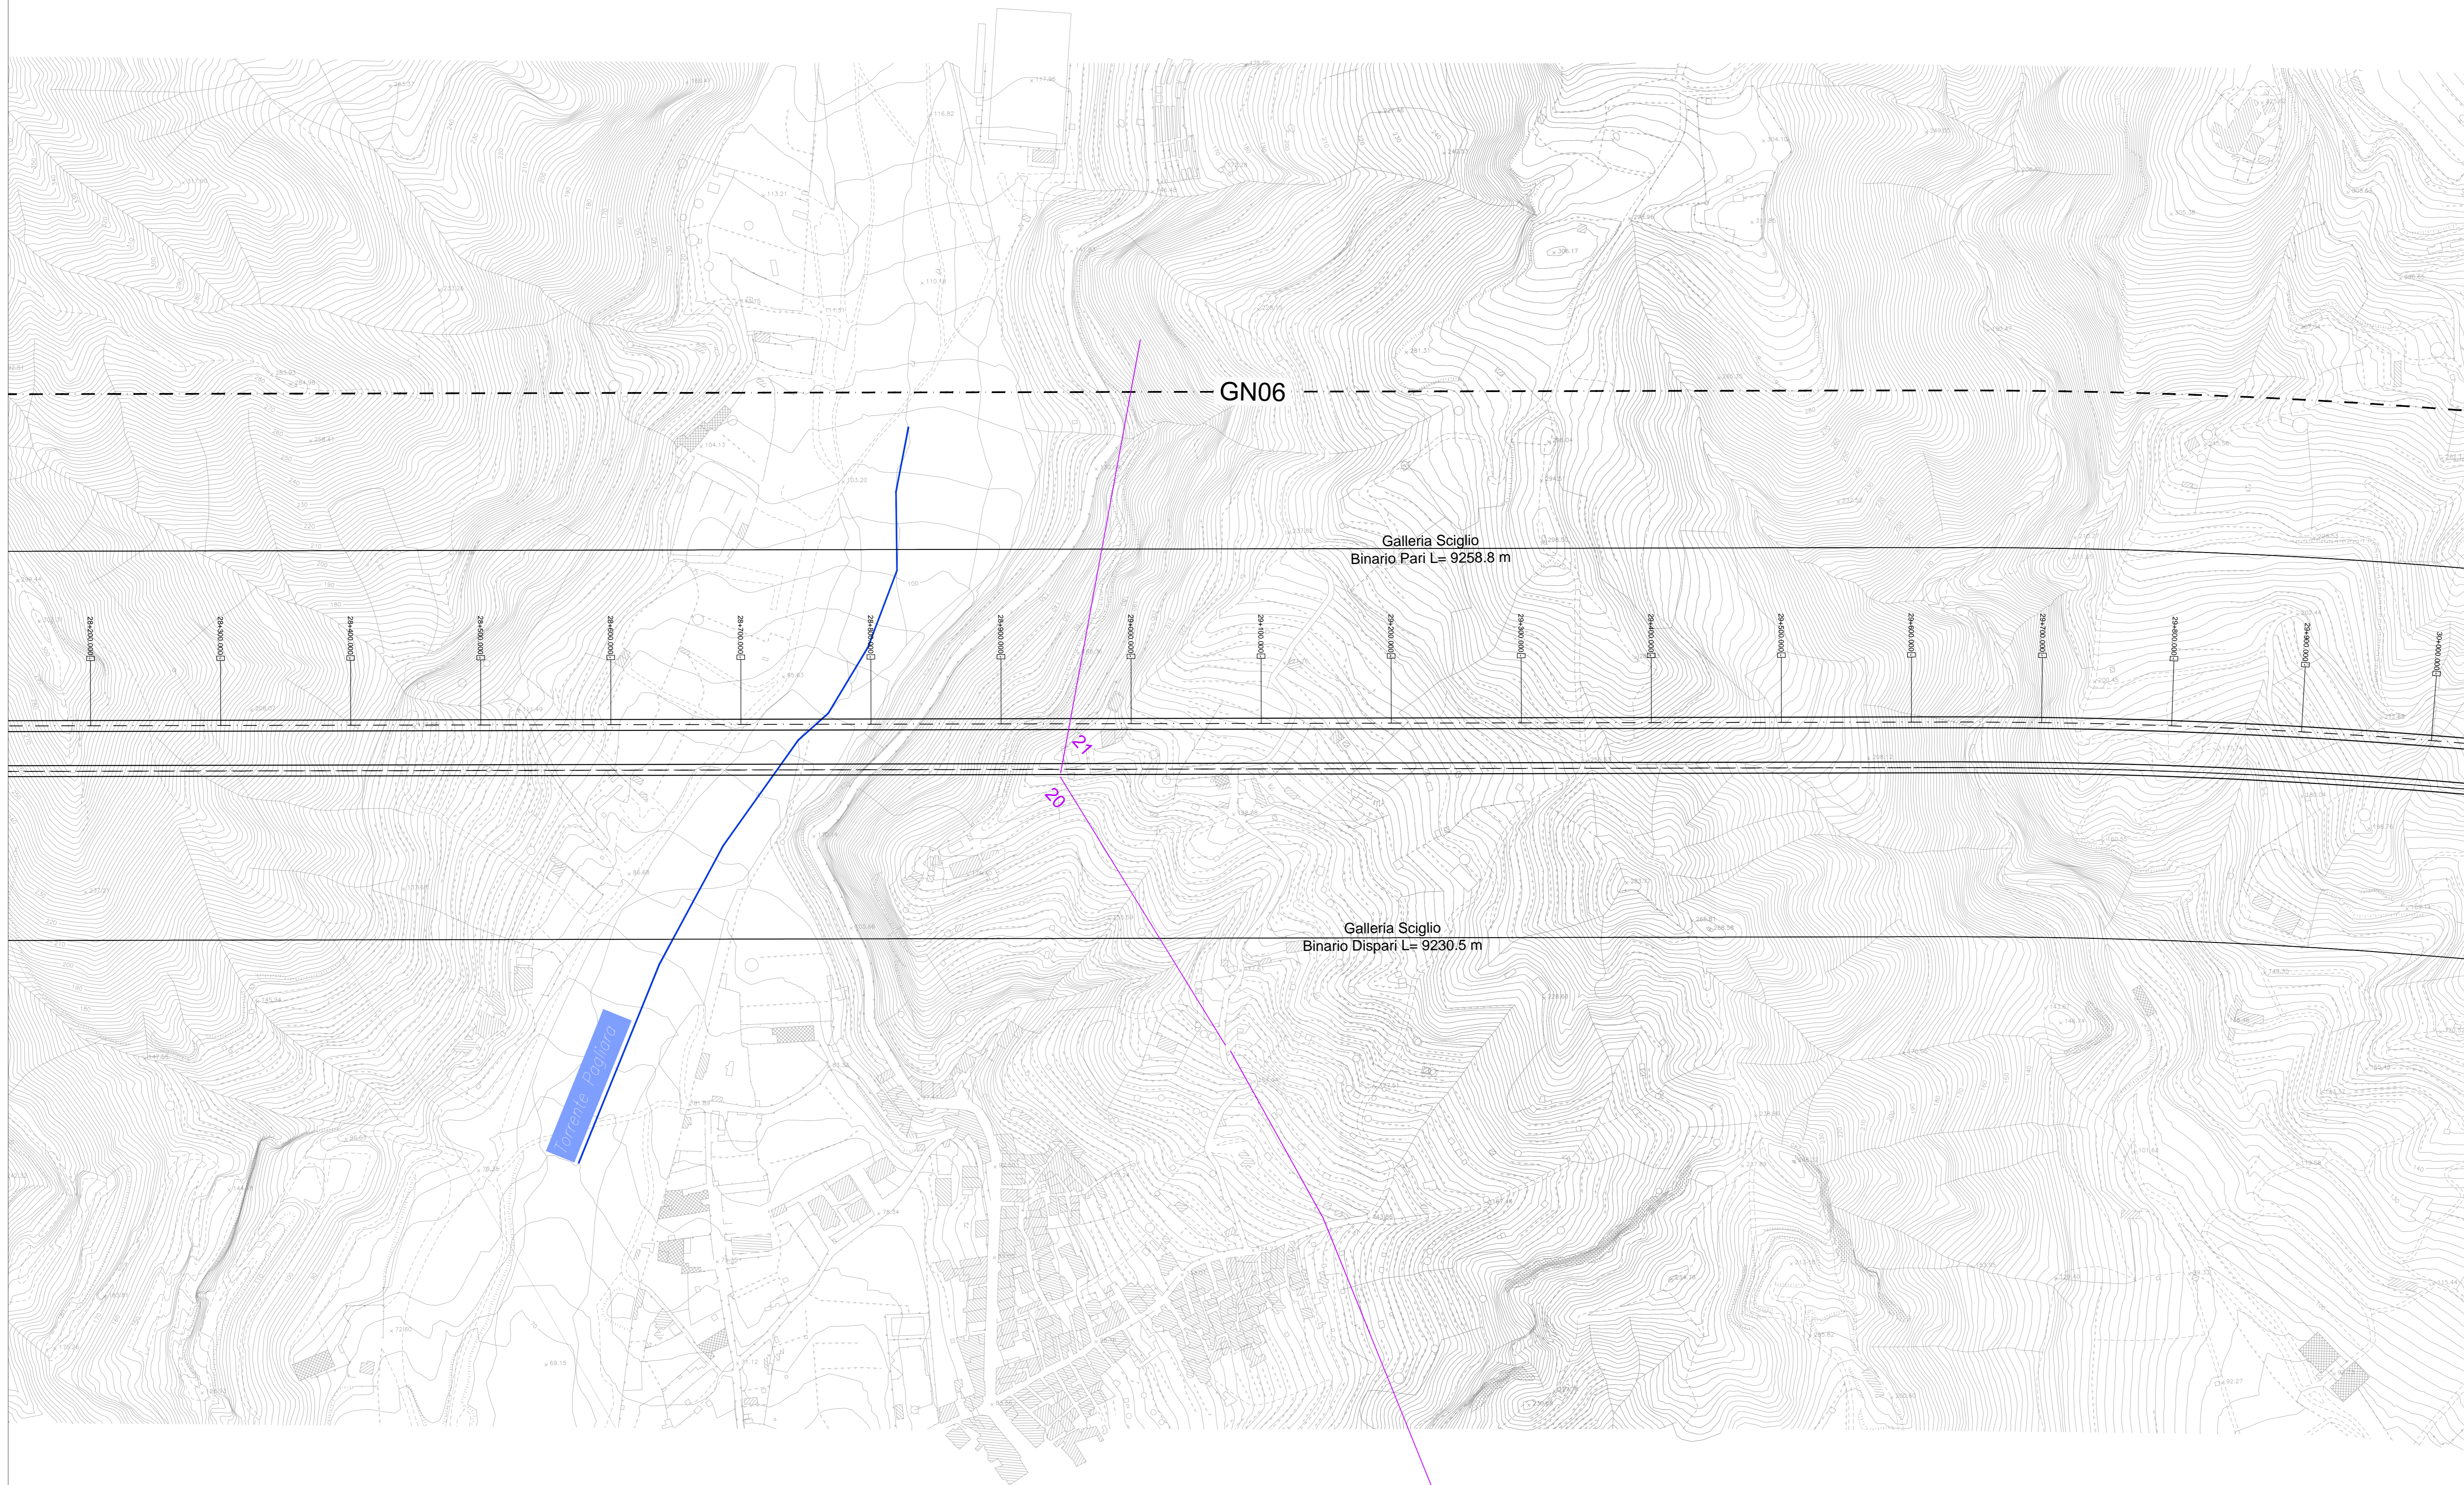


KEY-PLAN

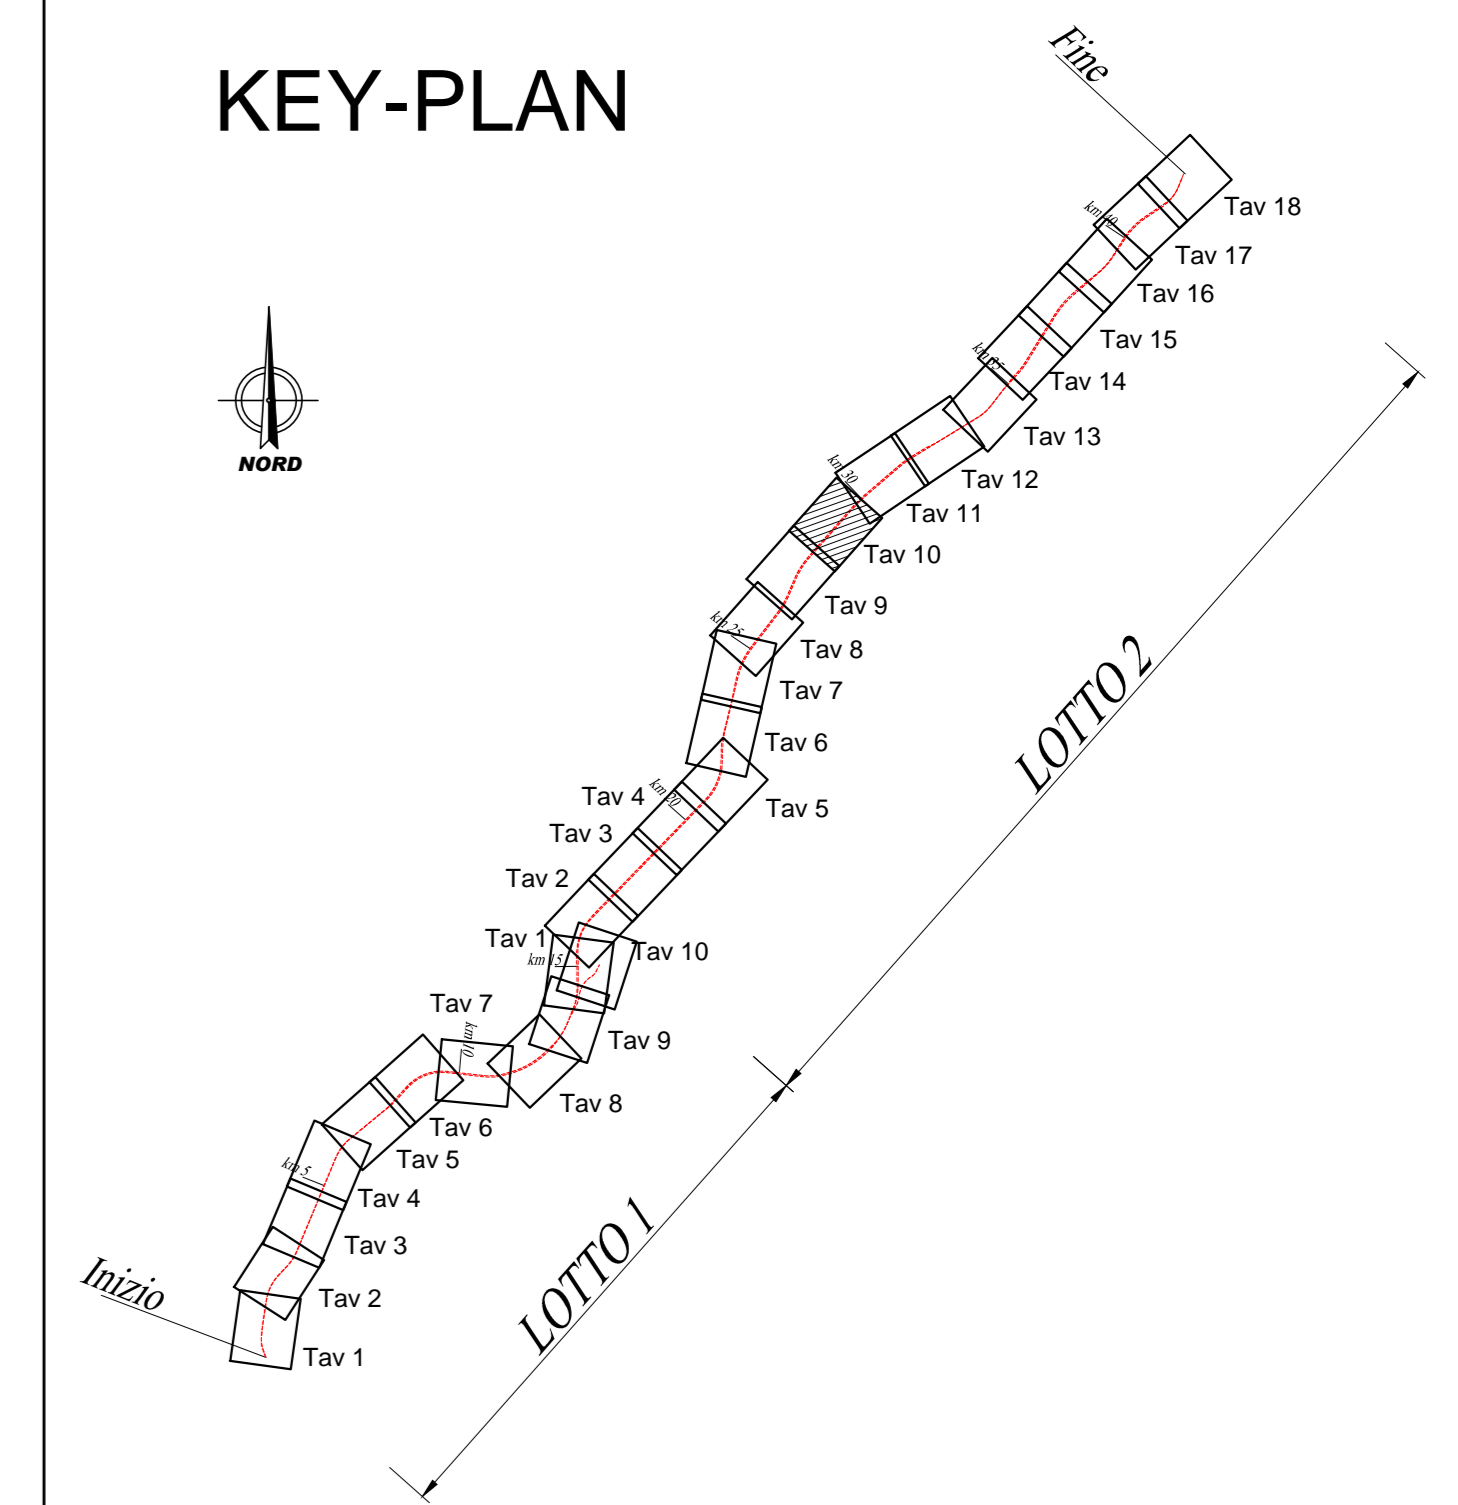

Direzione Catania

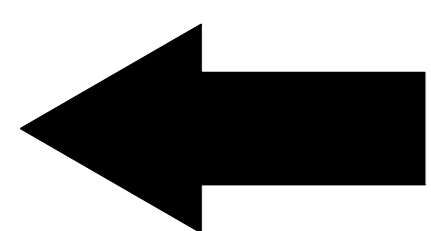


Direzione Messina



COMMITTENTE:

GRUPPO FERROVIARIO ITALIANO

PROGETTAZIONE:

GRUPPO FERROVIE DELLO STATO ITALIANE

**DIRETTRICE FERROVIARIA MESSINA - CATANIA - PALERMO
UO INFRASTRUTTURE SUD**

PROGETTO DEFINITIVO

**RADDOPPIO DELLA TRATTA GIAMPILIERI - FIUMEFREDDO
Lotto 2: Taormina (e) - Giampileri (e)**

Infrastruttura Ferroviaria - Linea
Planimetria di progetto su cartografia - Tav. 10/18

SCALA:
1:2000

COMMESSA	LOTTO	FASE	ENTE	TIPO DOC.	OPERA/DISCIPLINA	PROGR.	REV.
RS2S	02	D	7B	P6	IF0001	010	B

Revis.	Descrizione	Redatto	Data	Verificato	Data	Approvato	Data	Autorizzato	Data
A	Emissione Esecutiva	A. Inglesi	08/2017	Q. Trovati	08/2017	P. Castellani	08/2017		
B	Emissione Esecutiva	A. Inglesi	08/2017	Q. Trovati	08/2017	P. Castellani	08/2017		