

TABELLA TIRANTI DEFINITIVI "A"

ORDINE	Lung. libera (m)	Lung. bulbo (m)	Lung. Tot. (m)	Tiranti (n°)	Int. (m)	Tip. di filetto per cemento (mm)	Preforo (kn)	Incl. (gradi)	perf. (mm)	n° Tiranti
A1	13.00	12.00	25.00	4	2.00	600	300	1.3°	160	26
A2	10.00	12.00	22.00	4	2.00	600	240	1.3°	160	26


TABELLA TIRANTI "B"

ORDINE	Lung. libera (m)	Lung. bulbo (m)	Lung. Tot. (m)	Tiranti (n°)	Int. (m)	Tip. di filetto per cemento (mm)	Preforo (kn)	Incl. (gradi)	perf. (mm)	n° Tiranti
B1	17.00	5.00	22.00	3	2.70	450	250	3°	160	18
B2	14.00	5.00	19.00	3	2.70	450	300	1.5°	160	18
B3	11.00	5.00	16.00	3	2.70	450	350	1.5°	160	18

TABELLA TRAVI DI CONTRASTO

NOME TRAVE	LUNGHEZZA (m)	N° DI TRAVI
T1	11.00	4
T2	7.00	7
T3	5.00	4
T4	12.00	7

PROFILO LONGITUDINALE
SCALA 1:200

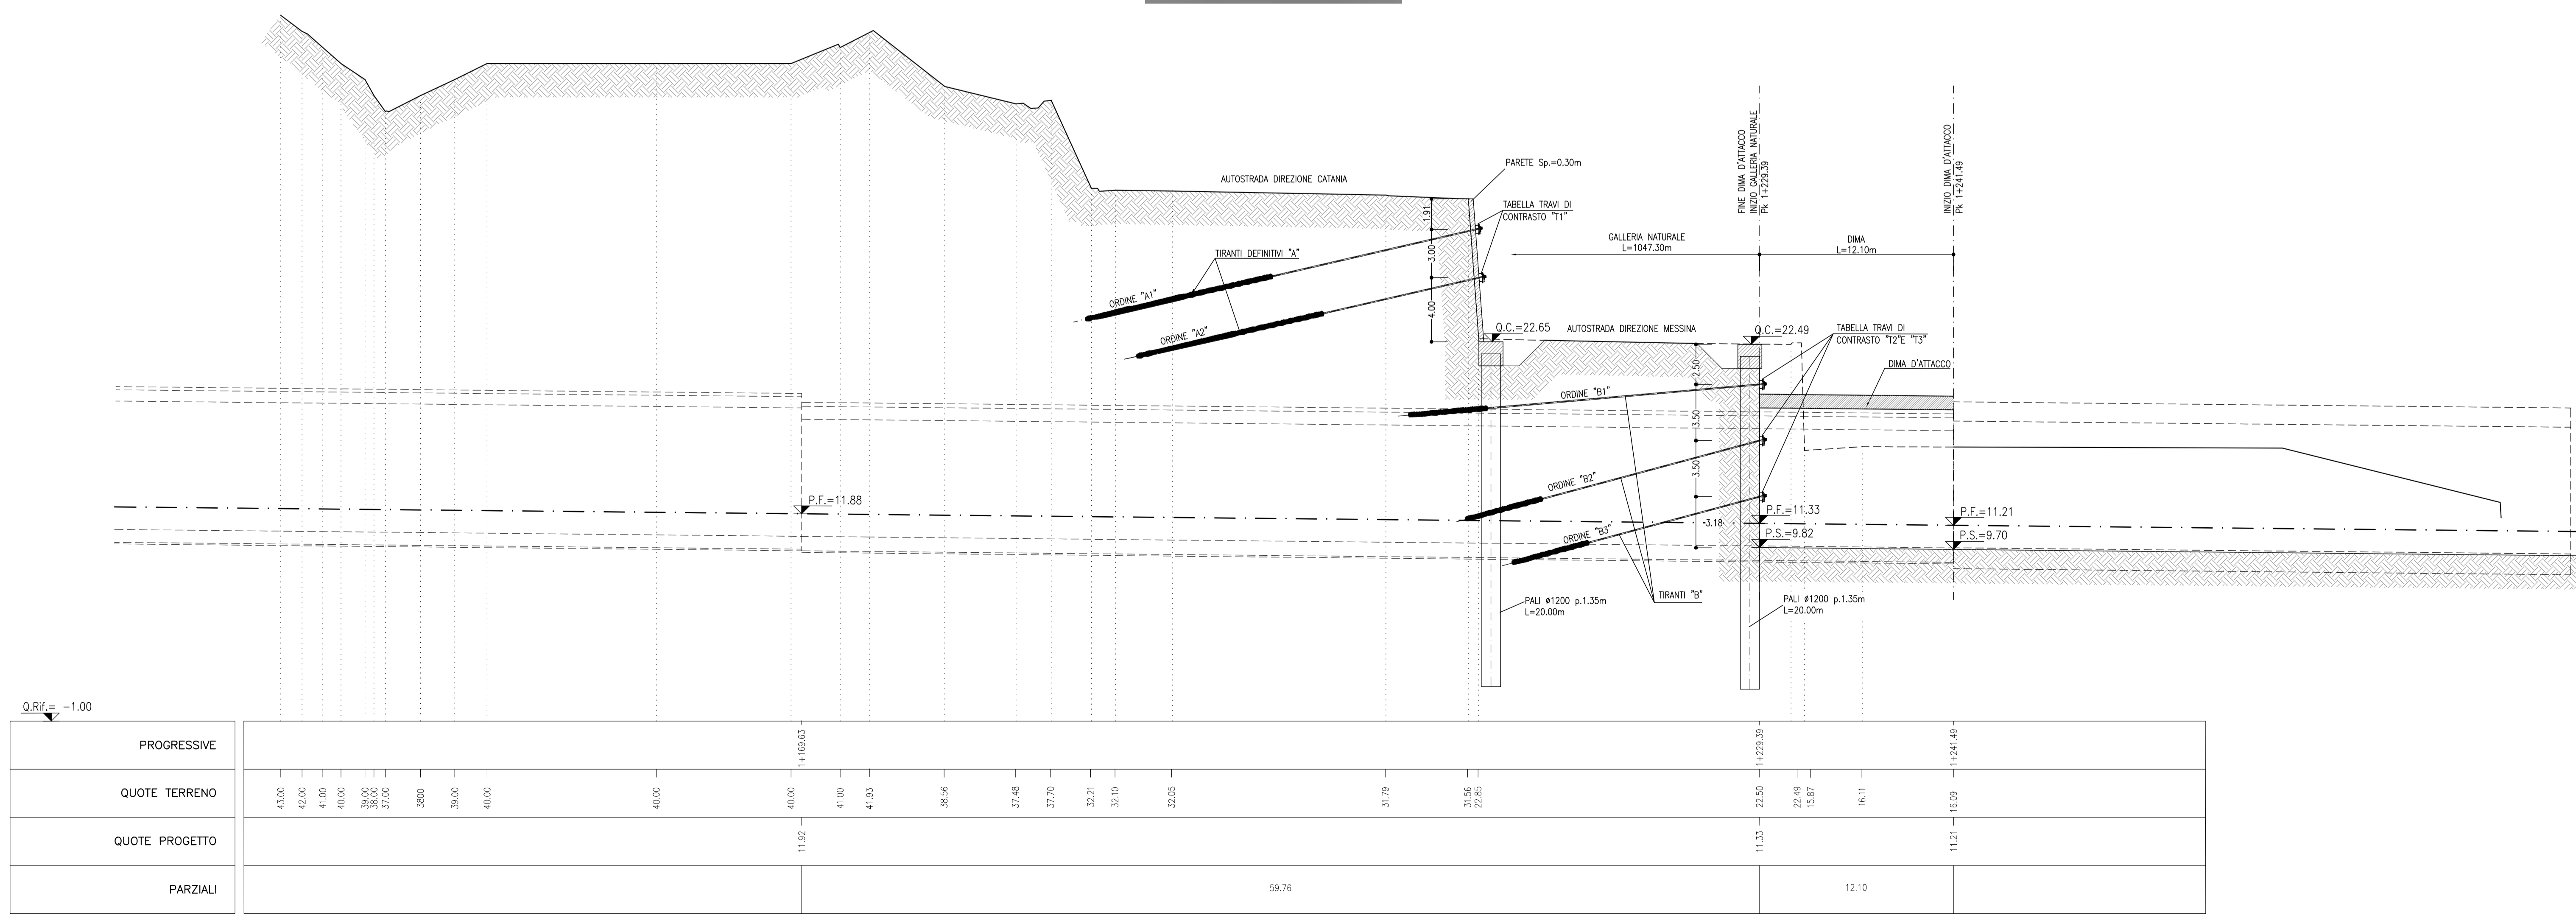

NOTE

- EVENTUALI DIFFERENZE TRA LE MISURE TOTALI E LE SOMMATORIE DELLE MISURE PARZIALI SONO DOVUTE AGLI ARROTONDAMENTI AUTOMATICI DI AUTOCAD

LEGENDA

P.F. = PIANO DEL FERRO
P.S. = PIANO SCALFO
Q.C. = QUOTA CORDOLO

COMMITTENTE: **RFI** RETE FERROVIARIA ITALIANA - GRUPPO FERROVIE DELLO STATO ITALIANO

PROGETTAZIONE: **ITALFERR** GRUPPO FERROVIE DELLO STATO ITALIANO

DIRETTRICE FERROVIARIA MESSINA - CATANIA - PALERMO
UO GALLERIE

PROGETTO DEFINITIVO

RADDOPPIO DELLA TRATTA GIAMPILIERI - FIUMEFREDDO
Lotto 1: Fiumefreddo (I) - Taormina (I) / Letojanni

GALLERIA DI INTERCONNESSIONE - IMBOCCO
Fase provvisoria - Planimetria e profilo longitudinale

SCALA: 1:200

COMMESSA LOTTO FASE ENTE TIPO DOC. OPERA/DISCIPLINA PROGR. REV.

RS2S 01 D 07 L9 GA0500 001 B

Rev.	Descrizione	Redatto	Data	Verificato	Data	Approvato	Data	Autorizzato	Data
B	Consegna al CSLLPP	[Signature]	08/2018	[Signature]	08/2018	[Signature]	08/2018	[Signature]	08/2018

File: R22510079GA05000018 n. Ebb.: 1475