



PLANIMETRIA UBICAZIONE NICCHIE GALLERIA TAORMINA 1 di 3

scala 1:1000

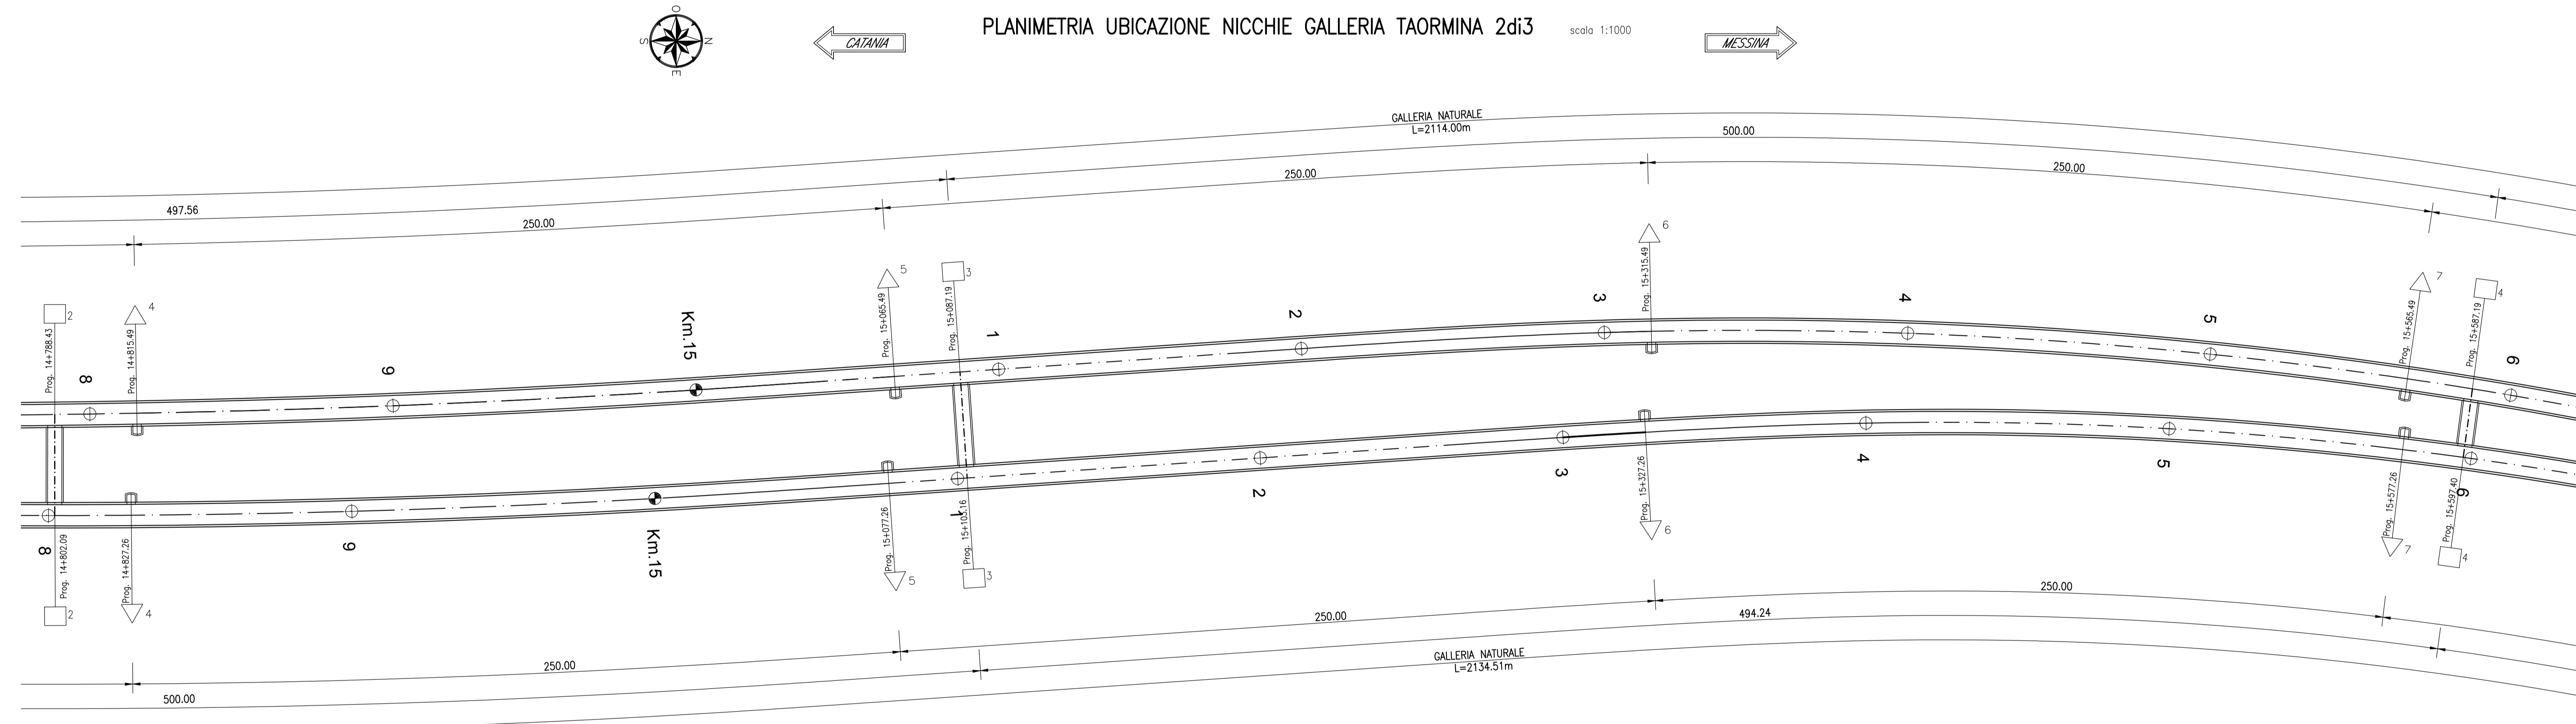

PLANIMETRIA UBICAZIONE NICCHIE GALLERIA TAORMINA 2 di 3

scala 1:1000

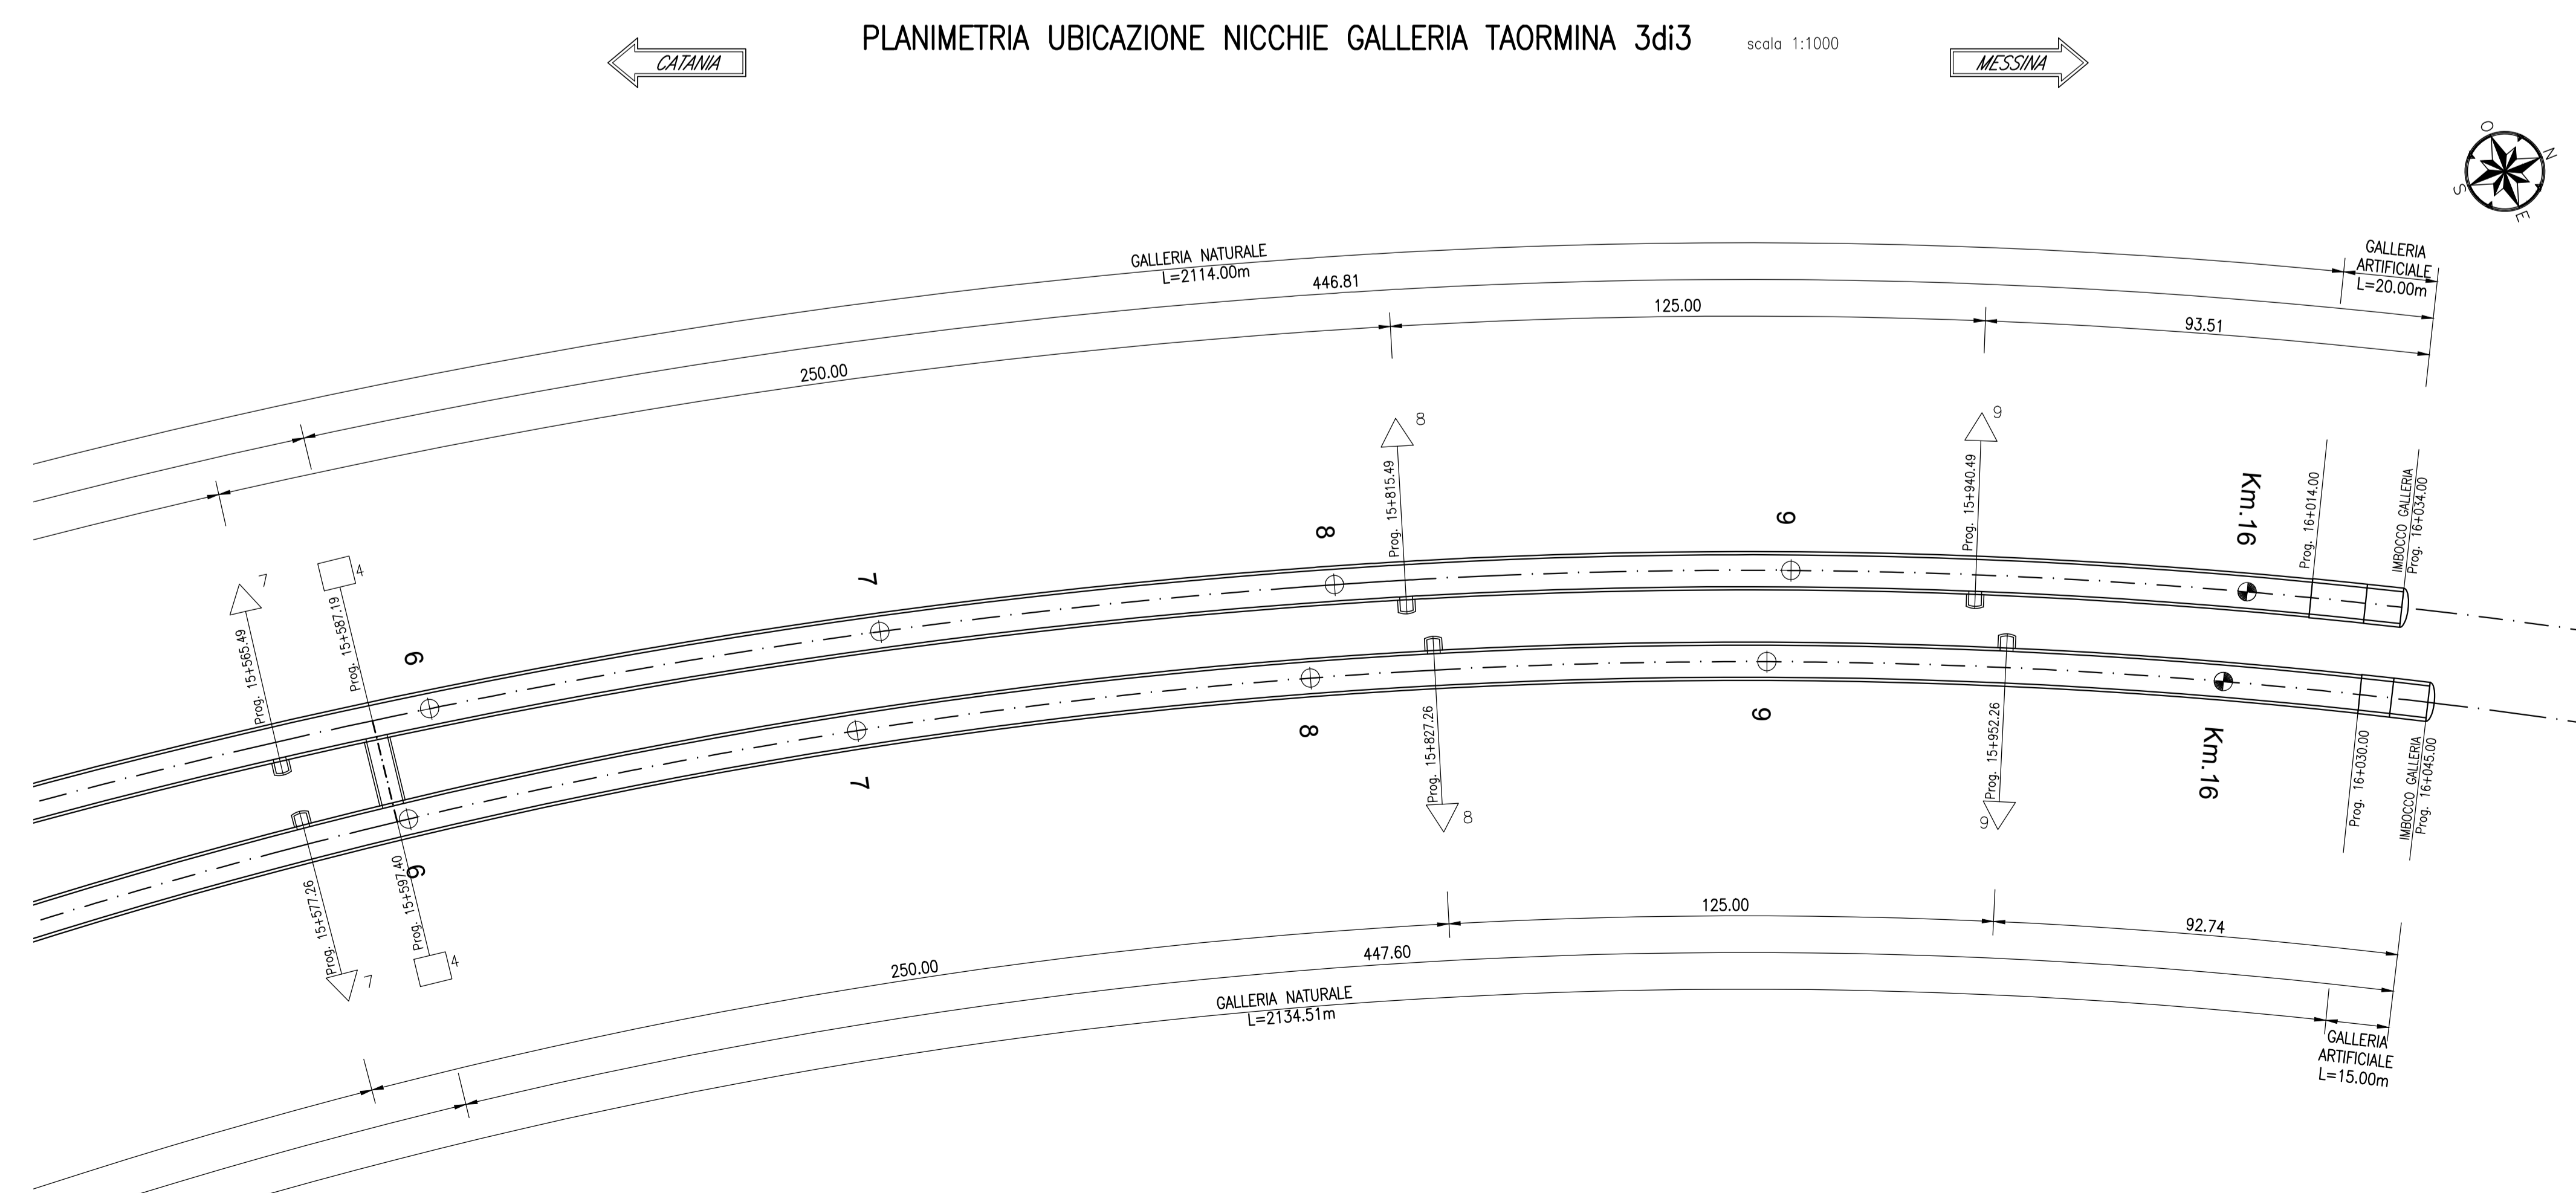

PLANIMETRIA UBICAZIONE NICCHIE GALLERIA TAORMINA 3 di 3

scala 1:1000

LEGENDA

| | | |
|--|---------|--|
| | n | NICCHIE TECNOLOGICHE 00m 250m (P=3.35m L=2.80m H=1.45m) |
| | B1-PASS | 00m 500m |

COMMITTENTE:
RFI
 RETE FERROVIARIA ITALIANA
 GRUPPO FERROVIE DELLO STATO ITALIANE

PROGETTAZIONE:
ITALFERR
 GRUPPO FERROVIE DELLO STATO ITALIANE

DIRETTRICE FERROVIARIA MESSINA - CATANIA - PALERMO
UO GALLERIE

PROGETTO DEFINITIVO

RADDOPPIO DELLA TRATTA GIAMPILIERI - FIUMEFREDDO
Lotto 2: Taormina (e) - Giampilieri (e)

GALLERIA TAORMINA
 Planimetria ubicazione nicchie

SCALA:
 1:1000

COMMESSA LOTTO FASE ENTE TIPO DOC. OPERA/DISCIPLINA PROGR. REV.

RS2S 02 D 07 P7 GN0200 001 B

| Rev. | Descrizione | Redatto | Data | Verificato | Data | Approvato | Data | Autorizzato | Data |
|------|--------------------|-------------|----------|-------------|----------|-------------|----------|-------------|----------|
| B | Consegna al CSLLPP | [Signature] | Gen 2018 | [Signature] | Gen 2018 | [Signature] | Gen 2018 | [Signature] | Gen 2018 |

AUTORE DI PROGETTAZIONE: [unreadable]