
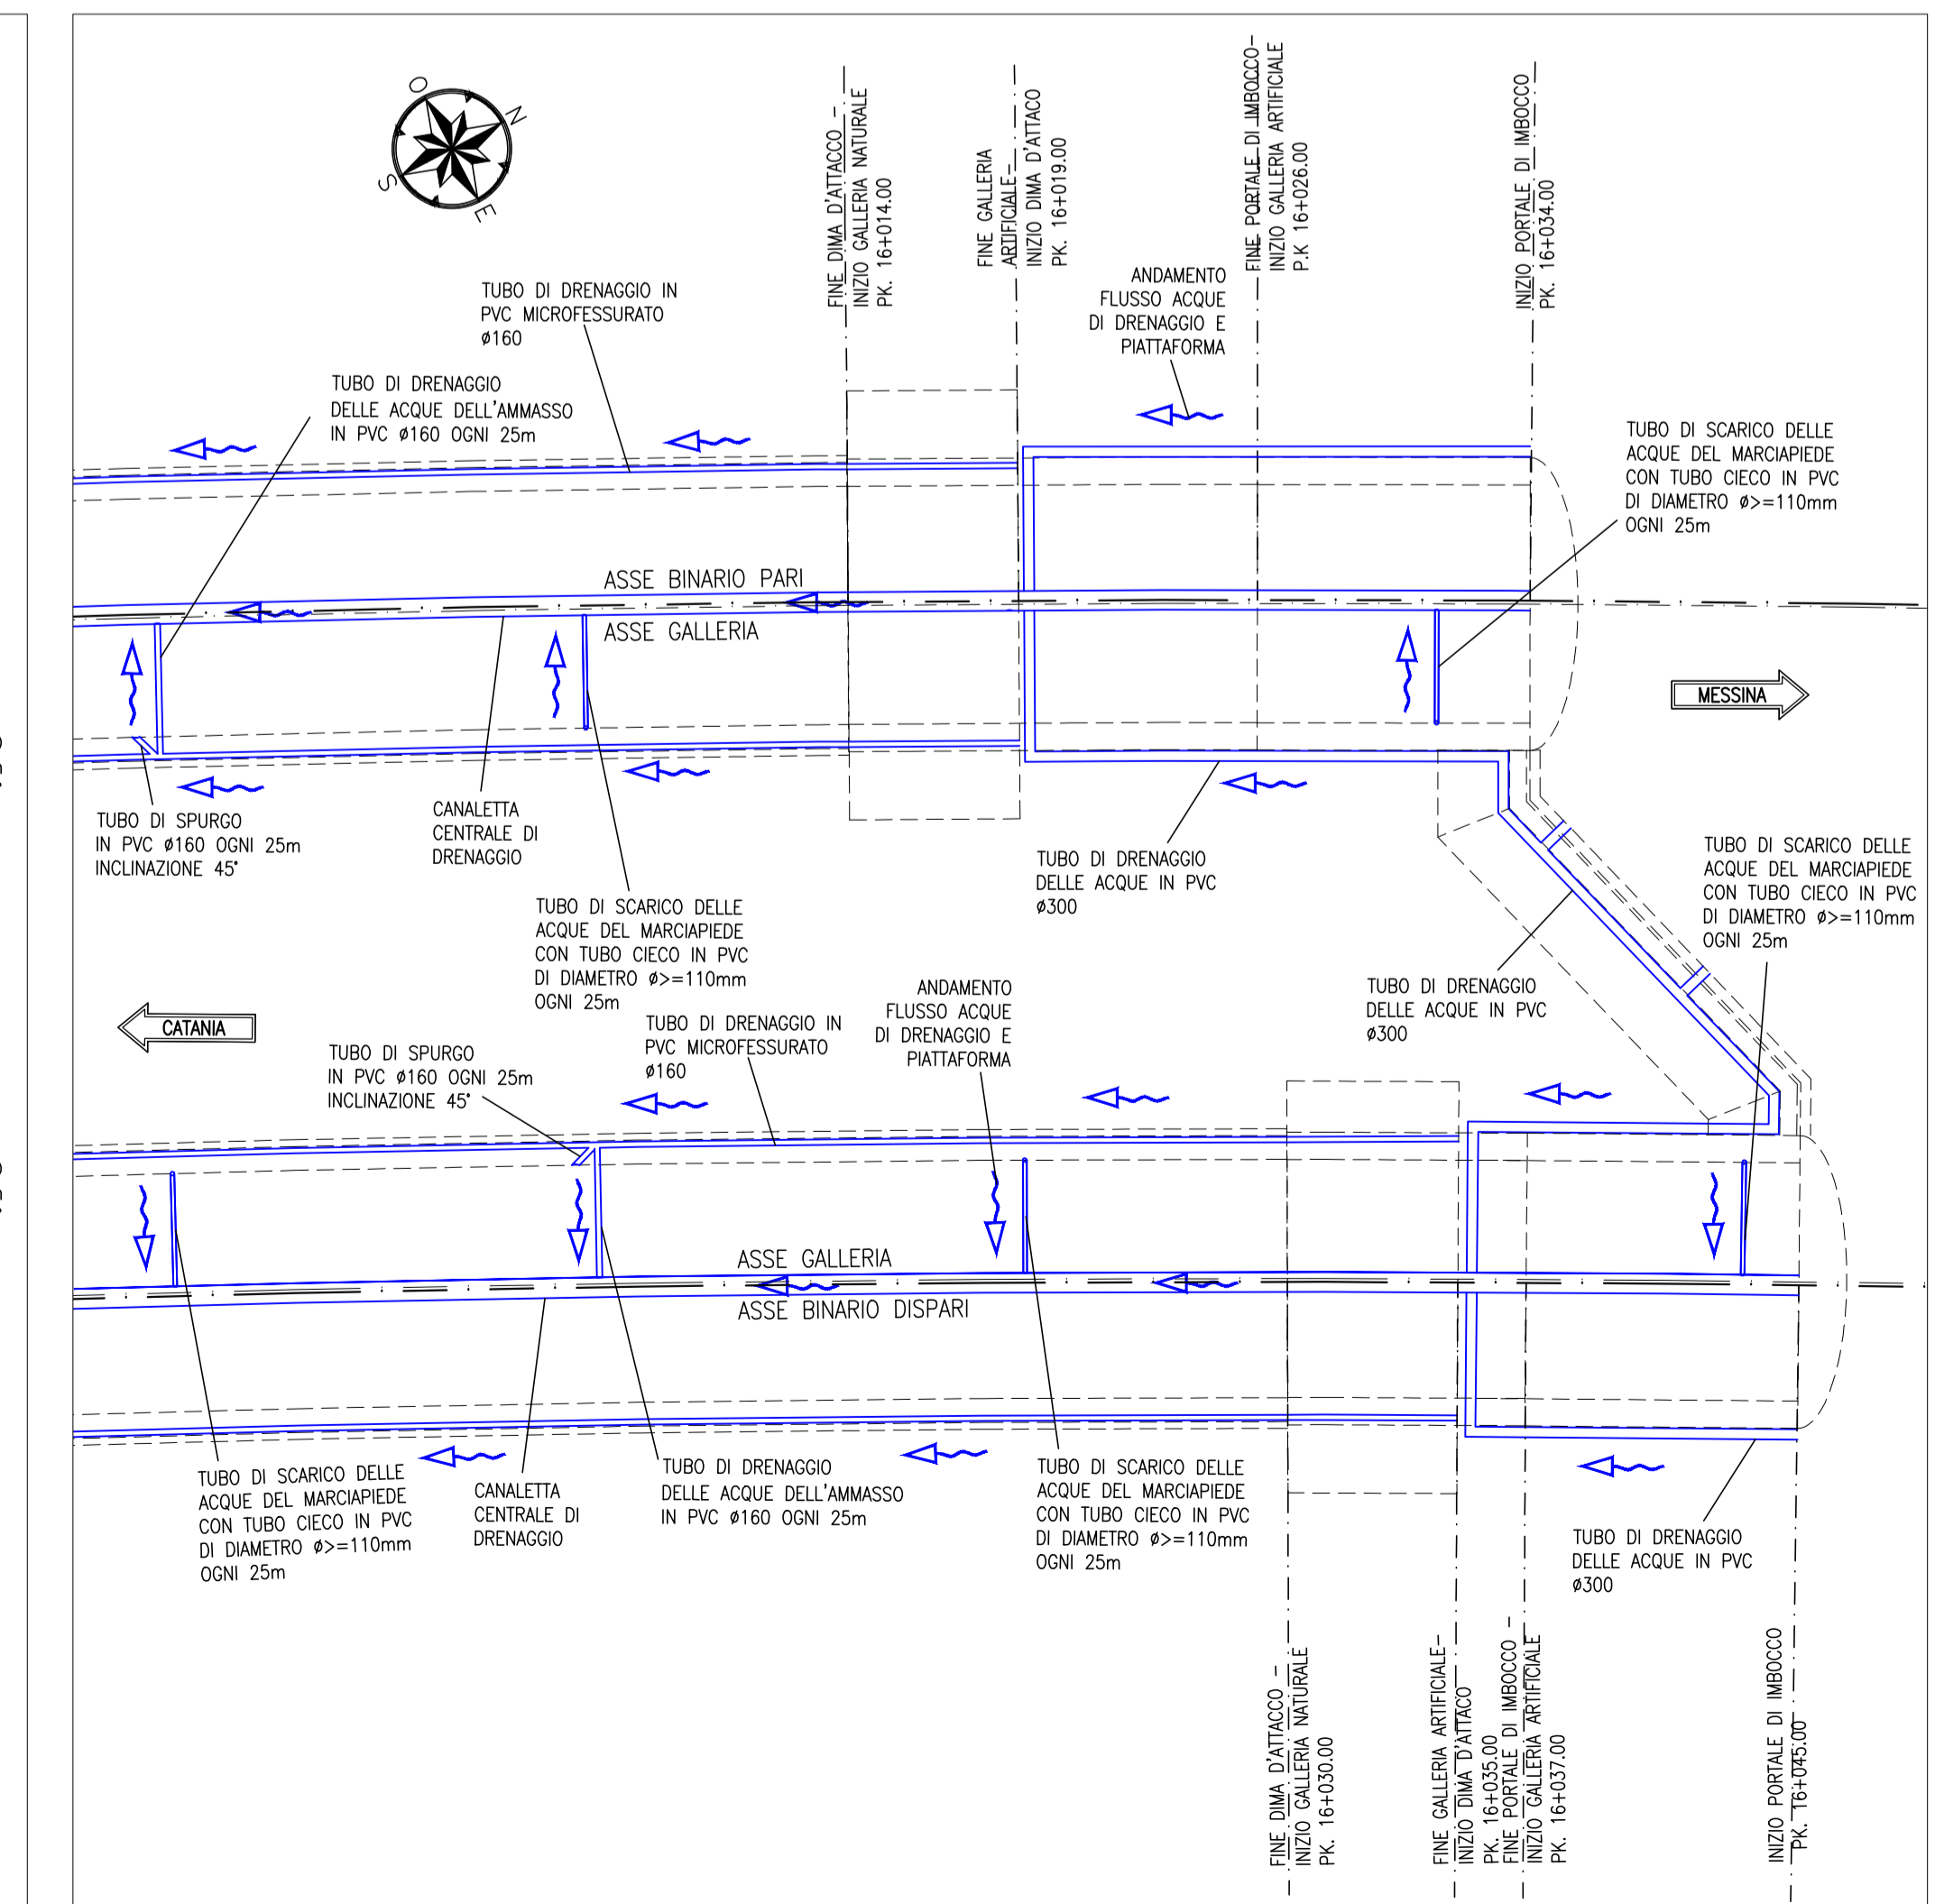


NOTE

- EVENTUALI DIFFERENZE TRA LE MISURE TOTALI E LE SOMMATORIE DELLE MISURE PARZIALI SONO DOVUTE AGLI ARROTONDAMENTI AUTOMATICI DI AUTOCAD
- PER LE CARATTERISTICHE DEI MATERIALI E NOTE DI CARATTERE GENERALE SI RIMANDA ALL'ELABORATO RS25202007SP00000001A

LEGENDA

P.C. = PIANO DEL CENTRO
P.F. = PIANO DEL FERRO

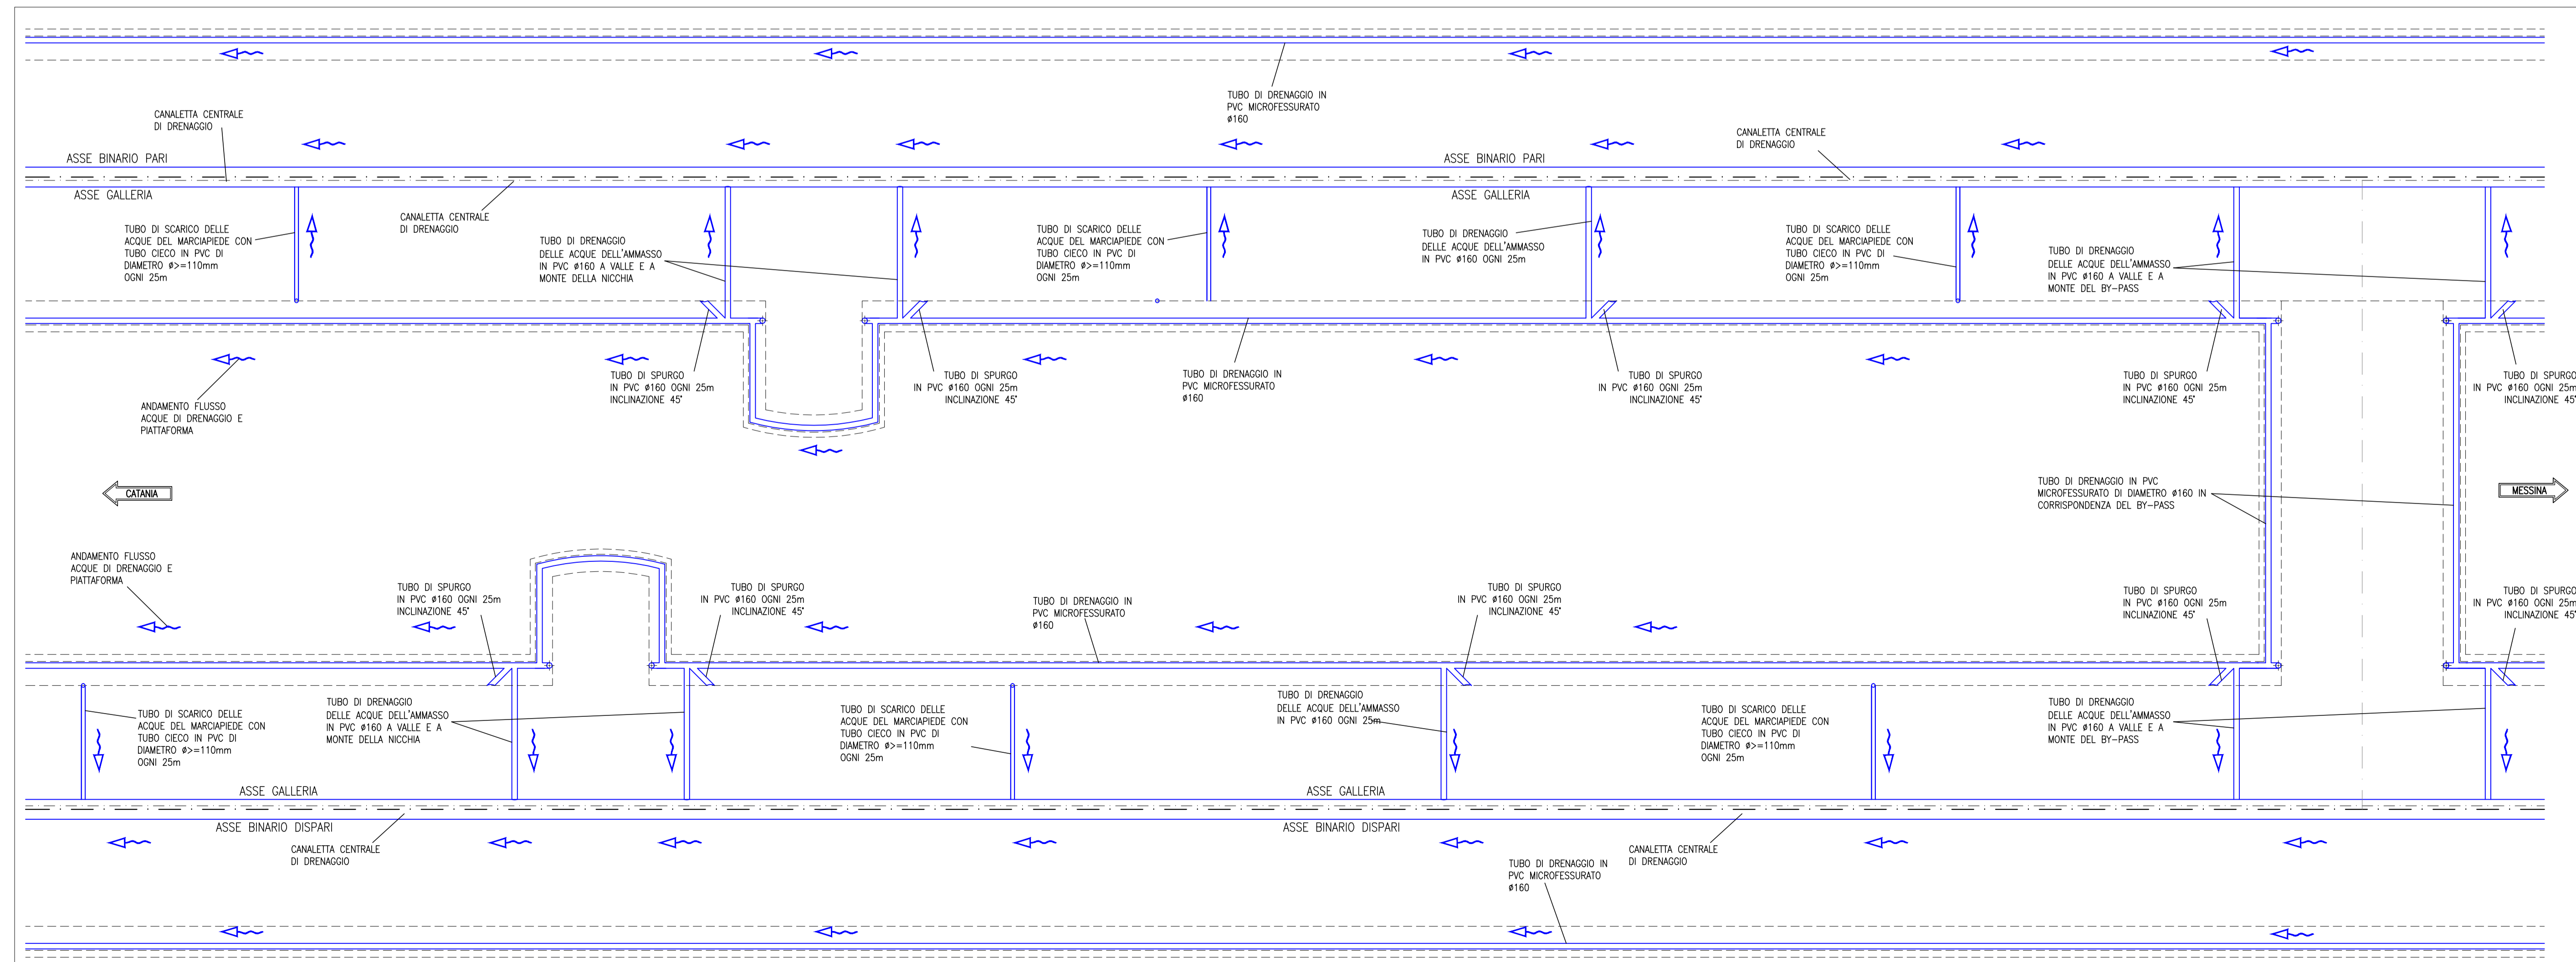

COMMITTENTE:
RFI
GRUPPO FERROVIE DELLO STATO ITALIANE

PROGETTAZIONE:
ITALFERR
GRUPPO FERROVIE DELLO STATO ITALIANE

DIRETTRICE FERROVIARIA MESSINA - CATANIA - PALERMO UO GALLERIE

PROGETTO DEFINITIVO

RADDOPPIO DELLA TRATTA GIAMPILIERI - FIUMEFREDDO
Lotto 2: Taormina (e) - Giampilieri (e)

GALLERIA TAORMINA
Sistema di smaltimento delle acque in galleria

SCALA:

Rev.	Descrizione	Redatto	Data	Verificato	Data	Approvato	Data	Autore	Data
B	Consegna al CSLLPP	[Signature]	07/07/2018	[Signature]	08/08/2018	[Signature]	08/08/2018	A. Scudato	08/08/2018

File: RS25202007SP00000001B n. Elob.: 1541