



PLANIMETRIA
SCALA 1:200


LEGENDA

P.F. = PIANO DEL FERRO


NOTE

- PER LE CARATTERISTICHE DEI MATERIALI SI RIMANDA ALL'ELABORATO RS25022007SP0400000014
- EVENTUALI DIFFERENZE TRA LE MISURE TOTALI E LE SOMMAREE DELLE MISURE PARZIALI SONO DOVUTE AGLI ARROTONDAMENTI AUTOMATICI DI AUTOCAD

KEY PLAN
SCALA 1:100000

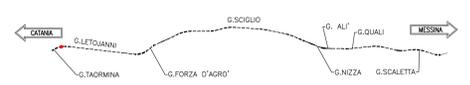


SEZIONE I-I
SCALA 1:200
PROFILO LONGITUDINALE
IN ASSE GALLERIA
BINARIO PARI

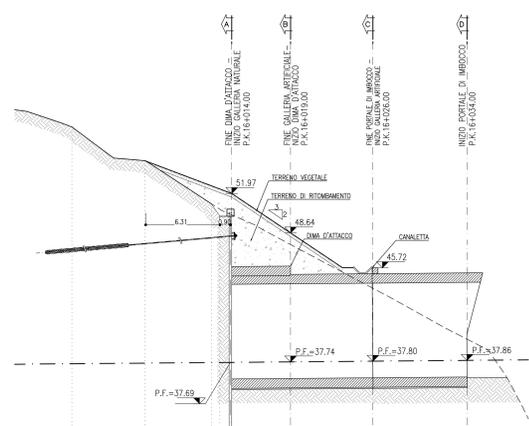

PROGRESSIVE	QUOTE TERRENO	QUOTE PROGETTO	PARZIALI
6.19	37.59	37.63	6.19
5.68	37.68	37.69	5.68
0.70	37.69	37.69	0.70
5.00	37.74	37.74	5.00
7.00	37.80	37.80	7.00
8.00	37.86	37.86	8.00

SEZIONE J-J
SCALA 1:200
PROFILO LONGITUDINALE
IN ASSE GALLERIA
BINARIO DISPARI

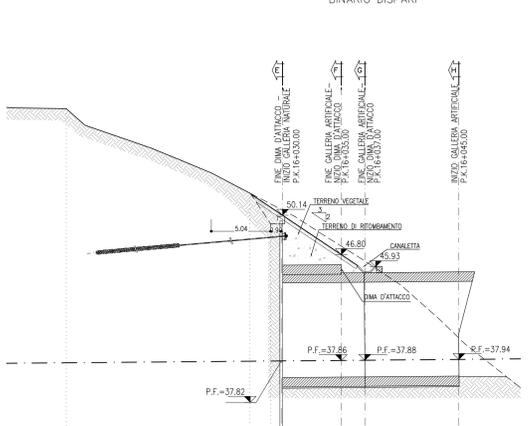

PROGRESSIVE	QUOTE TERRENO	QUOTE PROGETTO	PARZIALI
15.63	37.66	37.79	15.63
1.75	37.81	37.81	1.75
0.51	37.82	37.82	0.51
5.00	37.86	37.86	5.00
2.00	37.88	37.88	2.00
8.00	37.84	37.84	8.00

COMMITTENTE:
RFI
RAI FERROVIARIA ITALIANA
GRUPPO FERROVIE DELLO STATO ITALIANE

PROGETTAZIONE:
ITALFERR
GRUPPO FERROVIE DELLO STATO ITALIANE

DIRETTRICE FERROVIARIA MESSINA - CATANIA - PALERMO
UO GALLERIE

PROGETTO DEFINITIVO
RADDOPPIO DELLA TRATTA GIAMPILIERI - FIUMEFREDDO
Loto 2: Taormina (e) - Giampileri (e)

GALLERIA TAORMINA - IMBOCCO LATO MESSINA
Sistemazione definitiva - Planimetria e profilo longitudinale

SCALA: 1:200

COMMESSA	LOTTO	FASE	ENTE	TIPO DOC.	OPERA/DISCIPLINA	PROGR.	REV.
RS25	02	D	07	L9	GA0600	0102	B

Rev.	Descrizione	Redatto	Data	Verificato	Data	Approvato	Data	Autorizzato	Data
B	Consegna al CSLLPP	A. Caputo	2018	M. Rossi	2018	P. Carrozza	2018	A. Scian	2018

FATTORE DI RITAMPAMENTO LATO D. 1 unità Latopri = 1 mm su carta